




Rohrdämmung und allgemeine Bemerkungen

Alle Bauteile sind vom Baukörper schallentkoppelt zu installieren. Alle Rohrleitungen sind entsprechend der gültigen EnEV mit strapazierfähiger Oberfläche zu isolieren! Brandschutzvorschriften nach DIN 4102 sind zu beachten! Mindestisolierstärken der EnEV sind einzuhalten! Sämtliche Wasserinstallationen müssen nach DIN 4109/A1 die Mindestanforderungen nach Schallschutzstufe I (Sst I) erfüllen.

Hinweise zur Ausführung

Vor Montagebeginn ist zwischen allen Installationsfirmen (H-L-S-E) eine Aufteilung und Absprache gemäß Zeichnungen der zur Verfügung stehenden Leitungswege und Installationsschächten vorzunehmen. Bei Nichtbeachtung gehen die erforderlichen Änderungsarbeiten zu Lasten der jeweiligen Ausführungsfirma. Die Schall- und Brandschutzvorschriften sind zu beachten!

Alle Maßnahmen in der Zeichnung, sowie die Mengen der Ausschreibung sind am Bau bzw. vor Ort zu prüfen! Es sind die techn. Erläuterungen der Ausschreibung und Absprache bzw. Protokolle der Bauleitung/Bauberatungen zu berücksichtigen!

Bemerkungen

Alle Leitungen sind an geeigneter Stelle mit zugänglichen Entleerungs-, bzw. Entlüftungsvorrichtungen sowie mit Absperrvorrichtungen zu versehen. An allen Leitungen sind Längenausdehnung, -kompensation und Schallentkopplung zu berücksichtigen. Wand- & Deckendurchbrüche sind brandschutzgerecht zu verlegen. Elektrische Anlagen und Komponenten sind gegen Leckwasser, Schmutzwasser und anderen Beeinflussungen zu schützen. Durch die gewählte Trassenlage ist, wenn erforderlich, eine Leckwanne mit Entleerung in das Schmutzwassersystem zu errichten. Mögliche Schnittpunkte mit anderen Gewerken wie Dachdecker, Trockenbau, Elektro usw. sind untereinander zu kommunizieren. Alle Leitungen sind frostgeschützt zu verlegen. Notwendige Schutzmaßnahmen sind einzuarbeiten.

Alle Maße sind vor Ort/am Bau zu Prüfen und alle Abweichungen sind mit der Bauleitung zu klären.

Unberechtigt geschützt nach UrhG §2 und §31	
Index	Datum
Achtung! Alle Maße sind vor Ort zu überprüfen!	
Projekt: Sanierung/Modernisierung Hamburger Allee 10-22 19063 Schwerin	
Leistungsphase: Ausführungsplanung	
Planinhalt: Grundrisse - 1.Obergeschoss KO-Planung	
Plan - Nummer: 26008_KO_5_GH_10-22_01_...	Maßstab: 1:50
Grundriss XRef: Plannummer: 26008	
Planverfasser: TPM Technisches Projektmanagement Nord GmbH Schiffstr. 27 19061 Schwerin Tel.: 0385 4774 14-0 info@tpm-ingegno.de	Bauherr: WGS - Wohnungsgesellschaft Schwerin mbH Eckstr. 3 19053 Schwerin Tel.: 0385 4774 14-0 info@wgs-schwerin.de
Schwerin, den	den
Einbaufreilegung	Datum:
gezeichnet:	24.07.2028
geprüft:	24.07.2028
	Name:
	Prof.: Prof.
	Semester: