



SCHNITT

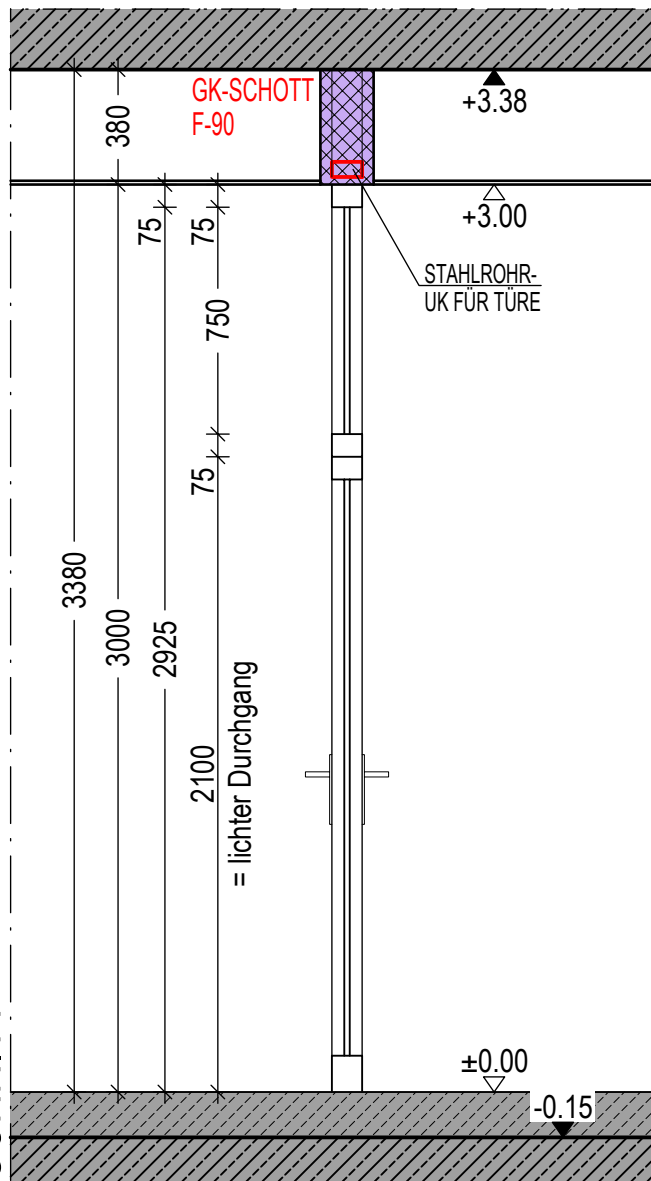


Türnummern:
F001.1
F003.1

ANSICHT

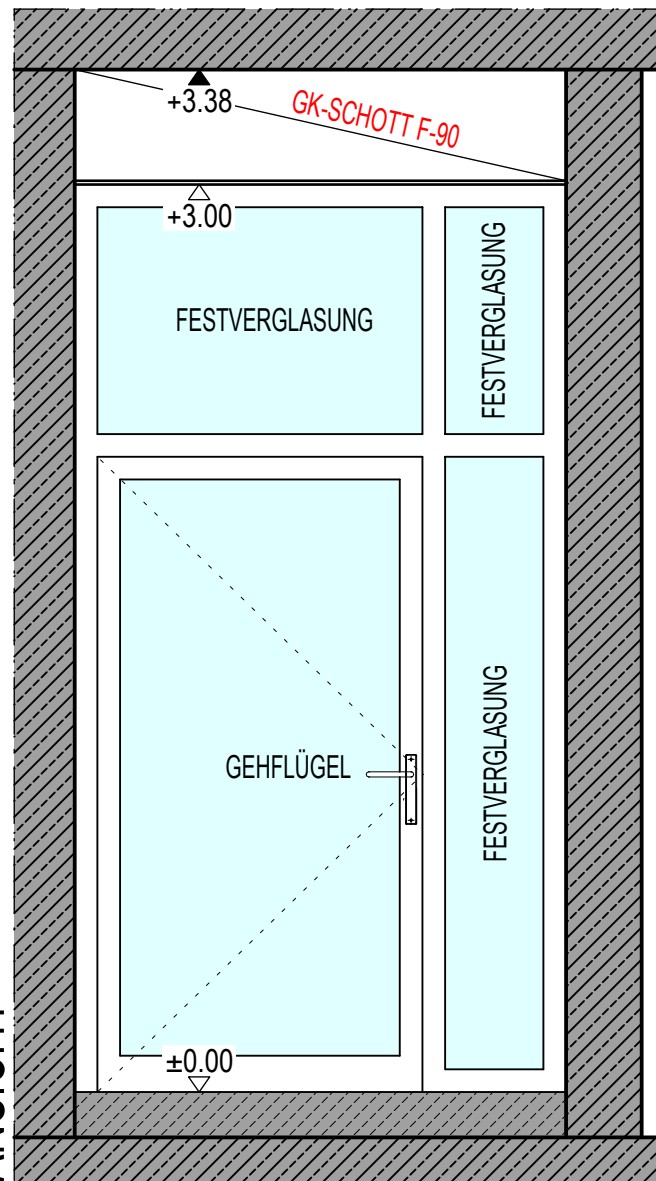

GRUNDRISS

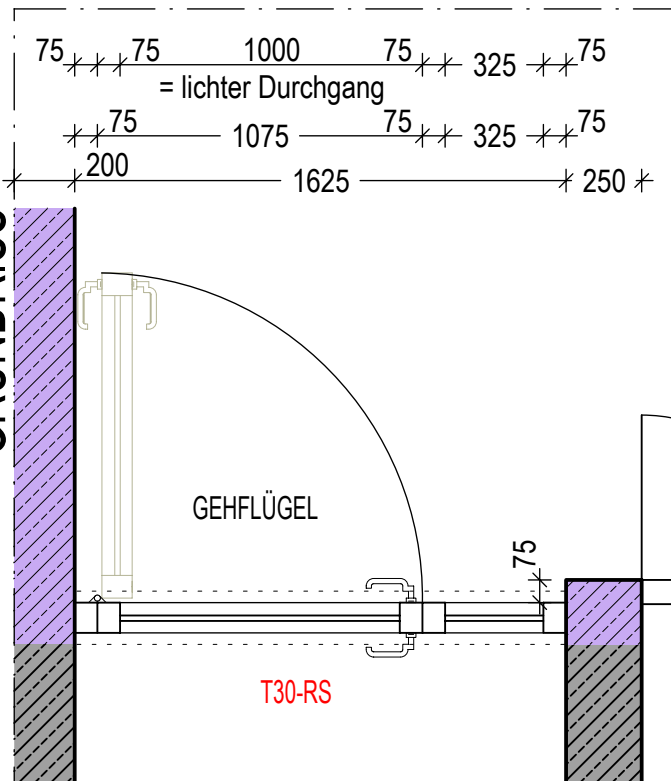

OK OBERKANTE UK UNTERKANTE VK VORDERKANTE ST STURZ RFB ROHFUSSBODEN FFB FERTIGFUSSBODEN RD ROLLECKE FD FERTIGDECKE AD ABGEH. DECKE RR REISENROHR UZ UNTERZUG UEZ ÜBERZUG	RH RAUMHÖHE / RAUMHOCH BR BRÜSTUNG BRH BRÜSTUNGSHÖHE BK BODENKANAL DF DEHNFUGE HP HOCHPUNKT TP TIEFPUNKT BW BRANDWAND NA NOTAUSSTIEG RA RAUCHABZUG DS DICHTSCHLIESSEND VDS VOLLWANDIG, DICHT- UND SELBSTSCHLIESSEND	MASSANGABEN LxBxH UNTERZUG TÜRHOCHEN BRH OK FFB OK RFB	MASSANGABEN LxBxH BxH incl. DECKE bezogen auf FERTIGFUSSBODEN (bei Anschlag auf den betriebliegenden FFB), bezogen auf FERTIGFUSSBODEN OK FFB OK RFB
H- HEIZUNG S- SANITÄR L- LÜFTUNG E- ELEKTRO	W WAND F FUSSBODEN D DECKE	D DURCHBRUCH B BOHRUNG R ROHRHÜLSE S SCHLITZ	RAUMNUMMER Raumnummer Raumbezeichnung Fläche Bodenbelag Umfang Wandbelag lichte Höhe Deckenbelag OK Fertigflusboden OK Rohflusboden

AUSFÜHRUNGSPLANUNG

Umbau der VBG Bezirksverwaltung Würzburg

T550 vA || Türen Flure West EG

TRAGWERKSPLANUNG

DG Ingenieure
Hebbelstraße 7
Tel.: +49 931 797080

TGA

Althäuser + König Ingenieurbüro
Leipziger Straße 24
Tel.: +49 2662 95440

ELEKTROPLANUNG

Althäuser + König Ingenieurbüro
Leipziger Straße 24
Tel.: +49 2662 95440

INDEX	ÄNDERUNG	DATUM	NAME
VA	Vorabzug	22.04.2026	hof

MAßSTAB: 1:25 PLANUNGSSTAND: 12.08.2026 BEARBEITET: hof

Bauherr
Verwaltungs-Berufsgenossenschaft
Massaquoiopassage 1
22305 Hamburg

Bauort
Würzburg, Flur-Nr. 3456
Riemenschneiderstraße 2
97072 Würzburg

FISCHER Planen und Bauen GmbH
Friedrich-Ebert-Straße 68
Rupprechtshof - 90537 Feucht
Fon: 09128 / 99 13 01 Fax: 99 13 51
E-Mail: office@fischer-planbau.de
Internet: www.fischer-planbau.de

FISCHER