




SCHNITT

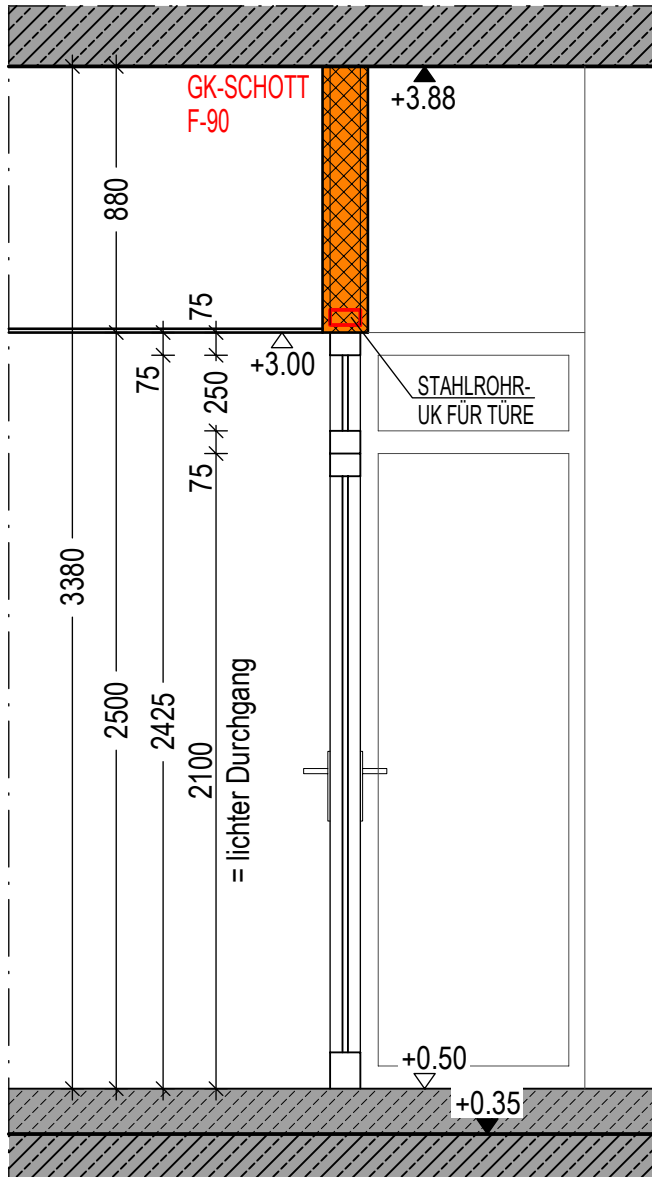

ANSICHT

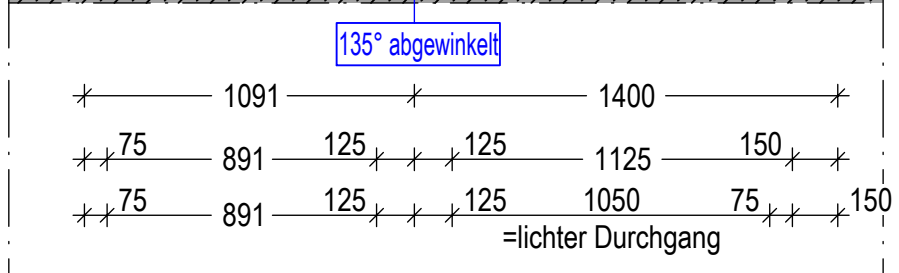


GRUNDRISS

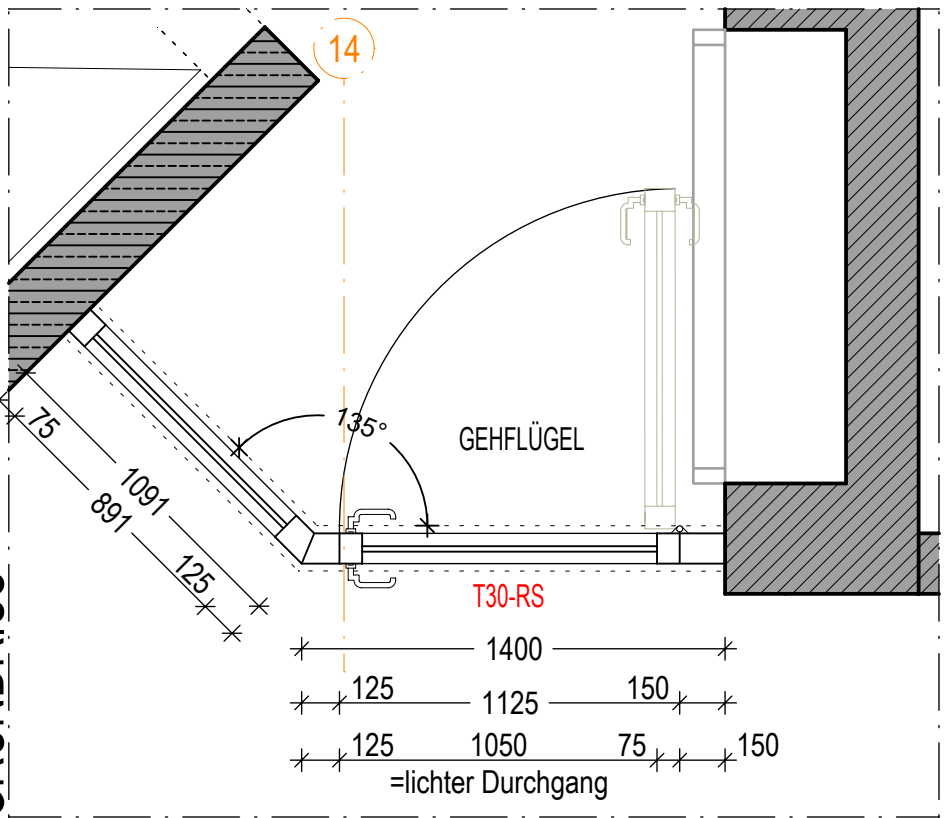


Türnummern:
V003.3
V101.2.1
V201.2.1
V301.2.1


SCHNITT

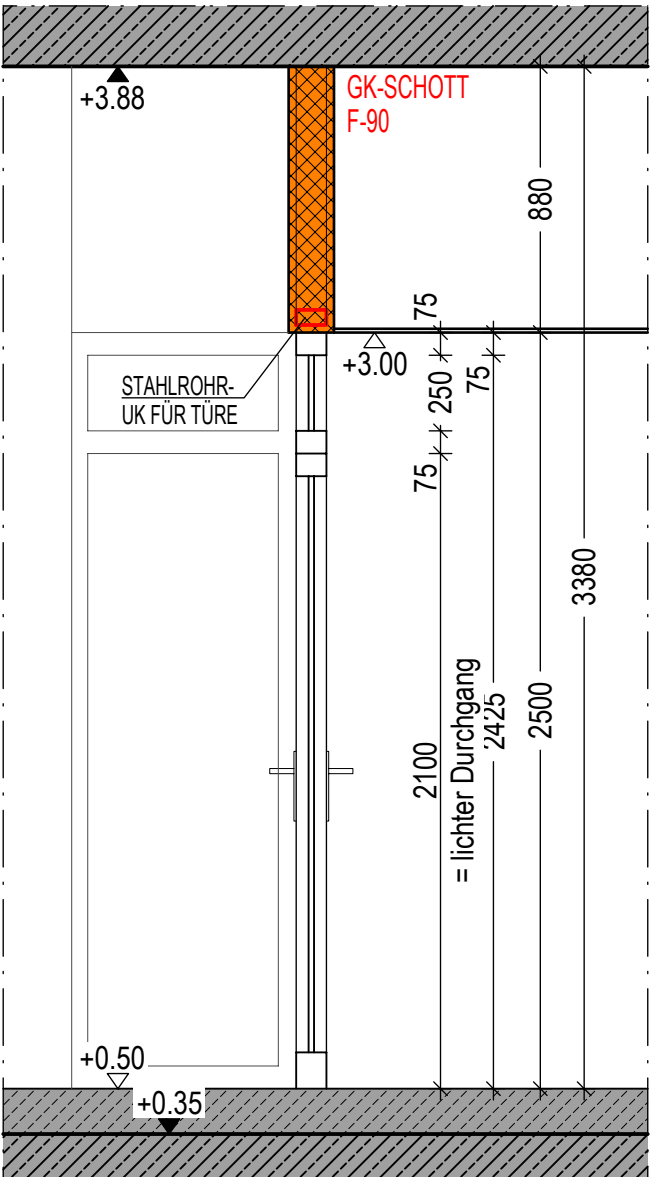

ANSICHT

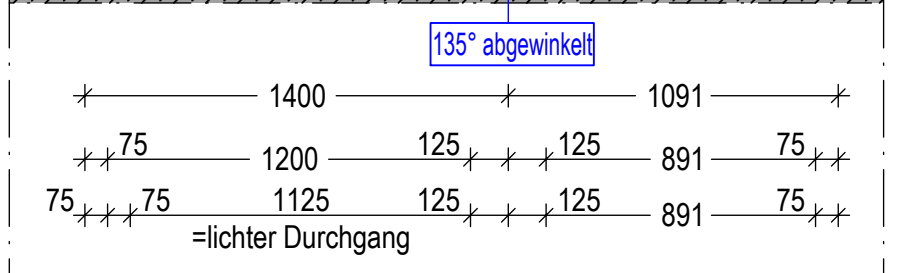

GRUNDRISS

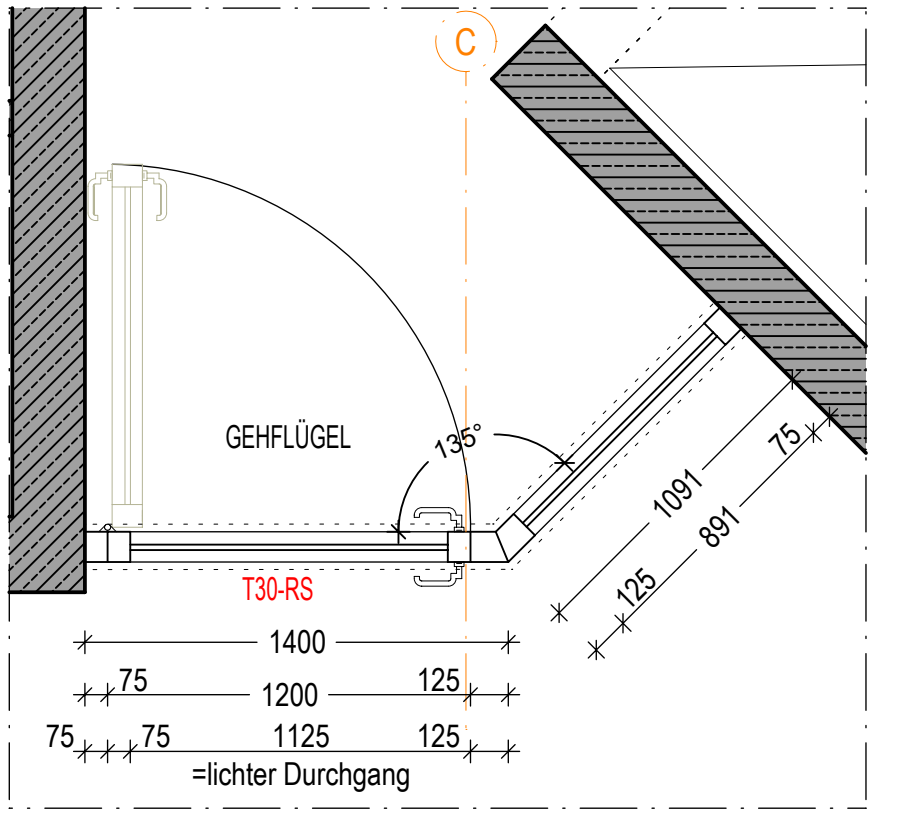

Türnummern:
V003.4
V101.2.2
V201.2.2
V301.2.2

OK OBERKANTE UK UNTERKANTE VK VORDERKANTE ST STURZ RFB ROHFUSSBODEN FFB FERTIGFUSSBODEN RD RONDIECKE FD FERTIGDECKE AD ABGEH. DECKE RR RESEKROHR UZ UNTERZUG UEZ ÜBERZUG	RH RAUMHÖHE / RAUMHOCH BR BRÜSTUNG BRH BRÜSTUNGSHÖHE BK BODENKANTE DF DEHNFUGE HP HOCHPUNKT TP TIEFPUNKT BW BRANDWAND NA NOTAUSSTIEG RA RAUCHABZUG DS DICHTSCHLIESSEND VDS VOLLWANDIG DICHT- UND SELBSTSCHLIESSEND	MASSANGABEN Lb/Hl Balk incl. DECKE bezogen auf FERTIGFUSSBODEN (bei Anschlag auf den tieferliegenden FFB) bezogen auf FERTIGFUSSBODEN BRH OK FFB OK RFB ü. NN = ± 0.00 OK FFB EG	ABWÄRTS DURCHBRUCH Raumnummer / Raumbezeichnung Fläche Bodenbelag Umfang Wandbelag Lichte Höhe Deckenbelag OK Fertigfußboden OK Rohfußboden	MASSANGABEN RAUMTEIPEL HINWEIS
H- HEIZUNG S- SANITÄR L- LÜFTUNG E- ELEKTRO	W- WAND F- FUSSBODEN D- DECKE	D- DURCHBRUCH B- BOHRUNG R- ROHRHÜLSE S- SCHULTZ	Alle Tür- und Fensterelemente sind Rohbaumaße und beziehen sich auf OK FFB. Alle tragenden Teile nach Stahl. Wärmedämmstofftypen und -stärke sind dem E-Ü- Nachweis zu entnehmen. Sämtliche Maße sind vor Beginn der Arbeiten von den ausführenden Firmen verantwortlich zu prüfen. Festgestellte Differenzen sind mit der örtlichen Bauleitung zu klären. Alle für den Ausbau grundlegenden Maße sind im Stoß zu nehmen. Zusätzlicher Bestandteil der Ausführung sind neben Werk- und Detailplänen des Architekten, die Statikpläne, sowie Entwurf- und Ausführungspläne für Heizung, Lüftung, Sanitär, Elektro und sonstige technische Einbauten der Fachplaner. Grundsätzlich sind immer die Architekturgepläne maßgebend. Discrepanzen zu den o.g. ergänzenden Plänen sind dem Architekten umgehend zu melden. ÄNDERUNGEN NUR MIT GENEHMIGUNG DER PLANENDEN ARCHITEKTEN!	

AUSFÜHRUNGSPLANUNG

Umbau der VBG
Bezirksverwaltung Würzburg

T555 VA || Türen TRH Ost

TRAGWERKSPLANUNG DG Ingenieure Hebelstraße 7 Tel.: +49 931 797080	TGA Alhäuser + König Ingenieurbüro Leipziger Straße 24 Tel.: +49 2662 95440	ELEKTROPLANUNG Alhäuser + König Ingenieurbüro Leipziger Straße 24 Tel.: +49 2662 95440
--	--	---

INDEX VA Vorabzug	ANDERUNG	DATUM 22.04.2026	NAME hof
MAßSTAB: 1:25 PLANUNGSSTAND: 23.04.2026 BEARBEITET: hof			
Bauherr Verwaltungs-Berufsgenossenschaft Massenquappassage 1 22305 Hamburg		Bauort Würzburg, Flur-Nr. 3456 Riemenschneiderstraße 2 97072 Würzburg	
FISCHER Planen und Bauen GmbH Friedrich-Ebert-Straße 68 Rupprechtshof - 90537 Feucht Fon: 09128 / 99 13 01 Fax: 99 13 51 E-Mail: office@fischer-planbau.de Internet: www.fischer-planbau.de			