

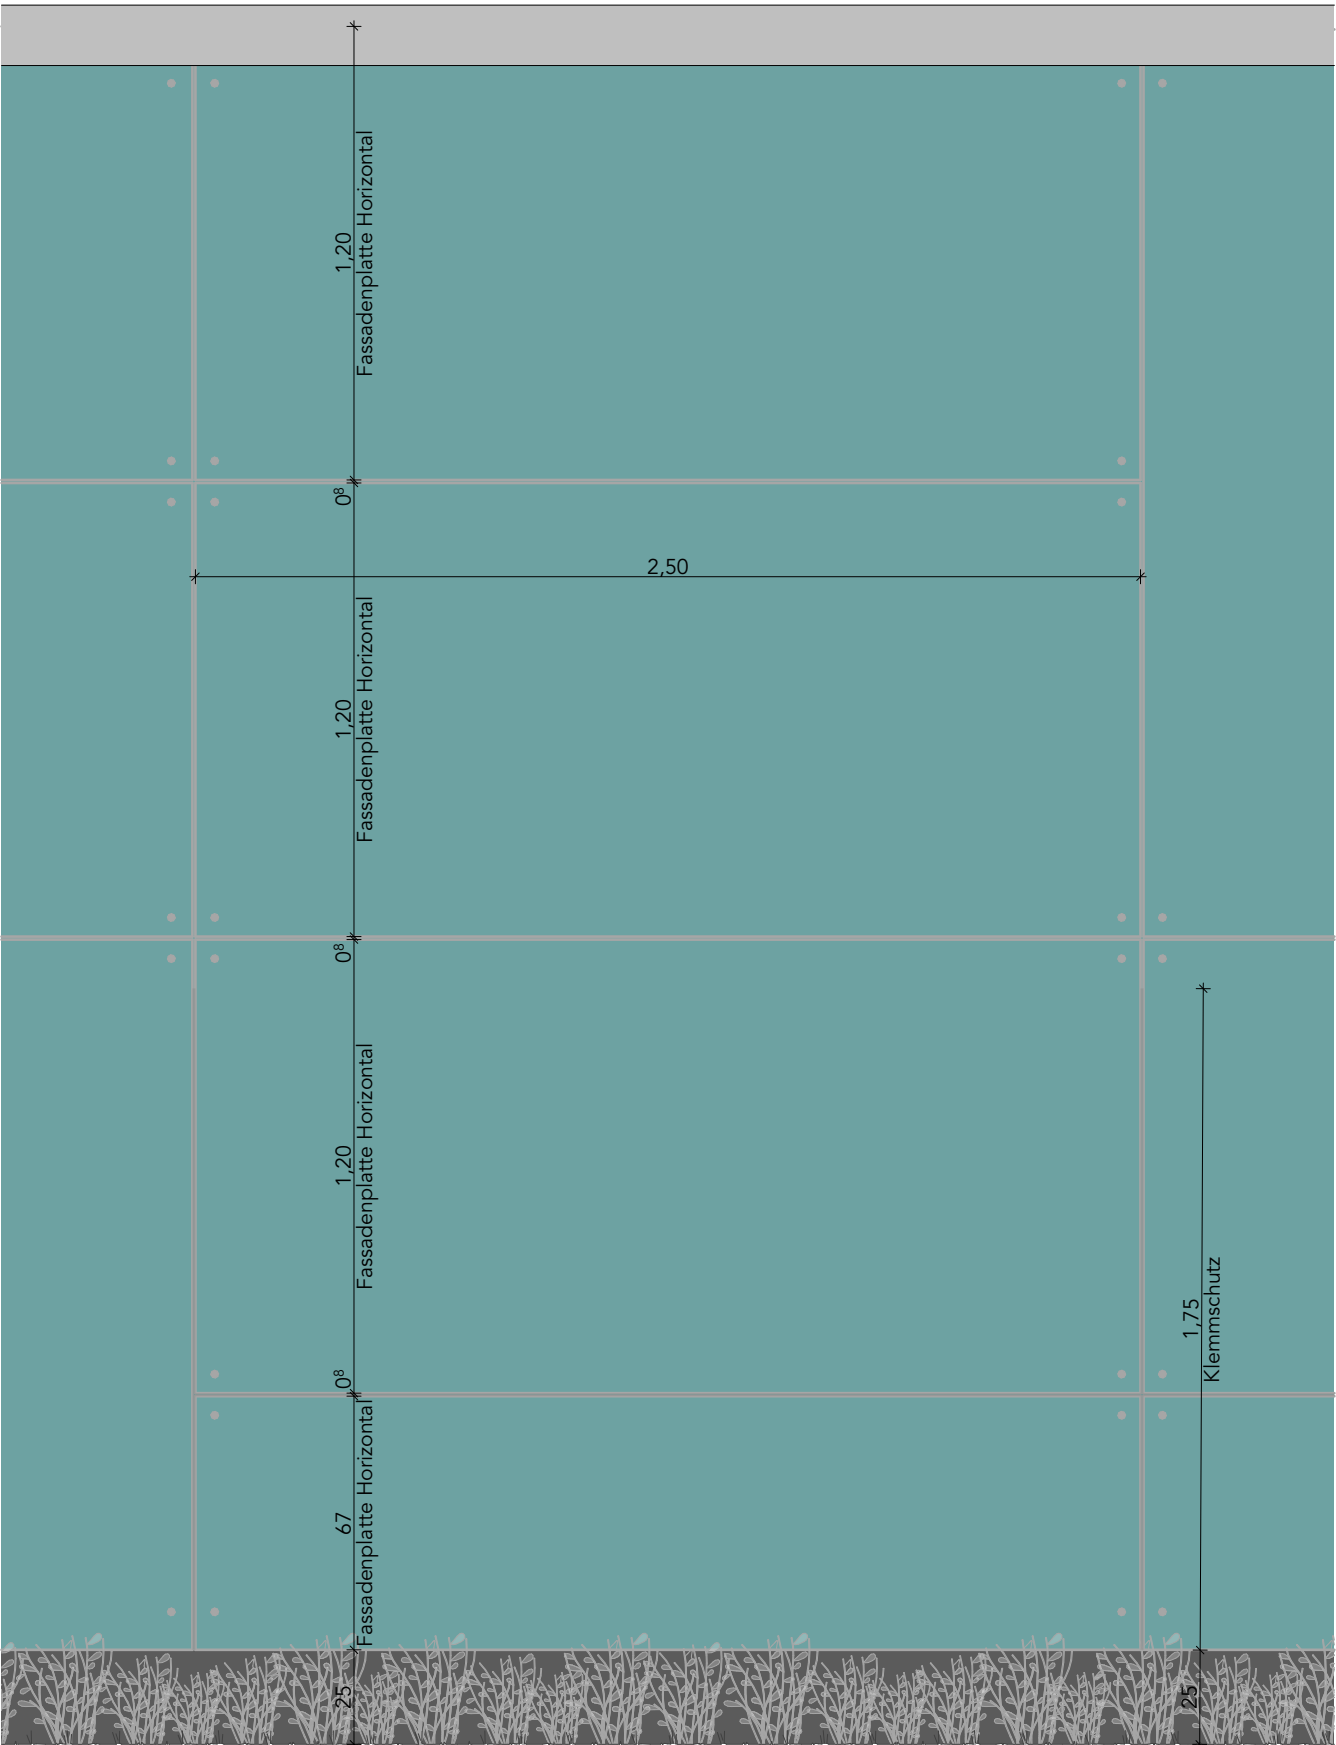


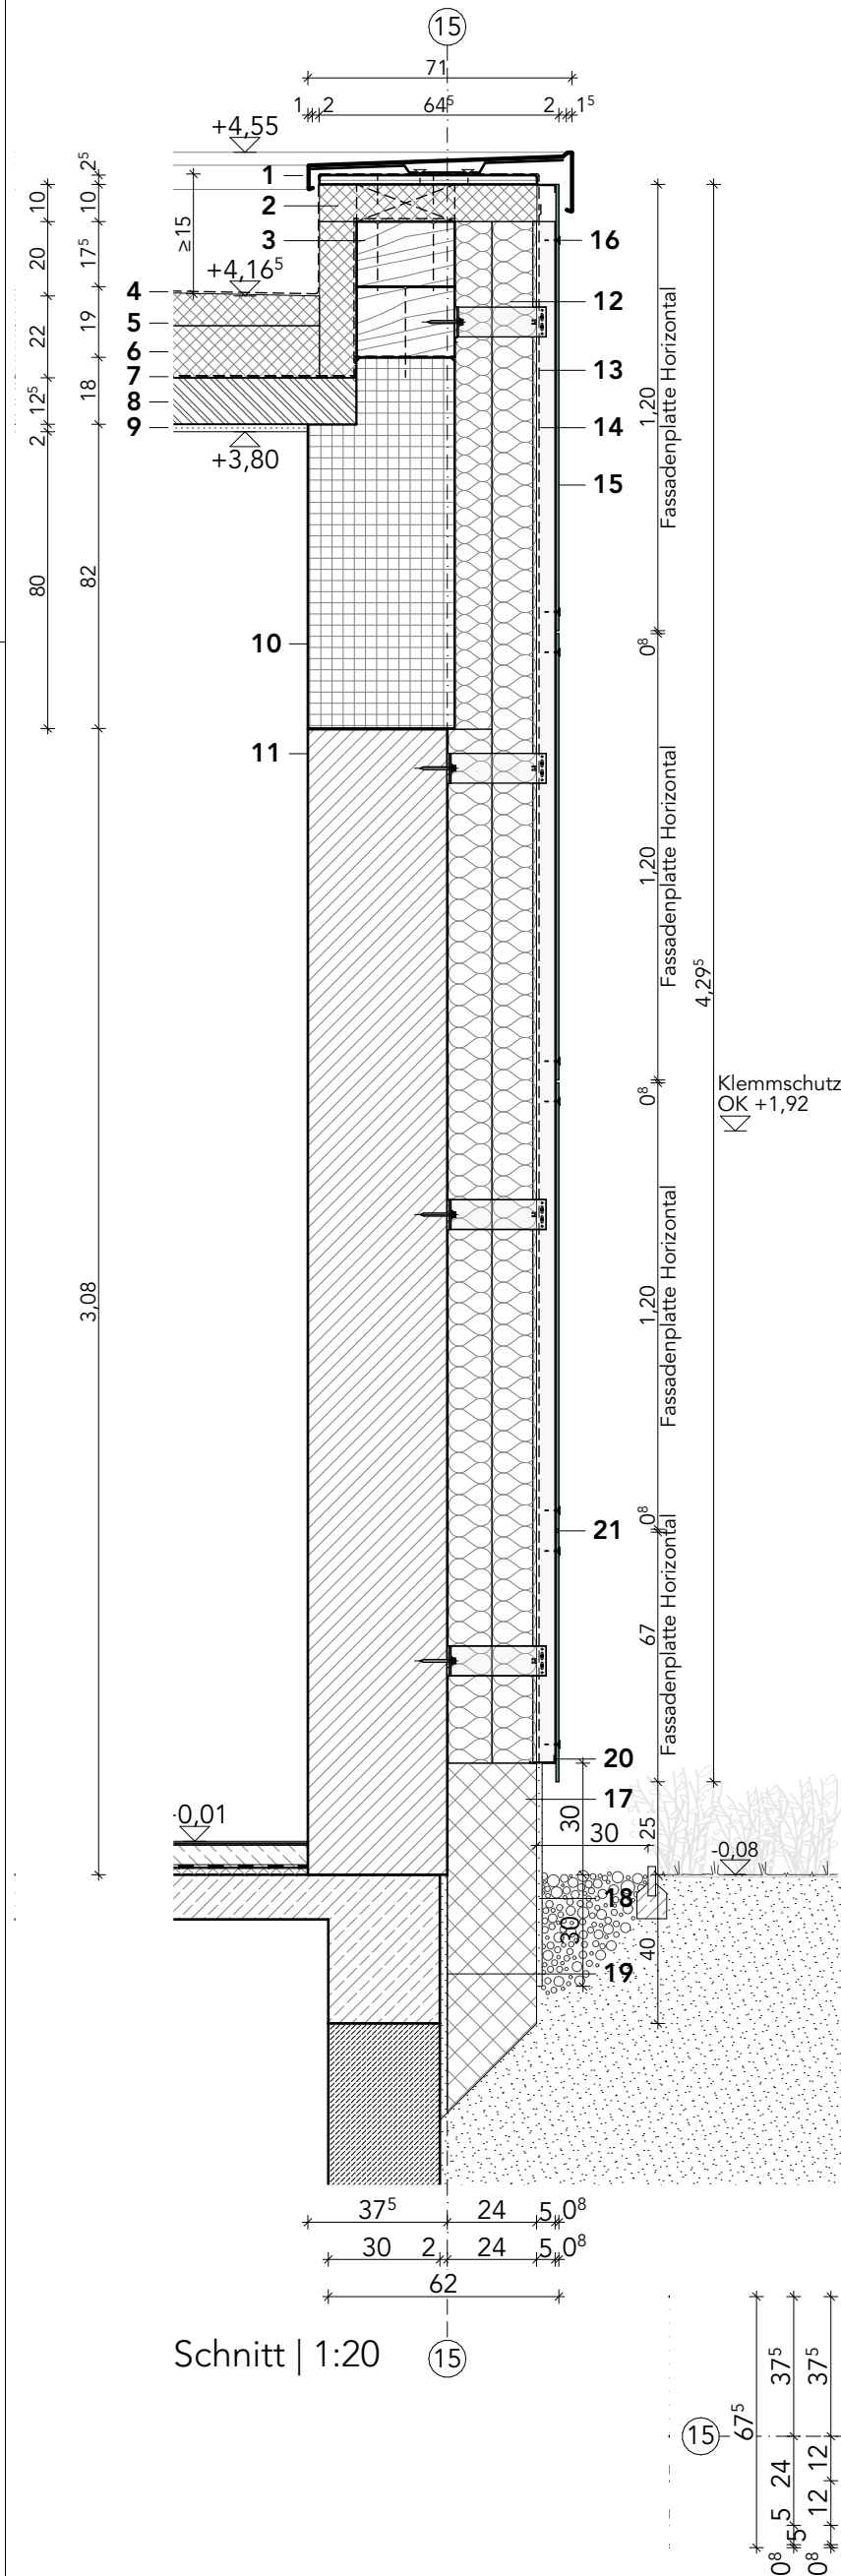

Ansicht | 1:20

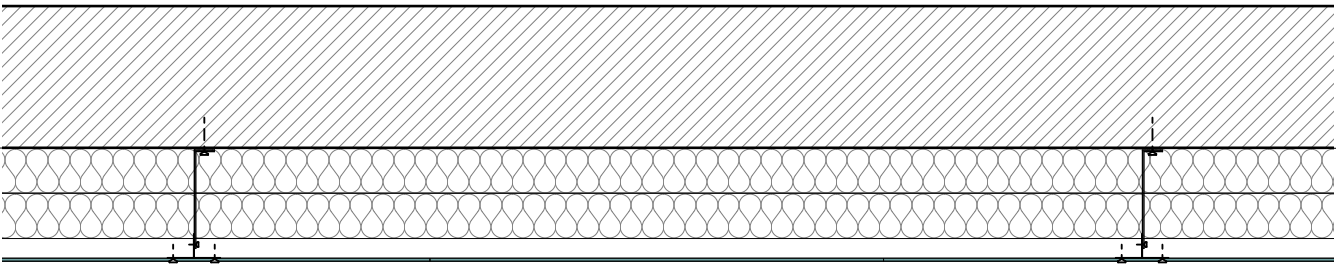

Grundriss | 1:20

Fassadenschnitt | Horizontal, Vertikal + Ansicht, EG

Maßstab 1:20

- Attikabech mit Tropfkante
- Dämmung: Attika, Steinwolle WLG038, d = 10 cm, Holzwerkstoffplatte auf Knagge aus Kantholz, Abstand nach Erfordernis
- Aufkantung: Holzbalken in Dachrand montiert, h/b = 16/26, 17,5/26
- Dachabdichtung: EPDM-Bahn, homogen verschweißt
- Gefälledämmung: Steinwolle WLG038, $\geq 2\%$ Gefälle
- Dämmung: Steinwolle WLG038, d = 14 cm
- Dampfbremse, geklebt
- Trapezblech, Bestand: TS 125/250 - 0,75, h = 12,5 cm
- Dachverkleidung: Massivbauplatte, F30, d = 2 cm
- Dachrand: Leichtbeton-Fertigteil
- Mauerwerk, Bestand
- Fassadendämmung: Steinwolle WLG035, d = 24 cm
- Fassadenvlies
- Unterkonstruktion: T-Tragprofil: Alu, nicht brennbar, h/b = 60/140 mm oder L-Tragprofil: Alu, nicht brennbar, h/b = 40/60 mm
Konsole: Edelstahl, h/b/t = 80/53/240-260 mm, mit thermischem Trennelement, d = 6 mm, U-Wert-Zuschlag $\leq 0,02$ W/m²K
- Vorhangfassade: HPL-Fassadenplatte, beschichtet, Trespa Meteon® Farbton: Verdigris, BSK A2, d = 8 mm, Plattenformat: 250/120 cm, hinterlüftet
- Befestigung (Blindniete / Schraube), in Farbe Fassade
- Perimeterdämmung: XPS WLG 035, d = 24 cm
- Zementputz, Farbton: Anthrazit
- Ausgleichsputz d = 2 cm
Höhenunterschied vor Ort prüfen und ggf. ausgleichen
- Lüftungsprofil mit Insektenschutz
- Klemmschutz bis 2 m Höhe

SYMBOL:

- ▽ = OK Fertigbau
- △ = UK Fertigbau
- ▽ = OK Rohbau
- ▲ = UK Rohbau

- Deckendurchbruch
- Wanddurchbruch
- Bodenschlitz
- Bodendurchbruch

- Abbruch
- Neubau

ABKÜRZUNGEN:

- S = Sanitär
- H = Heizung
- E = Elektro
- L = Lüftung
- G = Gas

- BP = Bodenplatte
- BRH = Brüstungshöhe
- DA = Deckenaussparung
- DD = Deckendurchbruch
- DS = Deckenschlitz
- FBA = Fußbodenaussparung
- FBS = Fußbodenschlitz
- FA = Fundamentaussparung
- FD = Fundamentdurchbruch
- FS = Fundamentschlitz
- FFB = Fertigfußboden
- OK = Oberkante
- RB = Ringbalken


- RD = Rohdecke
- RFB = Rohfußboden
- UEZ = Überzug
- UK = Unterkante
- UZ = Unterzug
- VK = Vorderkante
- WA = Wandaussparung
- WD = Wanddurchbruch
- WS = Wandschlitz senkrecht
- WW = Wandschlitz waagerecht

C	01.06.2026	Planaktualisierung	RM
B	21.05.2026	Planaktualisierung	EL, RM
A	01.04.2026	Planerstellung	EL
Index	Datum	Änderung	gez.

Allgemeine Hinweise

Sämtliche Maße sind vom Unternehmenden eigenverantwortlich am Bau zu prüfen.
Alle Werkpläne sind nur in Verbindung mit den gültigen Schal- und Bewehrungsplänen der Tragwerksplanung, sowie den Durchbruchplänen der Fachplanung gültig und/oder den ergänzenden Angaben.
Dehnungsfugen sind nach Angabe Tragwerksplanung auszuführen.
Das ausführende Unternehmen ist verpflichtet, den:die Auftraggeber:in auf etwaige Unstimmigkeiten der Ausführungsunterlagen hinzuweisen (VOB, § 3.3).

ÜBERSICHTSPLAN:

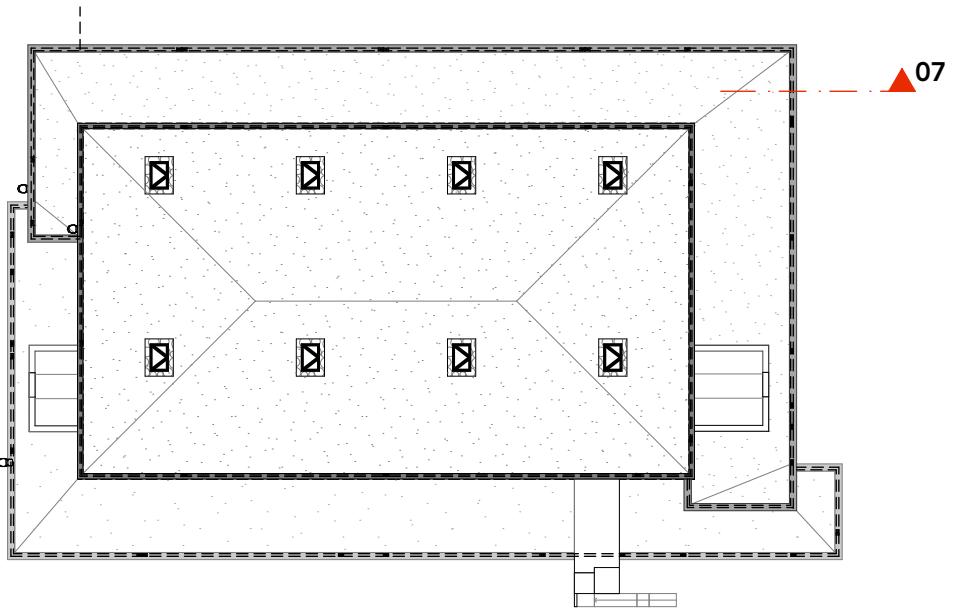

± 0,00 = 90,40 m üNN = OK FFB EG

Ausführungsplanung

Fassade, Fassadenplatten EG

PROJEKT:

RBGS

Sporthallensanierung

Robert-Bosch Gesamtschule
Richthofenstraße 37-39
31137 Hildesheim

BEAUFTRAGUNG:

Stadt Hildesheim,
FB Gebäudemanagement
Markt 5/6
31134 Hildesheim

Maßstab	1:20	Datum	01.06.2026
Format	A2, 59,4 x 42,0	Plan-Nr.	RBGS05_XX00_ARC_DF05C_P
Planersteller:in	EL		