


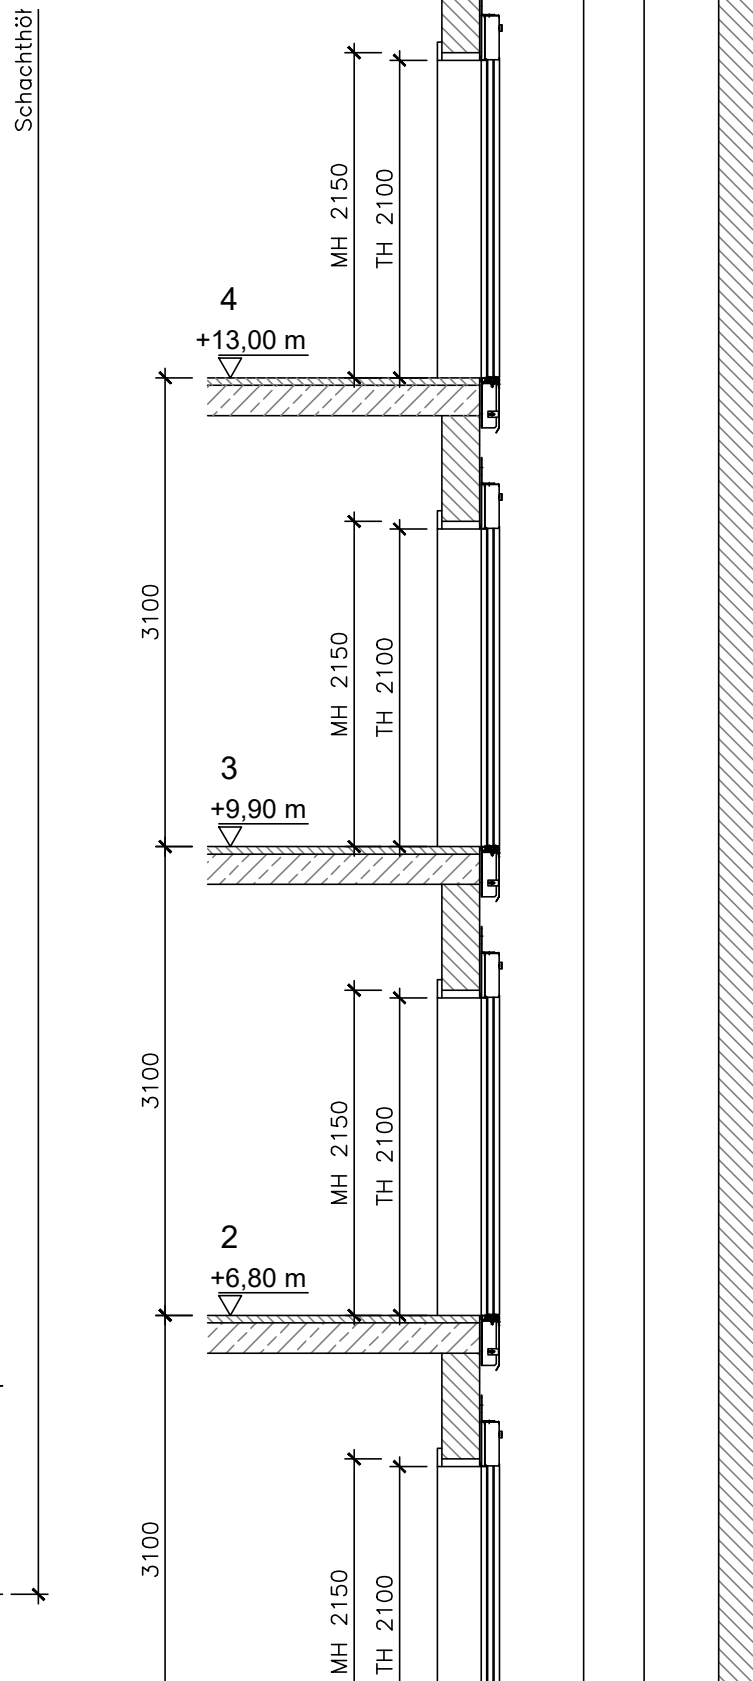
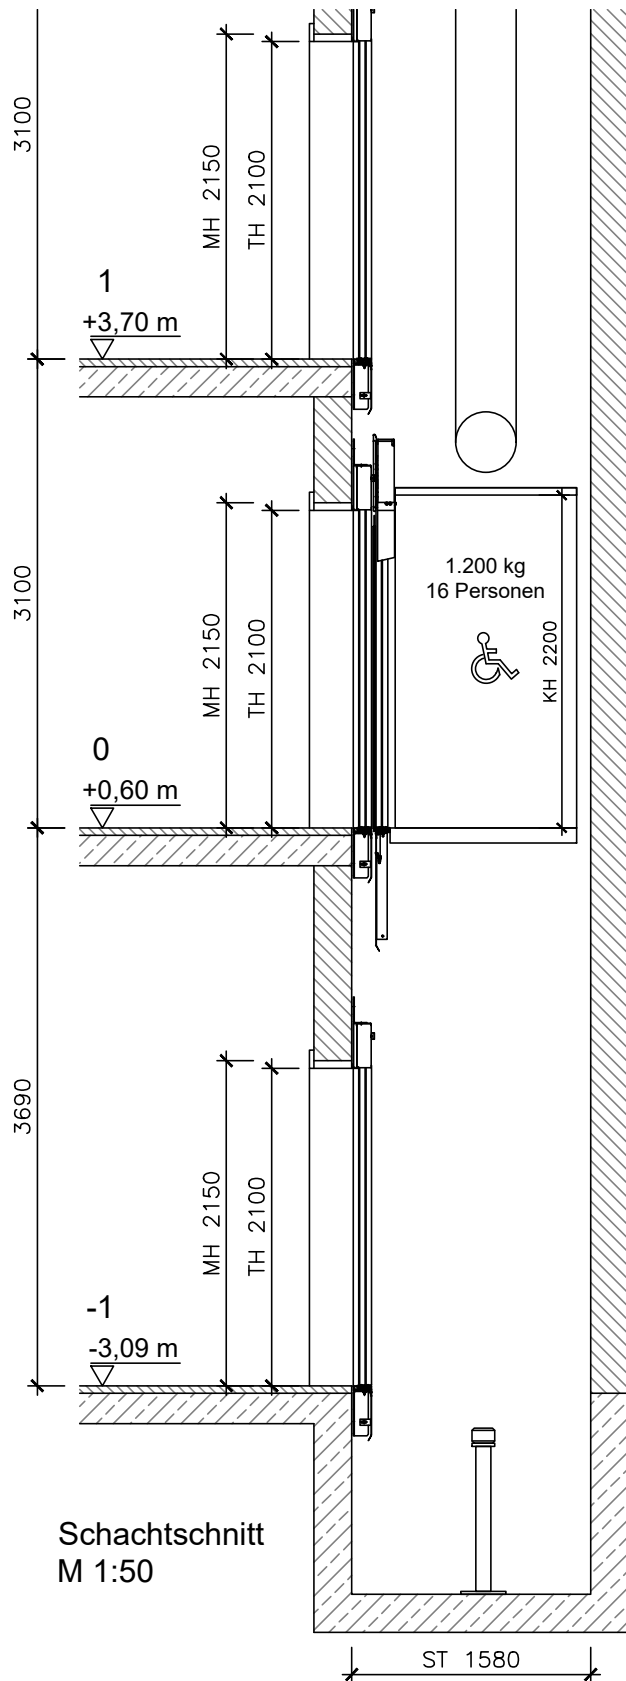


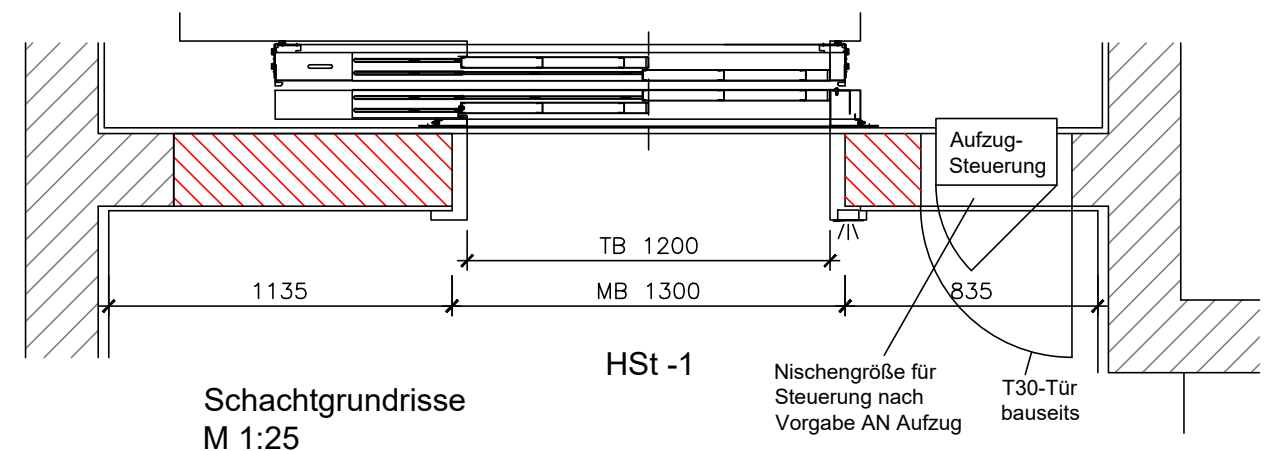

SK 3400
Schachthöhe 20870
FH 16090

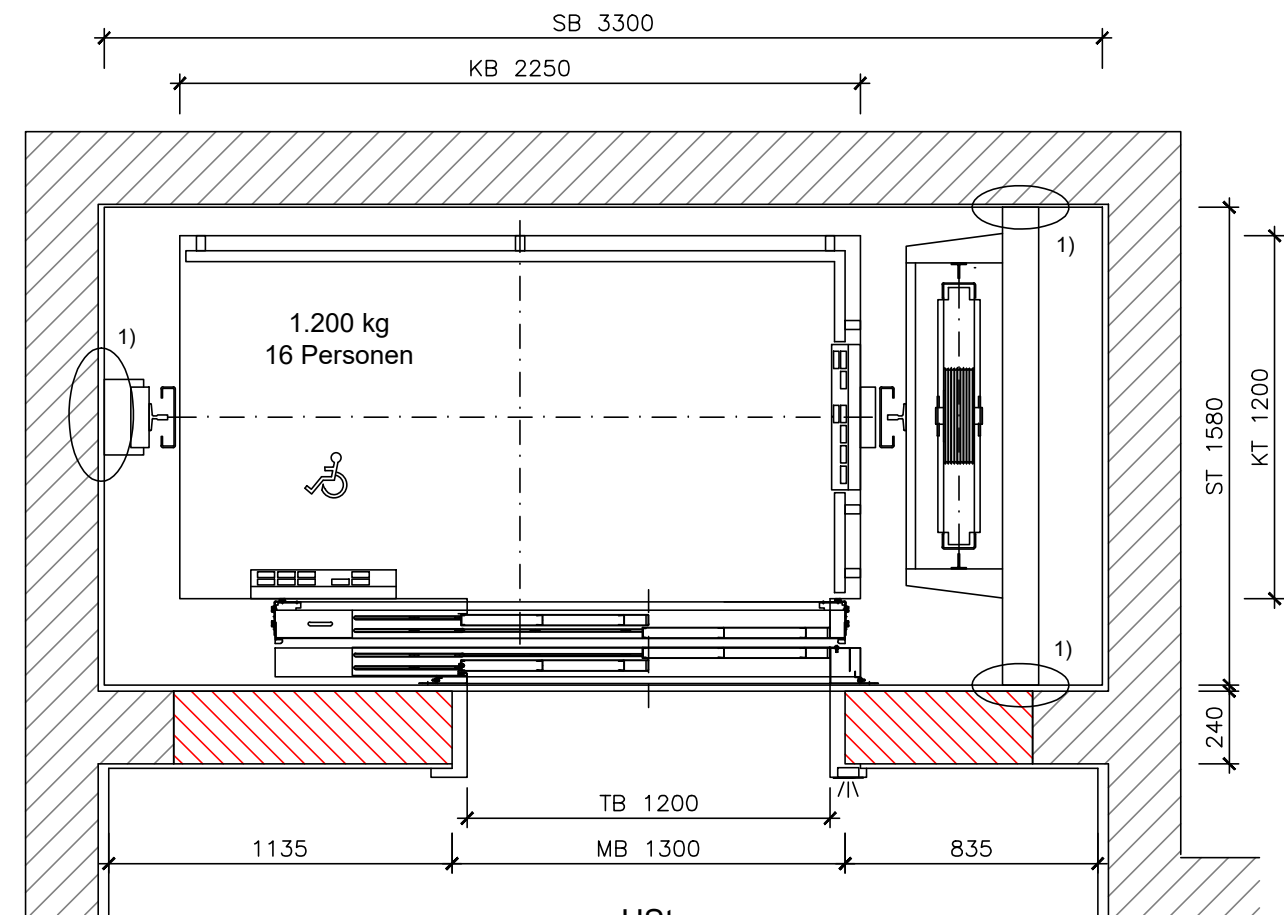

1) Hinweis zu den Wandbefestigungen und der Kalkulation:
Für die Befestigung im Mauerwerk sind Ankerplatten mit 4
Injektionsankern zu kalkulieren. Die genaue Ausführung ist
mit dem Statiker des Bauherrn abzustimmen.
Bsp. M 1:10:

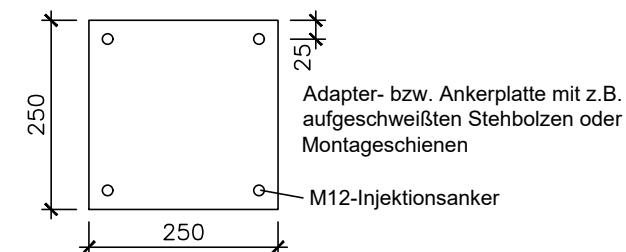

Anlagendaten	Aufzug nach DIN EN 81-20/70
Anlagenart	Personen- und Lastenaufzug
Antriebsart	Treibscheibe 2:1, ohne MR
Tragfähigkeit	1.200 kg / 16 Pers.
Geschwindigkeit	1,00 m/s
Förderhöhe	16,09 m
Haltestellenzahl	6 St. ohne Durchladung
Fahrkorbmaße	BxTxH 2.250 x 1.200 x 2.200 mm
Türen	BxH 1.200 x 2.100 mm



Stadt Hildesheim
Markt 5/6 31134 Hildesheim

Projekt


Stadt Hildesheim, Verwaltungsgebäude
Markt 3, 31134 Hildesheim

KG460 Fördertechnik: Aufzugssanierung
Schachtgrundriss und -schnitt


Ausführungsplanung

Datum:	14.08.2026	Planung:
Plan-Nr.:	000	
Index:	00	
Maßstab:	1:50, 1:25	
Blatt-Gr.:	420 x 297	


Mauerumfassungszarge (MUZ): Edelstahl Leinen, 1,50mm
 Schachttüren: Türblätter und Türzarge Edelstahl Leinen
 Anzeige- und Ruftableau: Einbau in MUZ, Edelstahl gebürstet

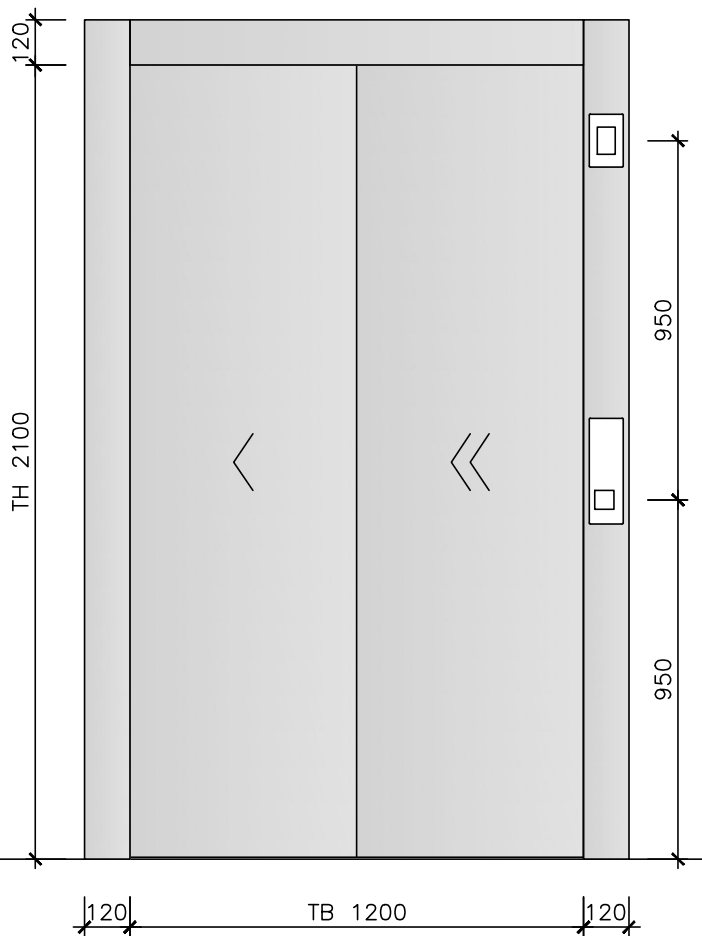

Ansicht

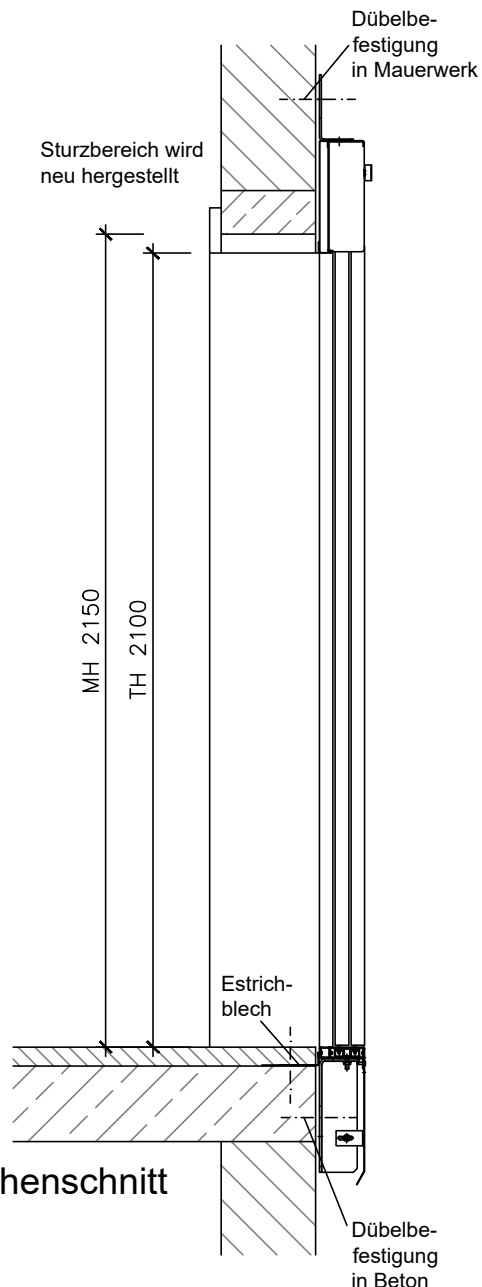

Höhenchnitt

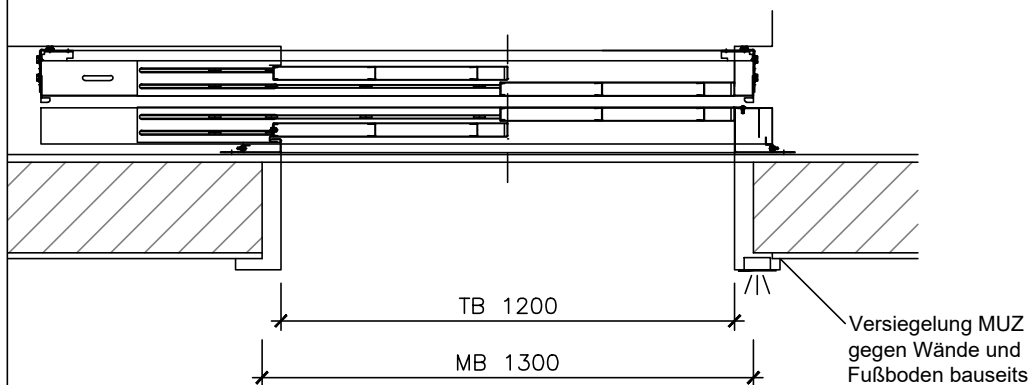

Grundriss



Stadt Hildesheim

Markt 5/6 31134 Hildesheim

Projekt

Stadt Hildesheim, Verwaltungsgebäude
 Markt 3, 31134 Hildesheim


KG460 Fördertechnik: Aufzugssanierung
 Haltestellenansicht

Ausführungsplanung


Datum: 14.08.2026
 Plan-Nr.: A461_AN001
 Index: 00
 Maßstab: 1:20
 Blatt-Gr.: 210 x 297

Planung:



Fahrkorbwand 1

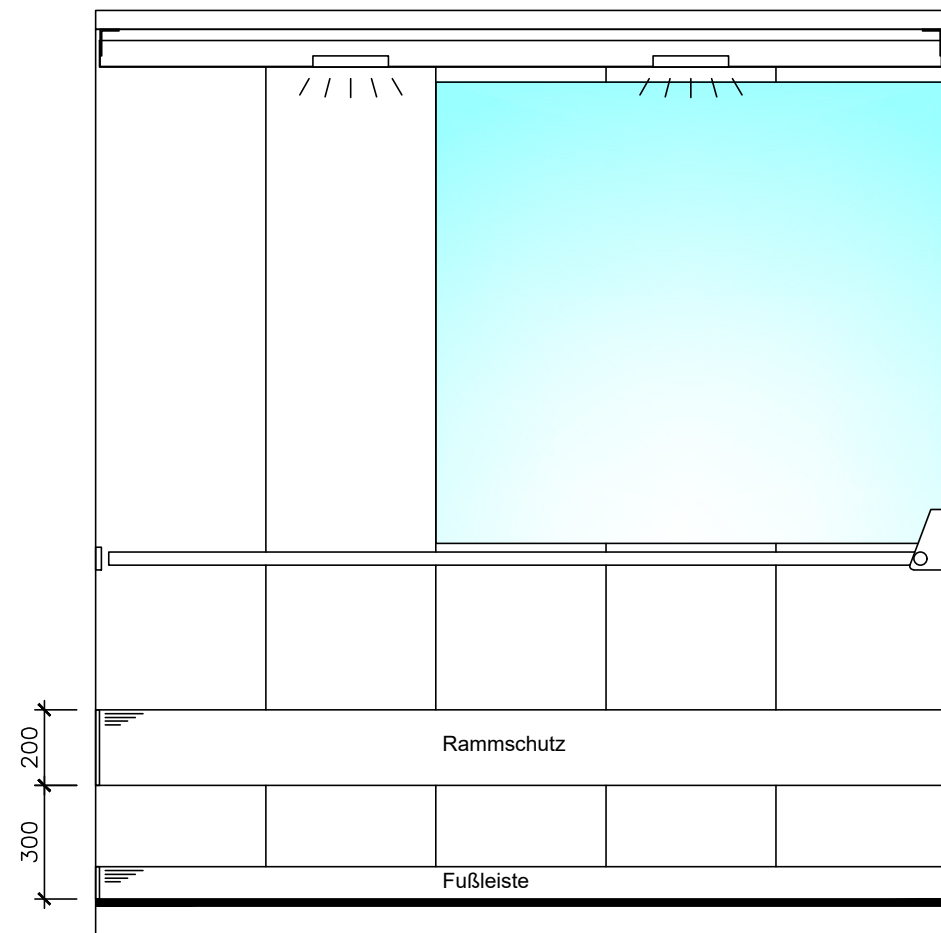

Fahrkorbwand 2

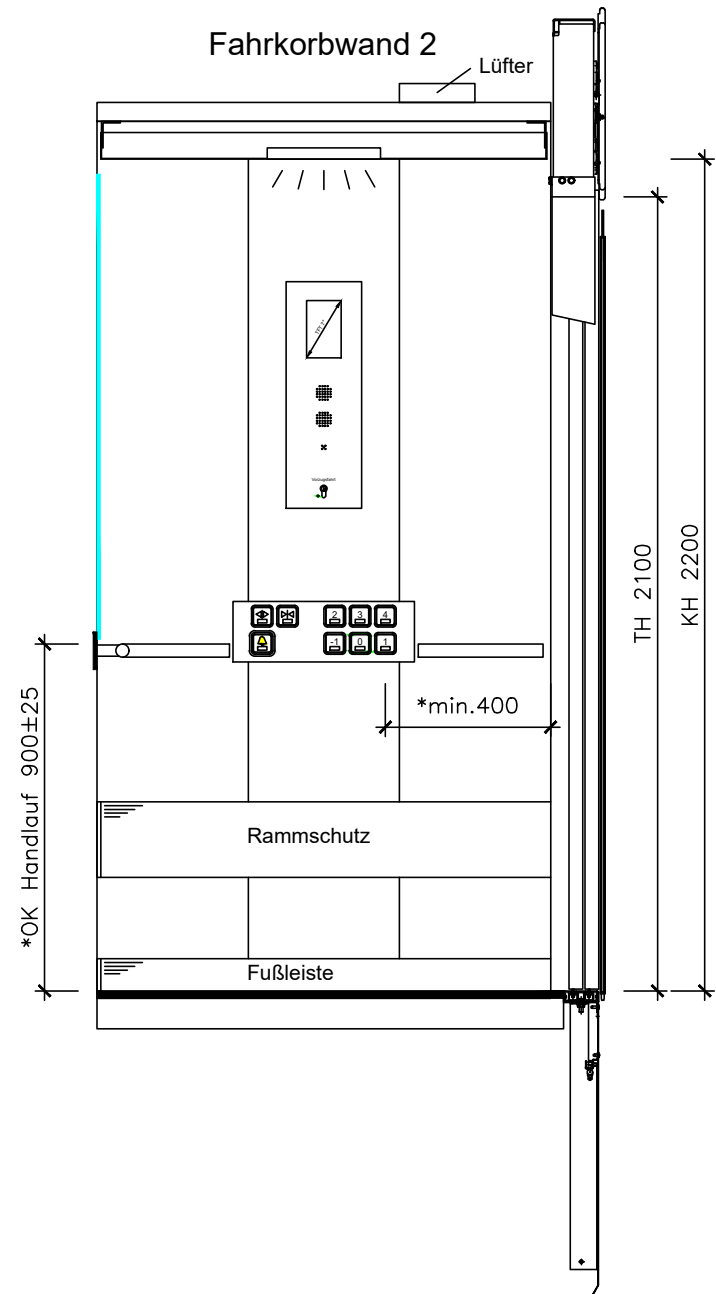

Fahrkorbwand 3

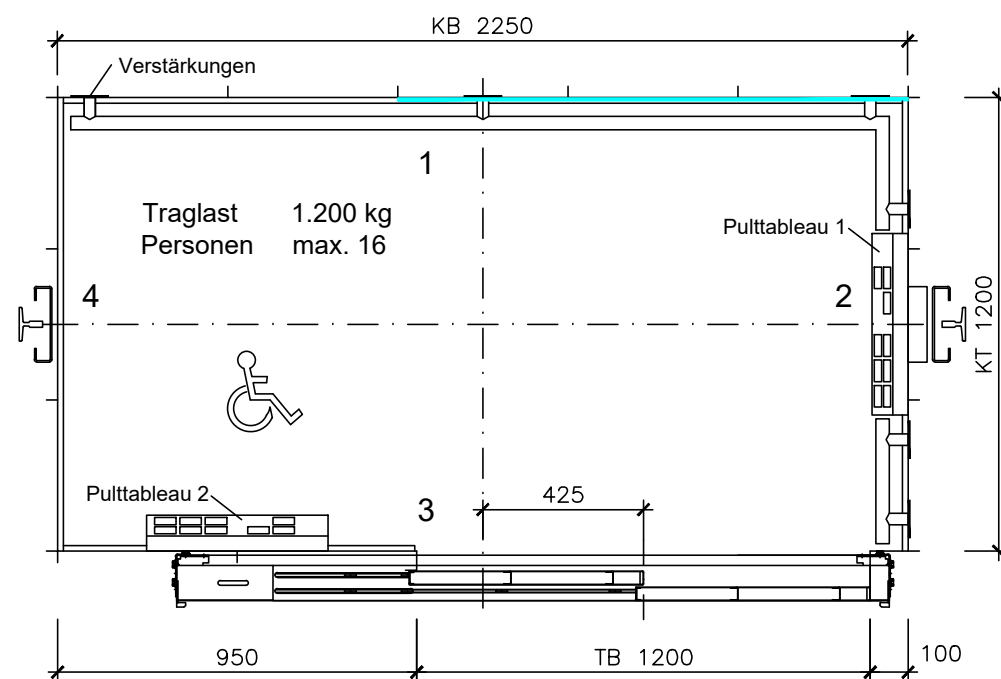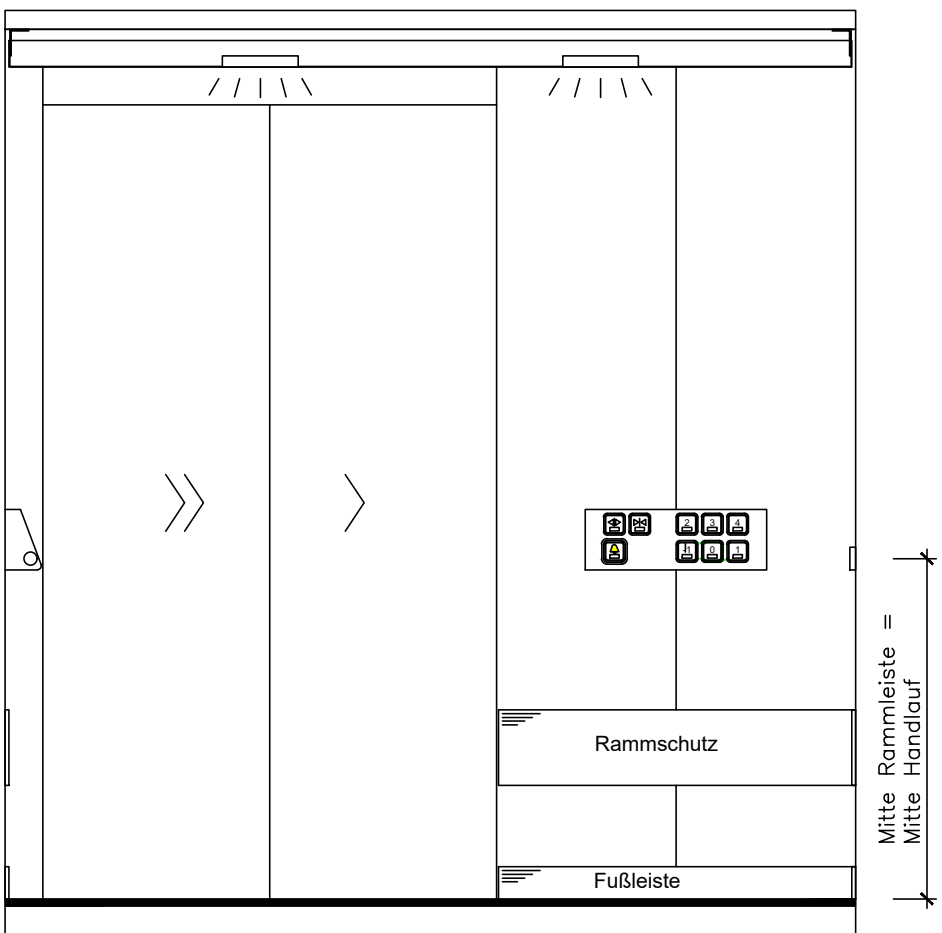

Fahrkorbgrundriss

Kabinenwände aus 1,5 mm, Edelstahlblech, Leinen, außenseitig Antidröhn.
Fahrkorbspiegel 1-teilig auf Rückwand, VSG
Bedientableau siehe separate Zeichnung
Oberfläche Bedientableaupaneel gebürstet
Handlauf d = ca. 35 mm, Edelstahl, gebürstet, 2-seitig, von innen auswechselbar.
Rammschutze und Fußleiste Edelstahl, gebürstet, aufgesetzt.
Fußbodenbelag:
Vinyl o.ä. nach Musterkatalog AN und Freigabe durch AG
Fahrkorbdecke weiß lackiert
LED-Flächenleuchten, flächenbündig in Decke eingesetzt, Farbtemperatur neutralweiß

* Maße entsprechen der DIN EN 81-70 "Zugänglichkeit von Aufzügen für Personen einschließlich Personen mit Behinderungen"

Hinweis:
Dargestelltes Kabinendesign gilt als Leitvorgabe. Herstellerspezifische Abweichungen nach Bemusterung sind möglich.

 <u>Stadt Hildesheim</u> Markt 5/6 31134 Hildesheim	Projekt	
	Stadt Hildesheim, Verwaltungsgebäude Markt 3, 31134 Hildesheim	
	KG460 Fördertechnik: Aufzugssanierung Kabinenansichten	
	Ausführungsplanung	
	Datum: 04.08.2026 Plan-Nr.: 2601-300 Index: 00 Maßstab: 1:20 Blatt-Gr.: 420 x 297	Planung:

Allgemein:


- Befestigung mit Edelstahl Resitorx
- Ecken gerundet, Kanten entgratet
- alle Taster als XL-Taster (50x50mm oder D50mm), Tastfläche Edelstahl, Symbole taktill und Braille, mit Rufquittierung optisch und akustisch

Anzeigetableaus

Anzeigen:

- Fahrkorbstand
- Fahrtrichtung
- Vorzug
- Brandfall
- Inspektion
- Evakuierung

1900 ▽

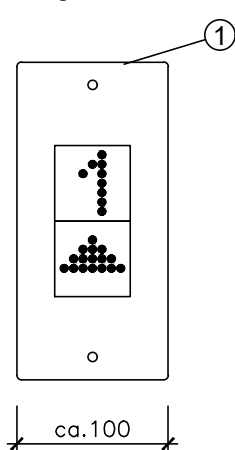

Ruftableau HSt -1,1,2,3,4




Ruftableau HSt 0



- 1: Deckbleche Edelstahl 2mm, schliff, auf Türzarge aufgesetzt
- 2: "Außer Betrieb"-Anzeige als Leuchtfeld
- 3: Verbotsszeichen nach EN 81-73
- 4: Richtungspfeile je nach HSt, Höhe über OKFF entspricht DIN EN 81-70
- 5: Steuerung EIN-AUS mittels PZ, LED rot für AUS
- 6: Pulstableau Oberfläche schliff

Kabinentableau

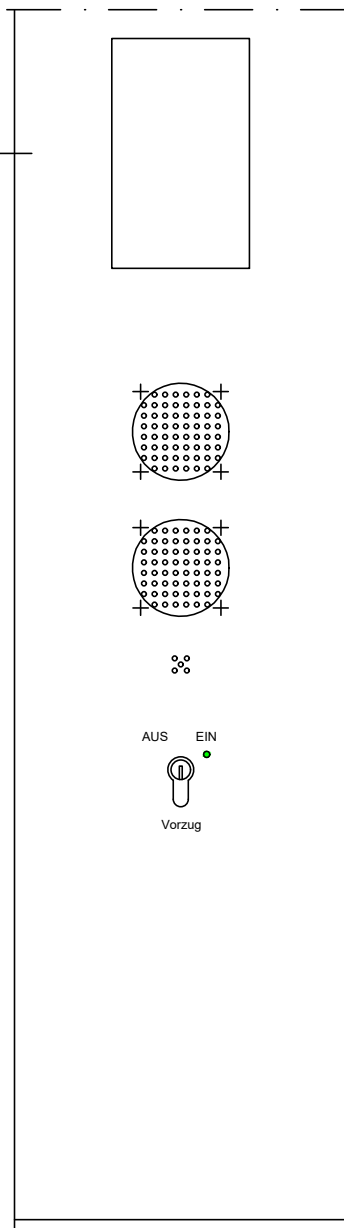

Bedienpaneel Kabine:
Edelstahl, s = 2 mm,
Oberfläche schliff,
mittels Scharnieren als
Tür zu Öffnen oder
klappbar mit Fangseil

Freiprogrammierbares
TFT-Farbdisplay

Lautsprecher
Sprachansage


Notrufgerät mit Mikrofon
und Lautsprecher

Übertragung:
GSM

Vorzugssteuerung
mittels PZ, LED grün
für EIN

HSt "0" erhaben mit
grünem Ring

Alarntaster versenkt
Einbau mit Schutzring,
mattverchromt

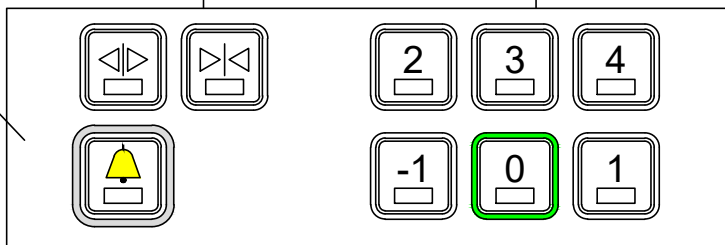

Pulstableau Kabine, 2 Stk



Stadt Hildesheim

Markt 5/6 31134 Hildesheim

Projekt

Stadt Hildesheim, Verwaltungsgebäude
Markt 3, 31134 Hildesheim

KG460 Fördertechnik: Aufzugssanierung
Anzeige- und Bedientableaus

Ausführungsplanung

Datum: 14.08.2026
Plan-Nr.: A461_DE001
Index: 00
Maßstab: 1:5
Blatt-Gr.: 210 x 297

Planung: