


Jakobistraße

Lage der Aufzüge
im Gebäude

Durchfahrt
zum Hof

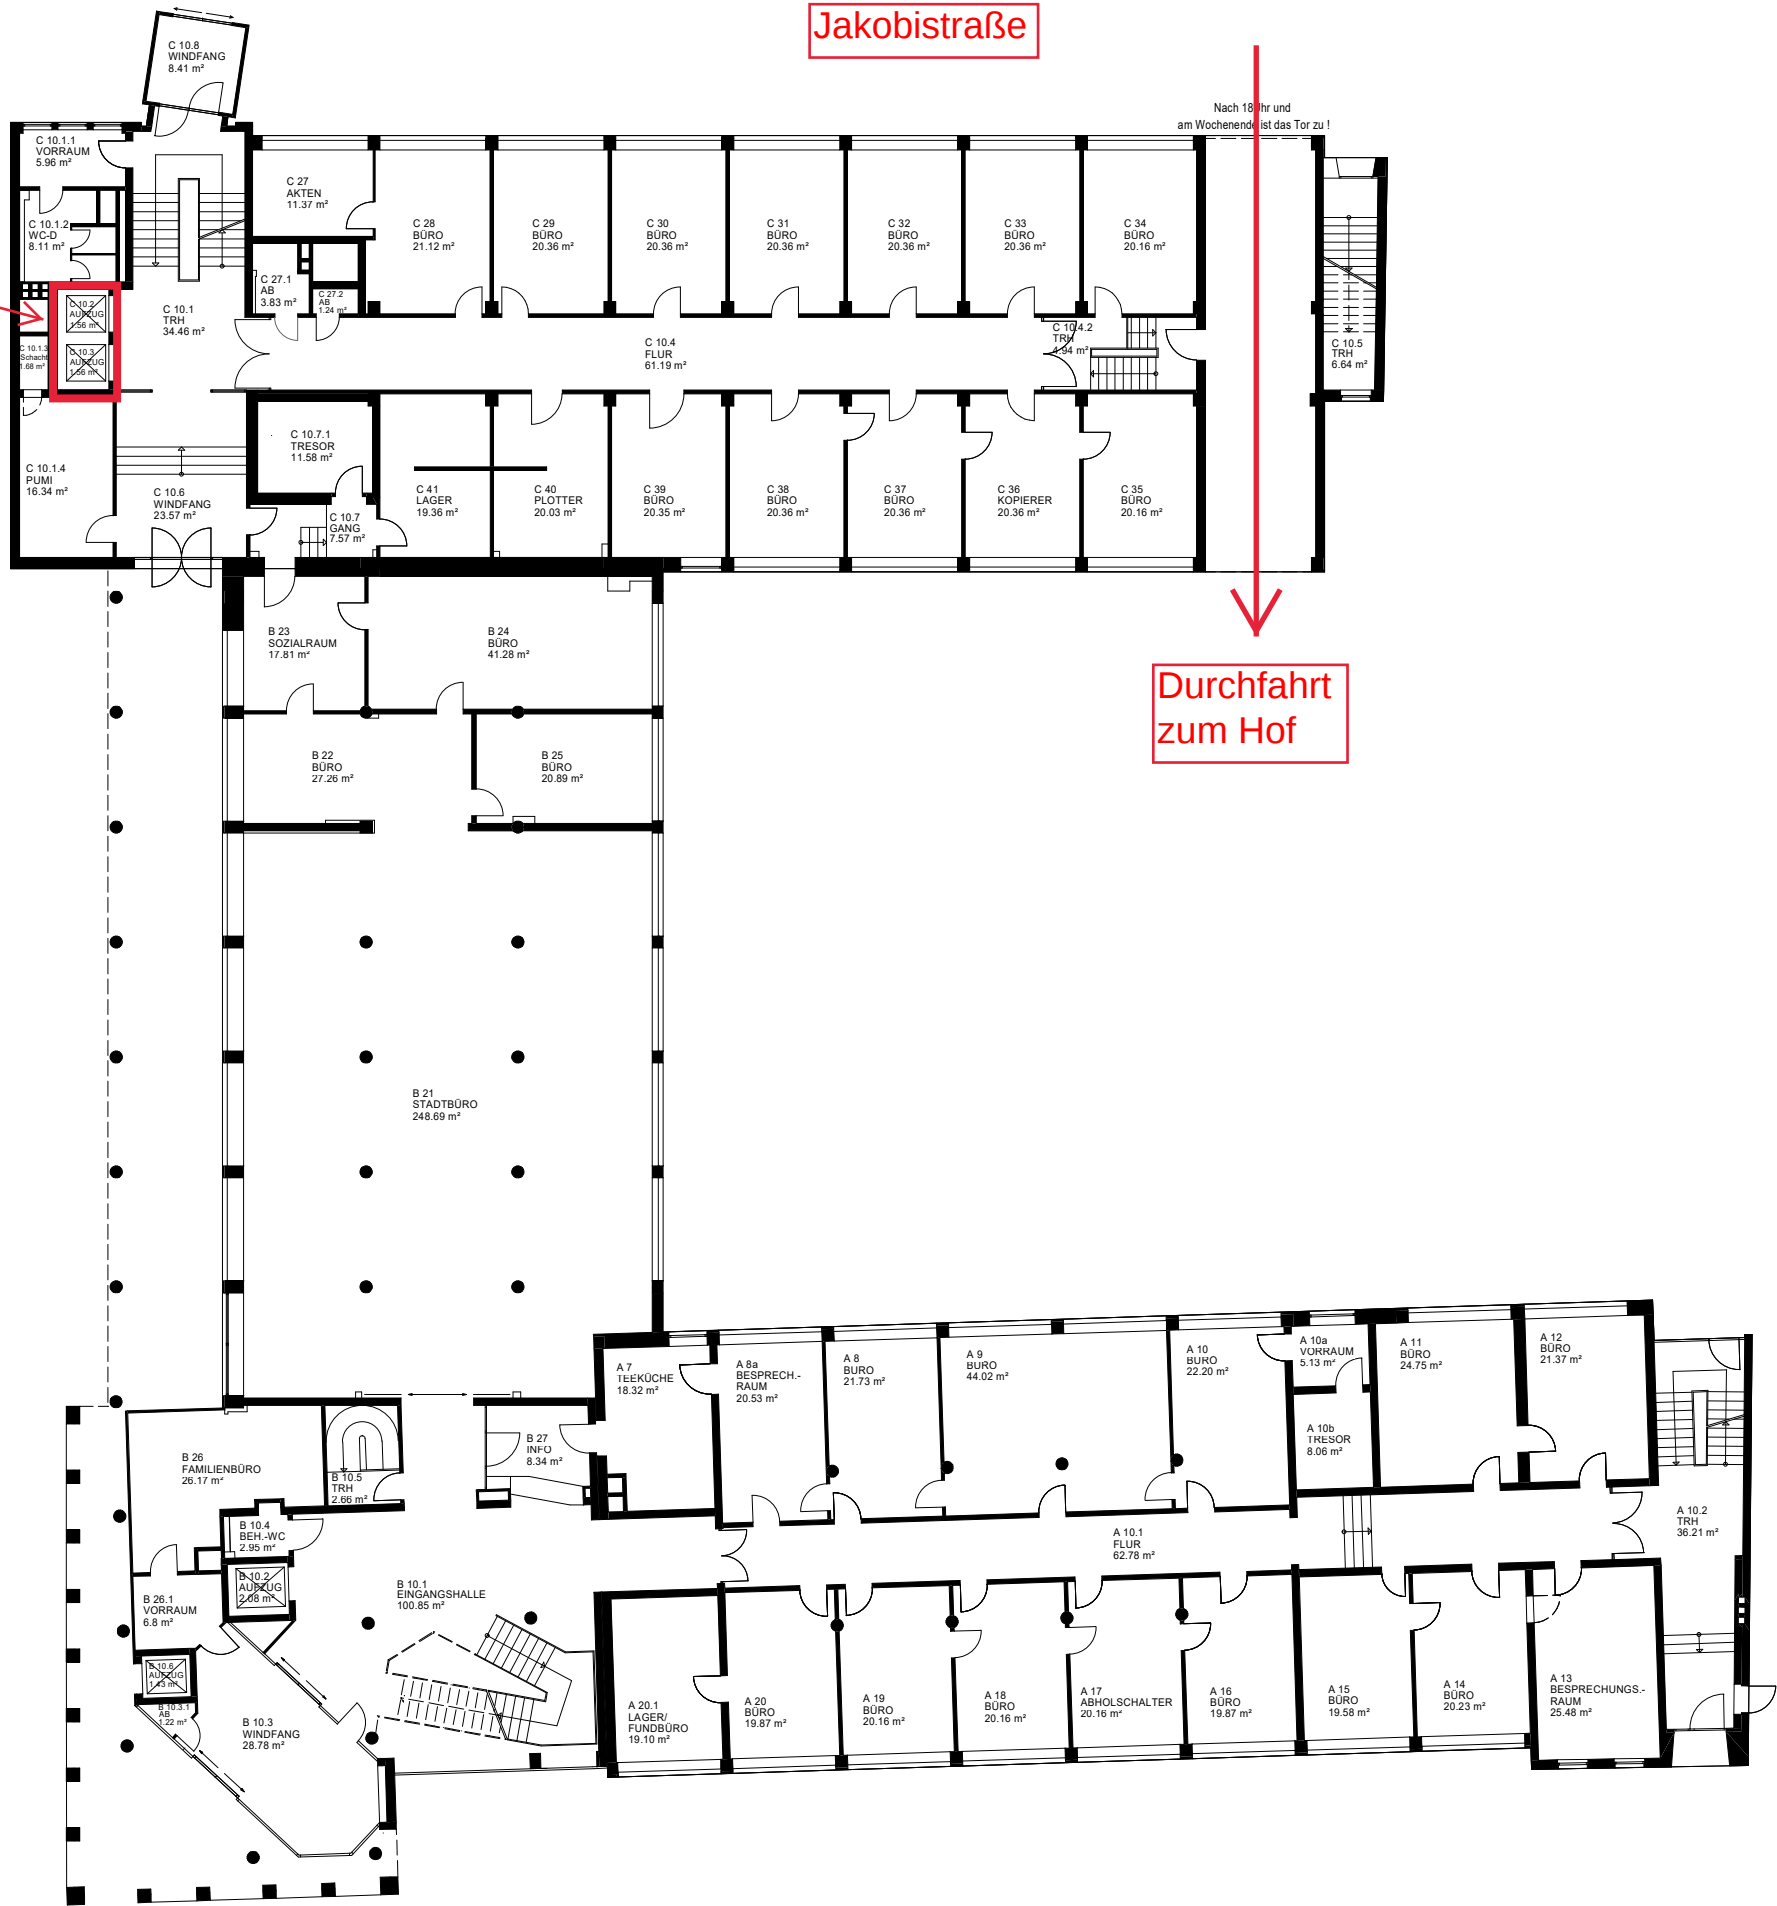

BESTANDSPLAN



Stadt Hildesheim
Fachbereich Gebäudemanagement

Postfach 101255 Markt 5/6 Tel.: (05121) 301-3302
31112 Hildesheim 31134 Hildesheim Fax: (05121) 301-3342

Projekt: **Verwaltungsgebäude**
Marktstr. 2/3
31134 Hildesheim

Planinhalt: **Grundriss**
ERDGESCHOSS


Planname: Markt2/3_Erdgeschoss_1_250_2025_08_21

Projektleitung: D.Bodner Maßstab: 1:250 Projekt: VERW_Rathaus_Markt_2-3

Erstellt: M.Nohl Datum: 21.08.2025 Plannummer: 542

H/B = 297 / 420 (0.12m²)

Allplan 2024

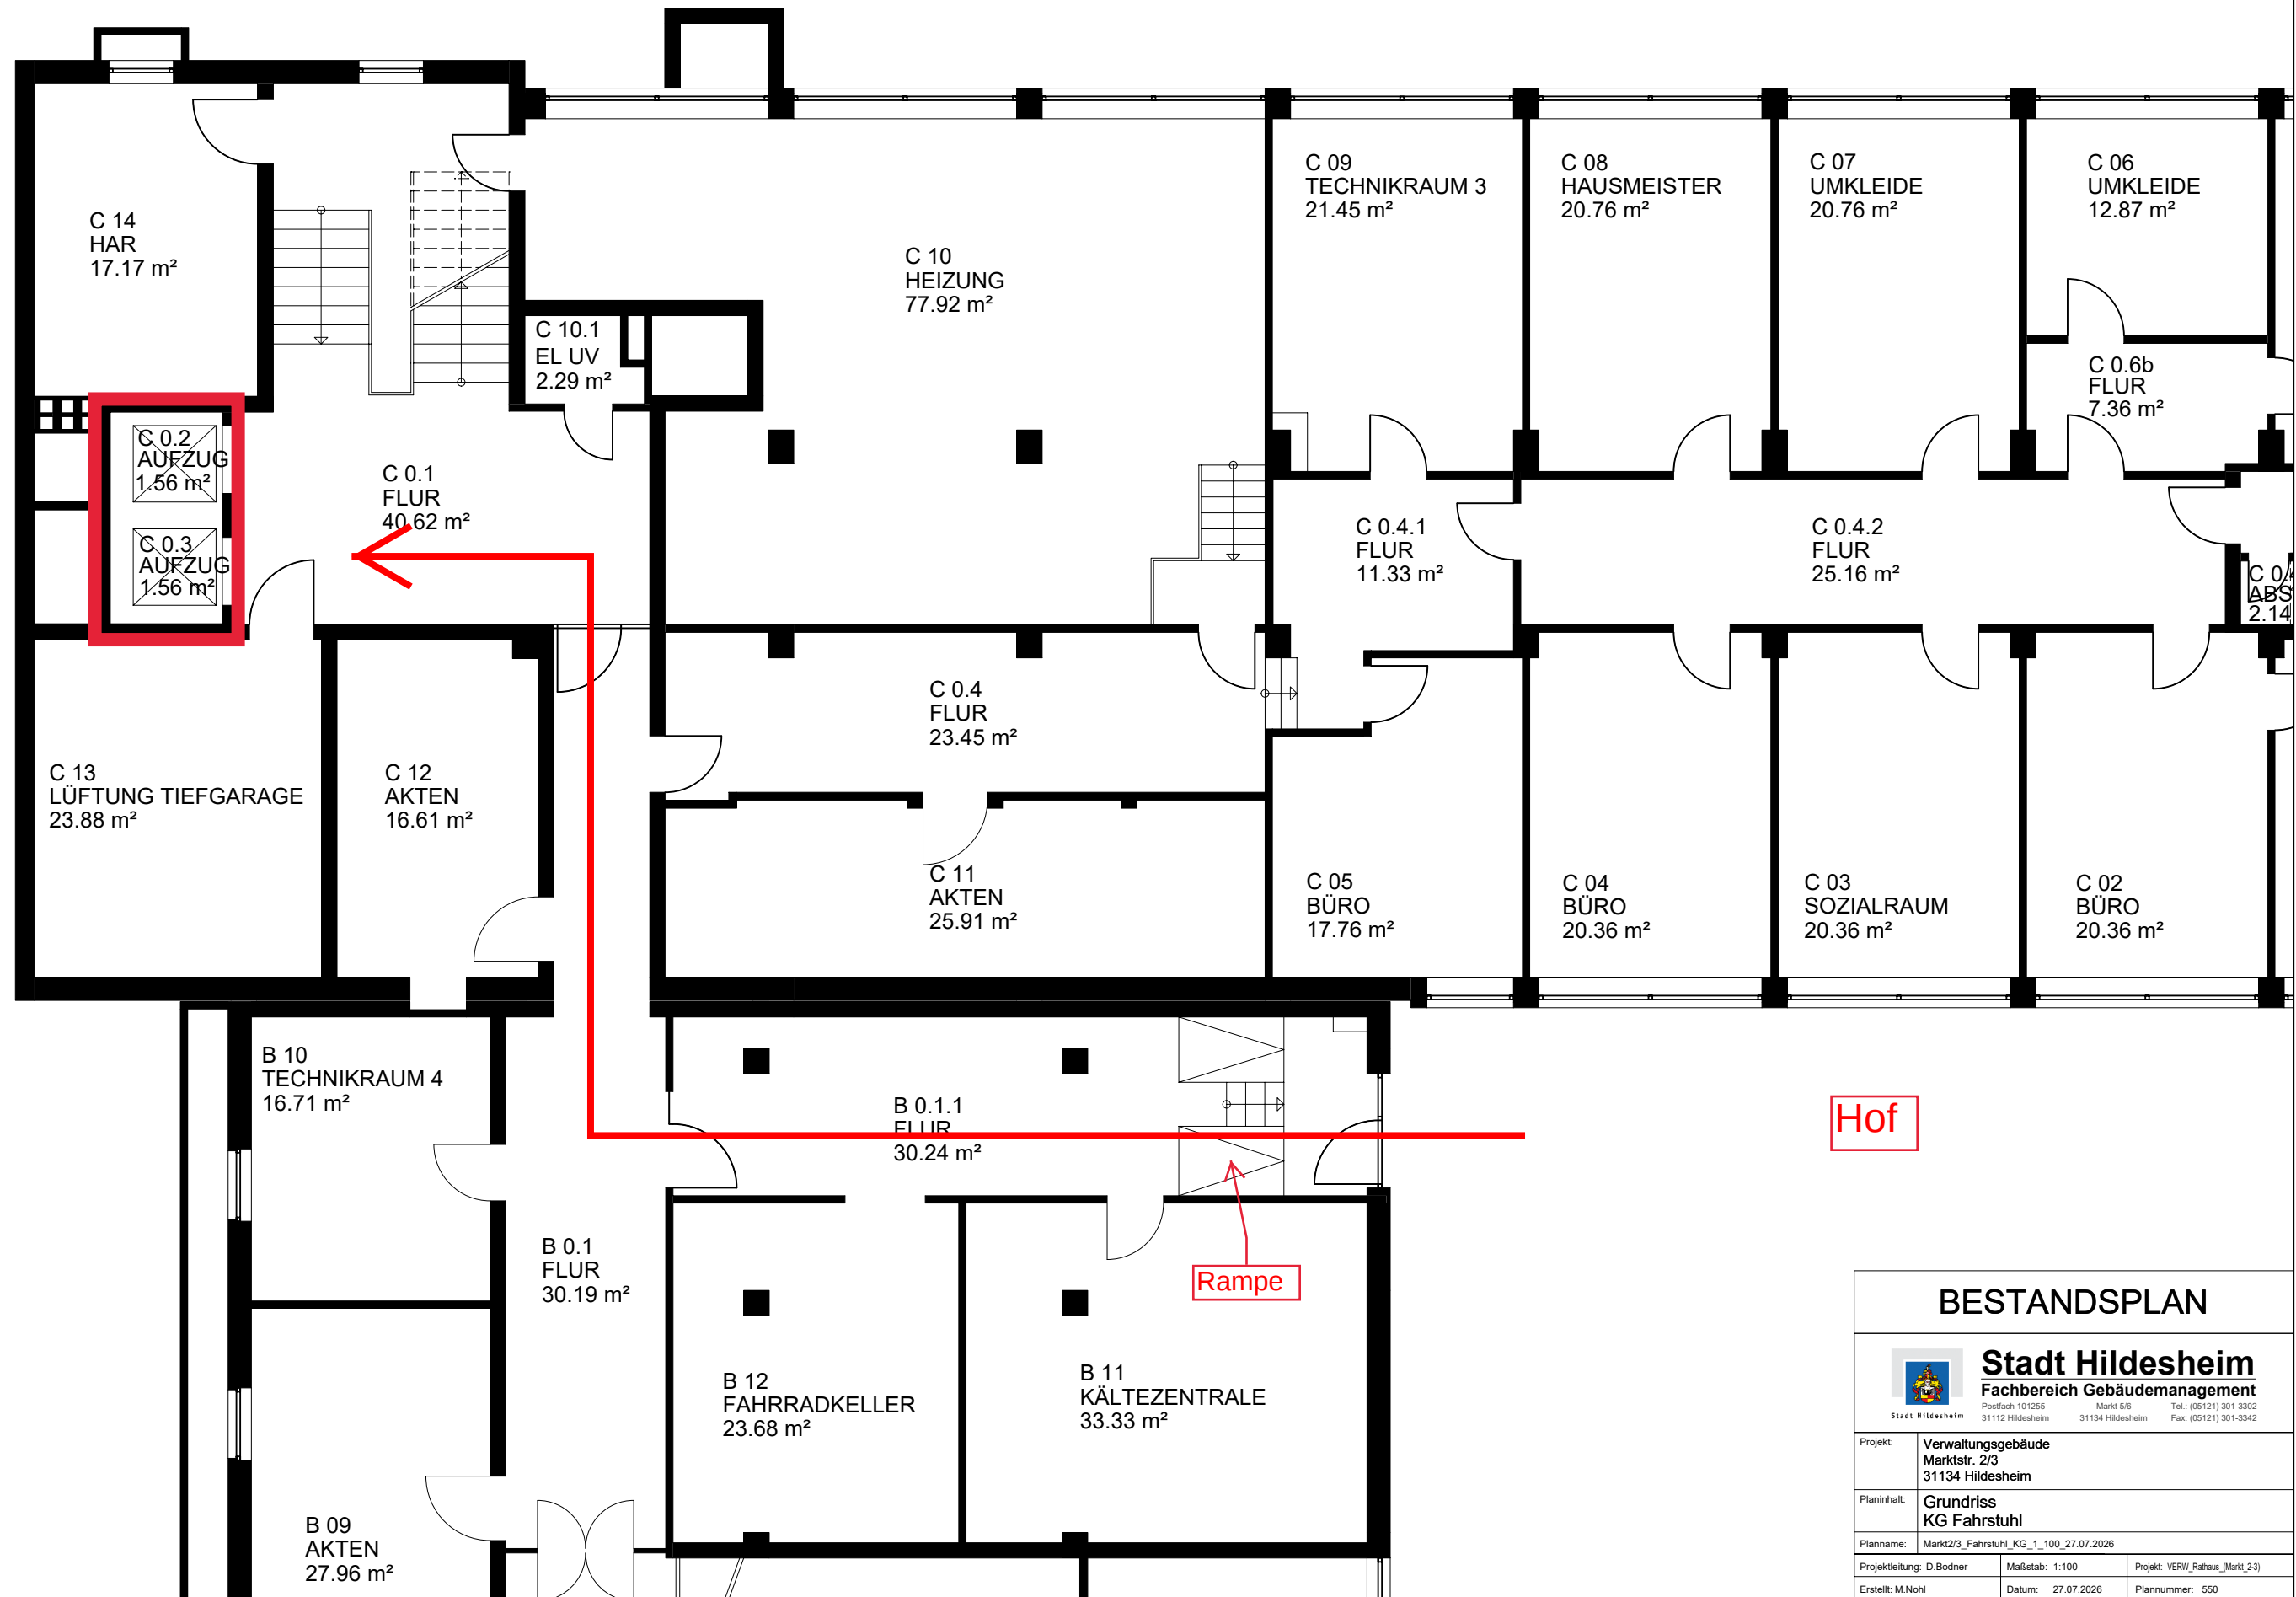

Stadt Hildesheim

Postfach 101255
31112 Hildesheim

Markt 5/6
31134 Hildesheim

Tel.: (05121) 301-3302
Fax: (05121) 301-3342

Projekt:

Verwaltungsgebäude
Marktstr. 2/3
31134 Hildesheim

Planinhalt:

Grundriss
KG Fahrstuhl

Plannamen:

Markt2/3_Fahrstuhl_KG_1_100_27.07.2026

Projektleitung:

D.Bodner

Maßstab:

1:100

Projekt:

VERW_Rathaus_Markt_2/3

Erstellt:

M.Nohl

Datum:

27.07.2026

Plannummer:

550

BESTANDSPLAN

Stadt Hildesheim

Fachbereich Gebäudemanagement

H/B = 297 / 420 (0.12m²)

Allplan 2026