


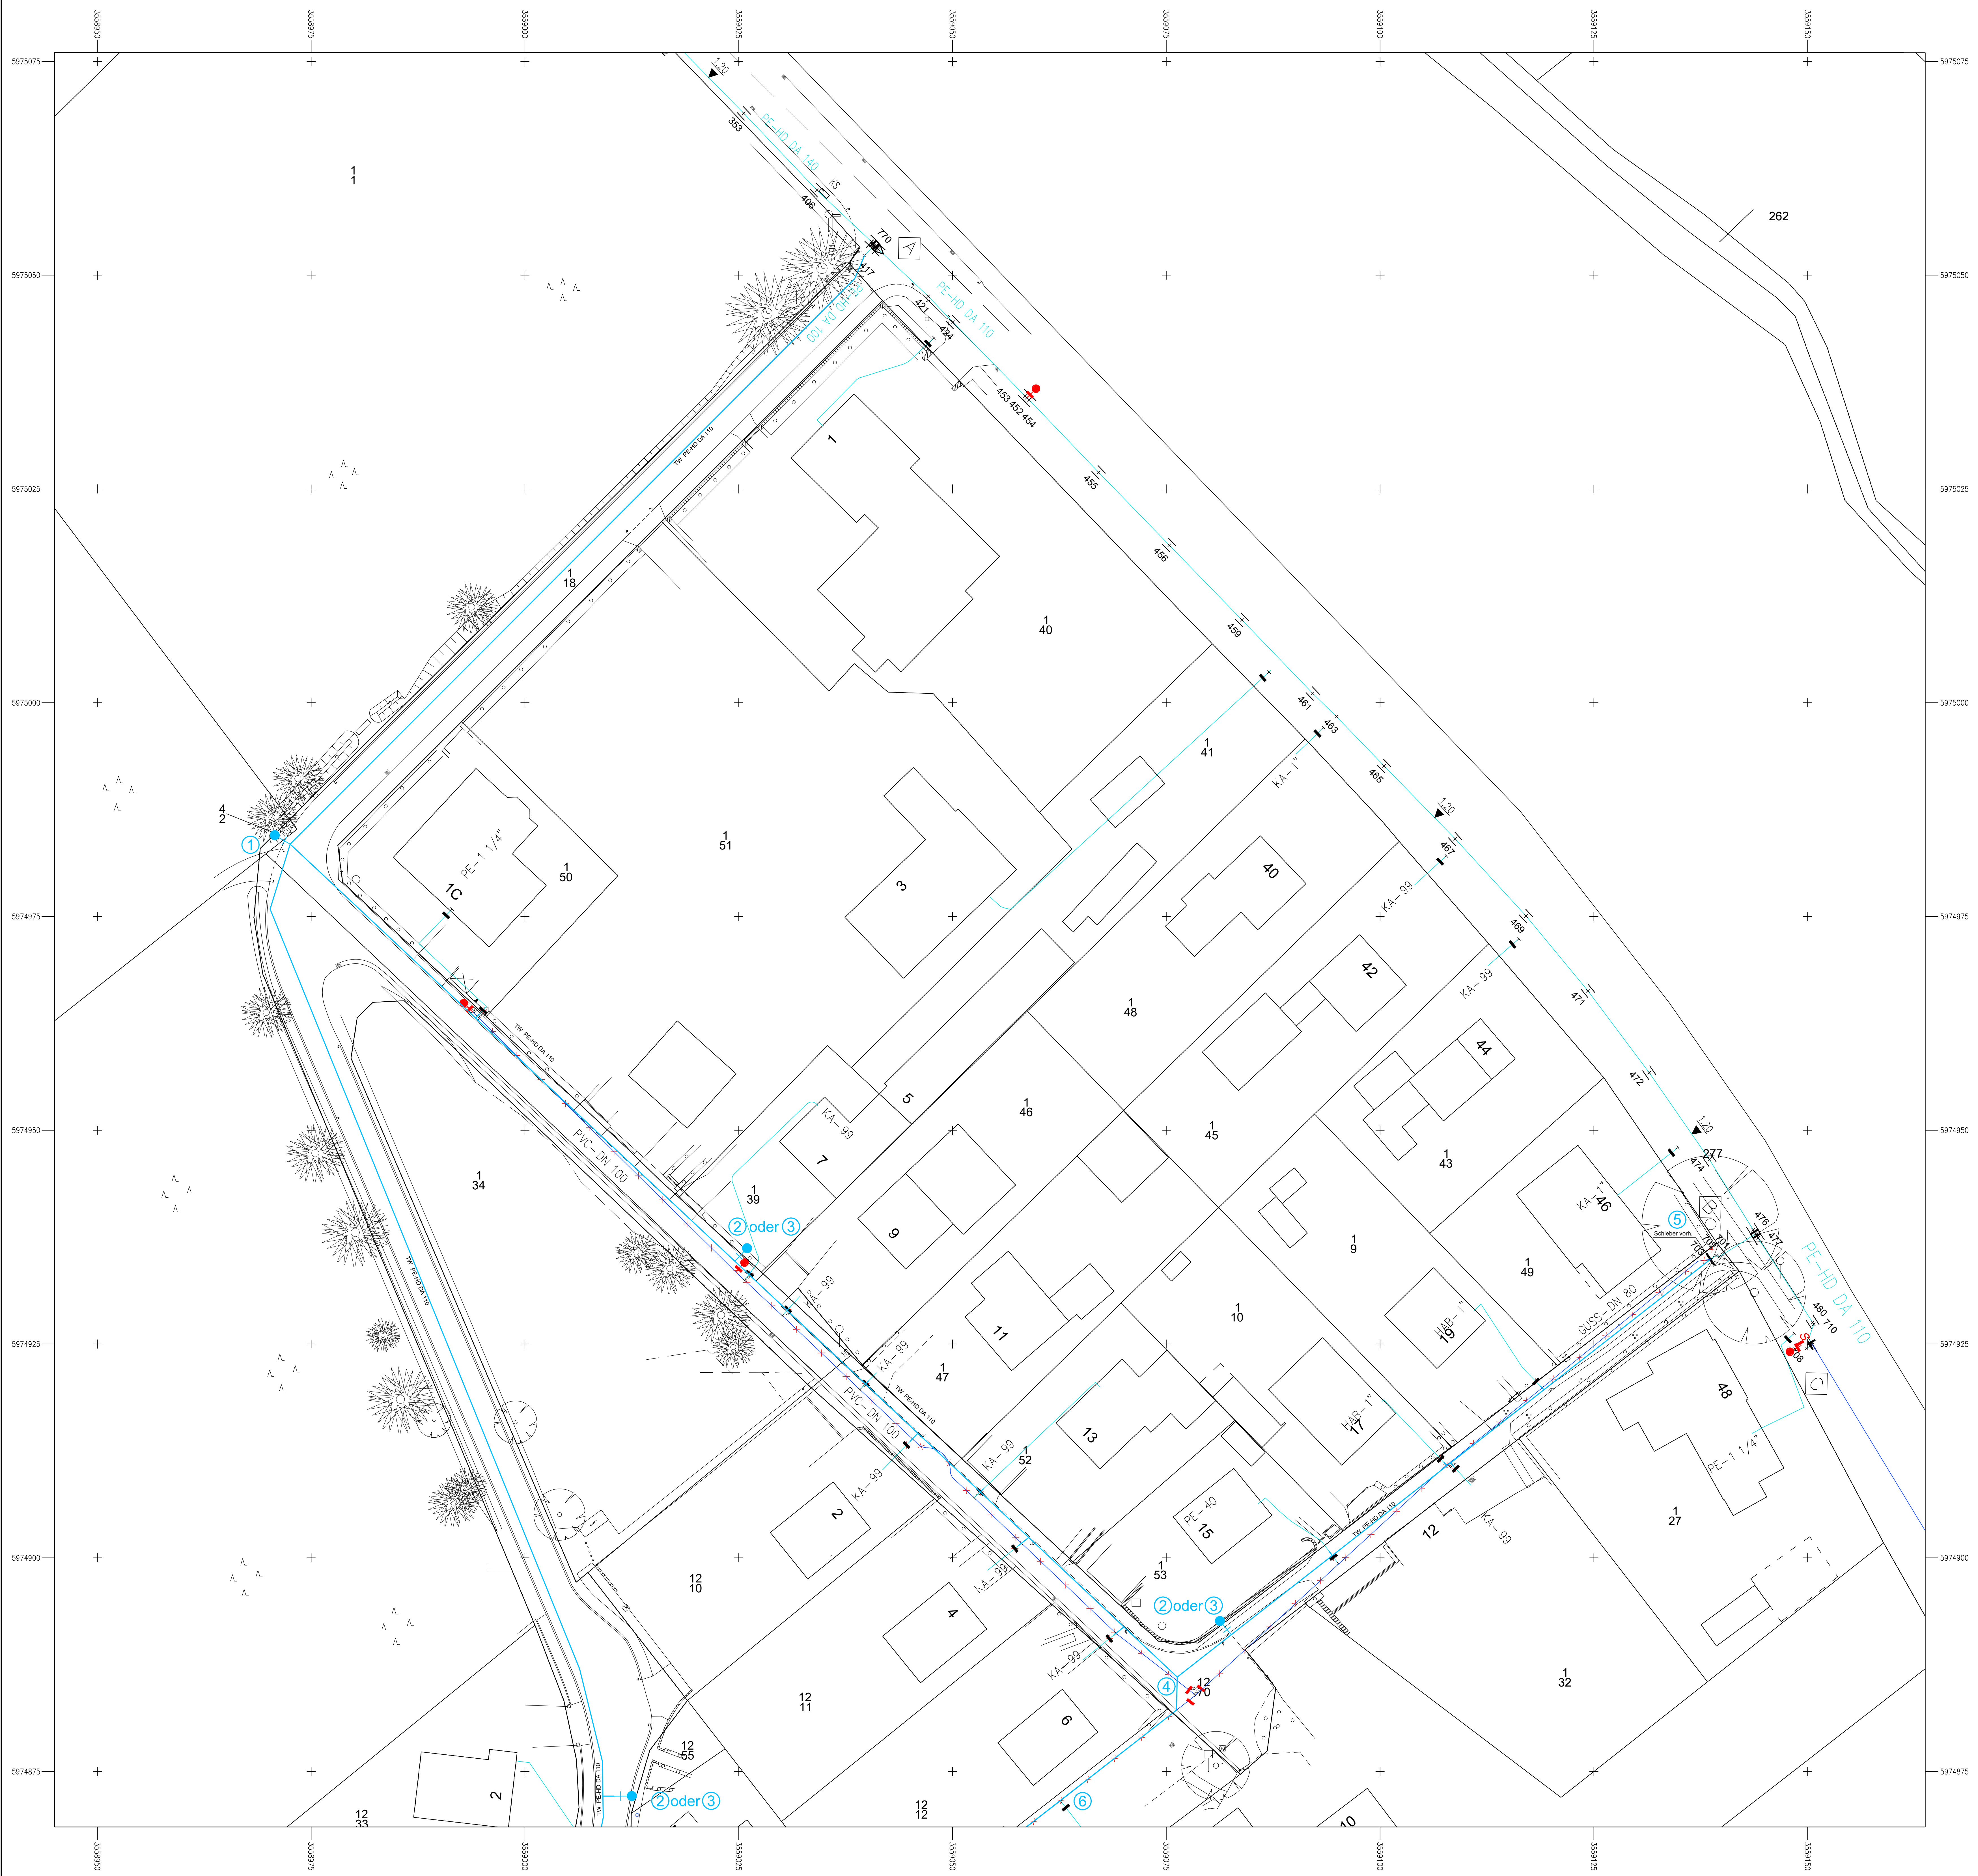

Legende-Trinkwasser:

- Trinkwasserleitung neu
- Trinkwasserleitung Bestand
- Trinkwasser Anschlussleitung Bestand
- Trinkwasserleitung Bestand außer Betrieb

Detail 1
Detail 2

Knotenpunkte:

① siehe Detailplan zum Knotenpunkt 1
② siehe Detailplan zum Knotenpunkt 2
③ siehe Detailplan zum Knotenpunkt 2

④ PE-HD DA 110 / 45
Einsteckwell-Mischer
DA 110 / 45

⑤ PE-HD DA 110 / 45
Einsteckwell-Mischer
DA 110 / 45

⑥ PE-HD DA 63
Einsteckwell-Mischer
DA 110 / 45

⑦ PE-HD DA 40
Einsteckwell-Mischer
DA 110 / 45

⑧ PE-HD DA 110 / 45
Einsteckwell-Mischer
DA 110 / 45

Alle Höhen und Maße vor Ausführung überprüfen.
Änderungen bleiben vorbehalten.

Nr.	Art der Änderung	Datum	Name

	bearb.	Datum	Name
	gez.		
	gepr.		

Bauherr: **Stadt Bad Bramstedt**
- Der Bürgermeister -

Anlage Nr.:
Blatt Nr.: **L 3**
Reg. Nr.:
Datum: Name:

Ausführungsunterlage

Bauvorhaben: **Ausbau der Straßen "Am Wittehm" "Otto-Liebing-Weg" in der Stadt Bad Bramstedt**

bearb.:
gez.:
gepr.:

Lageplan - Trinkwasser
Am Wittehm
Maßstab: 1 : 250

Grundplan hergestellt:	Vermessung:
örtliche Aufnahme: Feldvergleich: Kaltwasseramt: Datum: BricsCAD Pro	