




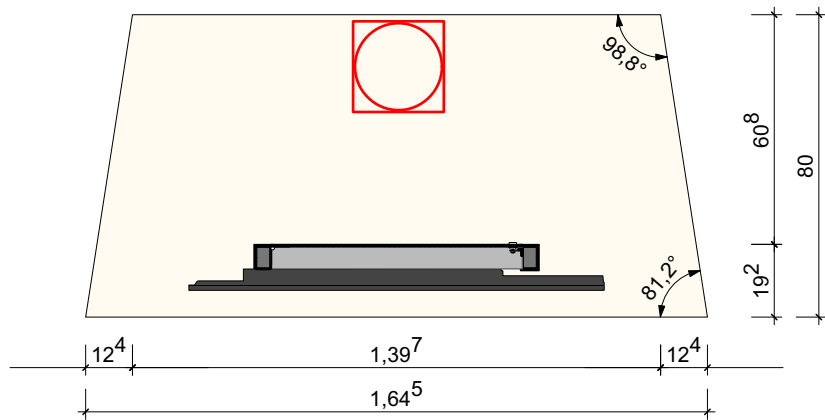


Aufsicht | P\_10606\_09  
M 1:20

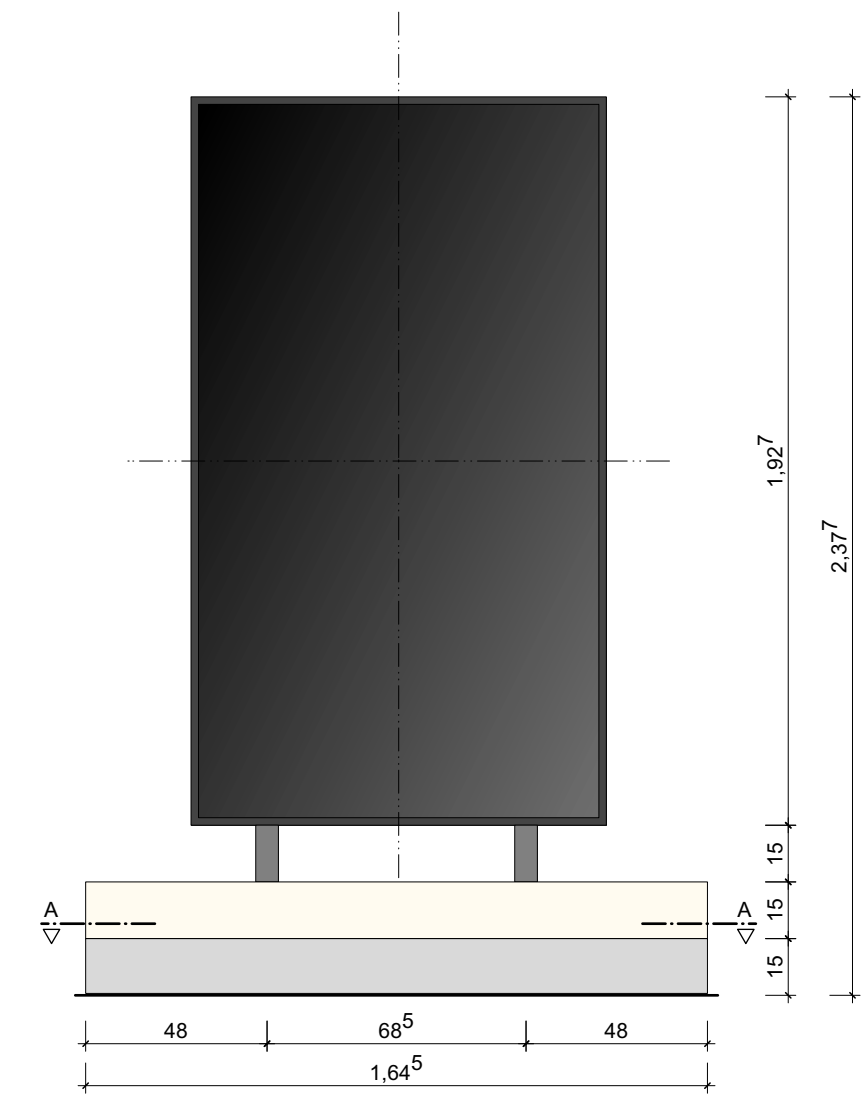


Frontalansicht | P\_10606\_09  
M 1:20

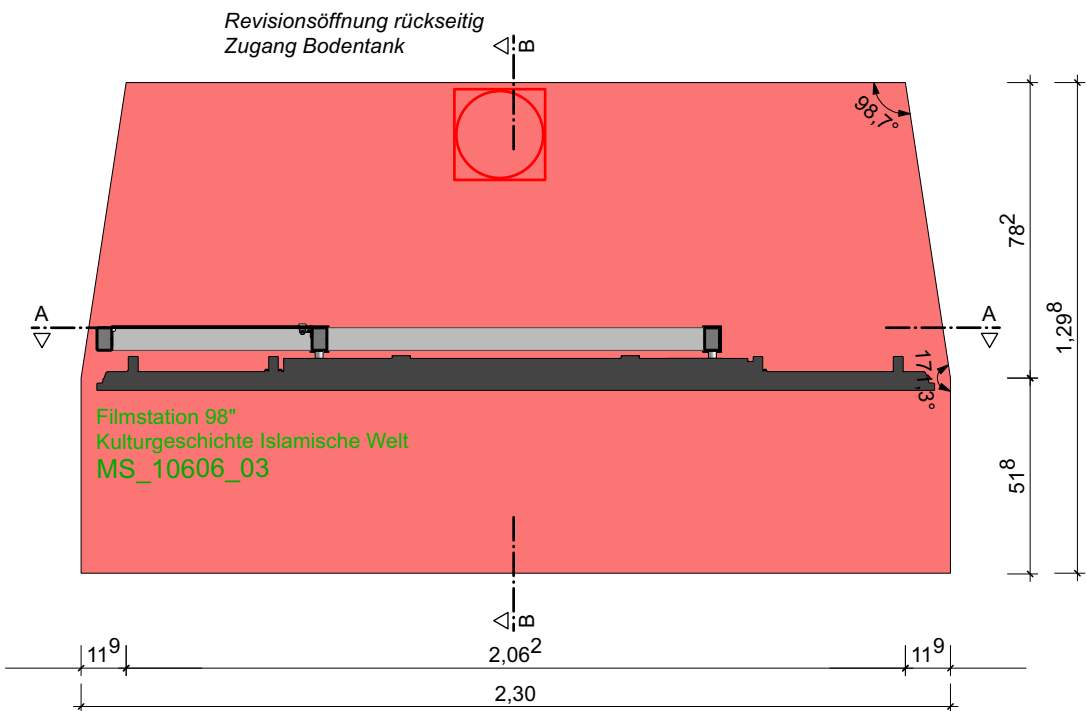


Aufsicht | P\_10606\_07/08  
M 1:20

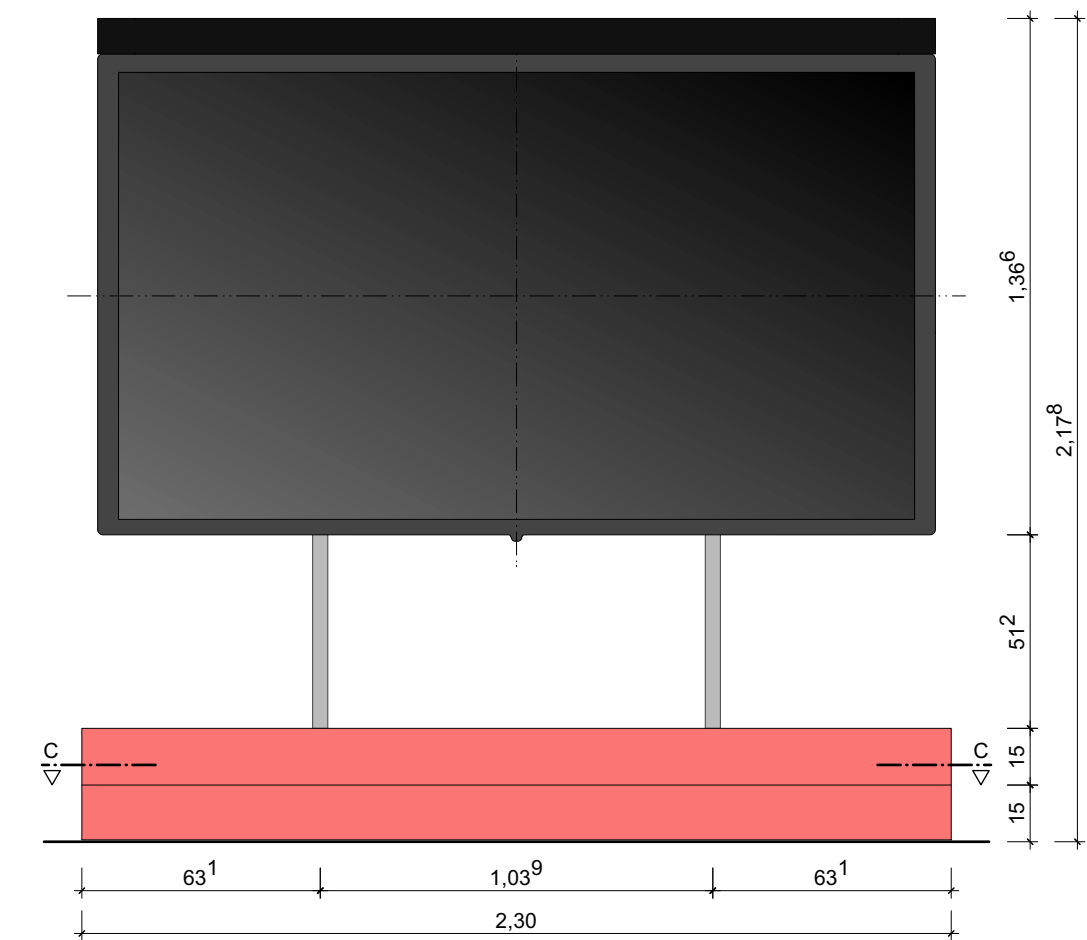


Frontalansicht | P\_10606\_07/08  
M 1:20

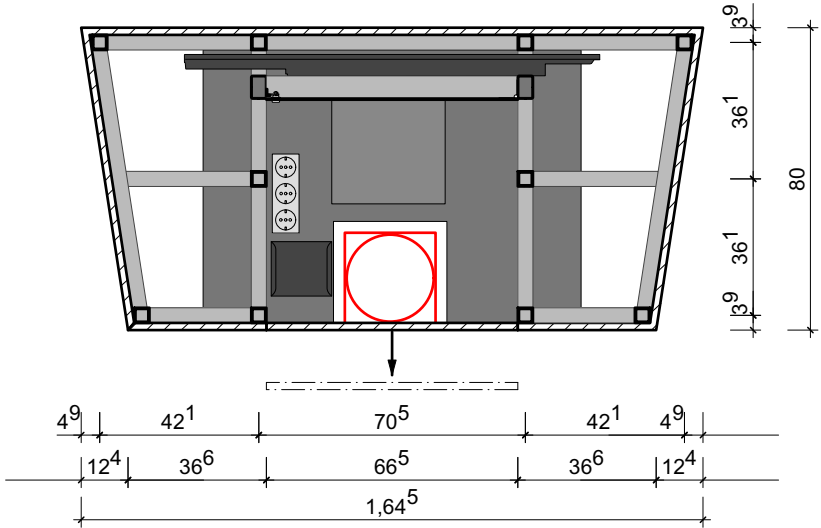


Horizontalschnitt AA| P\_10606\_09  
M 1:20

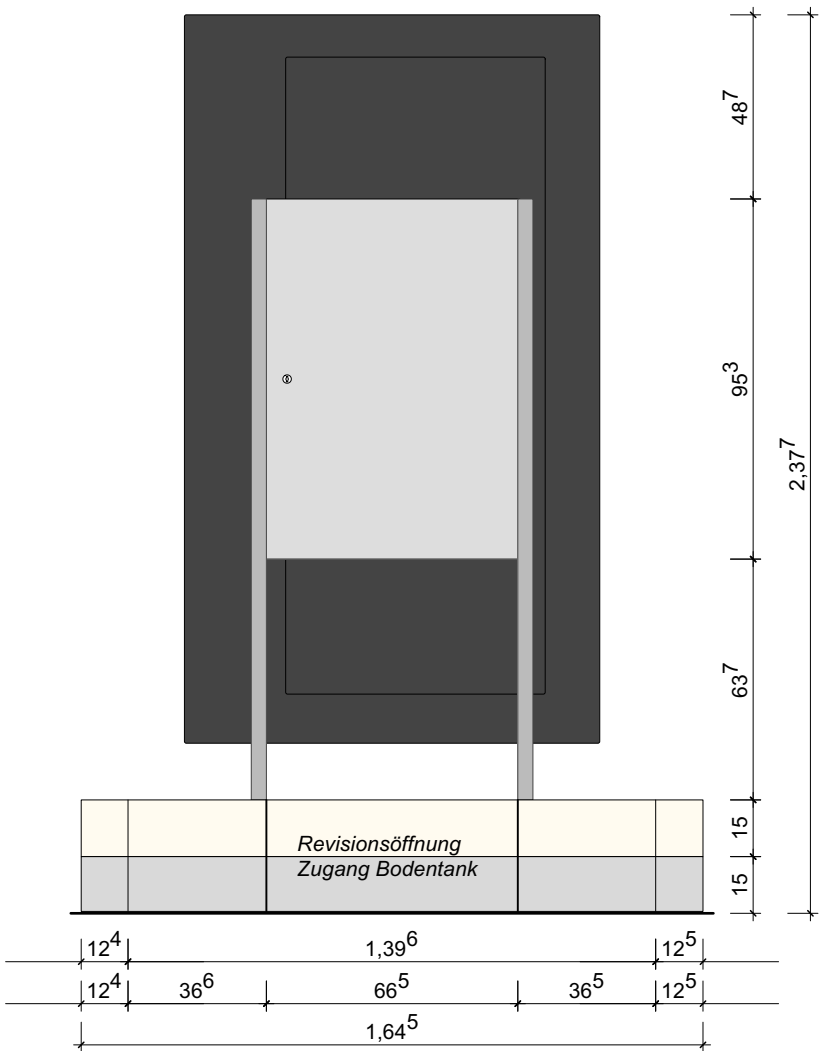


Rückansicht | P\_10606\_09  
M 1:20

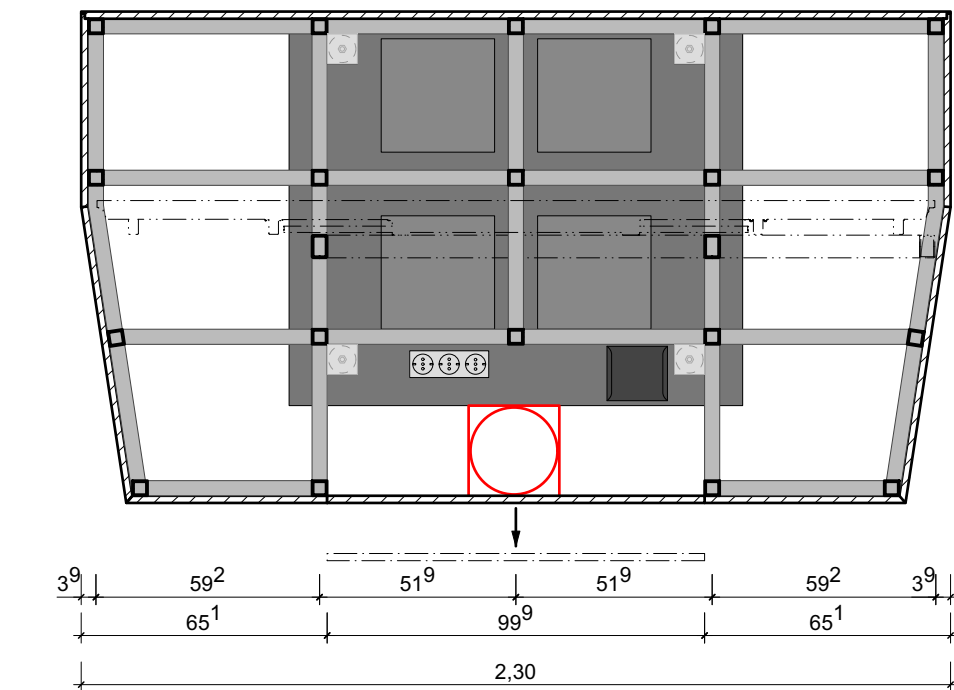


Horizontalschnitt CC| P\_10606\_07/08  
M 1:20

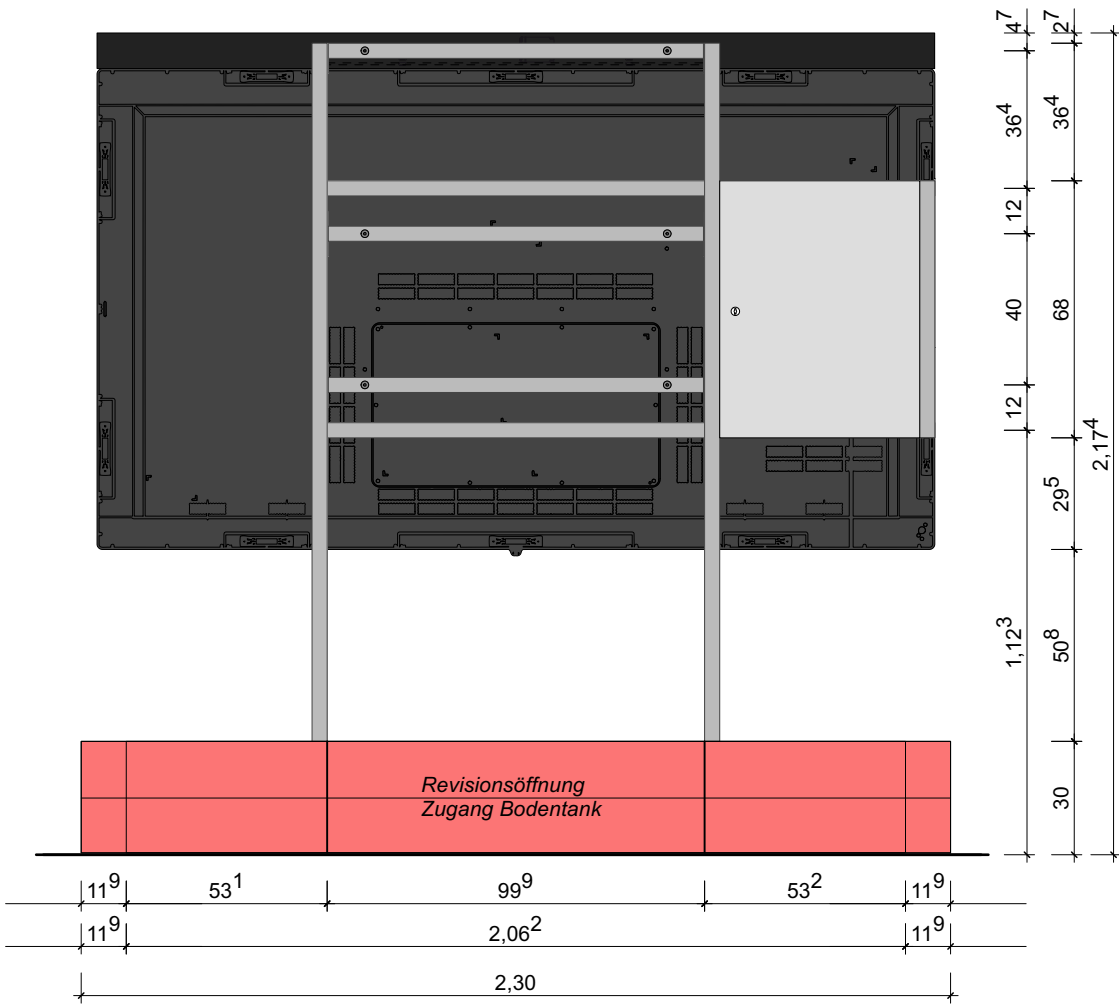


Rückansicht | P\_10606\_07/08  
M 1:20

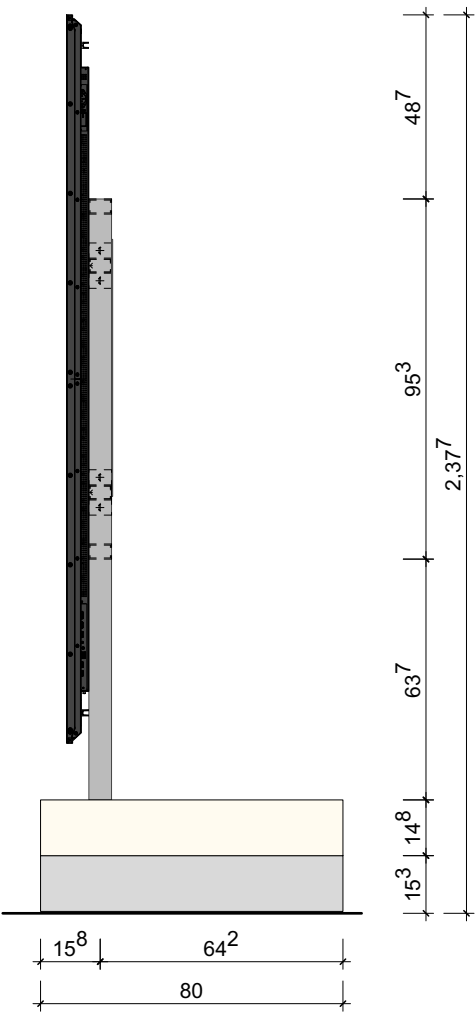

Seitenansicht | P\_10606\_09  
M 1:20

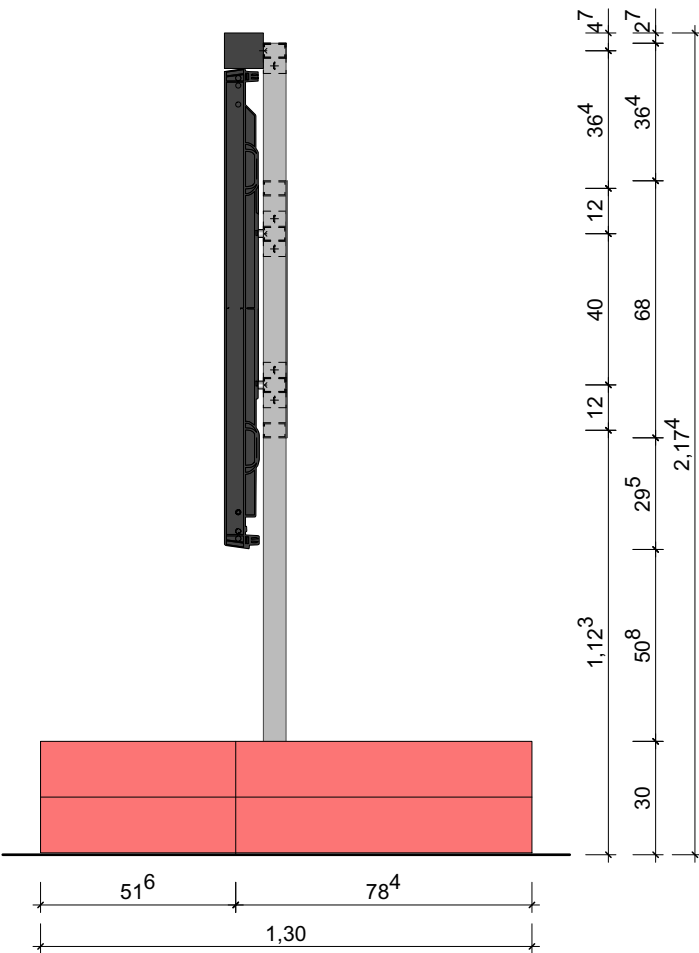


Rückansicht | P\_10606\_07/08  
M 1:20

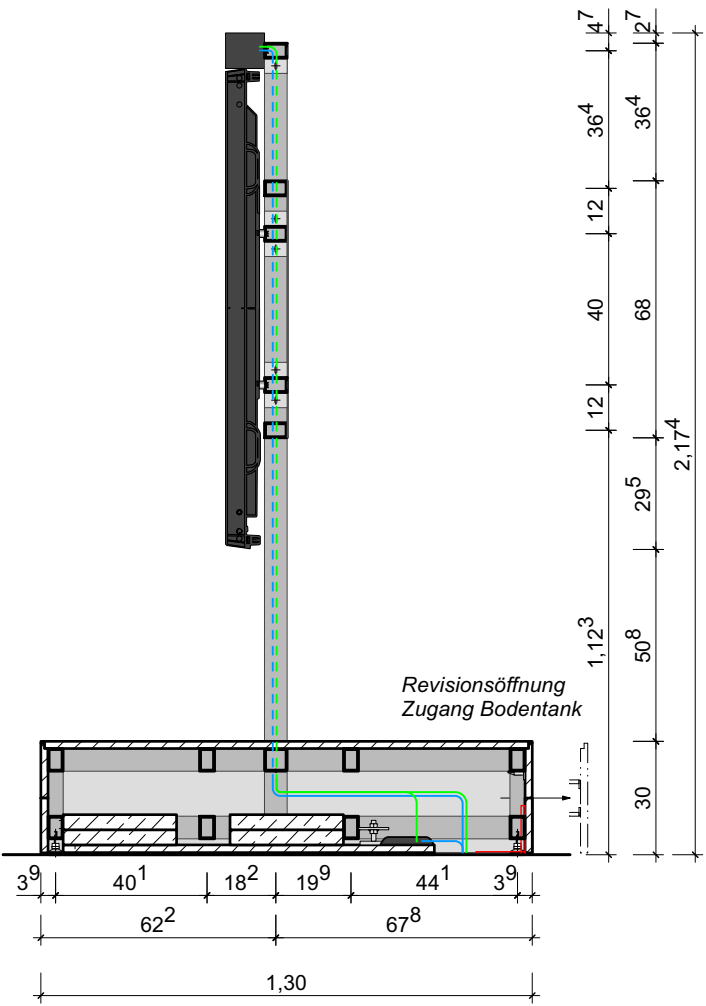

Vertikalschnitt BB | P\_10606\_07/08  
M 1:20

Planverweis Leitdetails

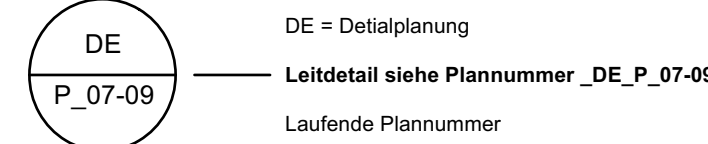


Legende

- MDF hellbeige durchgefärbt B1 - Valchromat white pearl  
äußere Bekleidung Korpus
- MDF rot durchgefärbt B1 - Valchromat rot SC  
äußere Bekleidung Korpus
- HPL - Pfleiderer Echt Alu 2 Nickel  
Sockelblende
- Darstellung Unterkonstruktion
- Darstellung Grafik
- Bezeichnung Medien

|                                |                                                                                  |     |
|--------------------------------|----------------------------------------------------------------------------------|-----|
| BAUHERR*IN                     | Stiftung Preussischer Kulturbesitz<br>Von-der Heydt-Straße 16-18<br>10785 Berlin |     |
| PROJEKT                        | PERGAMONMUSEUM FOYER RAUM 10.606<br>AM KUPFERGRABEN<br>10117 Berlin              | 111 |
| FREIGABESTEMPEL<br>BEMERKUNGEN |                                                                                  |     |

ÜBERSICHTSGRUNDRISS

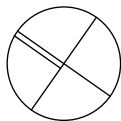

ARCHITEKT\*IN

neo.  
studio

neumann schneider architekten  
Partnerschaftsgesellschaft mbB  
Segitzdamm 2 • 10969 Berlin  
+49 30 3002510-30  
berlin@neo-studio.de

|                      |   |                                           |
|----------------------|---|-------------------------------------------|
| PLANNUMMER           | ISL_E10_10.606_P_07-09_F                                                                                                 |                                           |
| PLANTITEL            | Podeste mit Medien P_10606_07, P_10606_08, P_10606_09<br>- Verließungsraum Foyer                                         |                                           |
| PLANINFORMATION      | MAßSTAB 1:20<br>DATUM 28.08.2026<br>STATUS Freigabeexemplar                                                              | FORMAT DIN A1<br>GEZEICHNET GB<br>GEPRÜFT |
| LEISTUNGSPHASE       | AUSFÜHRUNGSPLANUNG   |                                           |
| ALLGEMEINE BEMERKUNG | Alle Maße sind vom ausführenden Gewerk vor Ort zu prüfen.<br>Abweichungen sind unverzüglich dem Architekten mitzuteilen. |                                           |