




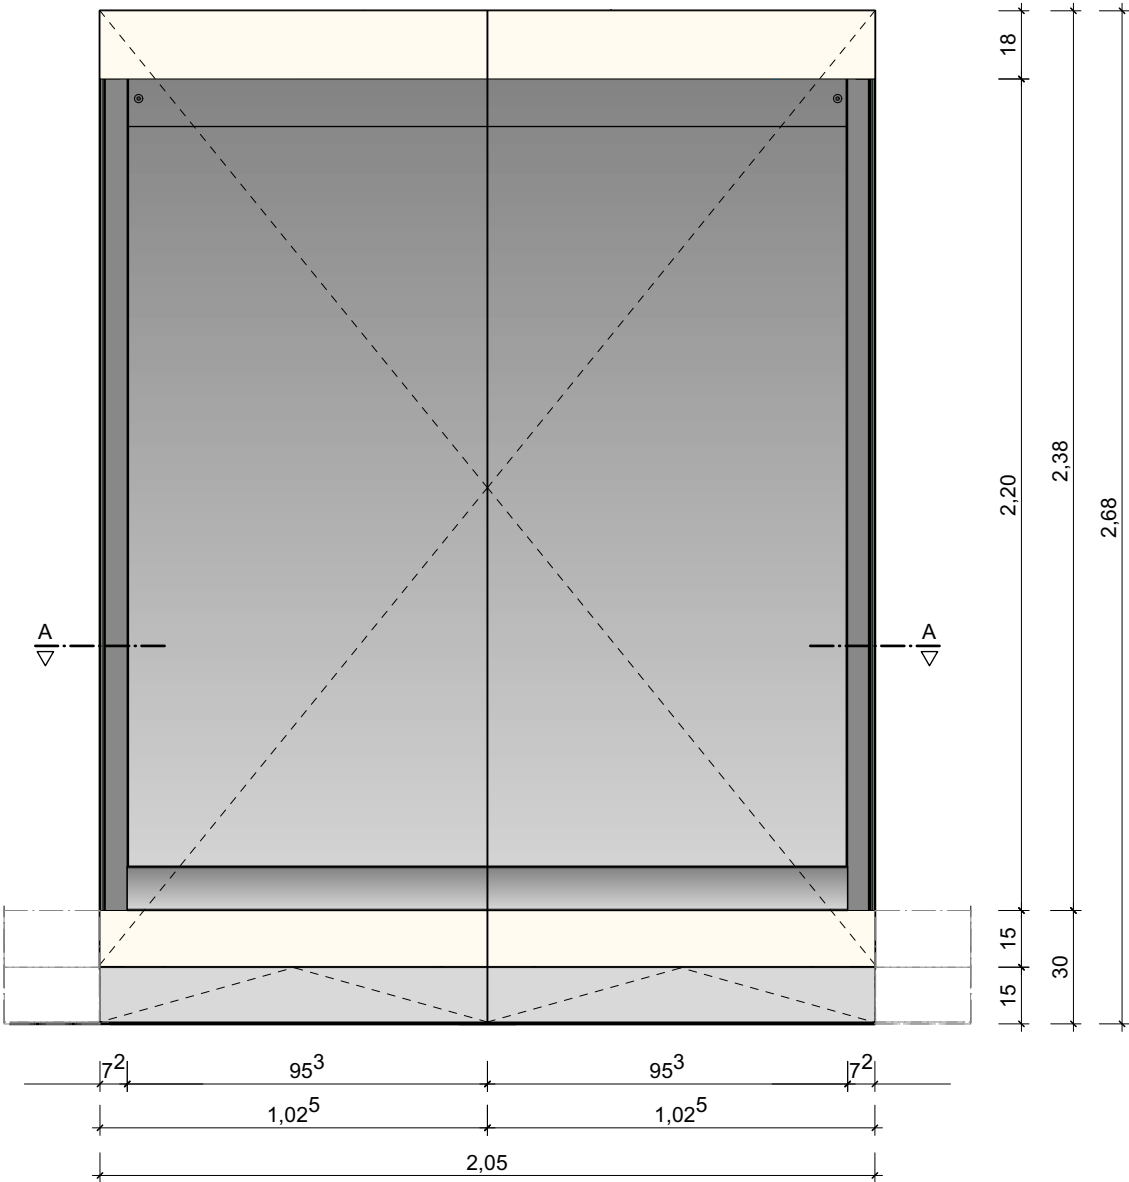


Ansicht A | V_10606_01
M 1:20

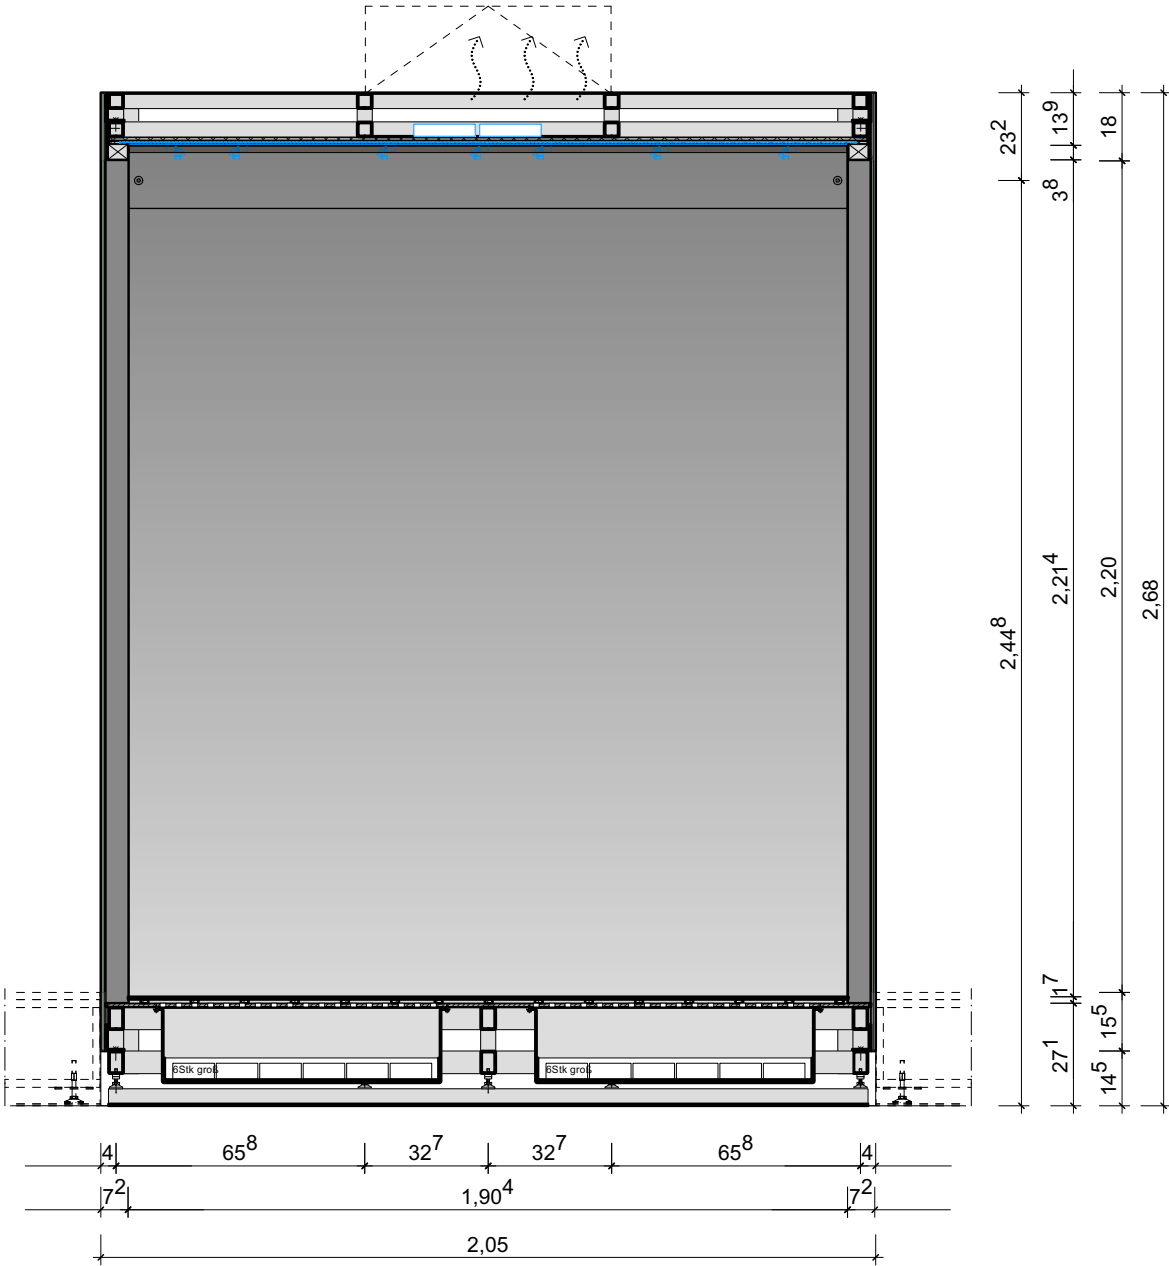


Vertikalschnitt BB | V_10606_01
M 1:20

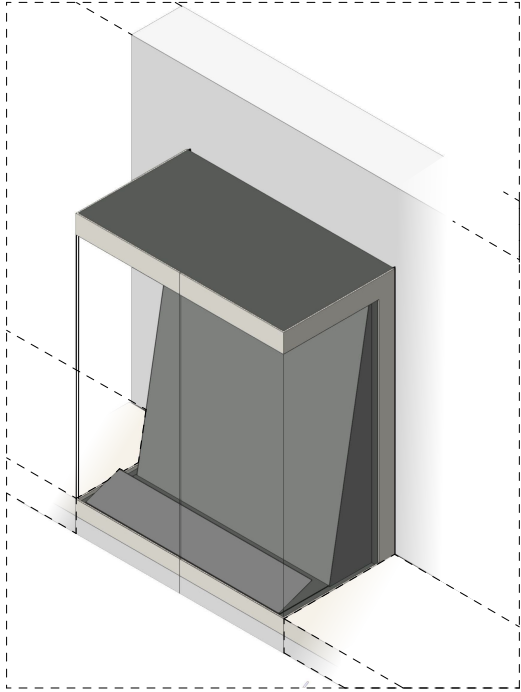


Axonometrie | V_10606_01
Ohne Maßstab

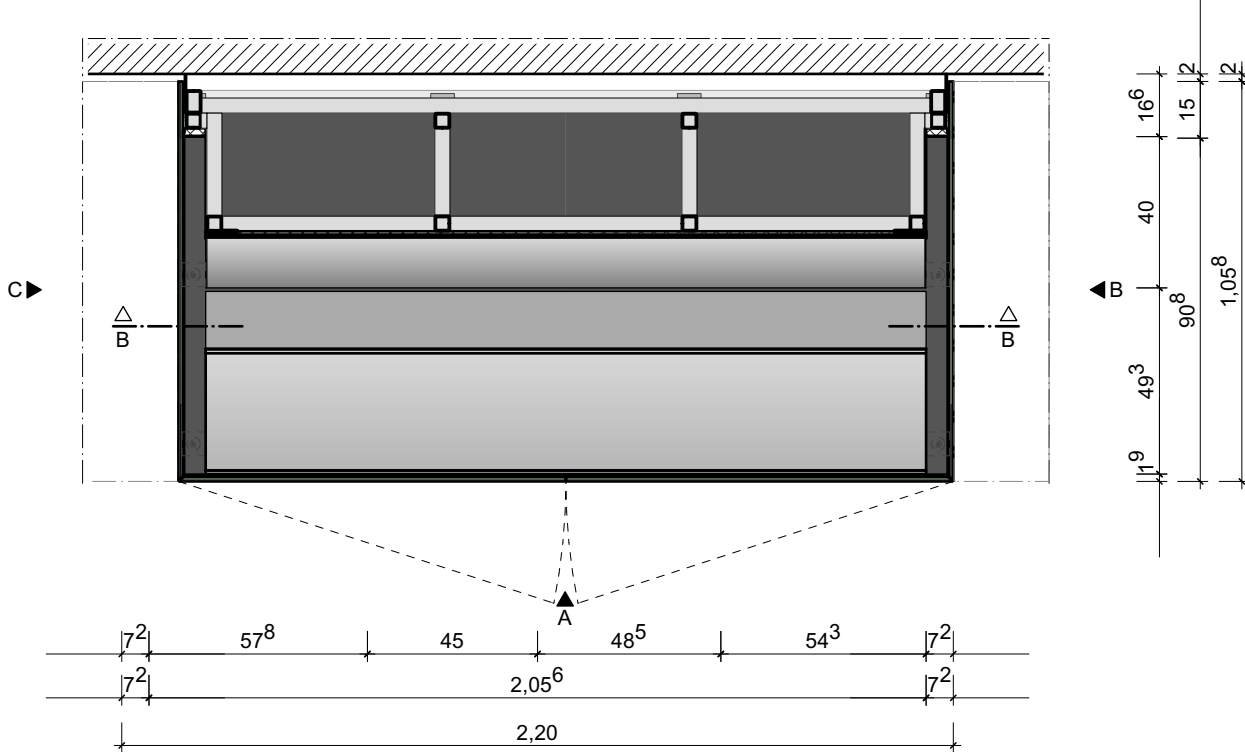

Horizontalschnitt AA | V_10606_01
M 1:20

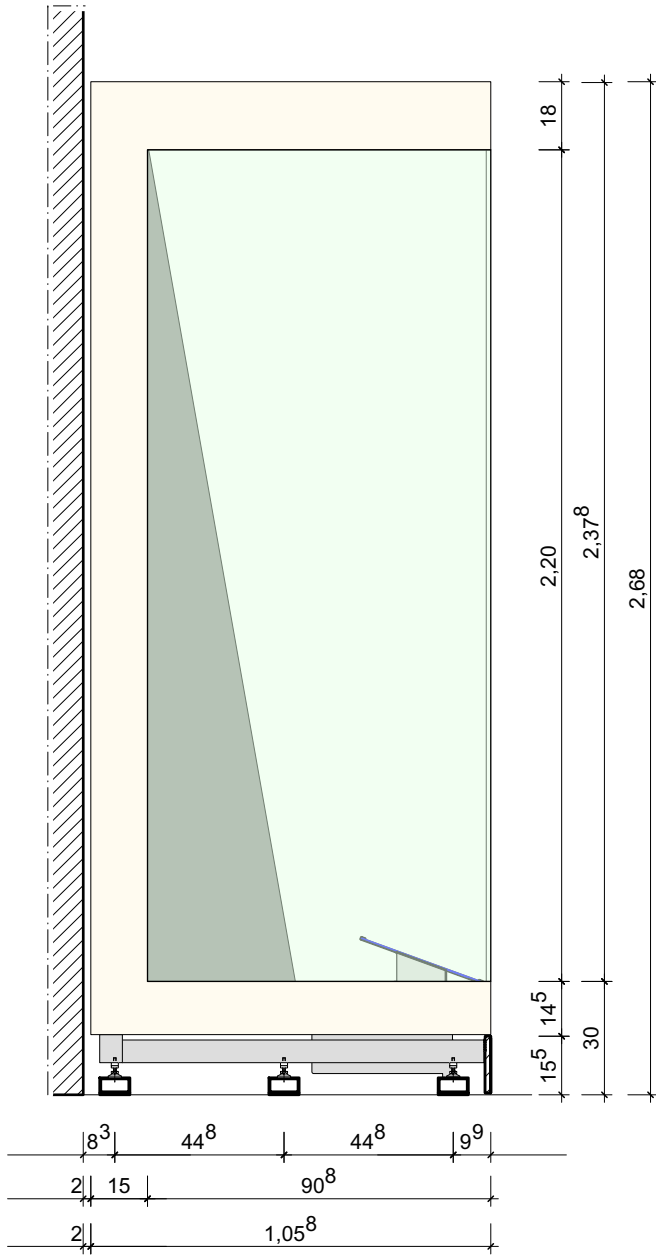


Ansicht C | V_10606_01
M 1:20

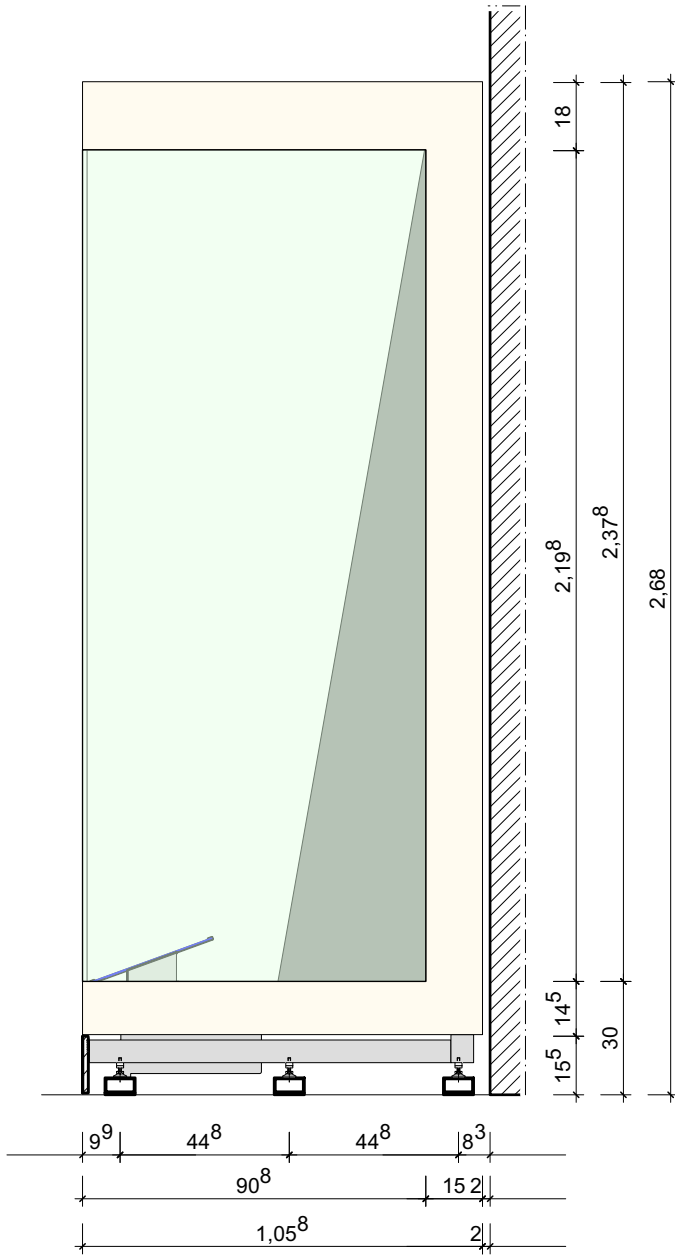

Ansicht B | V_10606_01
M 1:20

Planverweis Leitdetails

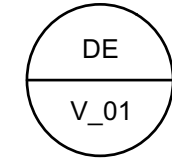

DE = Detialplanung
Leitdetail siehe Plannummer _DE_V_01
Laufende Plannummer


Legende

- RAL 9001 Cremeweiß Glasablackierung
- HPL - Pfeleiderer Echt Alu 2 Nickel Sockelblende
- Mineralwerkstoff Corian Deep Espresso Innensockel V_10606_03a
- Création Baumann "ULTRA V - Col. 0402" Textilbespannung angeschräge Vitrinenrückwand

BAUHERR*IN	Stiftung Preussischer Kulturbesitz Von-der Heydt-Straße 16-18 10785 Berlin
PROJEKT	PERGAMONMUSEUM FOYER RAUM 10.606 AM KUPFERGRABEN 10117 Berlin

FREIGABESTEMPEL BEMERKUNGEN	111
--------------------------------	-----

ÜBERSICHTSGRUNDRISS

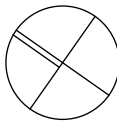

ARCHITEKT*IN

neumann schneider architekten
Partnerschaftsgesellschaft mbB
Segitzdamm 2 • 10969 Berlin
+49 30 3002510-30
berlin@neo-studio.de

PLANNUMMER	ISL_E10_10.606_V_01_F		
PLANTITEL	Vitrine V_10606_01 - Vertiefungsraum Foyer		
PLANINFORMATION	MAßSTAB 1:20	FORMAT DIN A2	
	DATUM 28.08.2026	GEZEICHNET GB	
	STATUS Freigabeexemplar	GEPRÜFT	
LEISTUNGSPHASE	AUSFÜHRUNGSPLANUNG		
ALLGEMEINE BEMERKUNG	Alle Maße sind vom ausführenden Gewerk vor Ort zu prüfen. Abweichungen sind unverzüglich dem Architekten mitzuteilen.		