

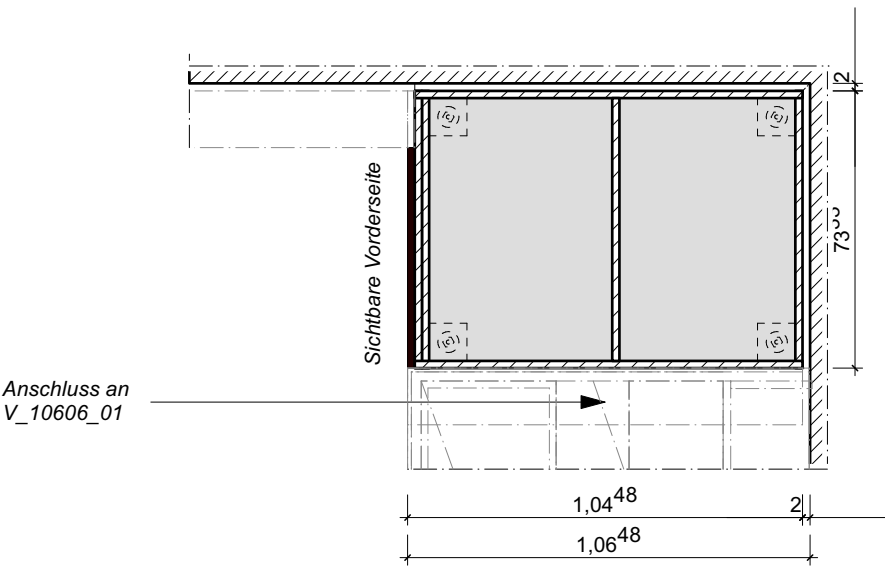


P_10606_02

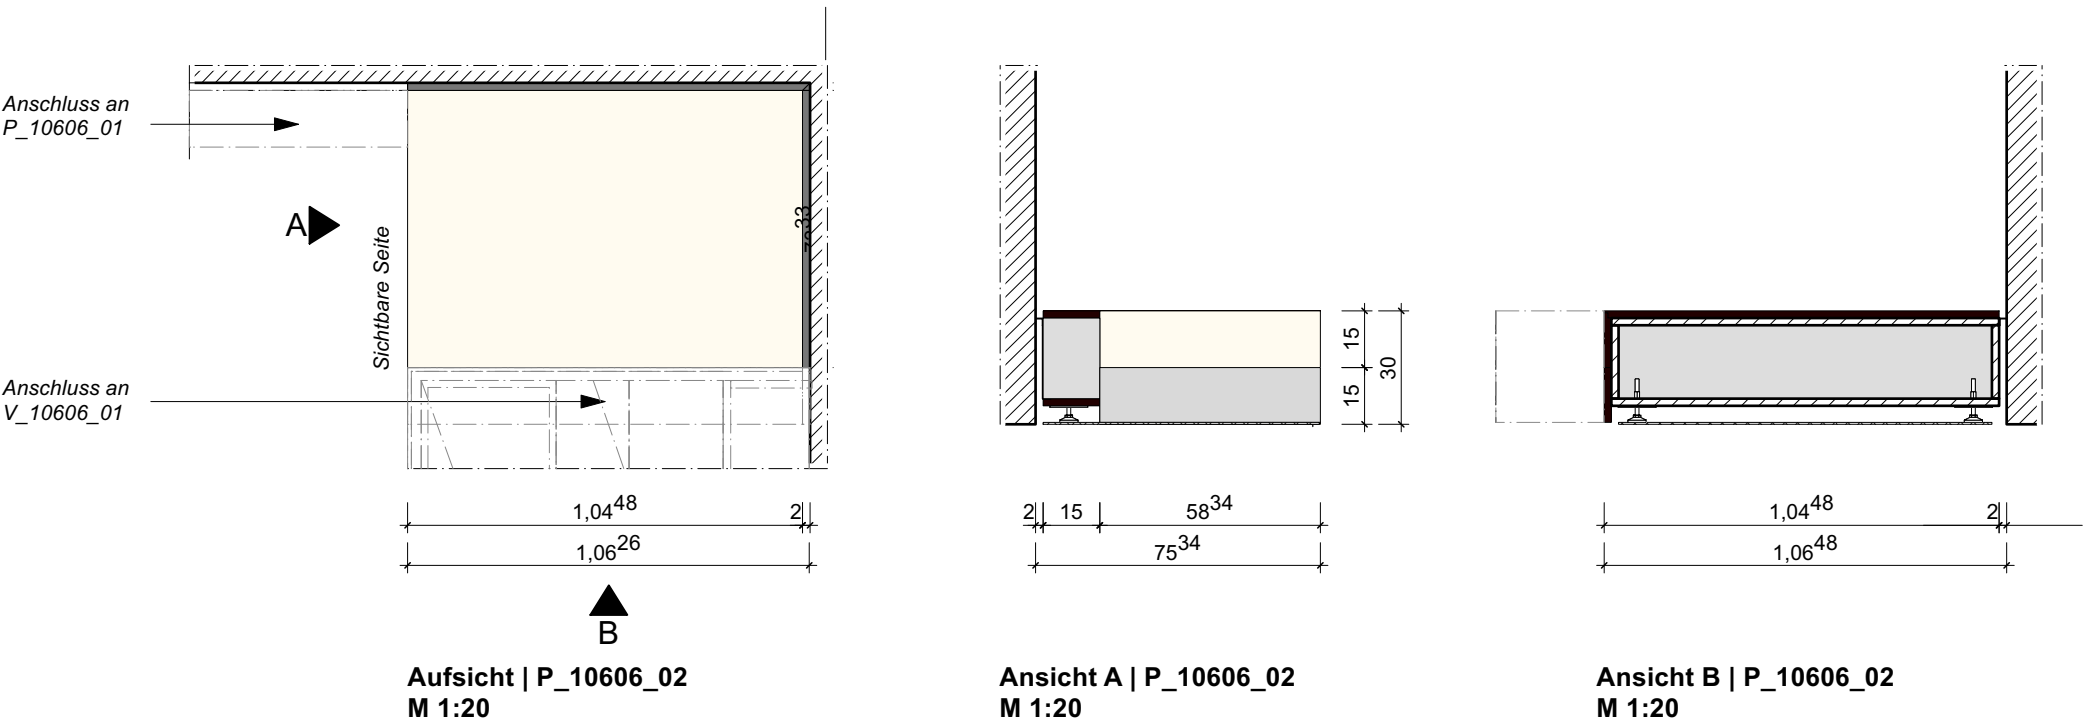


Horizontalschnitt | P_10606_02
M 1:20

P_10606_05

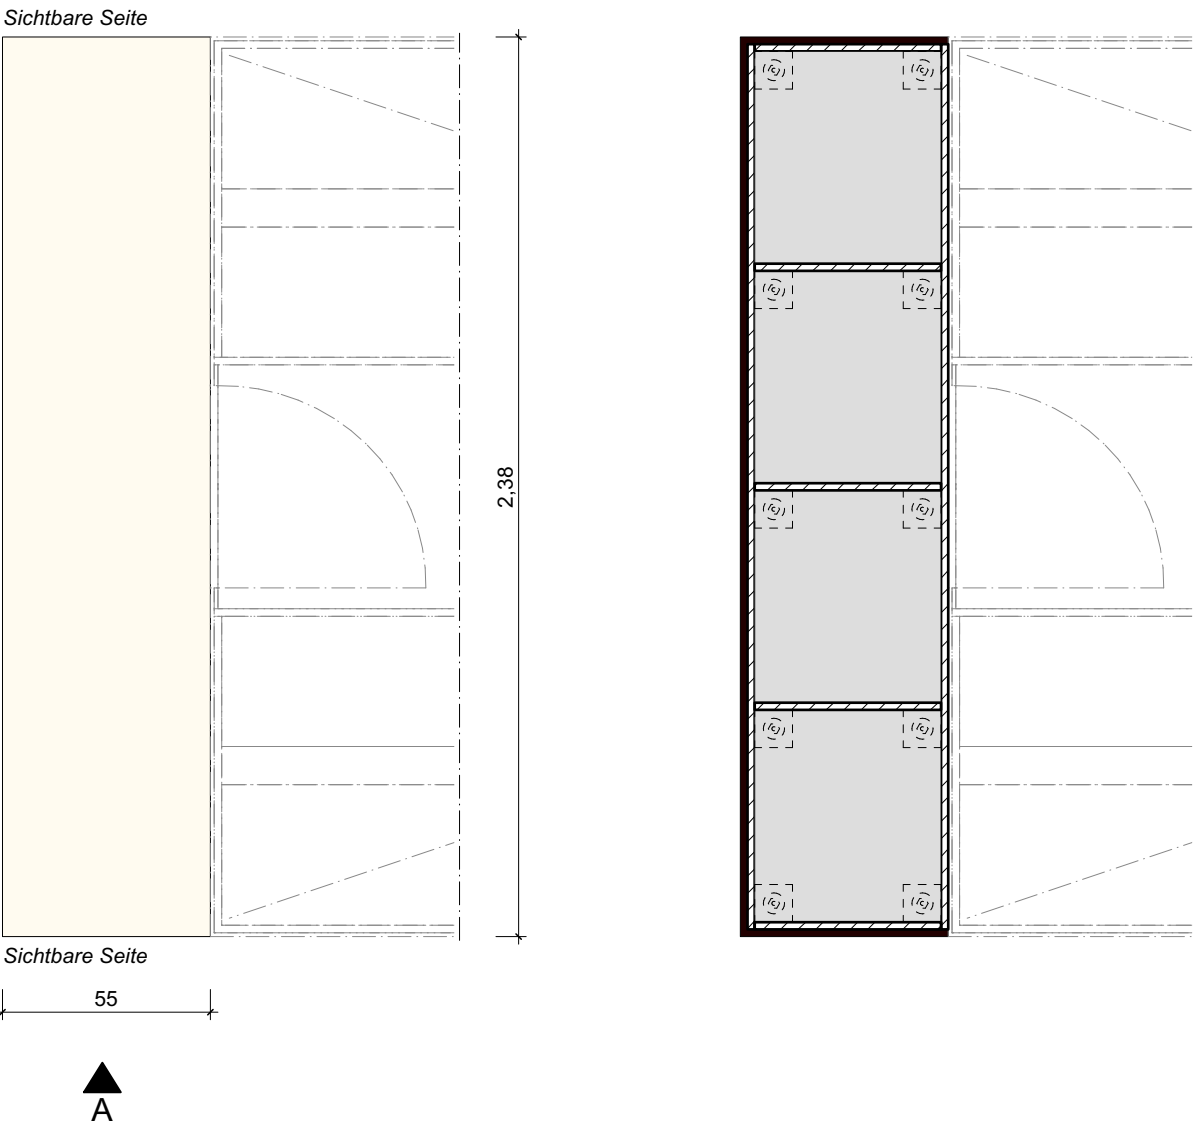


Aufsicht | P_10606_05
M 1:20

P_10606_04

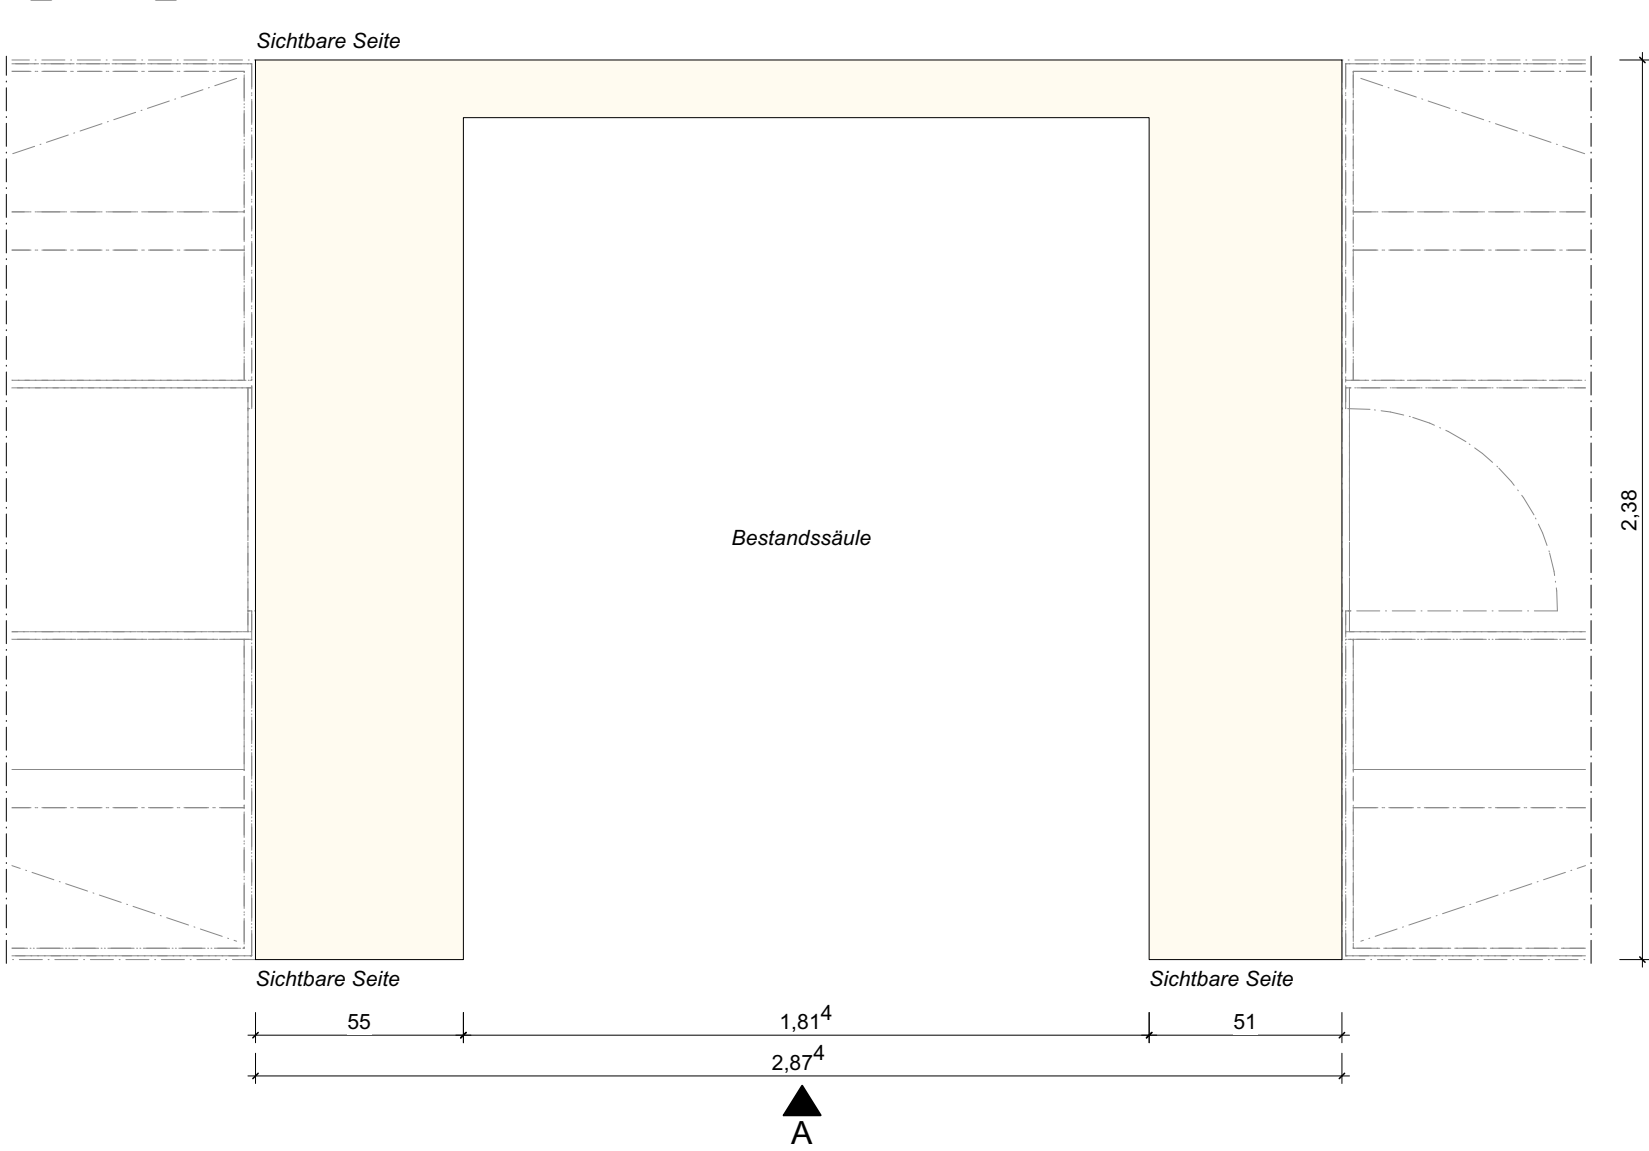


Aufsicht | P_10606_04
M 1:20


P_10606_03

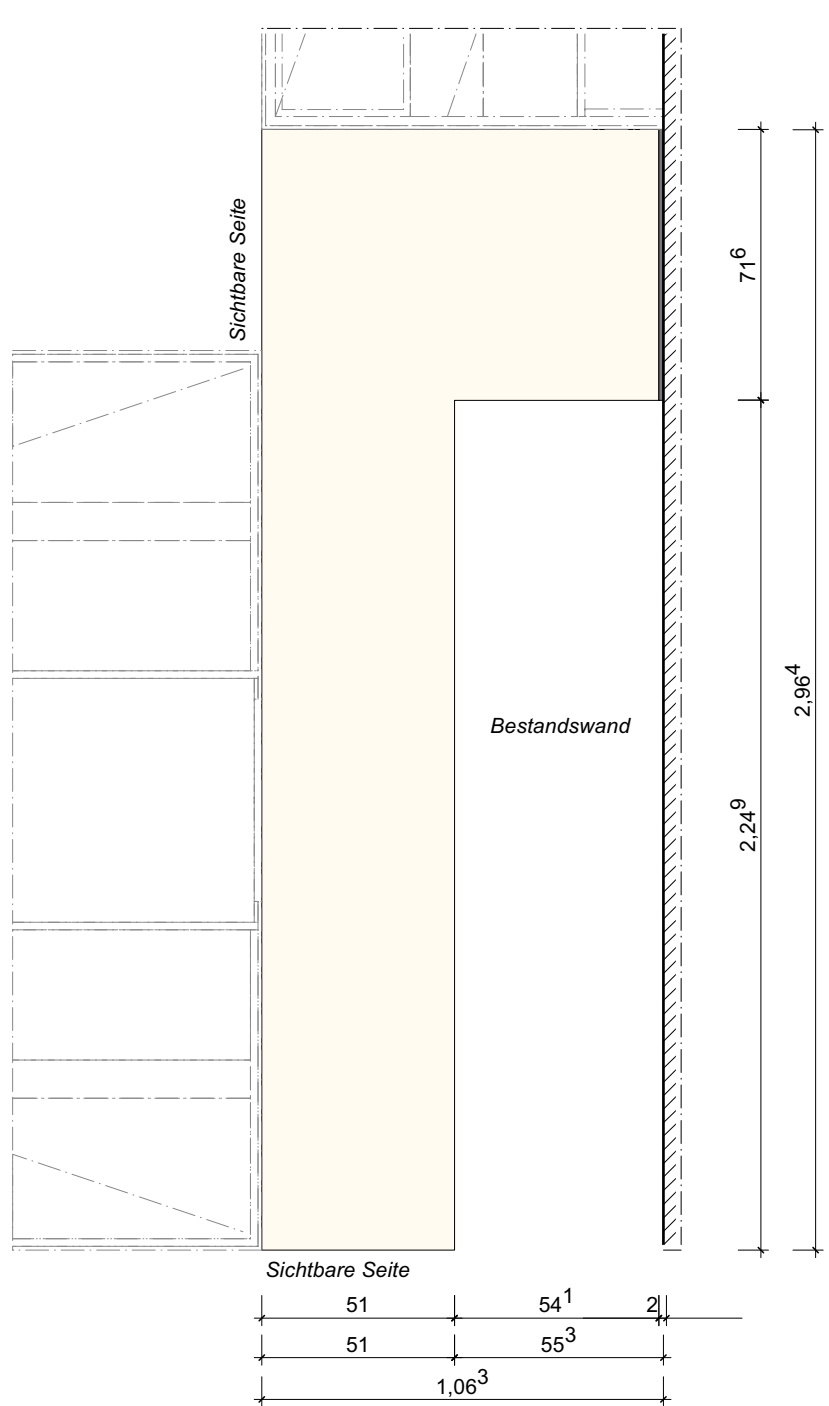


Aufsicht | P_10606_03
M 1:20

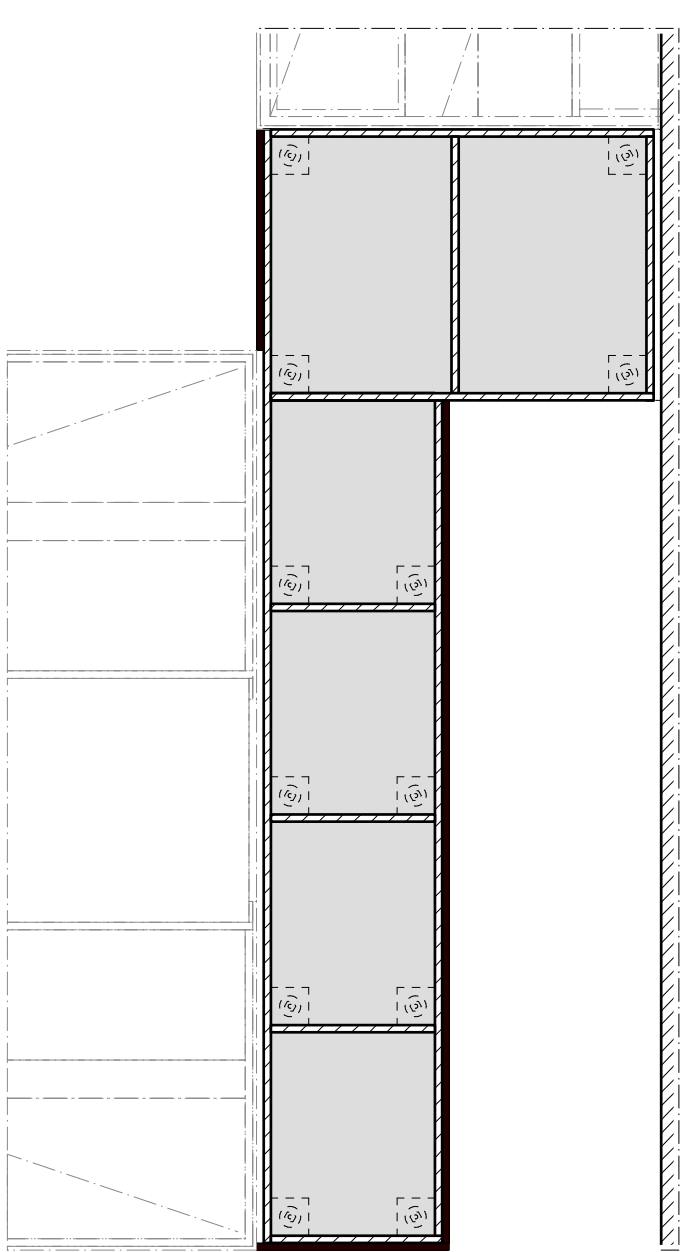

Horizontalschnitt | P_10606_03
M 1:20

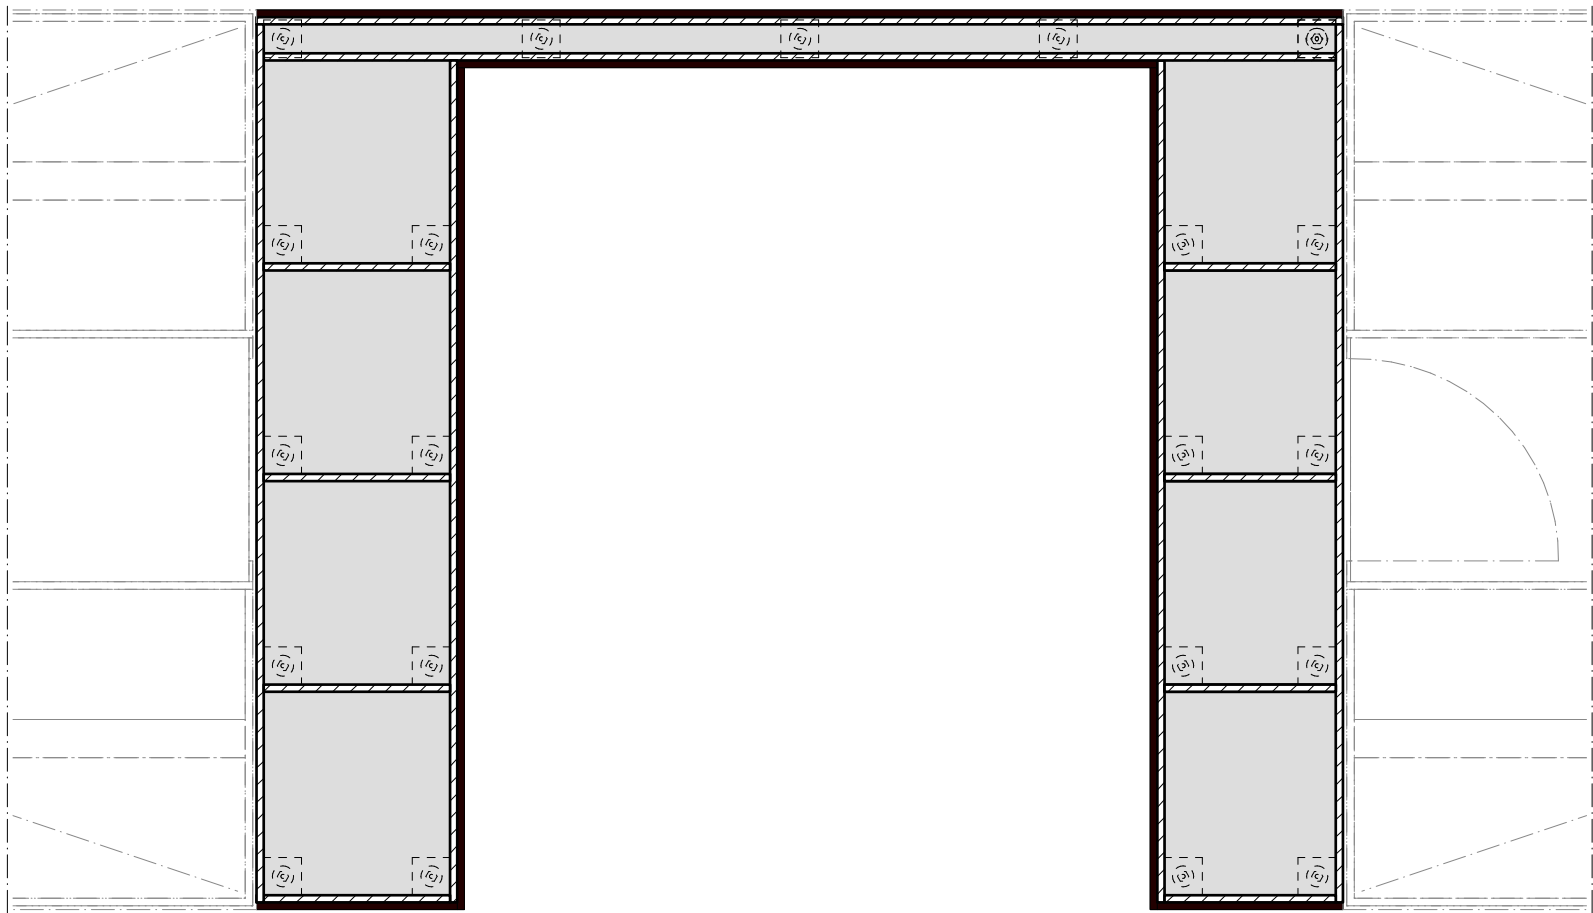

Horizontalschnitt | P_10606_04
M 1:20

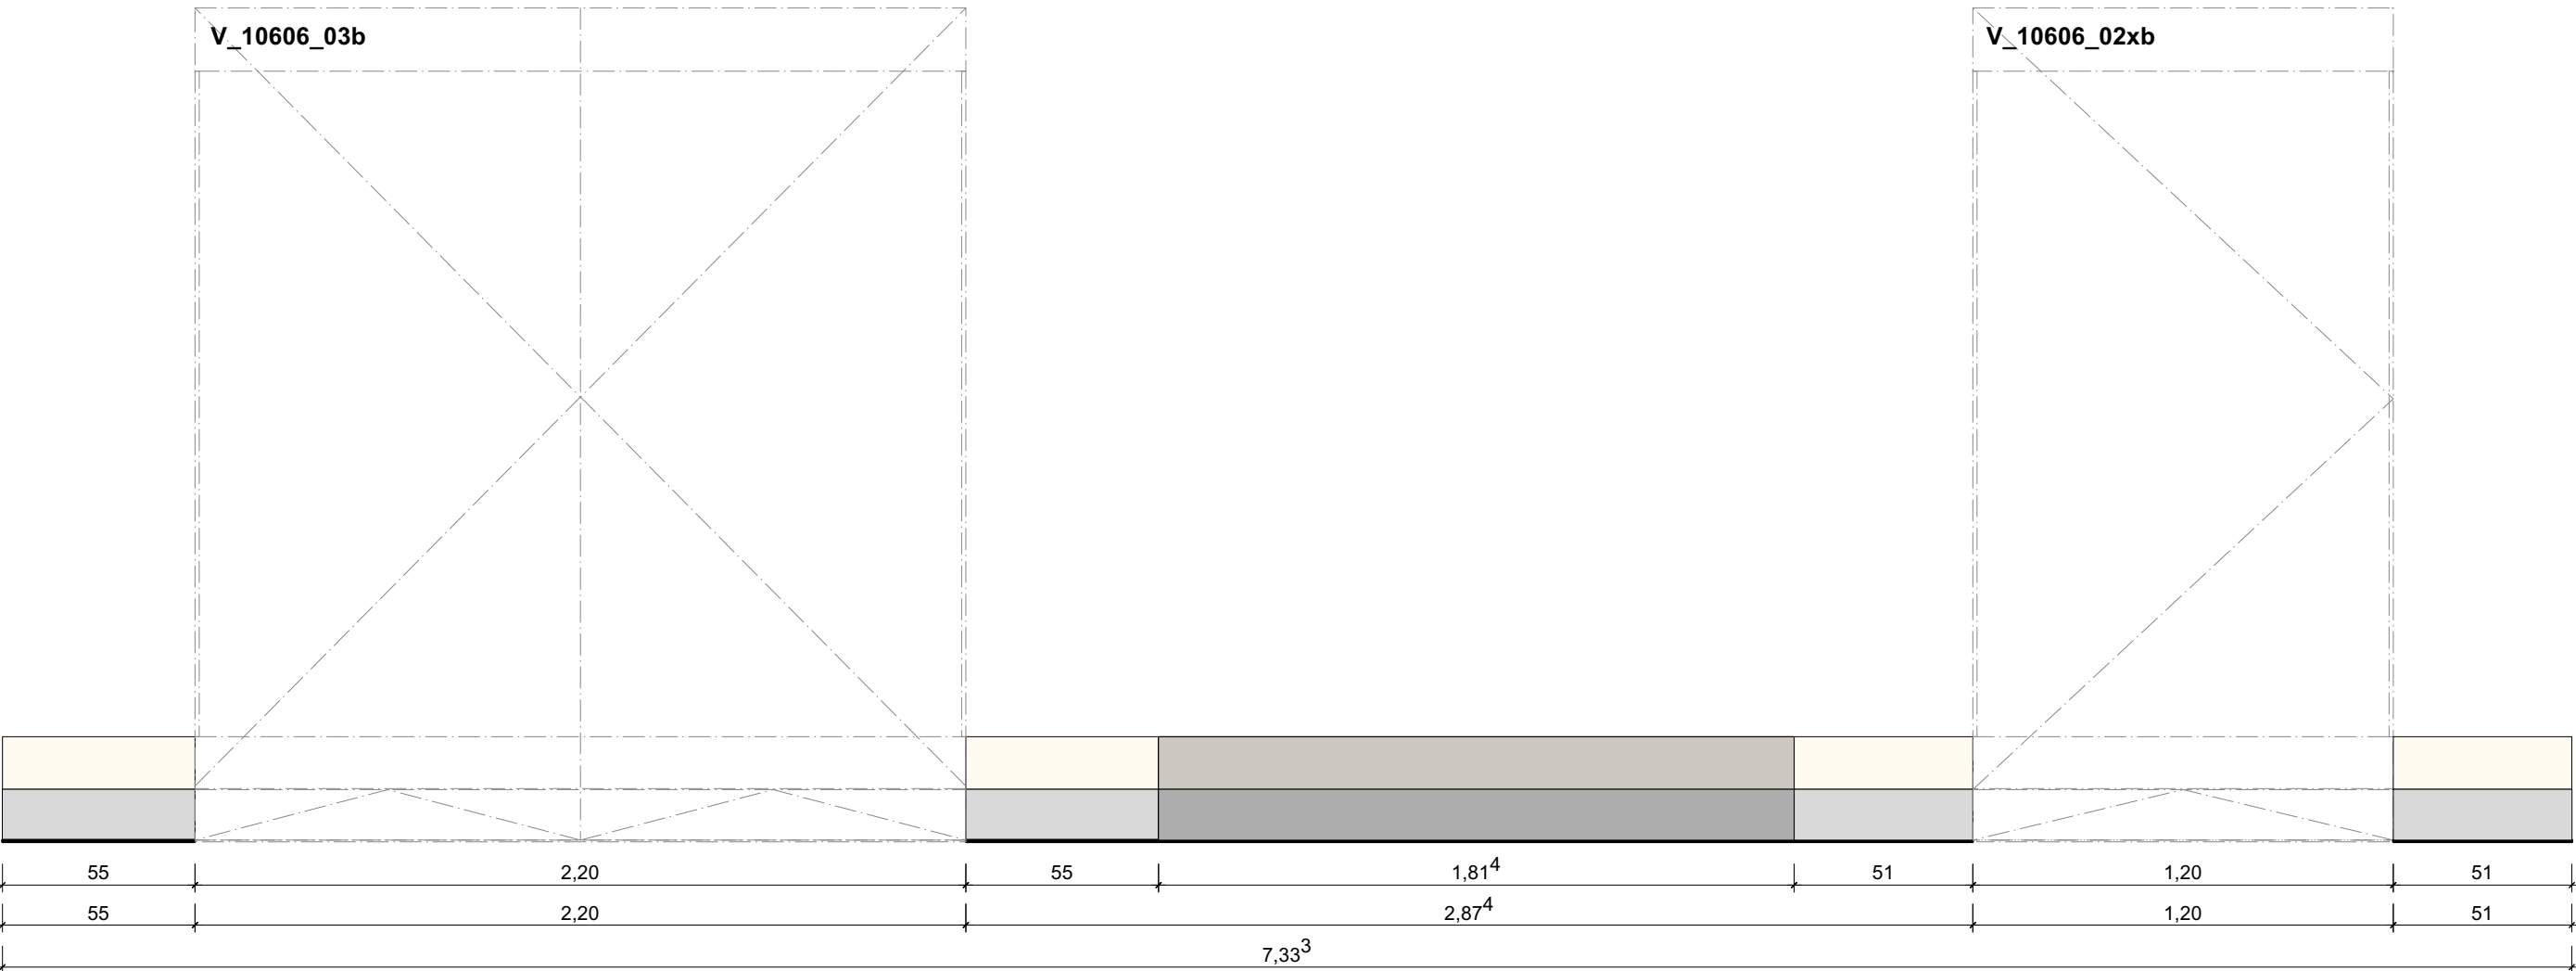

Ansicht A | P_10606_04
M 1:20

Ansicht A | P_10606_03
M 1:20

Planverweis Leitdetails		
DE P_02-05 DE = Detailplanung Leitdetail siehe Plannummer _DE_P_02-05 Laufende Plannummer		
Legende		
RAL 9001 Cremeweiß Glasabblackierung HPL - Pfeleiderer Echt Alu 2 Nickel Sockelblende		
BAUHERR*IN		
Stiftung Preussischer Kulturbesitz		
Von der Heydt-Straße 16-18		
10785 Berlin		
PROJEKT		
PERGAMONMUSEUM FOYER RAUM 10.606		
AM KÜPPERGRABEN		
10117 Berlin		
FREIGABESTEMPEL		
BEMERKUNGEN		
ÜBERSICHTSGRUNDRISS		
ARCHITEKT*IN		
neo . studio		
neumann schneider architekten		
Partnerschaftsgesellschaft mbB		
Segitzdamm 2 • 10969 Berlin		
+49 30 3002510-30		
berlin@neo-studio.de		
PLANNUMMER		
ISL_E10_10.606_P_02-05_F		
PLANTITEL		
Podeste P_10606_02, P_10606_03, P_10606_04, P_10606_05		
- Verließungsraum Foyer		
PLANINFORMATION		
MAßSTAB 1:20		
FORMAT DIN A1		
DATUM 14.10.2026		
GEZEICHNET GB		
STATUS Freigabeexemplar		
GEPRÜFT		
LEISTUNGSPHASE		
AUSFÜHRUNGSPLANUNG		
ALLGEMEINE BEMERKUNG		
Alle Maße sind vom ausführenden Gewerk vor Ort zu prüfen.		
Abweichungen sind unverzüglich dem Architekten mitzuteilen.		