




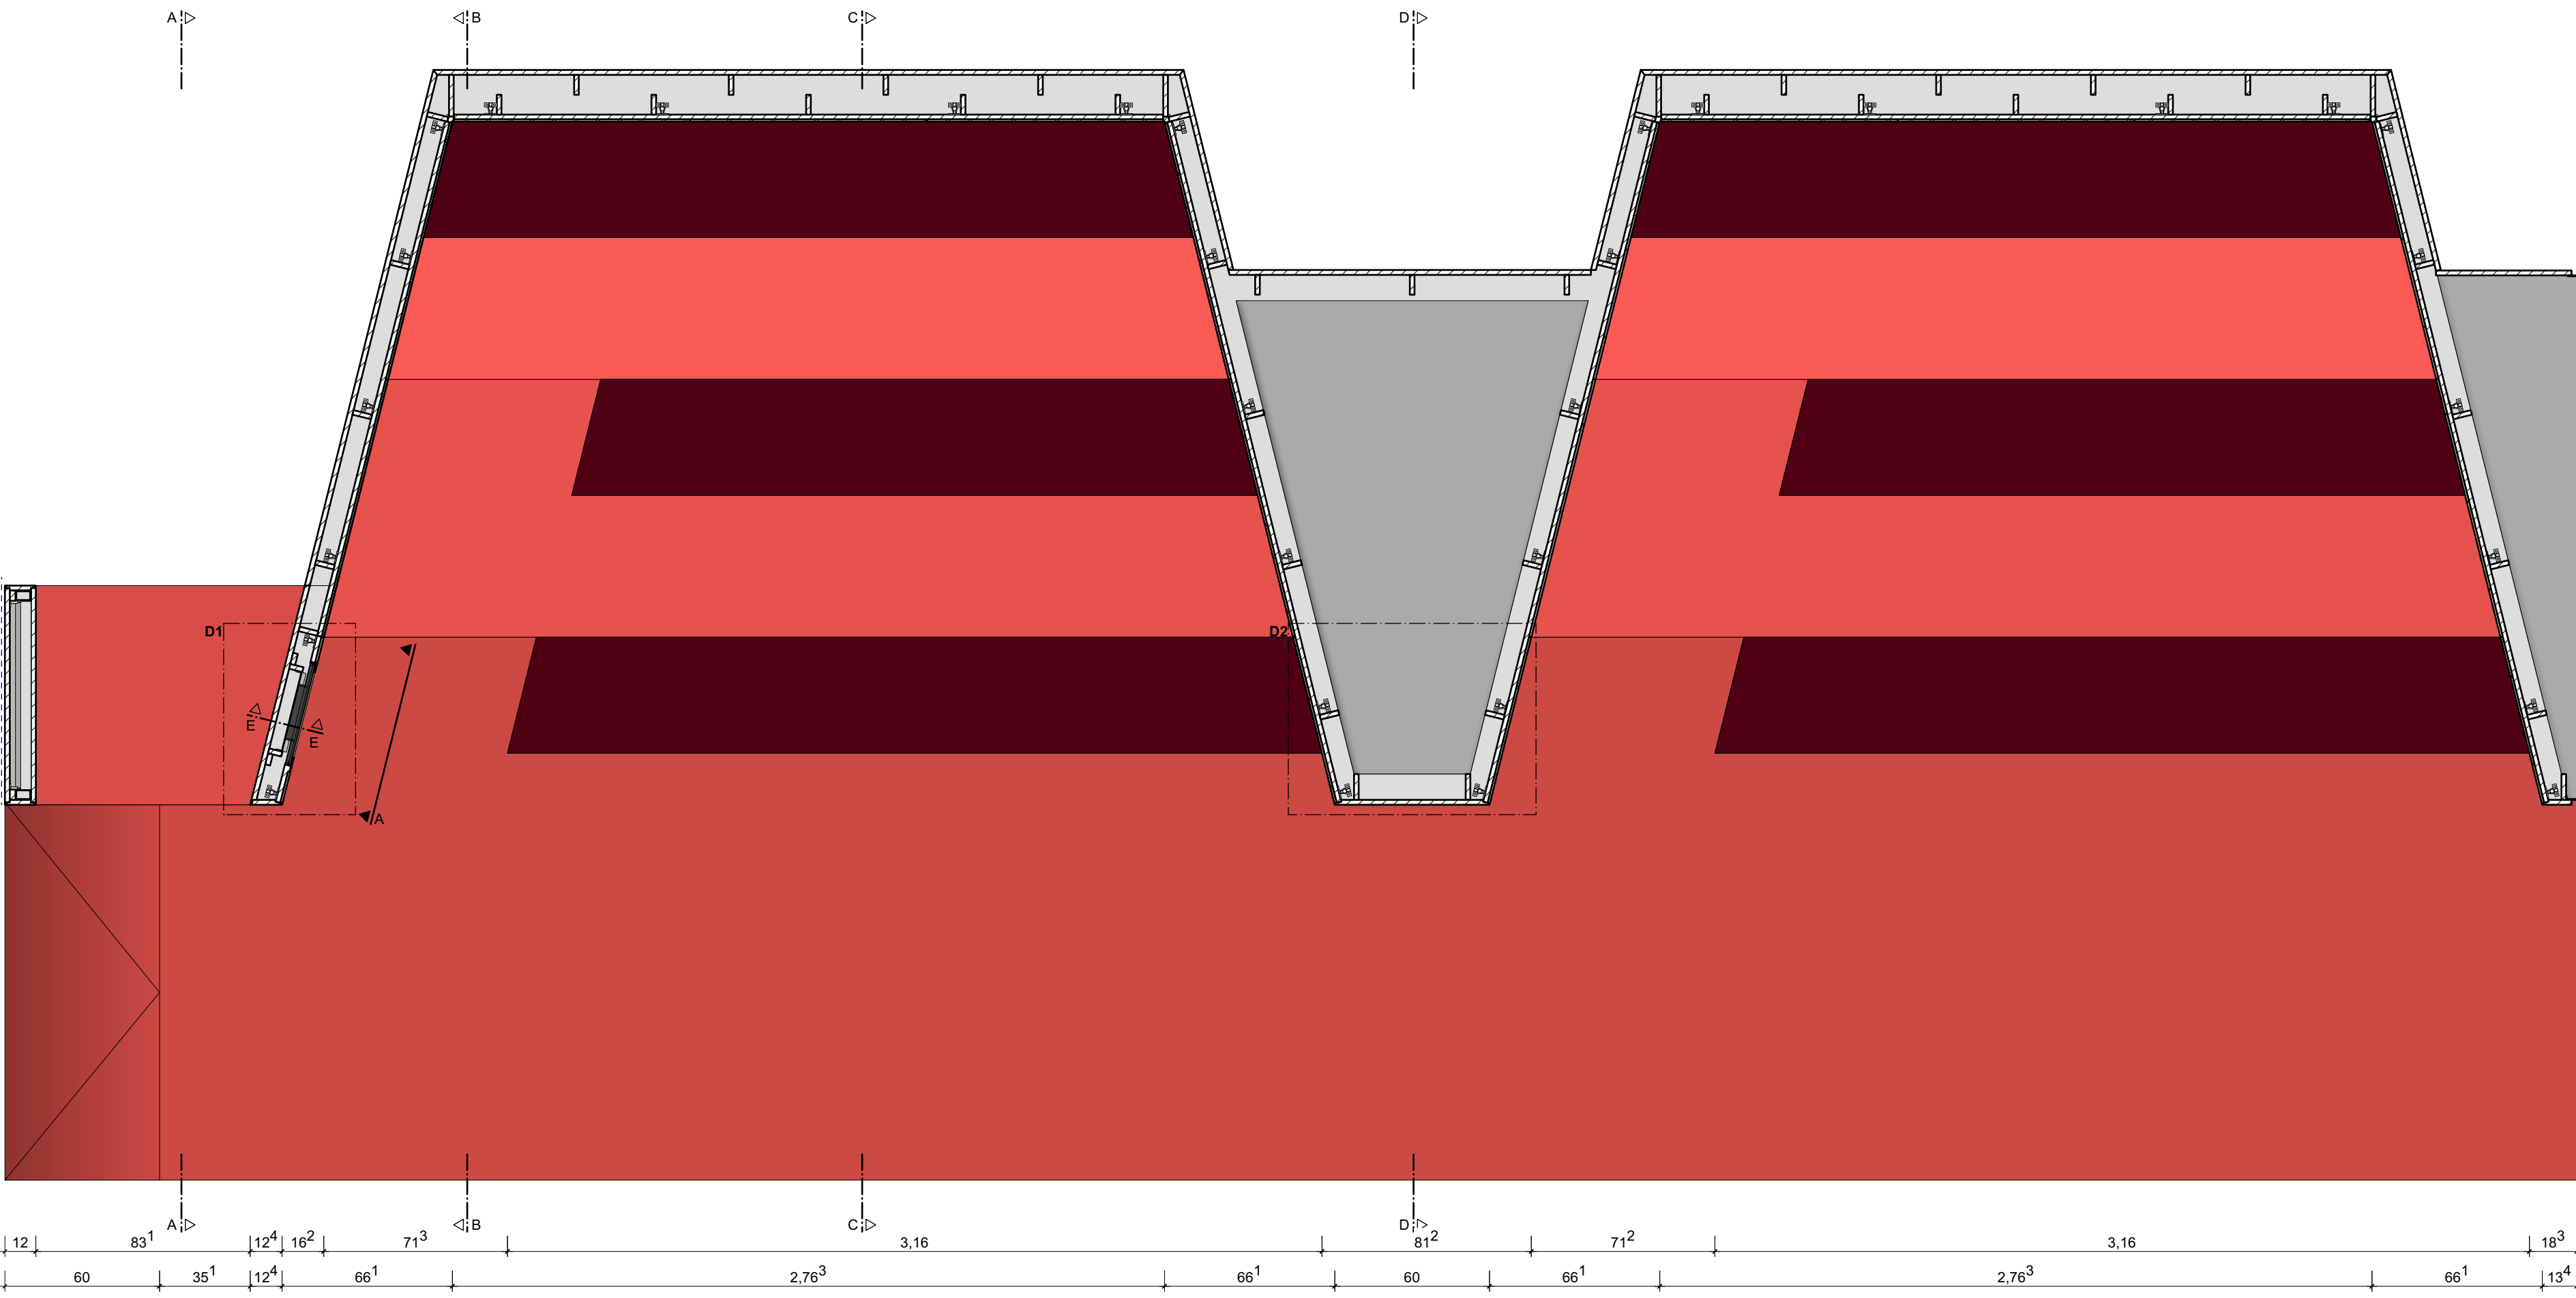


Horizontalschnitt FF | SB_10606_01
M 1:20

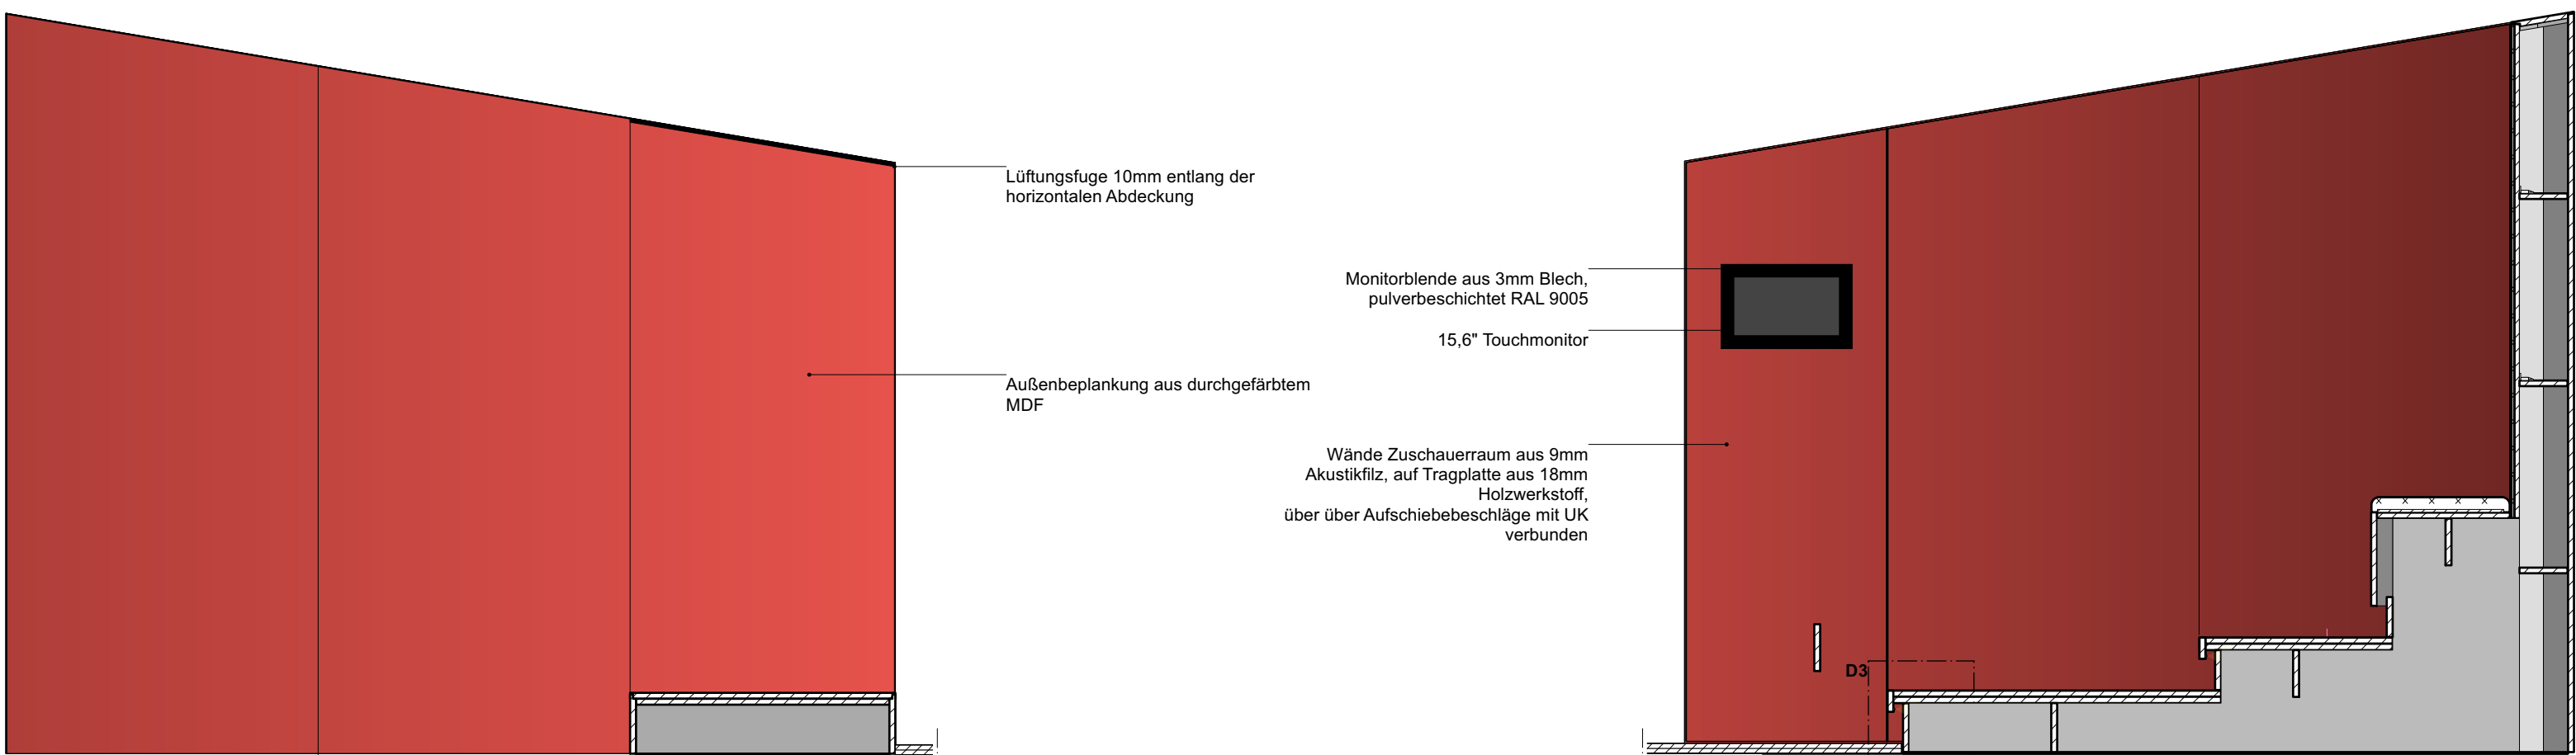


Vertikalschnitt BB | SB_10606_01
M 1:20

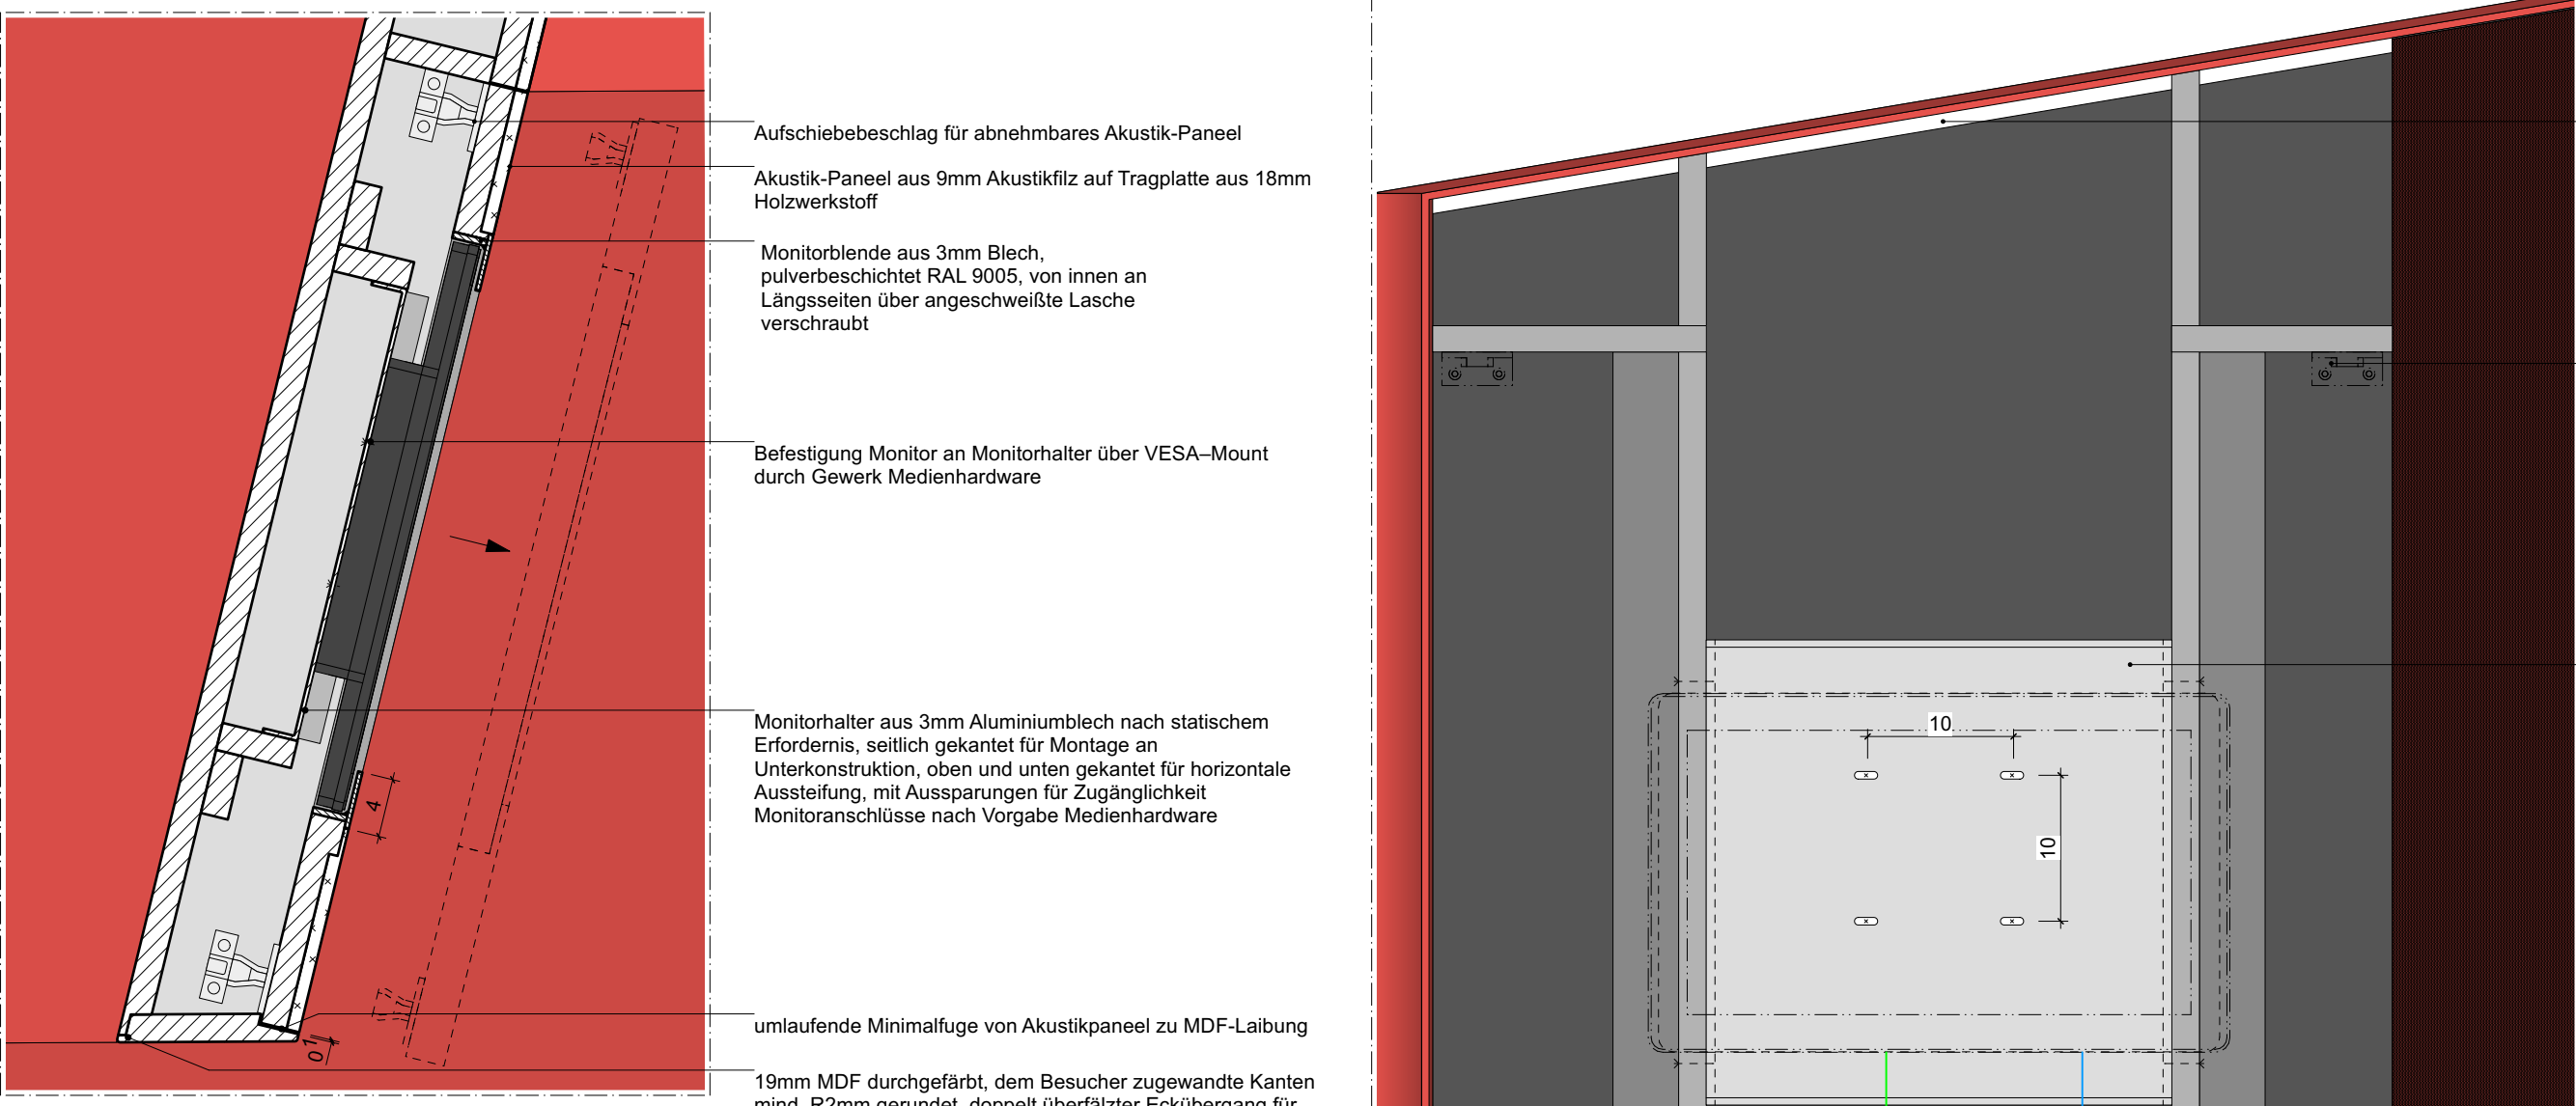


Vertikalschnitt Detail D1
M 1:5

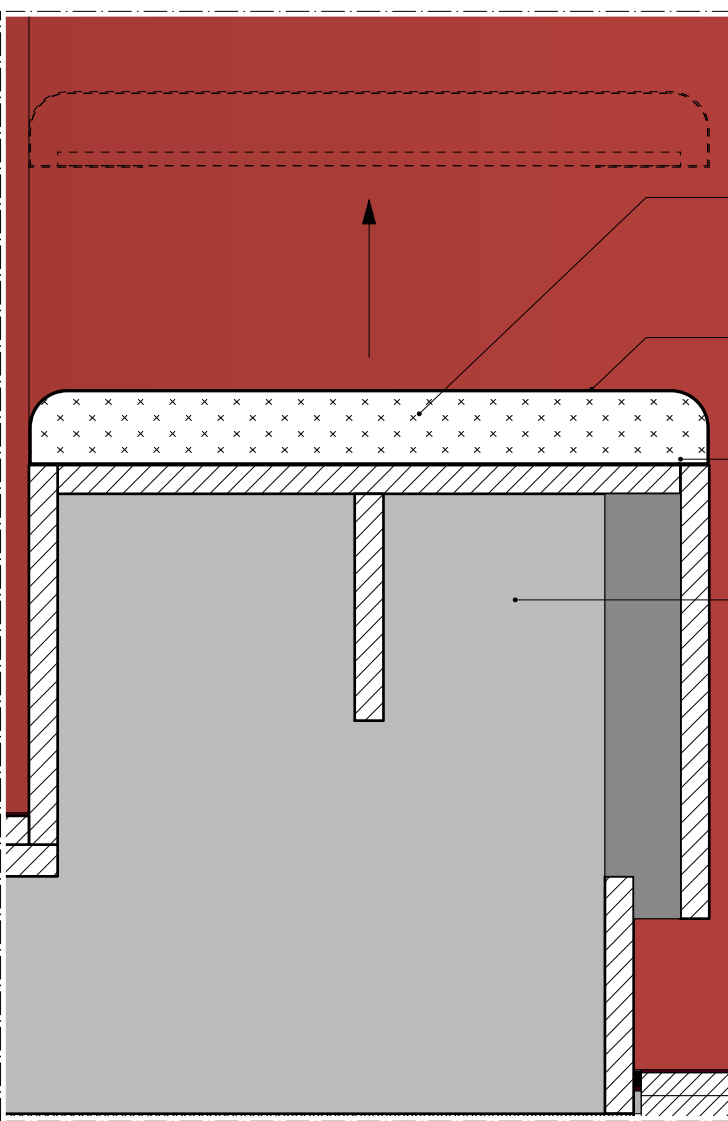


Vertikalschnitt Detail D3
M 1:5

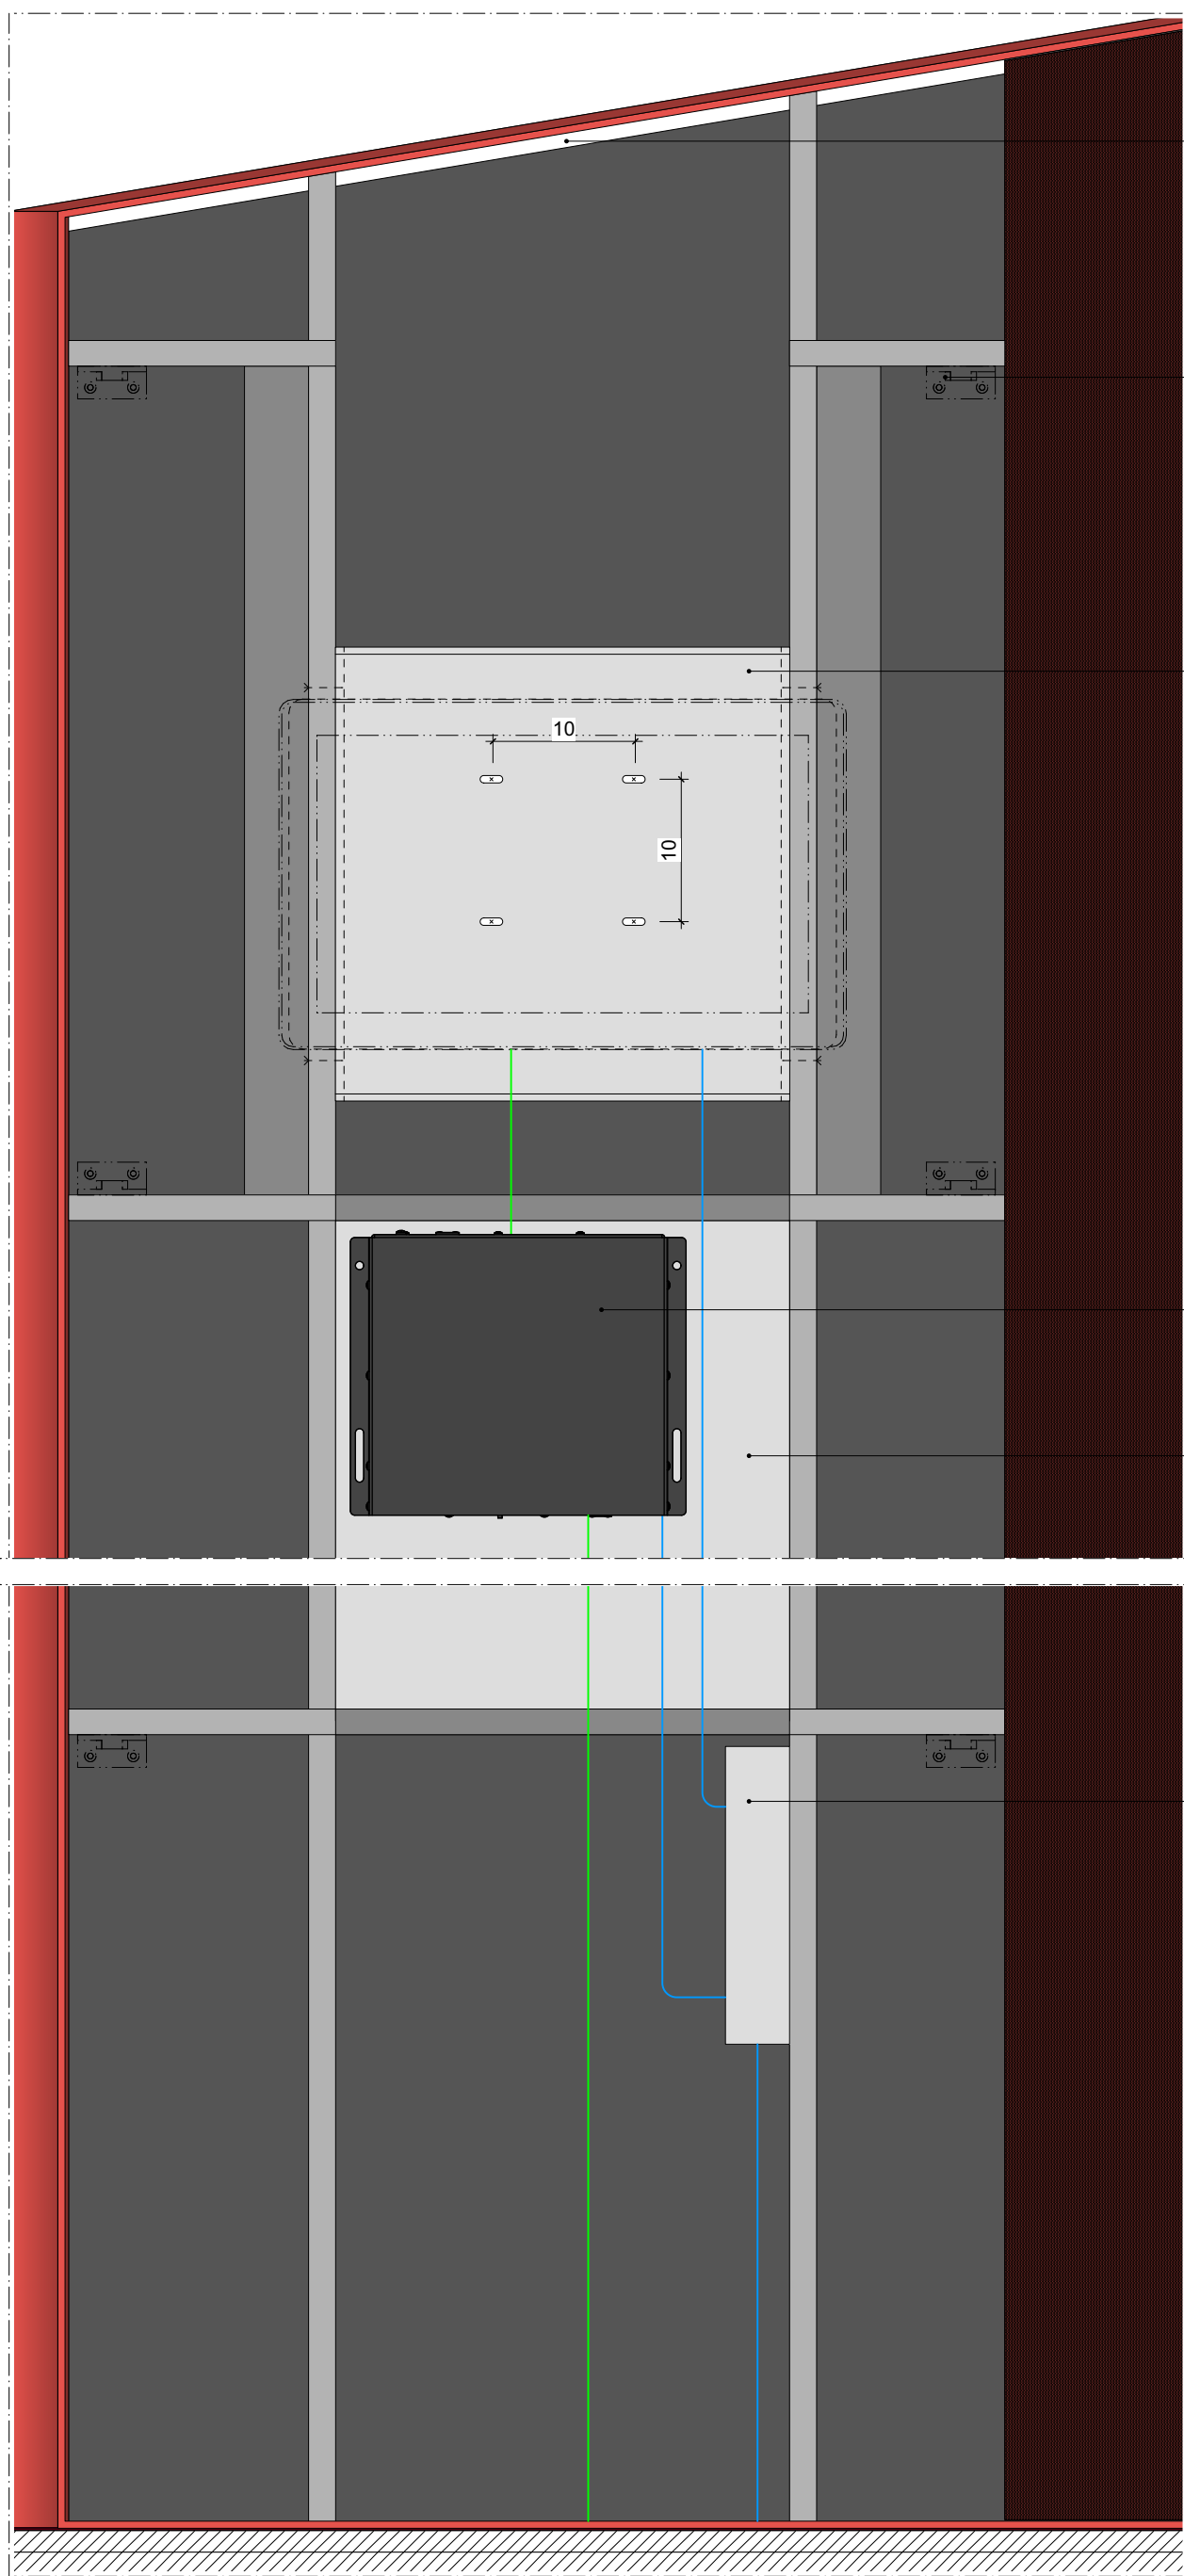


Detailansicht A - ohne Revisionsblende
M 1:5

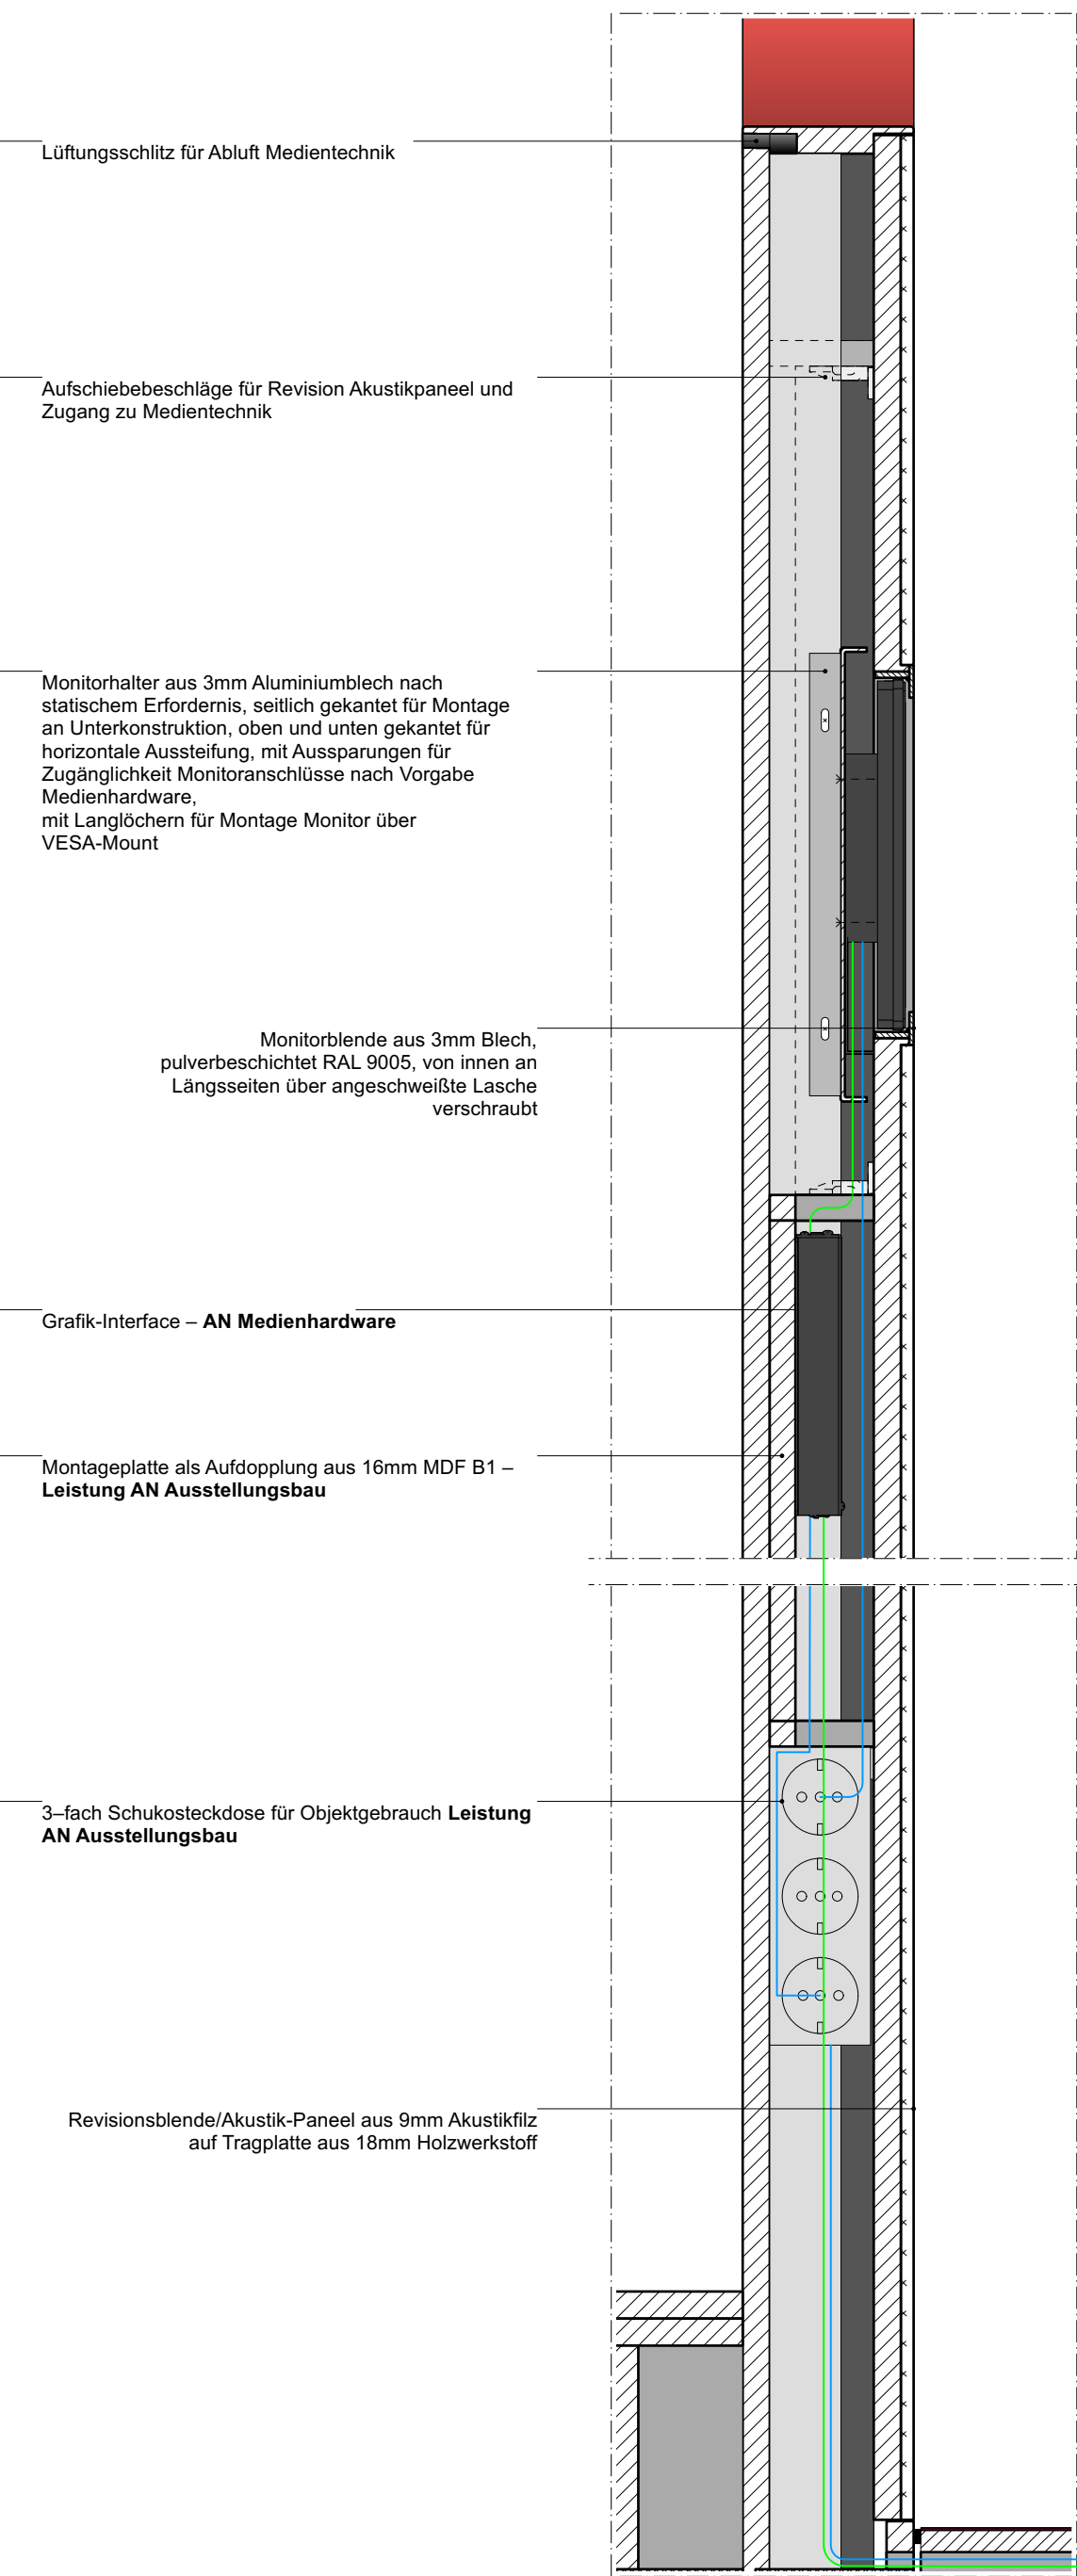


Vertikalschnitt EE
M 1:5

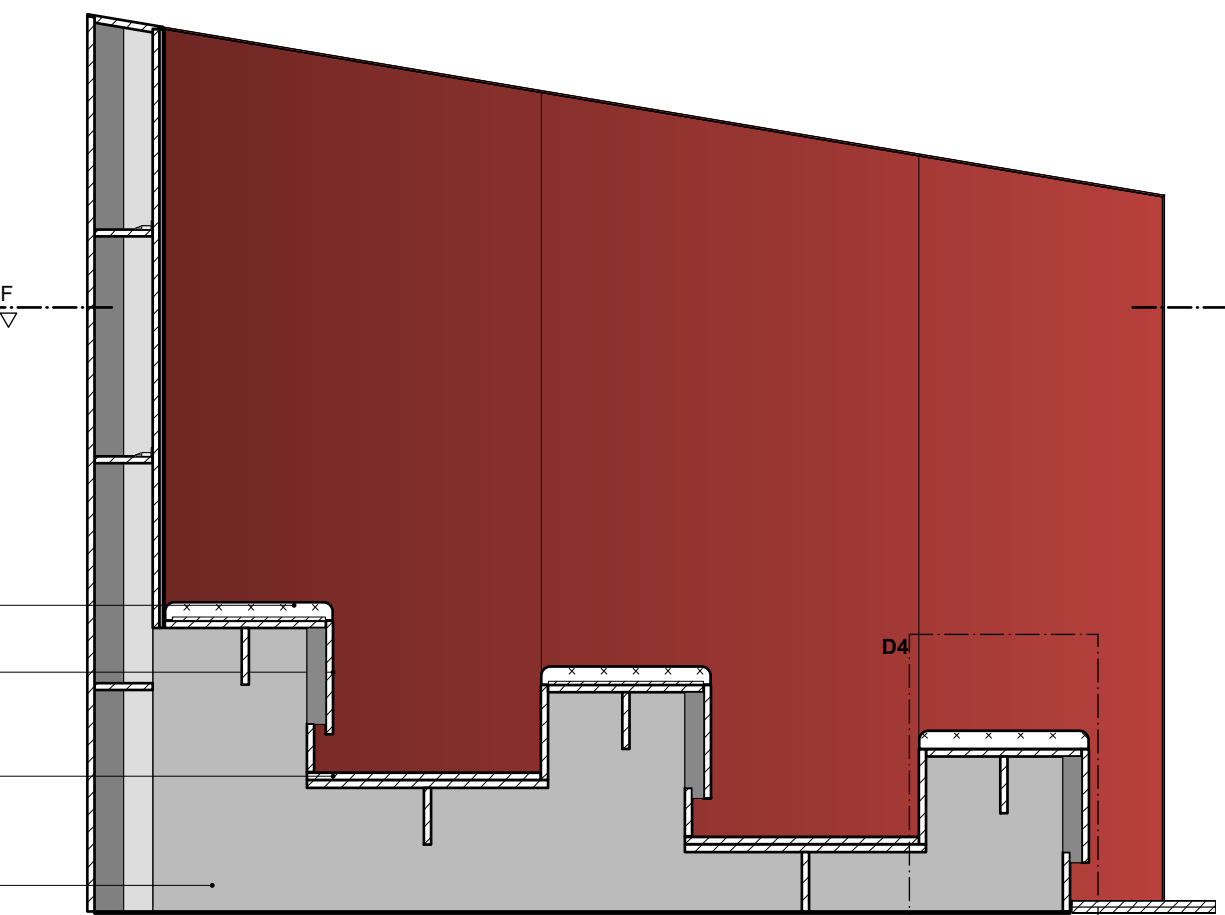


Vertikalschnitt CC | SB_10606_01
M 1:20

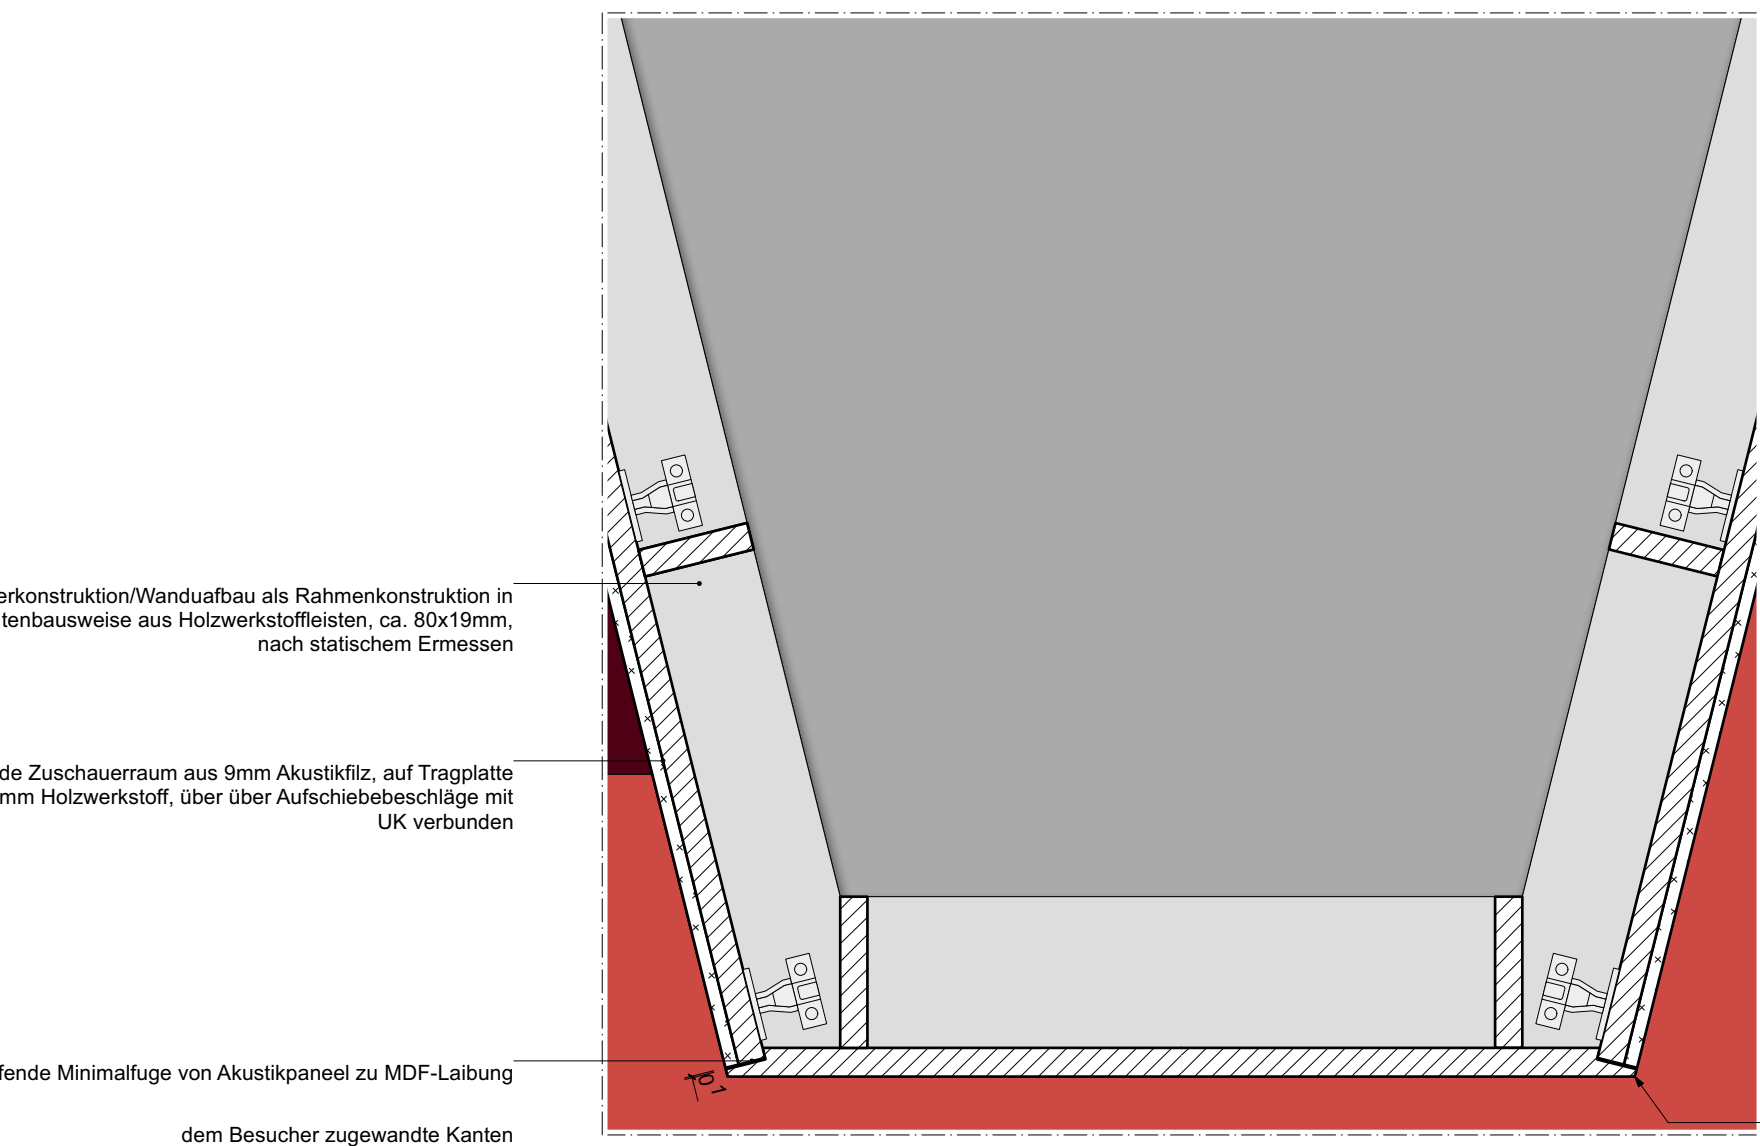


Vertikalschnitt Detail D2
M 1:5

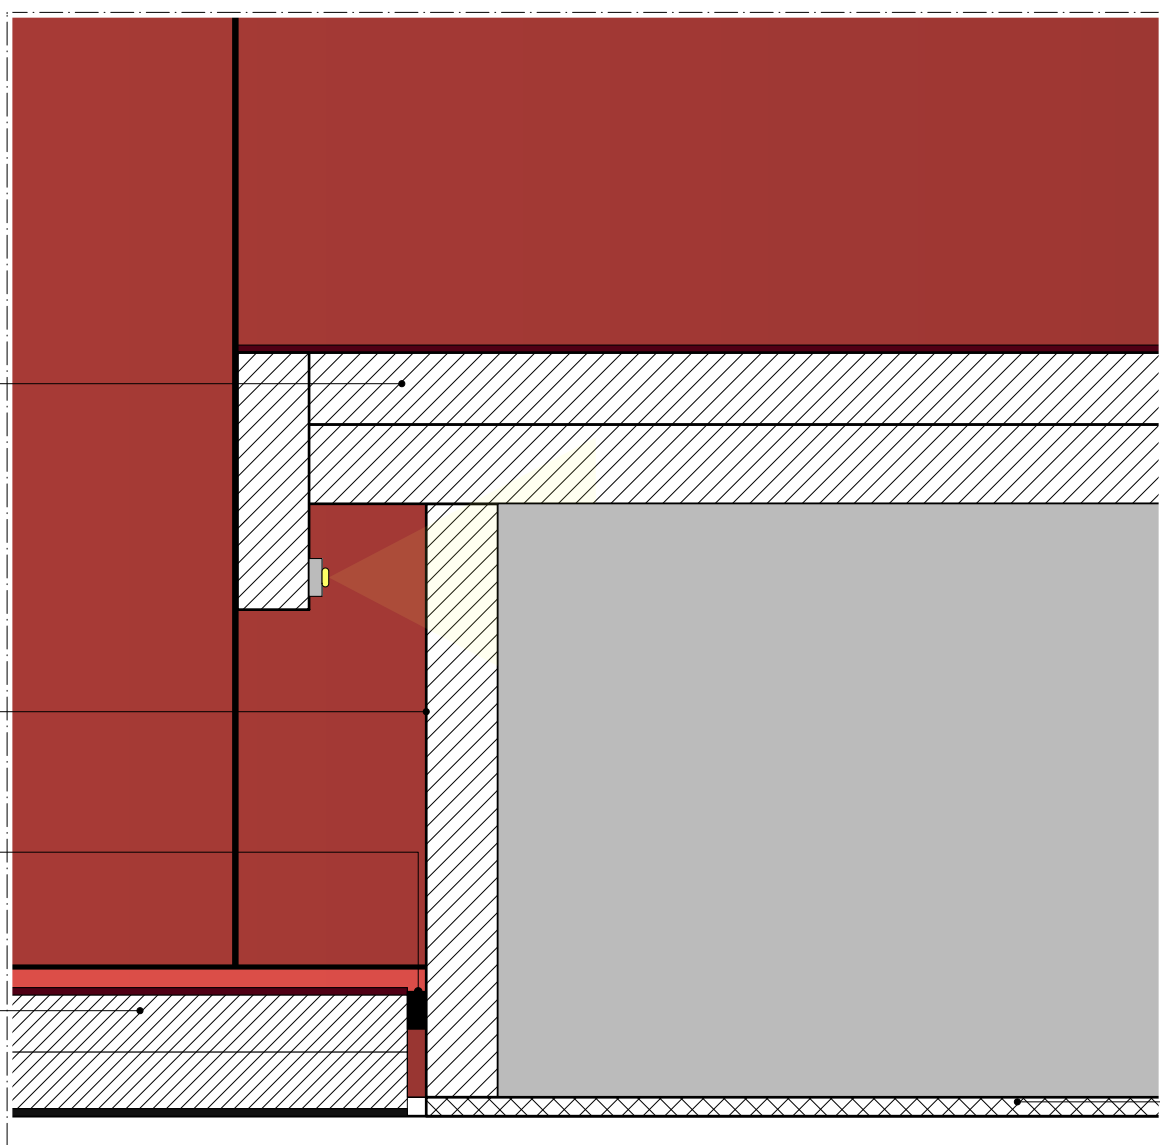


Vertikalschnitt Detail D4
M 1:2

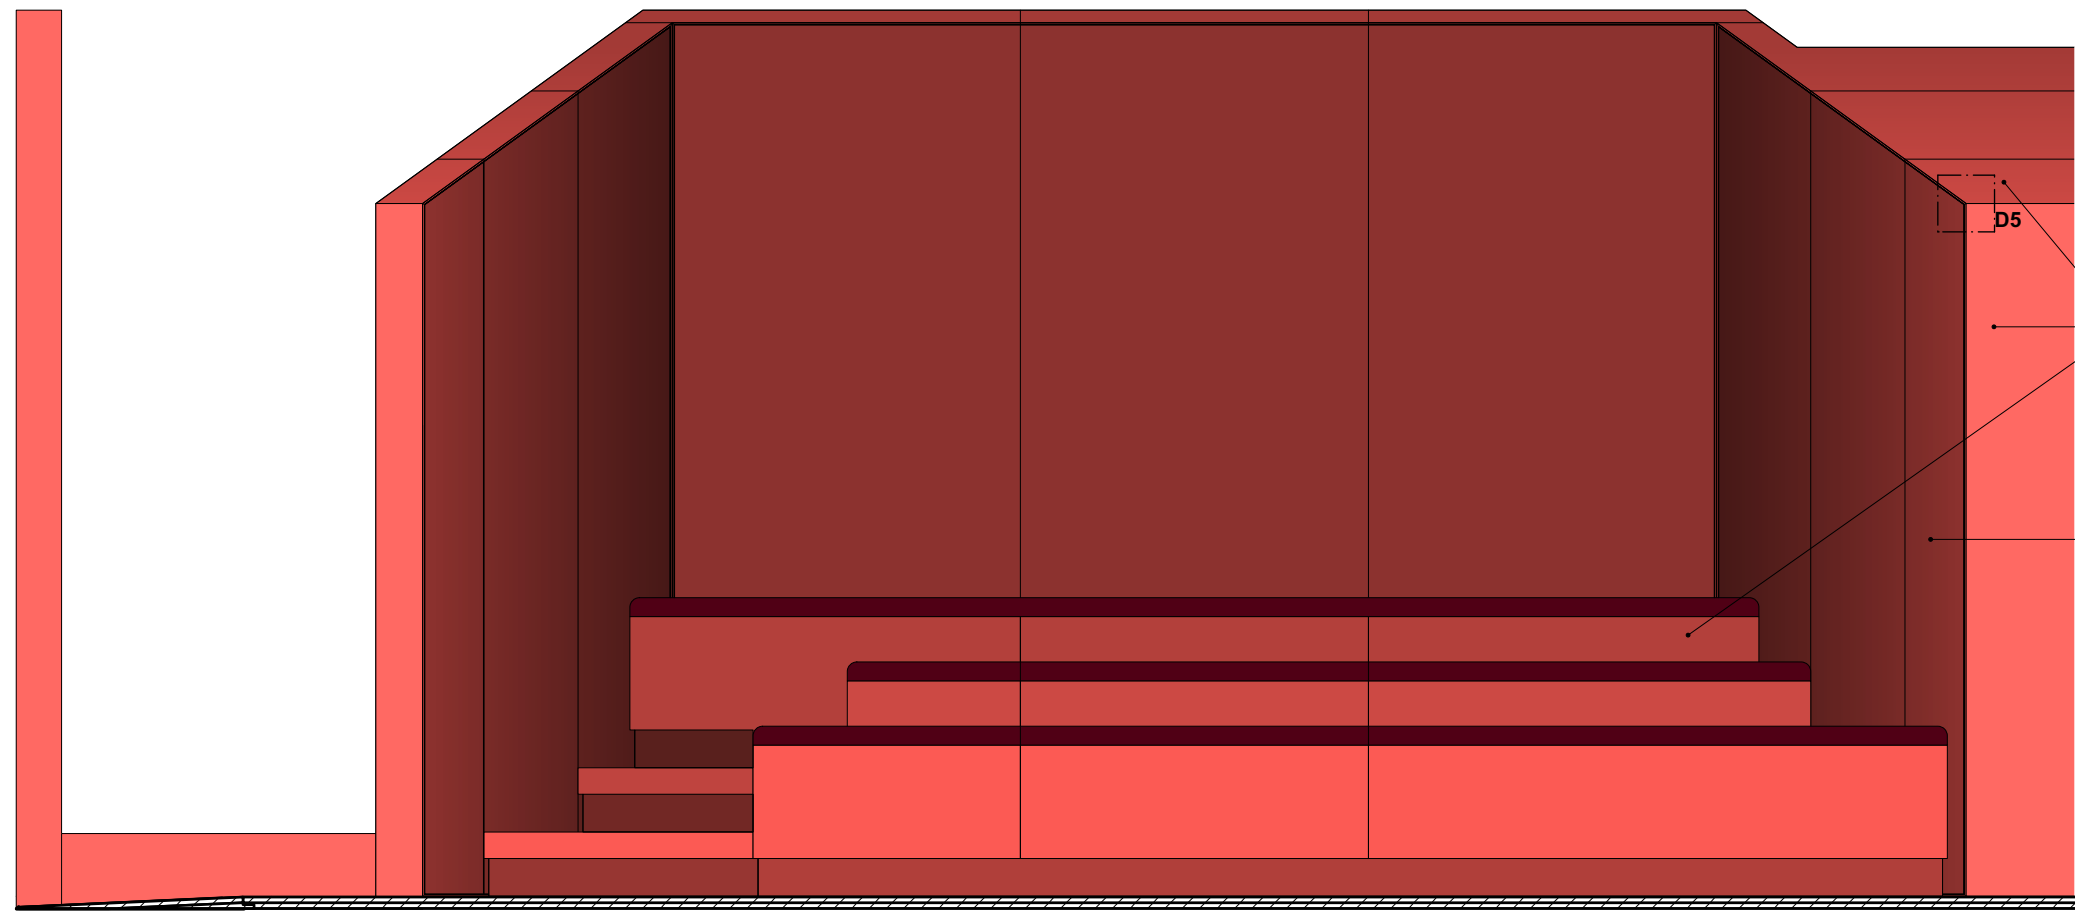

Frontalansicht | SB_10606_01
M 1:20

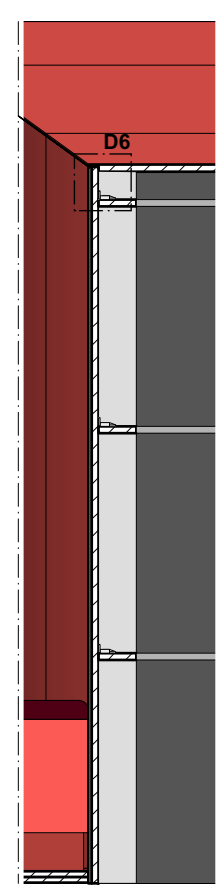


Vertikalschnitt CC | SB_10606_01
M 1:20

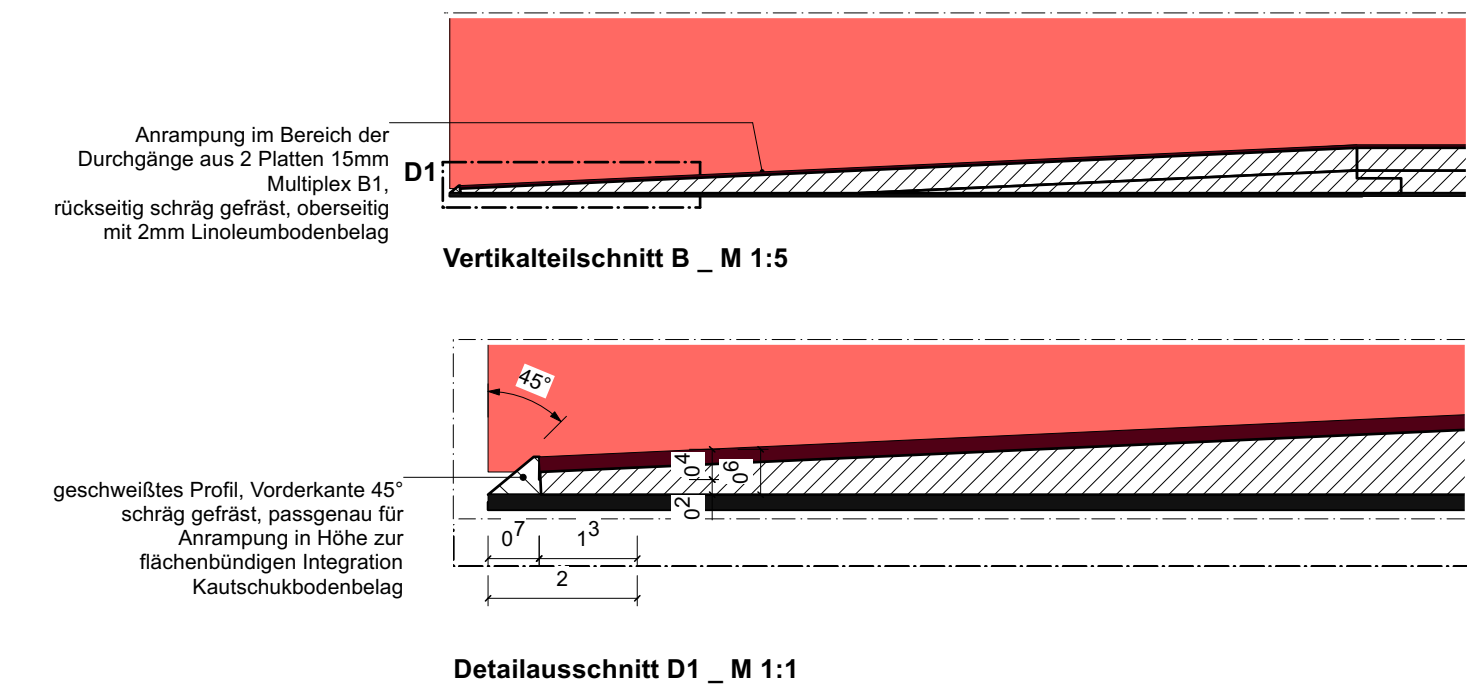


Detailausschnitt D1 _ M 1:1




Detailausschnitt D1 _ M 1:1

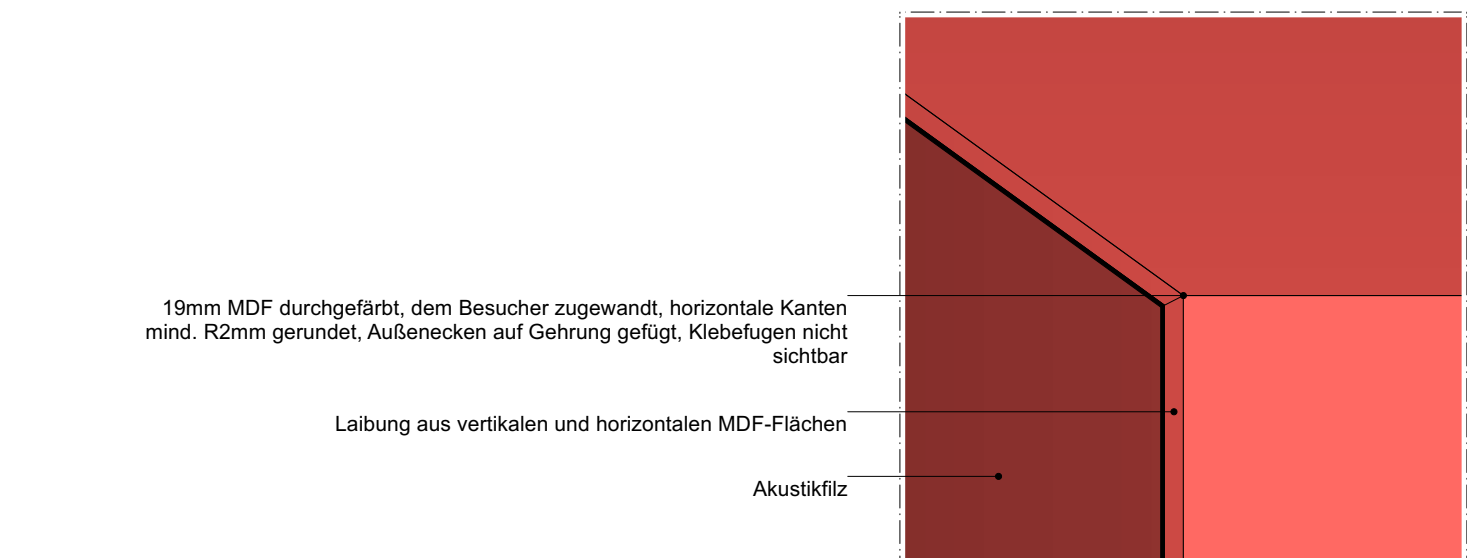


Ansicht Eckausbildung Detail D5
M 1:2

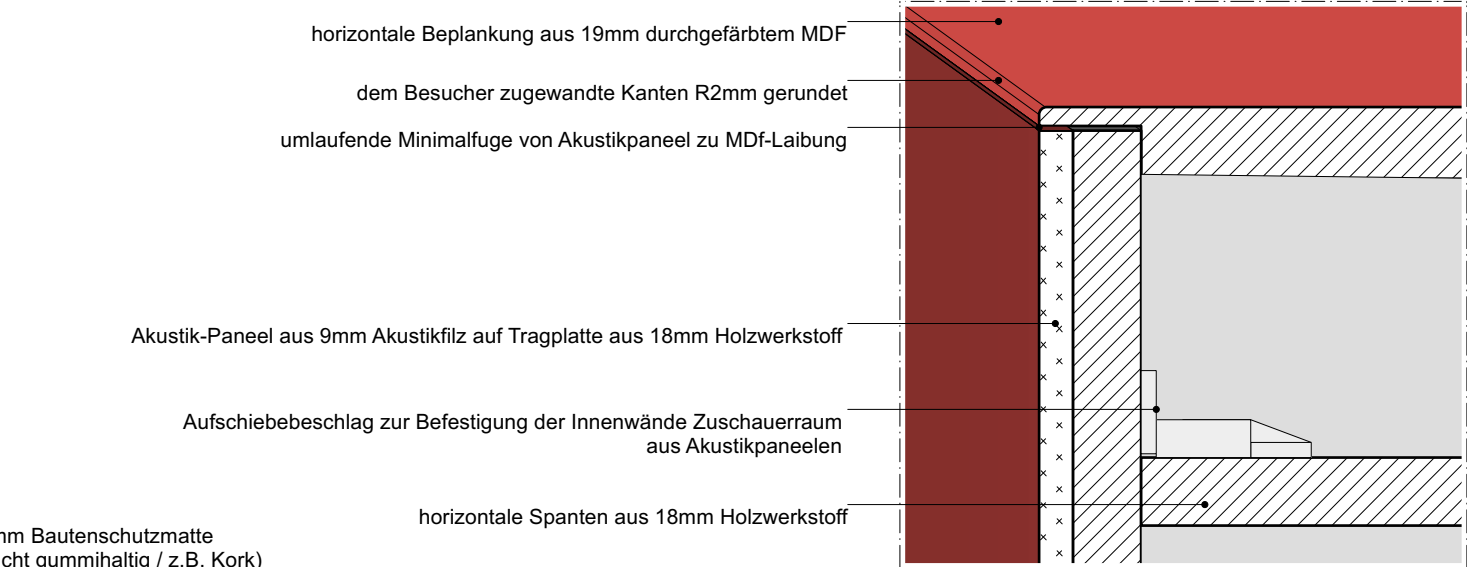


Vertikalschnitt Regeldetail Eckausbildung D6
M 1:2

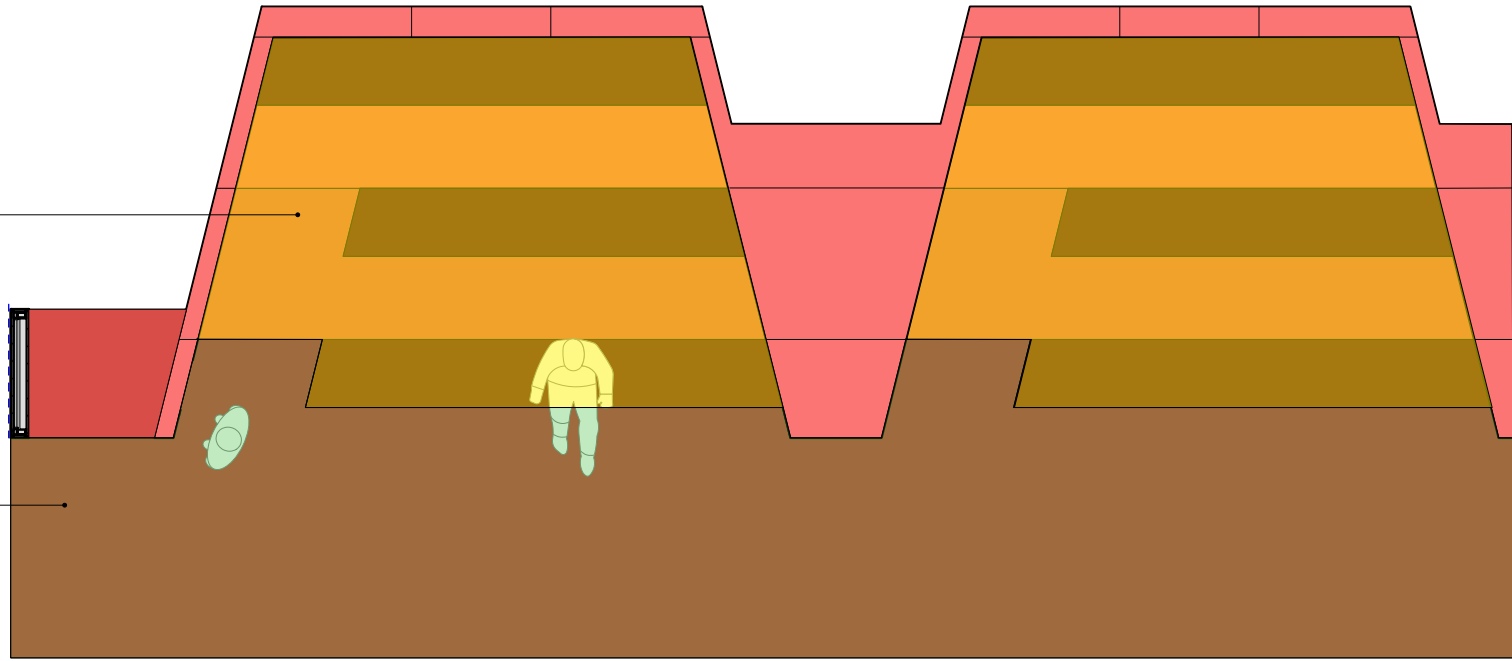

Vertikalschnitt B _ M 1:5

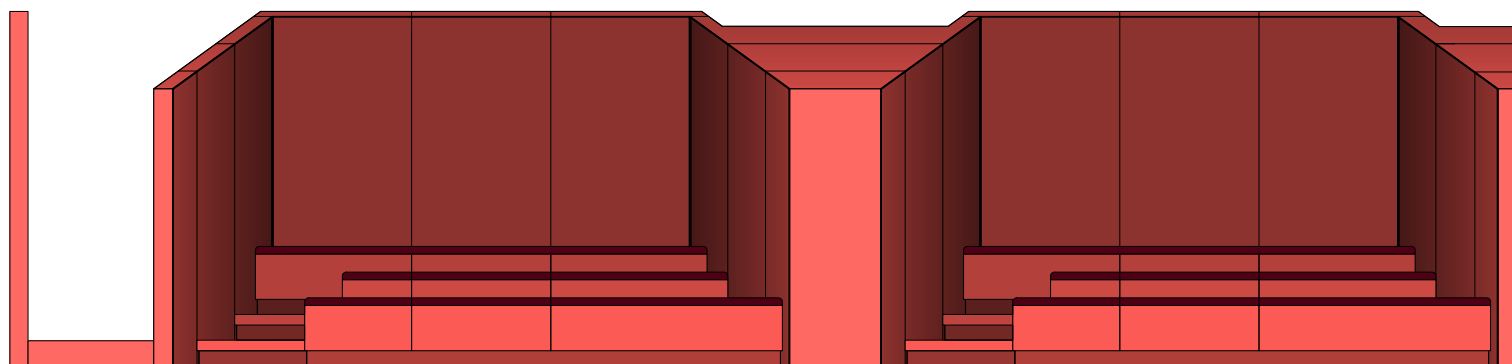

Vertikalschnitt B _ M 1:5

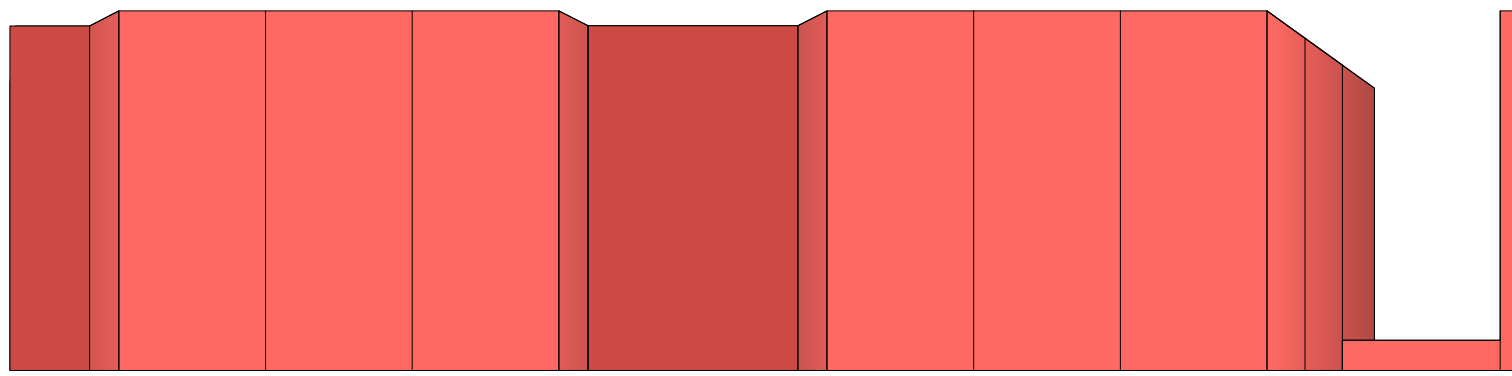

Vertikalschnitt B _ M 1:5

Legende	
	MDF rot durchgefärbt B1 - Valchromat rot SC
	Akustikfilz - EASYfelt Rouge 42
	Wandflächen Zuschauerraum
	Textil Kvadrat Ecoriture / Farblon 0380
	Stützflächen Zuschauerraum
	Linoleumboden rot - Gerflor DLW Uni Walton Pompei Red
	Bodenflächen
	Leitungsführung Medientechnik
	Leitungsführung Stromversorgung
	Dichtungen
	Holzwerkstoff, geschnitten
	Metal, geschnitten
	Mineralwerkstoff, geschnitten

BAUHERR*IN	Stiftung Preussischer Kulturbesitz Von der Heydt-Straße 16-18 10785 Berlin
PROJEKT	PERGAMONMUSEUM FOYER RAUM 10.606 AM KUPFERGRABEN 10117 Berlin
FREIGABESTEMPEL BEMERKUNGEN	

ÜBERSICHTSGRUNDRISS	
---------------------	--

ARCHTEKT*IN	neumann schneider architekten Partnerschaftsgesellschaft mbH Seifertsdamm 2 • 10569 Berlin +49 30 3002510-30 berlin@neo-studio.de
PLANNUMMER	ISL_E10_10.606_DE_SB_01_F
PLANTITEL	Detail Sonderbau Kino SB_10606_01
PLANNUMMER	MASSSTAB 1:21/5/1:20
DATUM	13.10.2026
STATUS	Freigabeexemplar
LEISTUNGSPHASE	AUSFÜHRUNGSPLANUNG
ALLGEMEINE BEMERKUNG	Alle Maße sind vom ausführenden Gewerk vor Ort zu prüfen. Abweichungen sind unverzüglich dem Architekten mitzuteilen.