


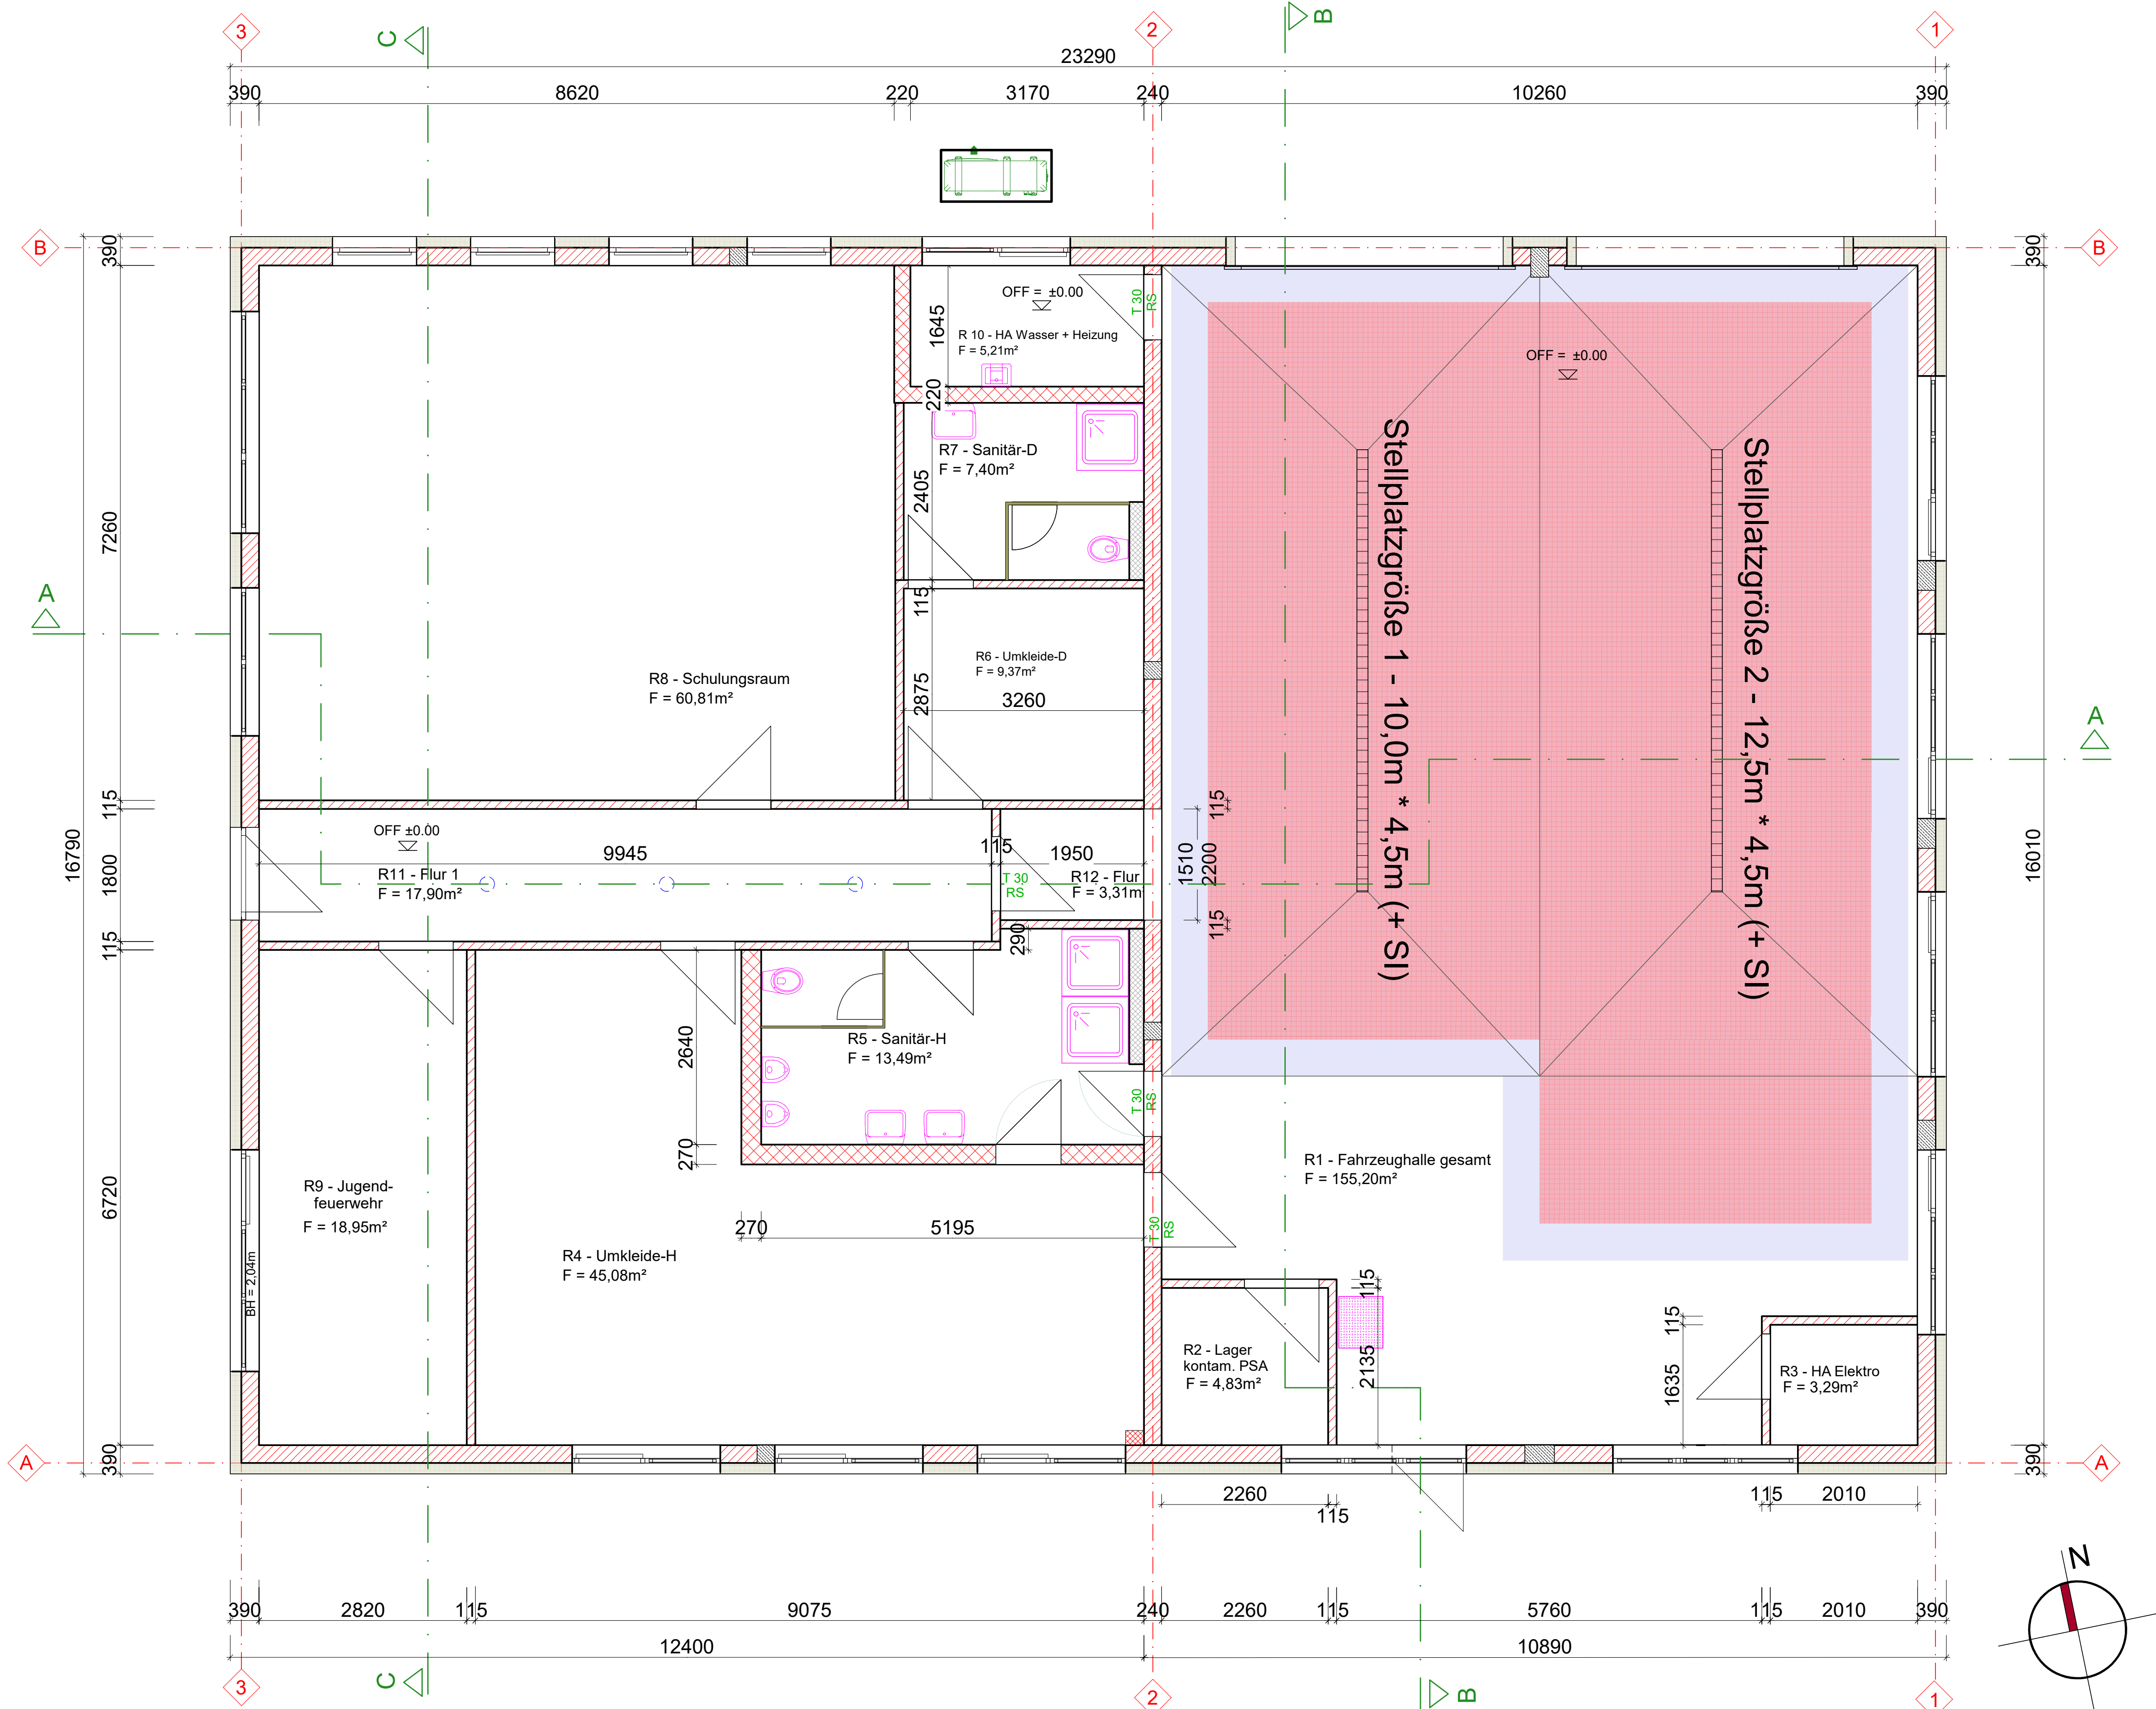

- Legende:
- Kalksandsteinmauerwerk
 - Installationswand Trockenbau
 - Vorsatzschale Trockenbau
 - WC-Trennwand, h=2m
 - Beton/Stahlbeton
 - Estrich
 - Wärmedämmverbundsystem
 - Fußbodendämmung, Floormate 500-A
 - Fußbodendämmung EPS 035 DEO dh (2-lagig)
 - Deckendämmung, Mineralwolle oder Glasfaser
 - Entwässerungsrinne (im Grundriss)
- Achsenbezeichnung
Achsen 1, 3, A und B -Außenkante Rohbau
Achse 2 - Mitte Trennwand Fahrzeughalle-Räume

Aufbau Außenwände:
1. Kalksandsteinmauerwerk KS Vm 12/1,8, MG IIa innenseitig Fugenglattstrich (nach Raumbuch)
2. Mauerwerk zwischen FZH + Sozialtrakt über +4.72m: KS Vm 12/2,0, MG IIa
Fassade als Wärmedämmverbundsystem (Basis Mineralwolle) Dämmdicke 140mm (Torleibungen 120mm)

Aufbau Innenwände
tragend: Kalksandsteinmauerwerk KS Vm 12/1,8, MG IIa
nichttragend: Kalksandsteinmauerwerk KS Vm 12/1,8, MG IIa Fugenglattstrich/Putz nach Raumbuch

Aufbau Dach/Decke Fahrzeughalle :
1 Lage Elastomer-Bitumenschweißbahn PYE-PV 200 S5
1 Lage Elastomer-Bitumenschweißbahn PYE-PV 200 S5
1 Lage Bitumendachbahn V 13 als Trennlage
28mm Rauhsplundschalung N+F
240mm Wärmedämmung WLG 035
Dampfbremsfolie
untergehängte Decke F30 von unten mit 2*12,5mm Gipskartonplatten GKFI, Metall-Unterkonstruktion

Aufbau Dach/Decke Funktionsräume :
1 Lage Elastomer-Bitumenschweißbahn PYE-PV 200 S5
1 Lage Elastomer-Bitumenschweißbahn PYE-PV 200 S5
1 Lage Bitumendachbahn V 13 als Trennlage
28mm Rauhsplundschalung N+F
240mm Wärmedämmung WLG 035
Dampfbremsfolie
24mm Sparschalung als Auflager Dämmung
untergehängte Decke oF als Rasterdecke mit Metall-Unterkonstruktion

Maßangaben in mm

Höhenkoten in m
OFF ±0.00 = 75,50m
Bestandsplan GEO-DV GmbH vom 05.03.2026
Höhenbezug: HS 160

Höhenangaben sind bezogen auf Oberkante fertiger Fußboden (OFF).

Nr.	Art der Änderung	Datum	Name
Vorabzug			
BV.: Neubau Feuerwehrhaus Letzlingen Jävenitzer Straße 22			
Plan: Übersichtsgrundriß			Leistungsphase Ausführungs- planung
Bauherr: Hansestadt Gardelegen Rudolf-Breitscheid-Str. 3, 39638 Gardelegen			
Bearbeiter:	Maßstab: M 1 : 50	Datum: 01.07.2026	Blatt-Nr.: 02

Zeichnungsformat: A1

Alle Maße sind am Bau zu überprüfen. Bei Differenzen oder Unklarheiten ist der Auftraggeber oder der Entwurfsverfasser zu informieren, ansonsten haftet der Ausführende.

Fußbodenaufbau Funktionsräume R4 bis R12 :
15mm Bodenbelag Fliesen, rutschhemmend R 9 - R 11 nach Raumbuch
60mm Zementestrich CT-C35-F5 mit verzinktem Estrichgitter oder Faserbewehrung
22mm Fußbodenheizung in Noppenplatte
30mm Dämmplatte der Noppenplatte WLG 035
100mm Dämmung EPS 035 DEO dh (2-lagig)
1 Lage Bitumendachdichtungsbahn G 200 DD
200mm Bodenplatte aus Stahlbeton C 25/30 XC3 XF1 XA1
1 Lage PE-Folie
200mm Schottertragschicht
200mm Bodenaustausch Betonrecycling B2

Im Raum R4 (Umkleide-H) und Raum R5 (Sanitär-H) sind im Bereich der Tür zur Fahrzeughalle auf einer Fläche von ca. 2m * 2m die Bodenfliesen rutschhemmend R 11 auszuführen.

R10 (HA Wasser/Heizung) und R12 (Flur 2)- keine Fußbodenheizung
Ersatz der Fußbodenheizung durch eine Dämmplatte EPS 035 DEO dh, d=50mm

Fußbodenaufbau Fahrzeughalle (R1 und R2):
55mm Gußasphalt AS IC 10 rutschhemmend R 12
teilweise im Gefälle 55-40mm dick ausgeführt,
1 Lage Abdichtung aus Bitumenschweißbahn mit hochliegender Trägereinlage, einschl. Untergrundvorbehandlung
200mm Bodenplatte aus Stahlbeton C 25/30 XC3 XF1 XA1 auf 1 Lage PE-Folie
120mm Dämmung Floormate 500-A
50mm Sand/Spillt als Feinplanum
200mm Schottertragschicht
300mm Bodenaustausch Betonrecycling B2

R3 (HA Elektro)
15mm Bodenbelag Fliesen, rutschhemmend R 11
45mm Zementestrich CT-C35-F5
1 Lage Bitumendachdichtungsbahn G 200 DD
Rohfußboden wie R1 und R2