


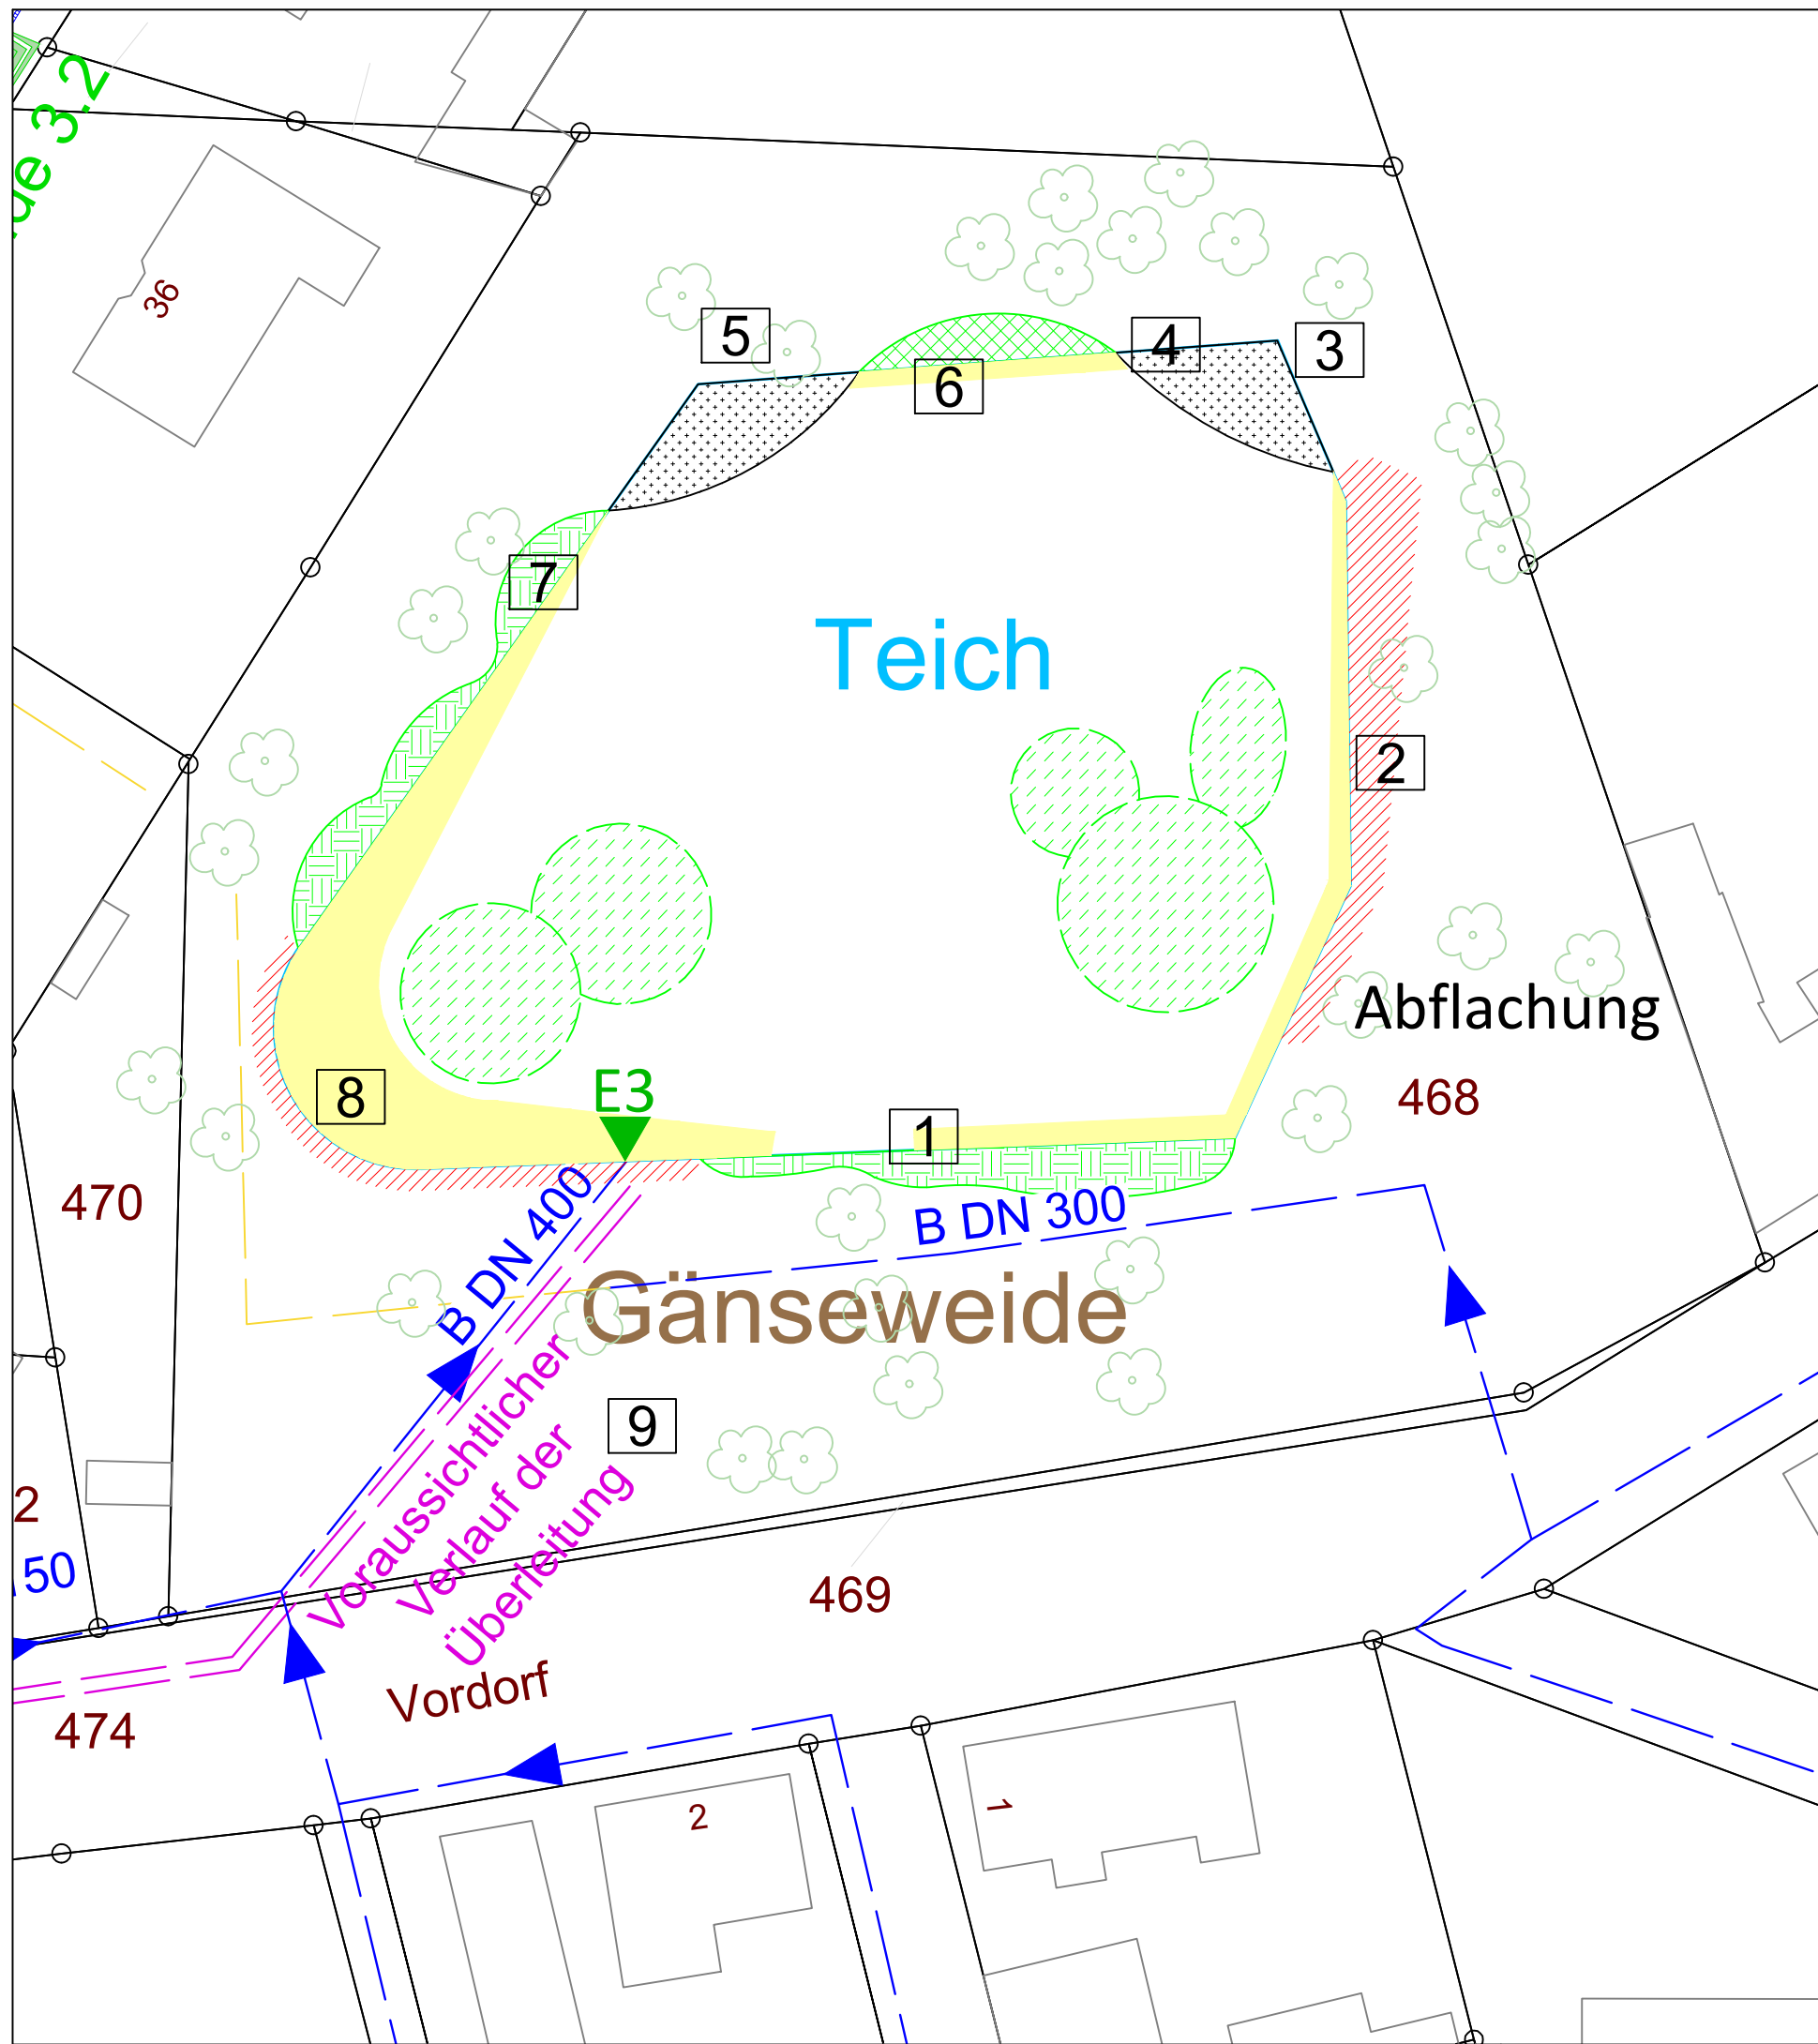

Legende:




Einleitstelle




Flachwasserzone




Abflachung Uferrandzone

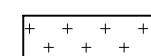

Röhrichte belassen

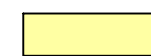

Röhrichte entfernen

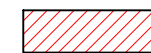

Schlammablagerung



Eintiefung (Rückhalteraum)

- | | | | |
|---|---|---|---|
| 1 | Abflachung, Böschungsgestaltung > Totholz, Steine, Kies | 6 | Schilf entfernen, Wurzeln entfernen (Erle), Ufer flacher, Böschung "Kies" belassen |
| 2 | Böschung steil lassen | 7 | Flachwasserzone mit Landzunge Böschungsgestaltung > Totholz, Steine, Kies (ca. 1m tief) |
| 3 | an den Seitenflächen Schlamm aufbringen | 8 | Schilf entfernen |
| 4 | Bereich bleibt stehen | 9 | Fahrspur bleibt erhalten |
| 5 | 2 Weiden, Röhrichte stehen lassen | | |

Nr.	Art der Änderung	Datum	Name

Planer:	Datum		Zeichen
	Vermessung		
	bearbeitet		
	gezeichnet		
	geprüft		

Auftraggeber:	Hansestadt Gardelegen Rudolf-Breitscheid-Straße 3 39638 Gardelegen		Unterlage
			Blatt-Nr. 3
			Ausf.-Nr. 1
			Reg.-Nr

Ausführungsplanung:	Dannefeld Teich		
---------------------	-----------------	--	--

Darstellung:	Lageplan	Maßstab: 1 : 500
--------------	----------	------------------