


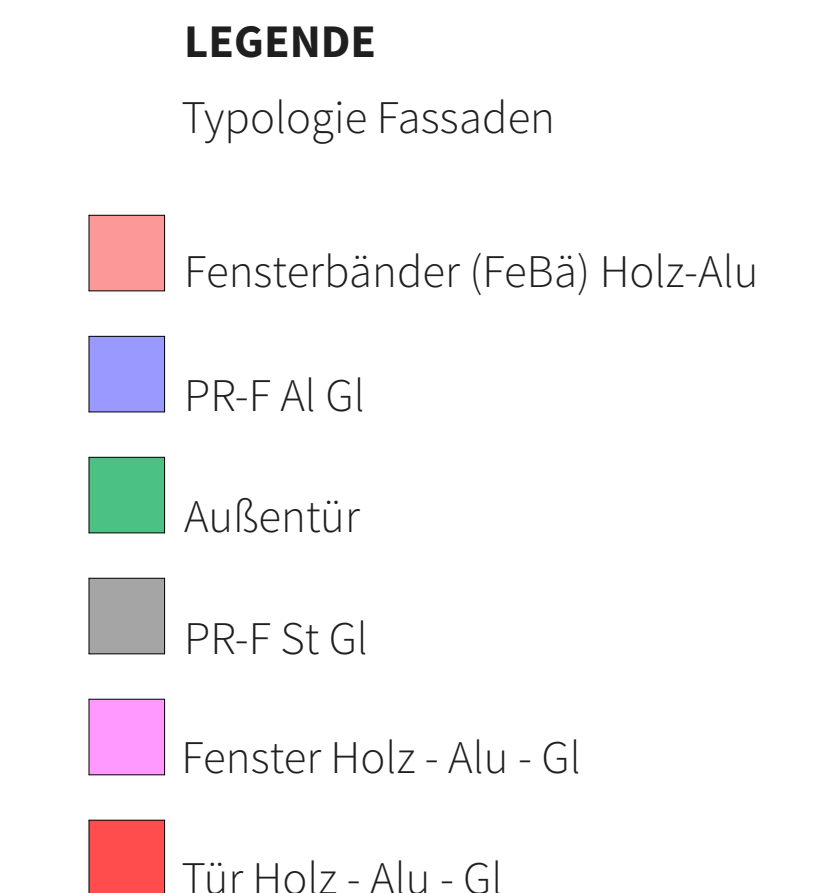

Site plan showing the building complex (highlighted in red) within its urban context. A north arrow is provided, and the coordinates are: OXFFB: +j: 0,00: 52,36 m 0.1N.

PROJEKT GSG I Geschlechts-Scholl Gymnasium Carlsberg				
BAUHER Stadt Carlsberg, Rathausplatz 1, 10823 Carlsberg				
ZEICHNUNG GSG_ABC_AK_S_5_001_0H_x_Typologie PH				
LEISTUNGSPHASE LPH C - Vorbereitung der Vergabe				
MASSSTAB 1:50	PROJEKT NR. 103	ZEICHNUNGS NR.		INDEX
BLATTGRÖSSE DIN A4				
PLATZ DATUM 17.08.20				