
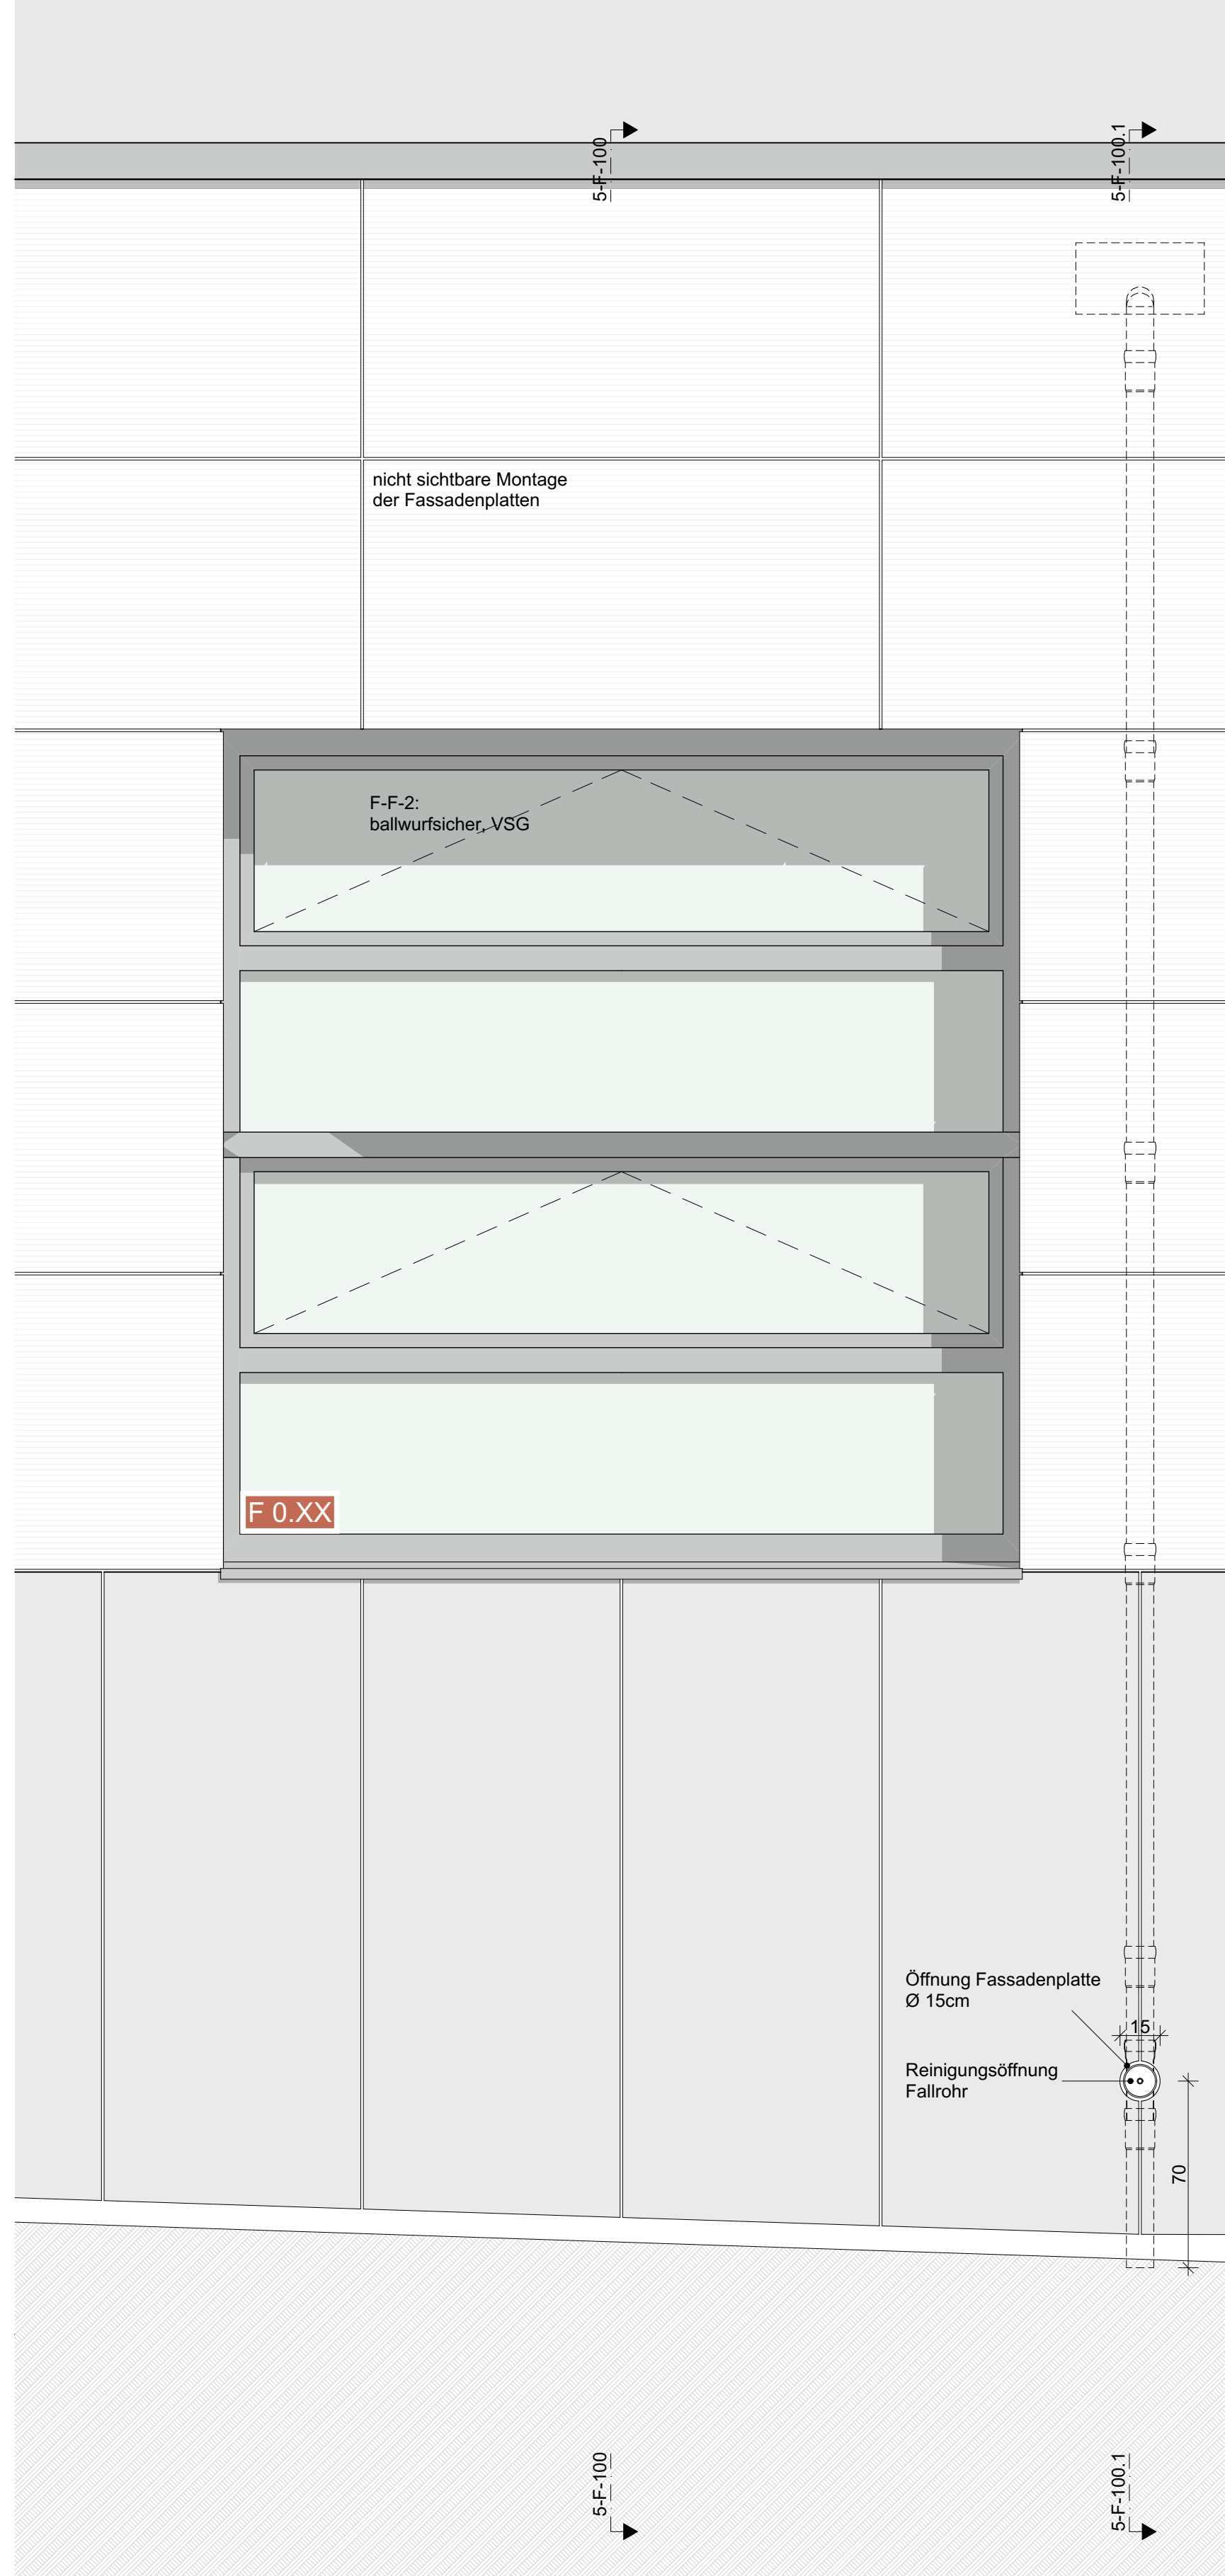
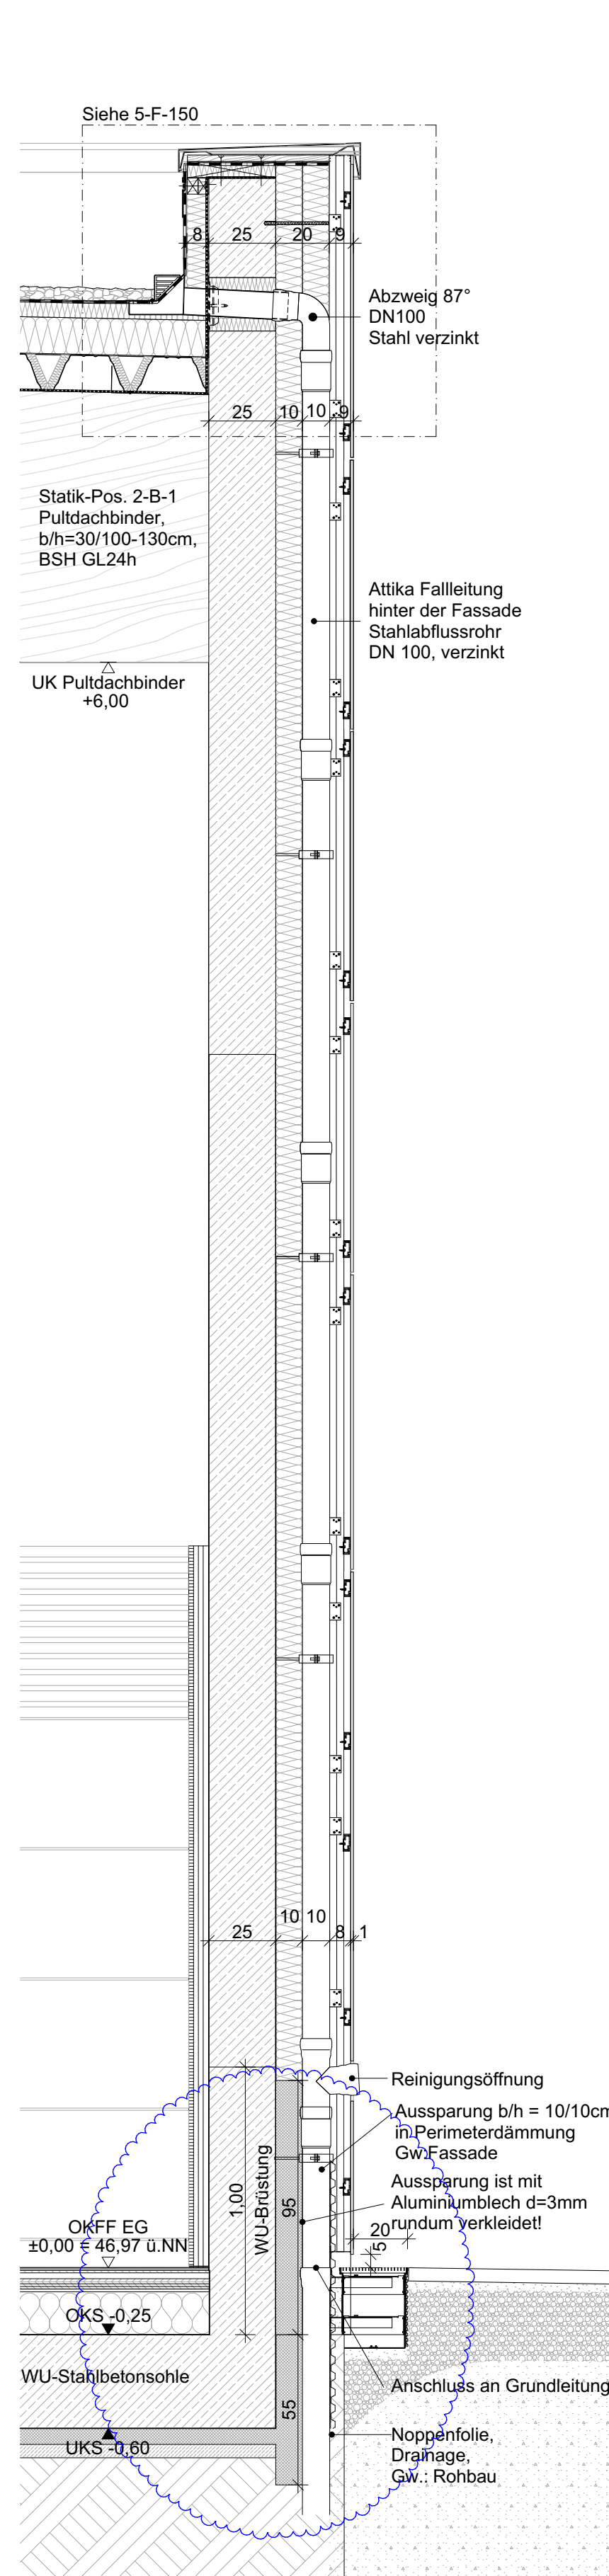
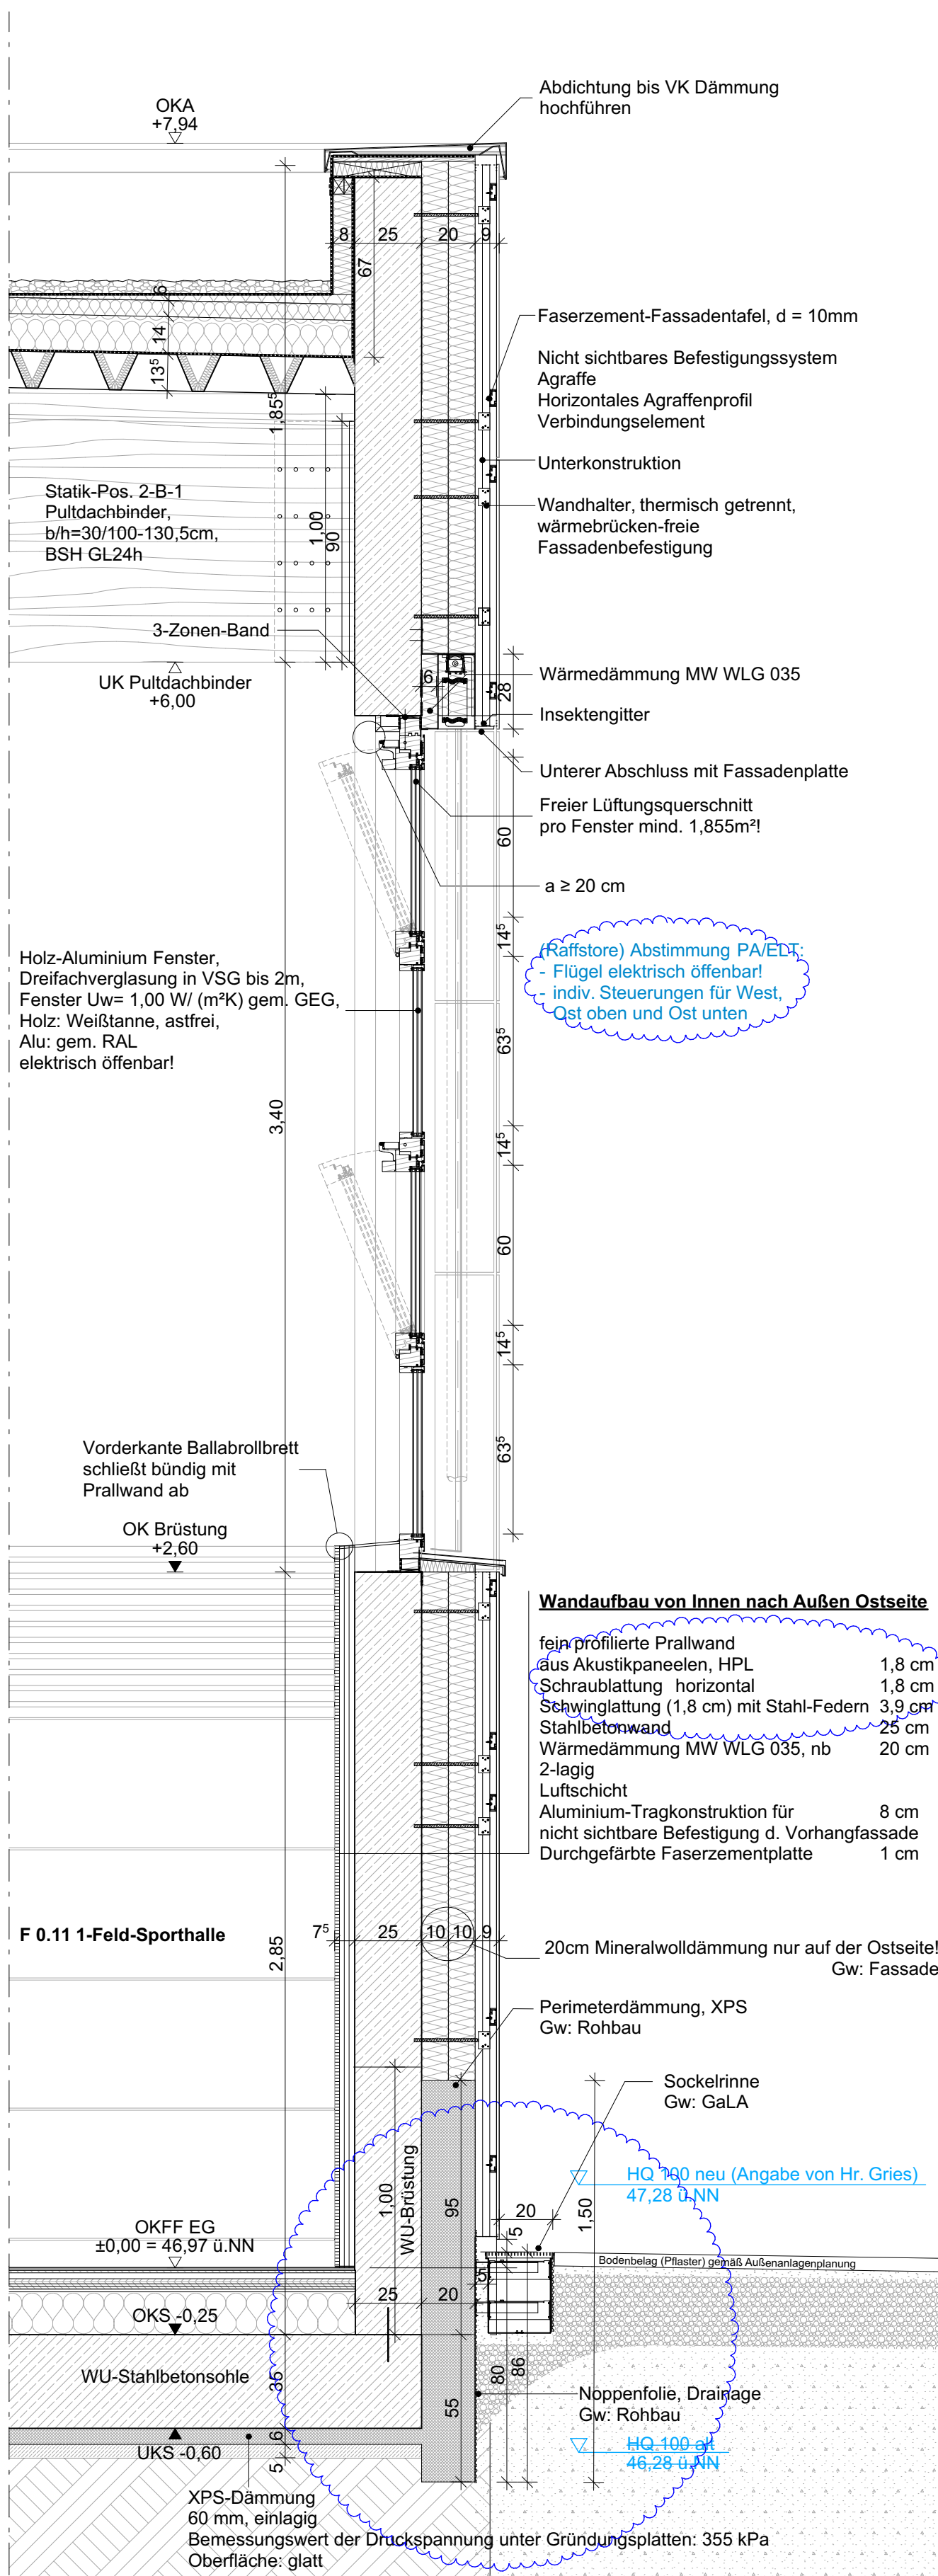


REGELDACHAUFBAU Grinddach	Stärke	REGELDACHAUFBAU Kessdach	Stärke	REGELDACHAUFBAU Sporthalle	Stärke
Randelement L-Form		Schwerer Oberflächenschutz	50 mm		
Mörtel-Kehle		Kessdeckung, Körnung 16/32			
Vegationsdichtung aus Erdensubstrat (Habschacht)		Filtervlies	2 mm		
[1] Rohweisse (Zwergrastruch, Wuchsh.: 20-100 cm, immergrün)		Drän- und Wassersperreigenschaften	40 mm		
[2] Spindelstrach (Zwergrastruch, Wuchsh.: 20-100 cm, immergrün)		verfüllt mit Dämmstoff	2 mm		
[3] Placitablätter (Clockenmoor (Mähring), Wuchsh.: bis 80 cm)		Körnung 8/16 (45 cm)			
[4] Federgas (Giesler, Wuchsh.: bis 60 cm, immergrün/wintergrün)		Trenn-, Schutz- und Speichereigenschaften	8 mm		
Filtervlies		Blumenabdeckung 2-lagig			
Drän- und Wassersperreigenschaften		[1] Polymerbutterbzw.ellbzw.bleib, Oberlage DUEE1 PE-KTP-SP-S	5 mm		
verfüllt mit Dämmstoff	80 mm	gem. DIN 18531-2	2,8 mm		
Körnung 8/16 (45 cm)	5 mm	Blumenabdeckung 2-lagig			
Trenn-, Schutz- und Speichereigenschaften		verfüllt mit Dämmstoff	2,8 mm		
Blumenabdeckung 2-lagig	5 mm	Blumenabdeckung 2-lagig			
[1] Polymerbutterbzw.ellbzw.bleib, Oberlage DUEE1 PE-KTP-SP-S		gem. DIN 18531-2			
gem. DIN 18531-2		Blumenabdeckung 2-lagig			
[2] Blumensplattensysteme kassettensiebende Unterlage, DUEE1 PVE-KT-KSP-2.8	2,8 mm	Blumenabdeckung 2-lagig			
Blumenabdeckung 2-lagig	2,8 mm	Blumenabdeckung 2-lagig			
Gesamtbauteil Dämmung		Blumenabdeckung 2-lagig			
Wärmehämmung, Mineralwolle, DAA-WLG 040		Blumenabdeckung 2-lagig			
min. 70 kPa bei 10% Stauchung		Blumenabdeckung 2-lagig			
Blumenabdeckung 2-lagig		Blumenabdeckung 2-lagig			
Wärmehämmung, Mineralwolle, DAA-WLG 040		Blumenabdeckung 2-lagig			
min. 70 kPa bei 10% Stauchung		Blumenabdeckung 2-lagig			
Blumen		Blumenabdeckung 2-lagig			
abgesaugt		Blumenabdeckung 2-lagig			
Wärmehämmung, Mineralwolle, DAA-WLG 040		Blumenabdeckung 2-lagig			
min. 70 kPa bei 10% Stauchung		Blumenabdeckung 2-lagig			
Blumenabdeckung 2-lagig		Blumenabdeckung 2-lagig			
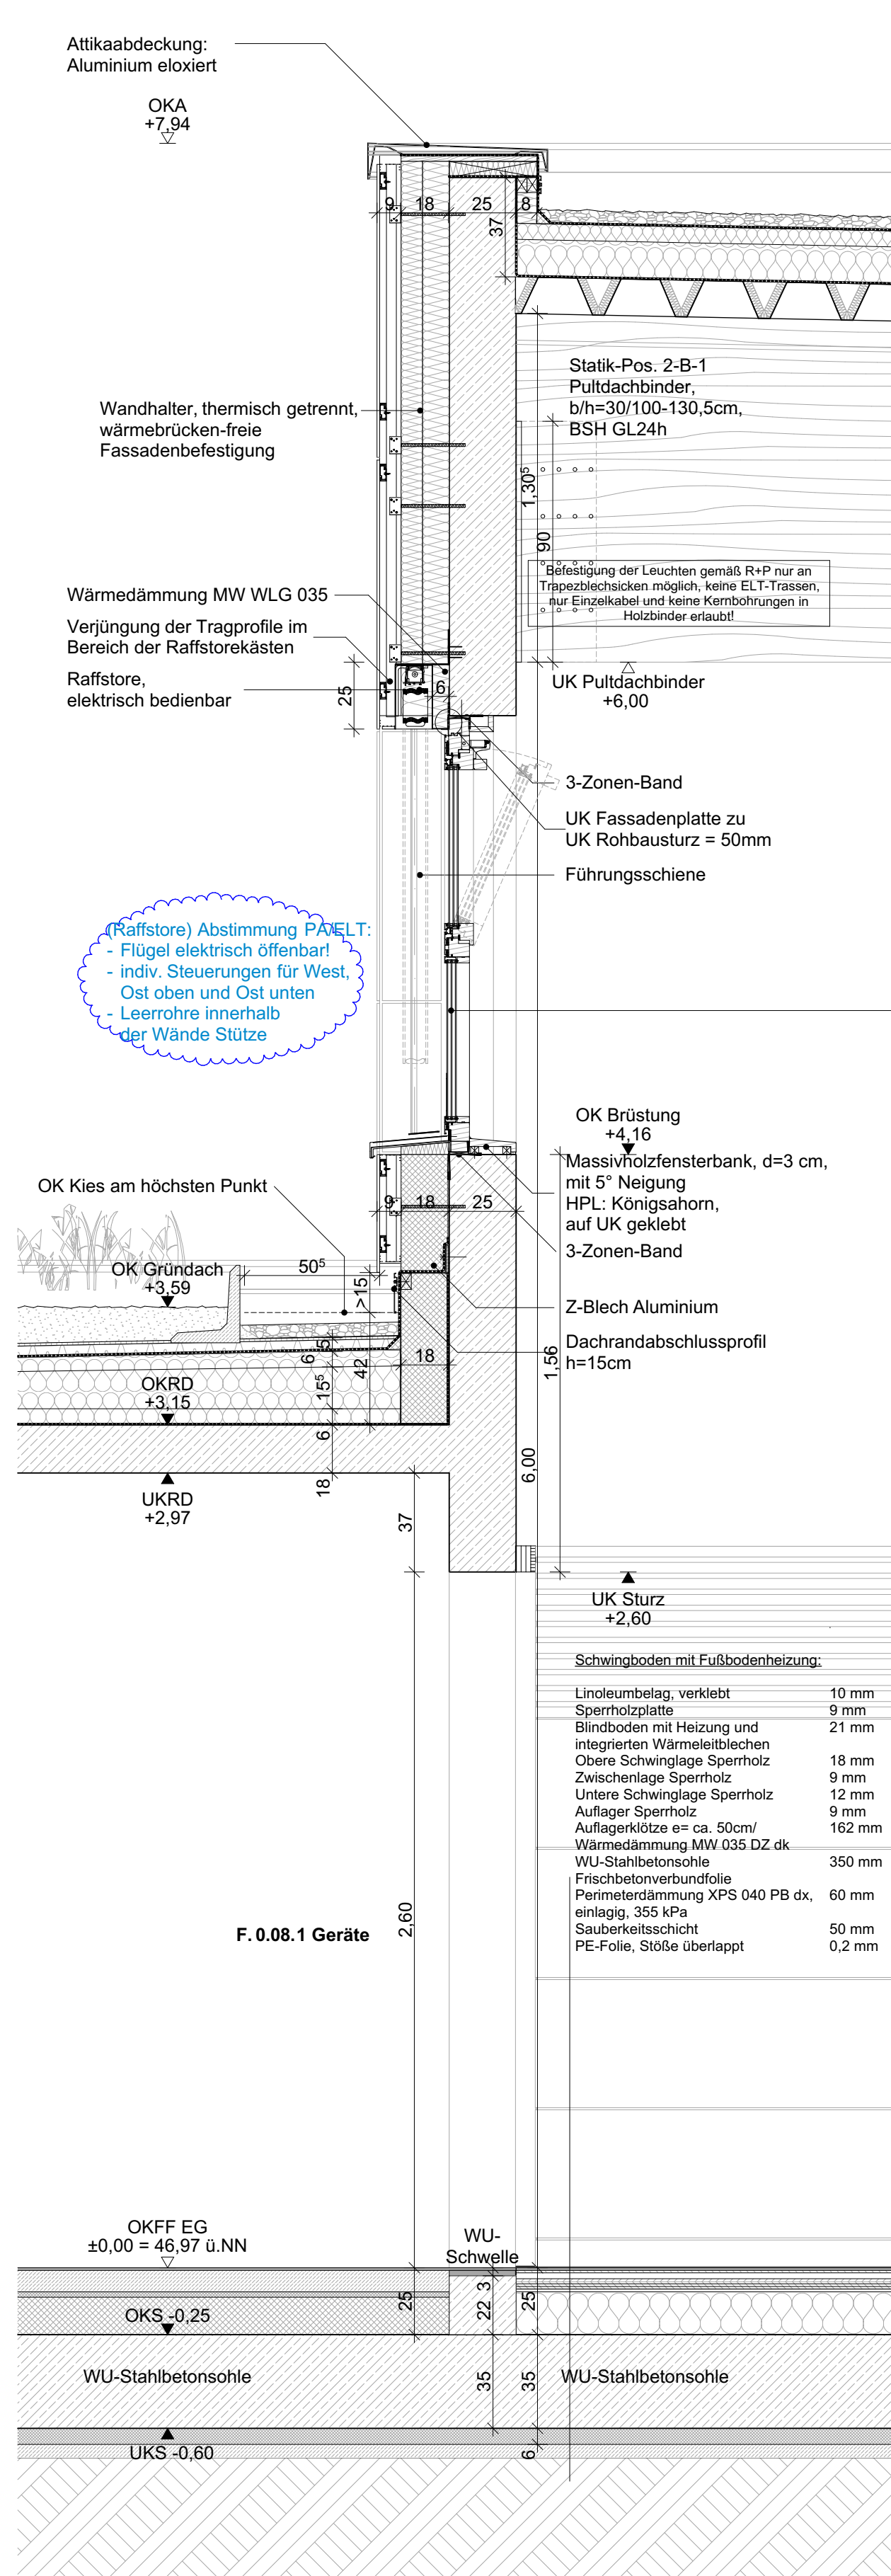

e	Anpassung Sockeldetail Rinne, Prallwand, Texte	01.07.2026	Fm
d	Anpassung Sockeldetail bzgl. XPS vertikal	13.05.2026	Fm
c	Anpassung Fassadenaufbau	25.03.2026	MO
b	Anpassung Fenster u. Prallwand	24.02.2026	Fm
a	Anpassung an aktuellen Planungsstand	21.11.2025	Fm
Index	Bemerkung / Änderung	Datum	gez.
Änderungen			

LEGENDE

△ = OK Fertigbau	H = Heizung
▽ = OK Fertigbau	E = Elektro
▲ = OK Rohbau	L = Lüftung
▼ = OK Rohbau	G = Gas
⊕ = OK Fertigfußboden	
⊖ = OK Rohfußboden	
	MATERIALTATEN
	Stahlbeton
	Mauerwerk
	Trockenbauwand, Gipskarton
	Bestandswand BT, C, D, E
	Bruch-Deckung
	Abbruch
	Sichtbeton
	Spachtelputz
	Fugenglattnisch
	Wandfliesen a. Zementputz
	Klinkerriemen
FD = Fundamentdurchbruch	Alle Wände ohne Angabe erhalten
FA = Fundamenteauspattung	Gipsputz 1cm!
FS = Fundamentschüttung	⊕ Zu-/Abfl.
WD = Wanddurchbruch	Motor Raffstore
WD = Wanddurchbruch	Lichtsensor
WKZ = Wandkerndurchbohrung	⊕ Prassenzmerkel (PM)
WA = Wandausspattung	⊕ PM inkl. CO ₂ / Temp.-M.
WS = Wandschüttung senkrecht	⊕ Bewegungsmelder
WD = Wandkerndurchbohrung	⊕ Brandmelder
DKZ = Deckenkerndurchbohrung	⊕ Sirene
DKB = Deckenkerndurchbohrung	⊕ Lautsprecher
DA = Deckenausspattung	⊕ Notbeleuchtung
DB = Deckendurchbohrung	⊕ Notausgang
FB = Fußbodendurchbohrung	⊕ Notausgang-Cube
FKZ = Fußbodenkerndurchbohrung	SFR = Feststellanlage
FSB = Fußbodenausspattung	SFR = Schließlogierung
MT = Metalltülle/Senke	NAM = Nichtatomaresicherer melder
S = Sanitär	⊕ Steckdose

Sofern nicht anders als im Grundriss der Statik/Positionspläne angegeben, gelten für die Wände und Tür- und Fensterstürze folgende Positionen:

- 1-W-1 MW-Wand, h=20cm, KS, SFK 20
- 1-W-2 Stb.-Wand, h=24cm, Innenwand
- 1-W-3 Stb.-Wand, h=24cm, Außenwand


Wanddurchbrüche in MW > 60cm sind mit einem KS-Flachsturz abzudecken!

Die angegebenen Brüstungshöhen beschreiben das Maß von OK Fertigfußboden bis OK Rohbaubrüstung!

RAUMKENNUNG		AUFBAUTEN	
Raum Nr.		Fußbodenbeläge	
Raumname		BWS	Betonwerkstein
A	Fläche	L	Linoleum
U	Umfang	F	Fliesen
LRH	Lichte Raumhöhe	T	Teppich
AH	Abhanghöhe		Wandbeläge
F	Fußbodenbelag	A	Anstrich
W	Wandbelag	SB	Sichtbeton
D	Deckenmaterial;	F	Fliesen
	Deckenbehandlung		Deckenmaterial
		MFP-R	Mineralfaser-Rasterdecke
		GK	Gipskarton
		GK, Loch	Gipskarton gelocht
		R	Rohr

Sämtliche Maße sind eigenverantwortlich am Bau zu prüfen.
Alle Werkpläne sind nur in Verbindung mit den gültigen Berechnungen,
Beschreibungen und Plänen der entsprechenden Fachingenieuren gültig.
Alle Rohbauangaben nur in Verbindung mit der gültigen Statik.
Der Ausführende ist verpflichtet, den Auftraggeber auf etwaige
Unstimmigkeiten der Ausführungunterlagen hinzuweisen (VOB, § 3.3).

Übersicht

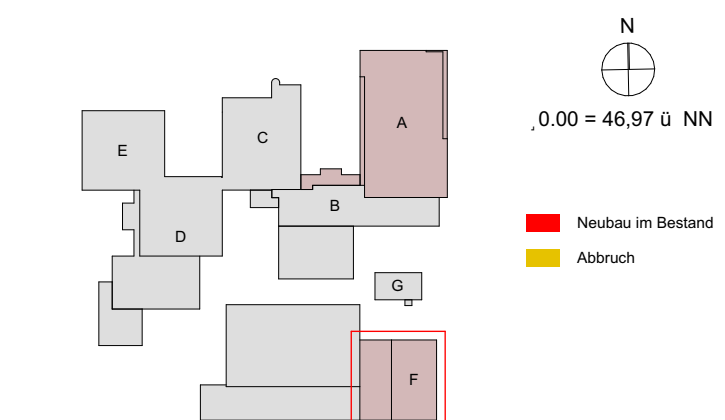

BS-Hinweise nur in Verbindung mit dem Brandschutzkonzept von AIB
gültig. Abweichungen sind anzuzeigen. Benannte Wandqualitäten
entsprechen den Mindestanforderungen des BSK.

Bauvorhaben:
Umbau und Erweiterung
Bertolt-Brecht-Gesamtschule
Humboldtstraße 14
30926 Seelze

Bauherr:

Stadt Seelze
Rathausplatz 1
30926 Seelze

5-F-100e

Fassadenschnitt
Bauteil F

Blattgröße: A0
Maßstab: 1:20
CAD: 2107_BBG
Bearbeiter: Sz/Jh/Fm
Gezeichnet: Ts
Datum: 24.06.2025