

[illegible]

 = Siehe Plan Fachplanung ELT:
Leerrohrplanung Leerrohrplanung BTA, Plan Nr.: 13566002

LEGENDE


- | | |
|---|-------------------------------------|
| △ = OK Fertigbau | S = Sanitär |
| ▽ = UK Fertigbau | H = Heizung |
| ▲ = OK Rohbau | E = Elektro |
| ▼ = UK Rohbau | L = Lüftung |
| ⊕ = OK Fertigboden | G = Gas |
| ⊗ = OK Rußfußboden | |
| | MATERIALITÄTEN |
|  | Stahlbeton |
|  | Mauwerk |
|  | Trickwandbauw., Gipskarton |
|  | Bestandeswände BT, C, D, E |
|  | Abbruch |
|  | Schichten |
|  | Spachtelzug |
|  | Fugenaltglas |
|  | Wandfliesen a Spachtelzug |
|  | Wandfliesen a Gipsputz |
| | Alle Wände ohne Angabe erhalten |
| | Gipsputz 1cm! |
|  | Zu-/Abfluß |
|  | Motor Raffstore |
|  | Lichtsensor |
|  | Präsenzmelder (PM) |
|  | PM inkl. CO ₂ / Temp.-M. |
|  | Brandmelder |
|  | Sirene |
|  | Lautsprecher |
|  | Notleuchte |
|  | Notleuchte |
|  | Notausgang-Cube |
|  | F = Feststellanlage |
|  | SFR = Schließ-/Öffnungssymbol |

Die angegebenen Brüstungshöhen beschreiben das Maß von OK Fertigfußboden bis OK Rohbaubrüstung!

RAUMKENNUNG		AUFBAUTEN	
Raum Nr.		Fußbodenbeläge	
Raumname		BWS	Betonwerkstein
A	Fläche	L	Linoleum
U	Umfang	F	Fliesen
L RH	Lichte Raumhöhe	T	Teppich
AH	Abhanghöhe	Wandbeläge	
F	Fußbodenbelag	A	Anstrich
W	Wandbelag	SB	Sichtbeton
D	Deckenmaterial;	F	Fliesen
	Deckenbehandlung	Deckenmaterial	
		MFP-R	Mineralfaser-Rasterdecke
		GK	Gipskarton
		GK, Loch	Gipskarton gelocht
		R	Rohr

Sämtliche Maße sind eigenverantwortlich am Bau zu prüfen.
Alle Werkpläne sind nur in Verbindung mit den gültigen Berechnungen,
Beschreibungen und Plänen der entsprechenden Fachingenieuren gültig.
Alle Rohbauangaben nur in Verbindung mit der gültigen Statik.
Der Ausführende ist verpflichtet, den Auftraggeber auf etwaige
Unstimmigkeiten der Ausführungsunterlagen hinzuweisen (VOB, § 3.3).

Übersicht

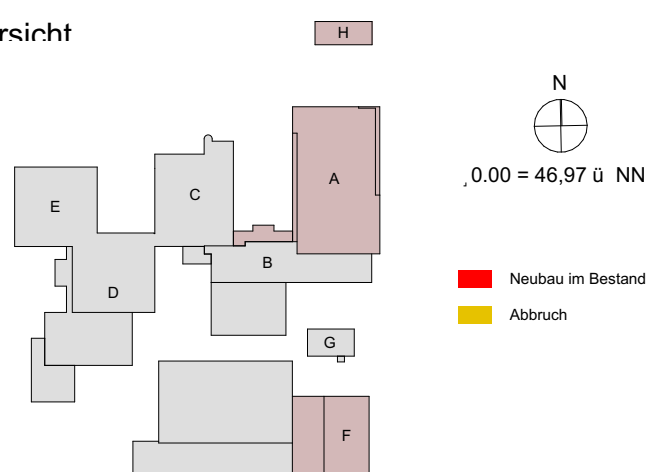

BS-Hinweise nur in Verbindung mit dem Brandschutzkonzept von AIB
gültig. Abweichungen sind anzuzeigen. Benannte Wandqualitäten
entsprechen den Mindestanforderungen des BSK.

ARBEITSBLATT


09.09.2026

Bauvorhaben:
Umbau und Erweiterung
Bertolt-Brecht-Gesamtschule
Humboldtstraße 14
30926 Seelze


Bauherr:
Stadt Seelze
Rathausplatz 1
30926 Seelze

5-C-402
Teek. Lehrerstation
+ F30-Holzfenster
1.+2.OG
Achse CD/C3-C4



Blattgröße: A1
Maßstab: 1:20
CAD: 2107_BBG
Bearbeiter: Sz/Jh/Bat
Gezeichnet: Bat/MO
Datum:

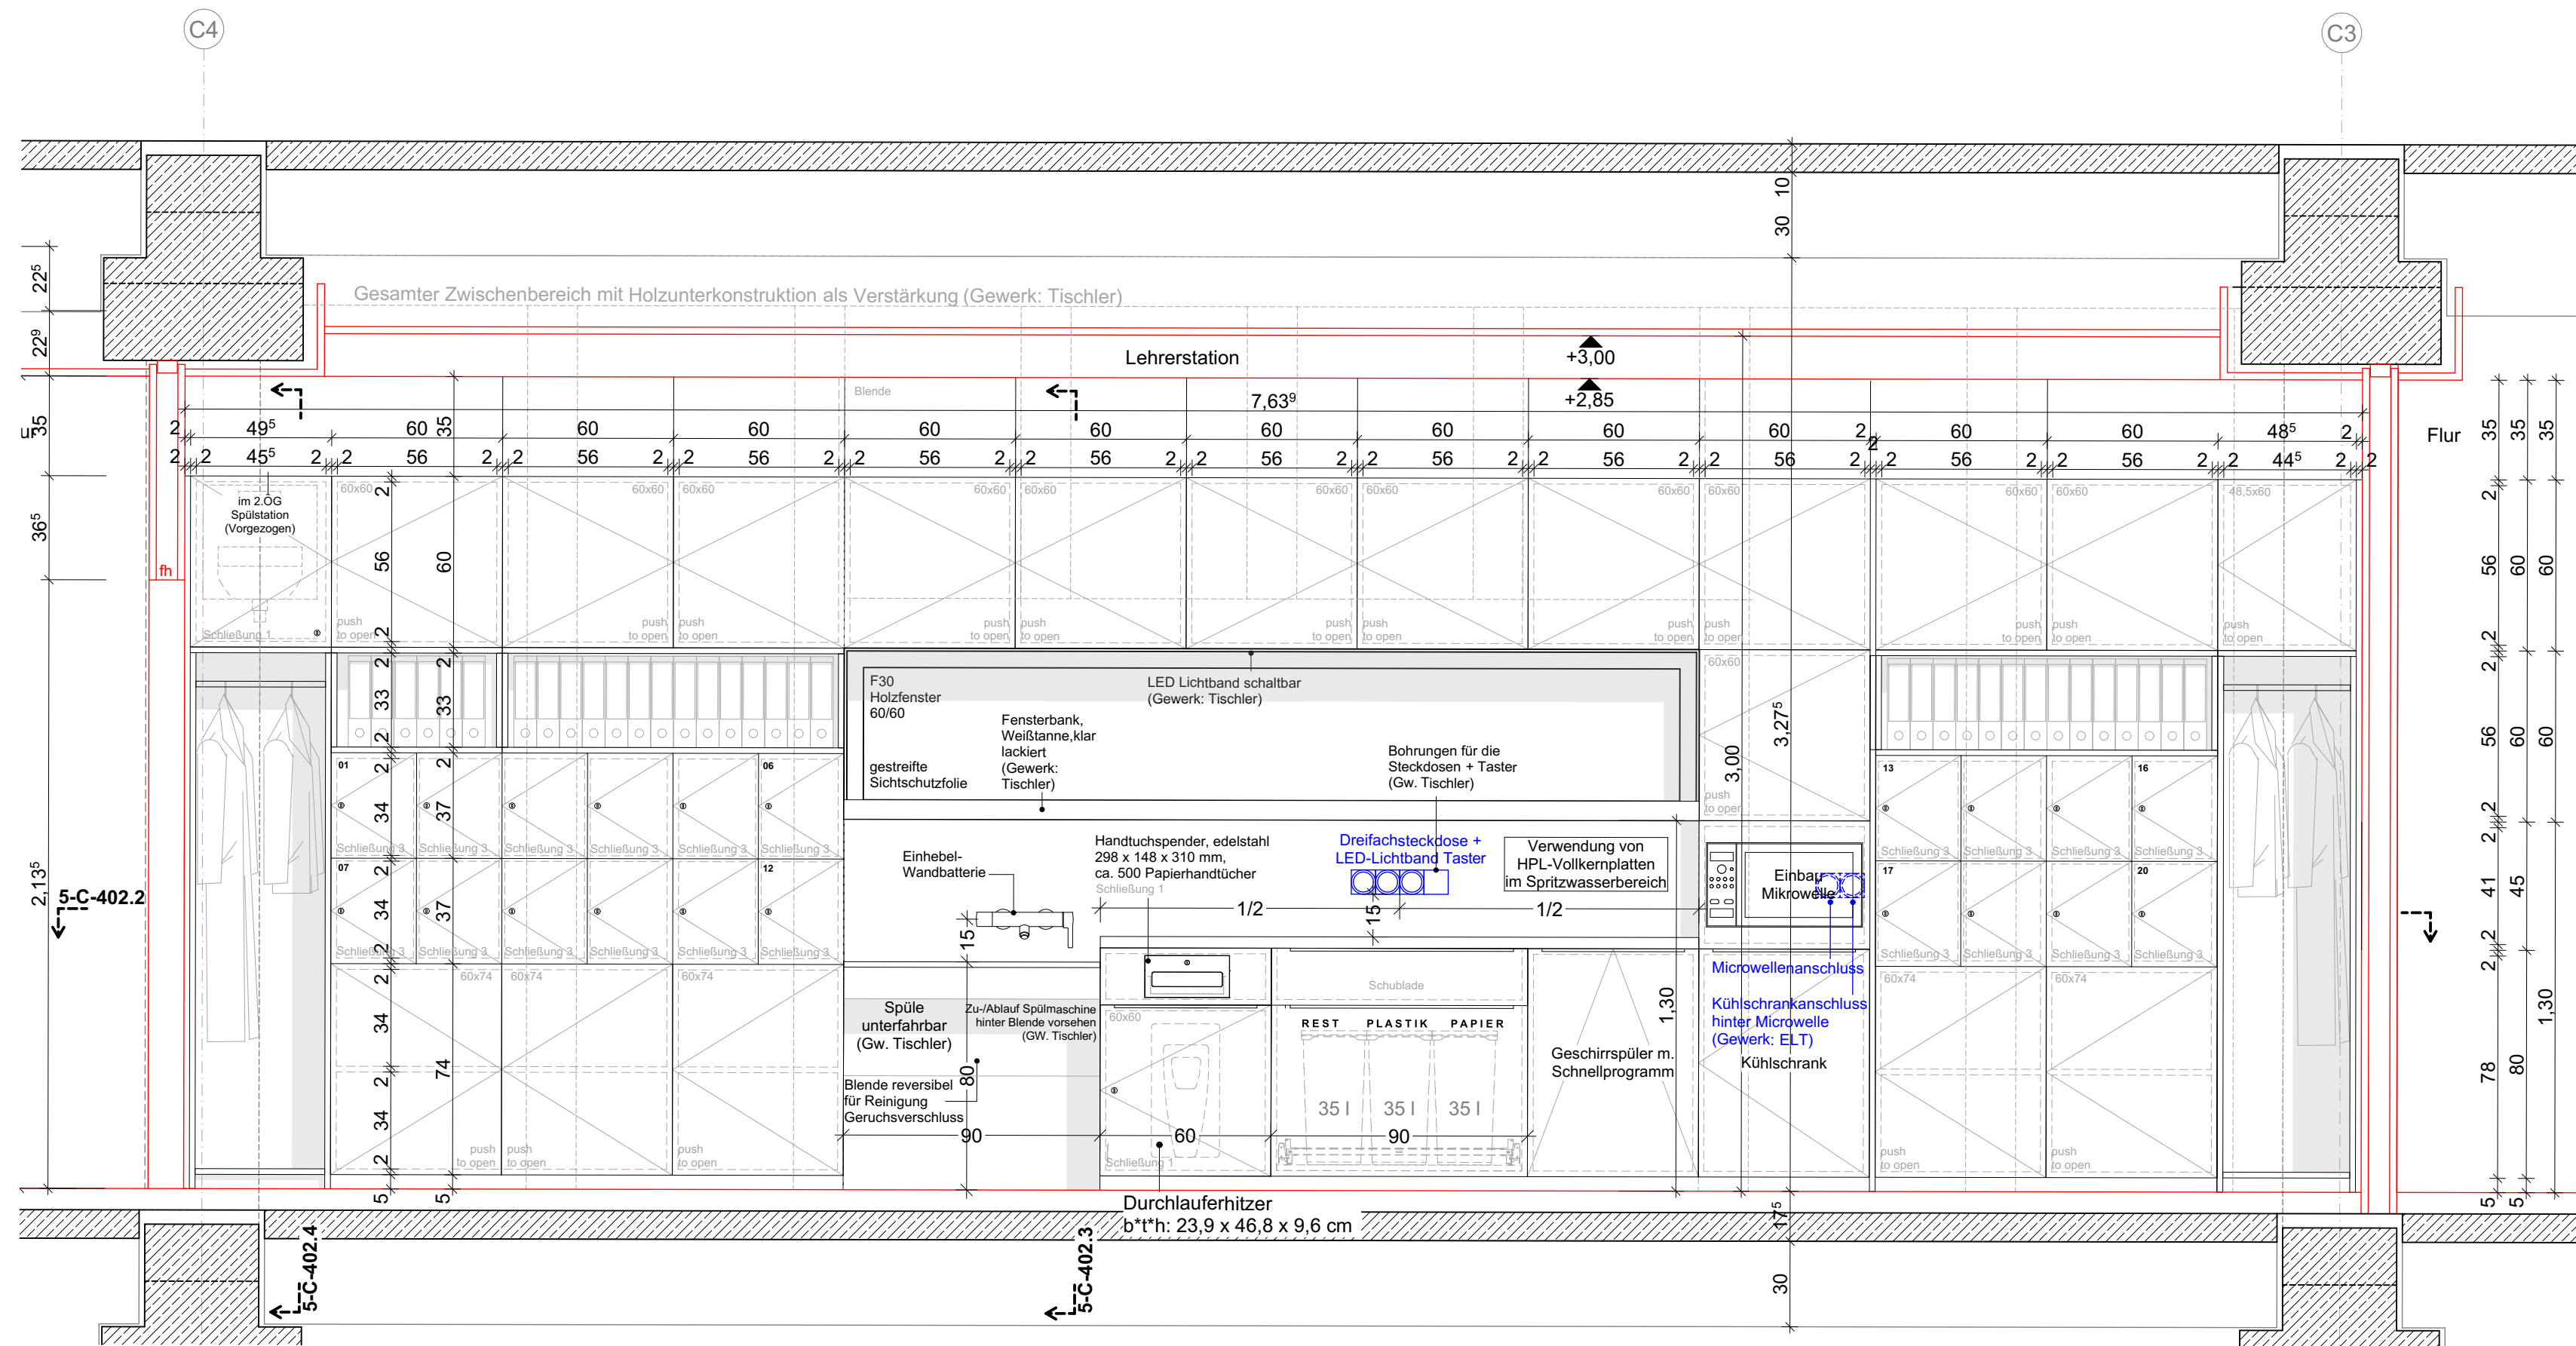


5-C-402.1 Ansicht

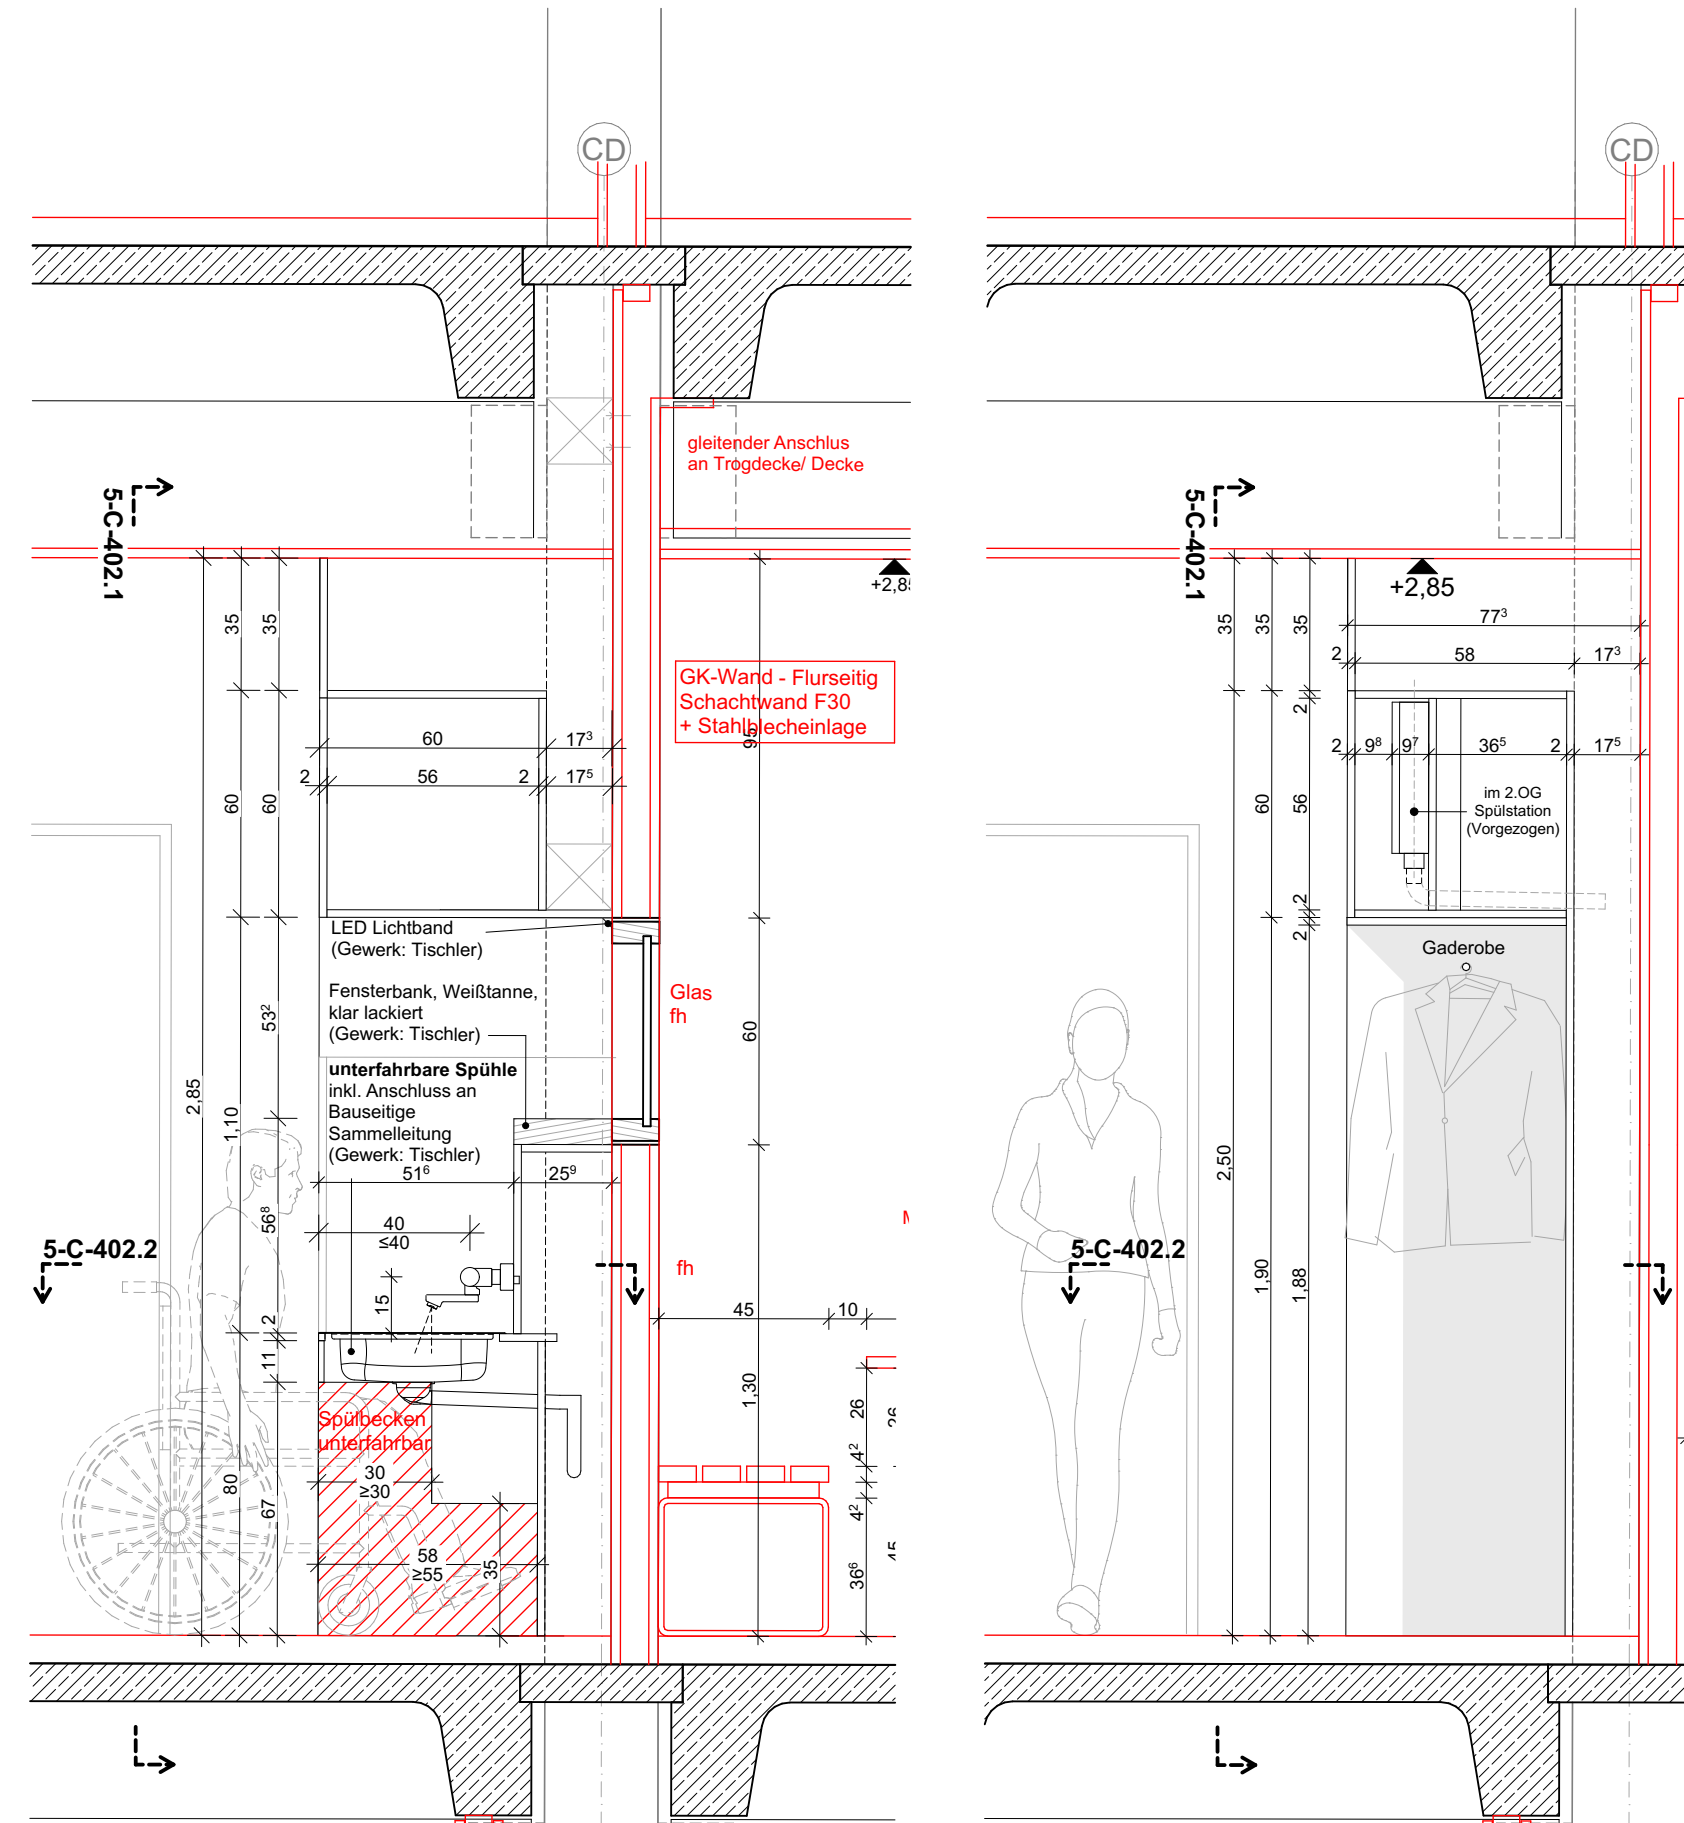

5-C-402.3 Schnitt

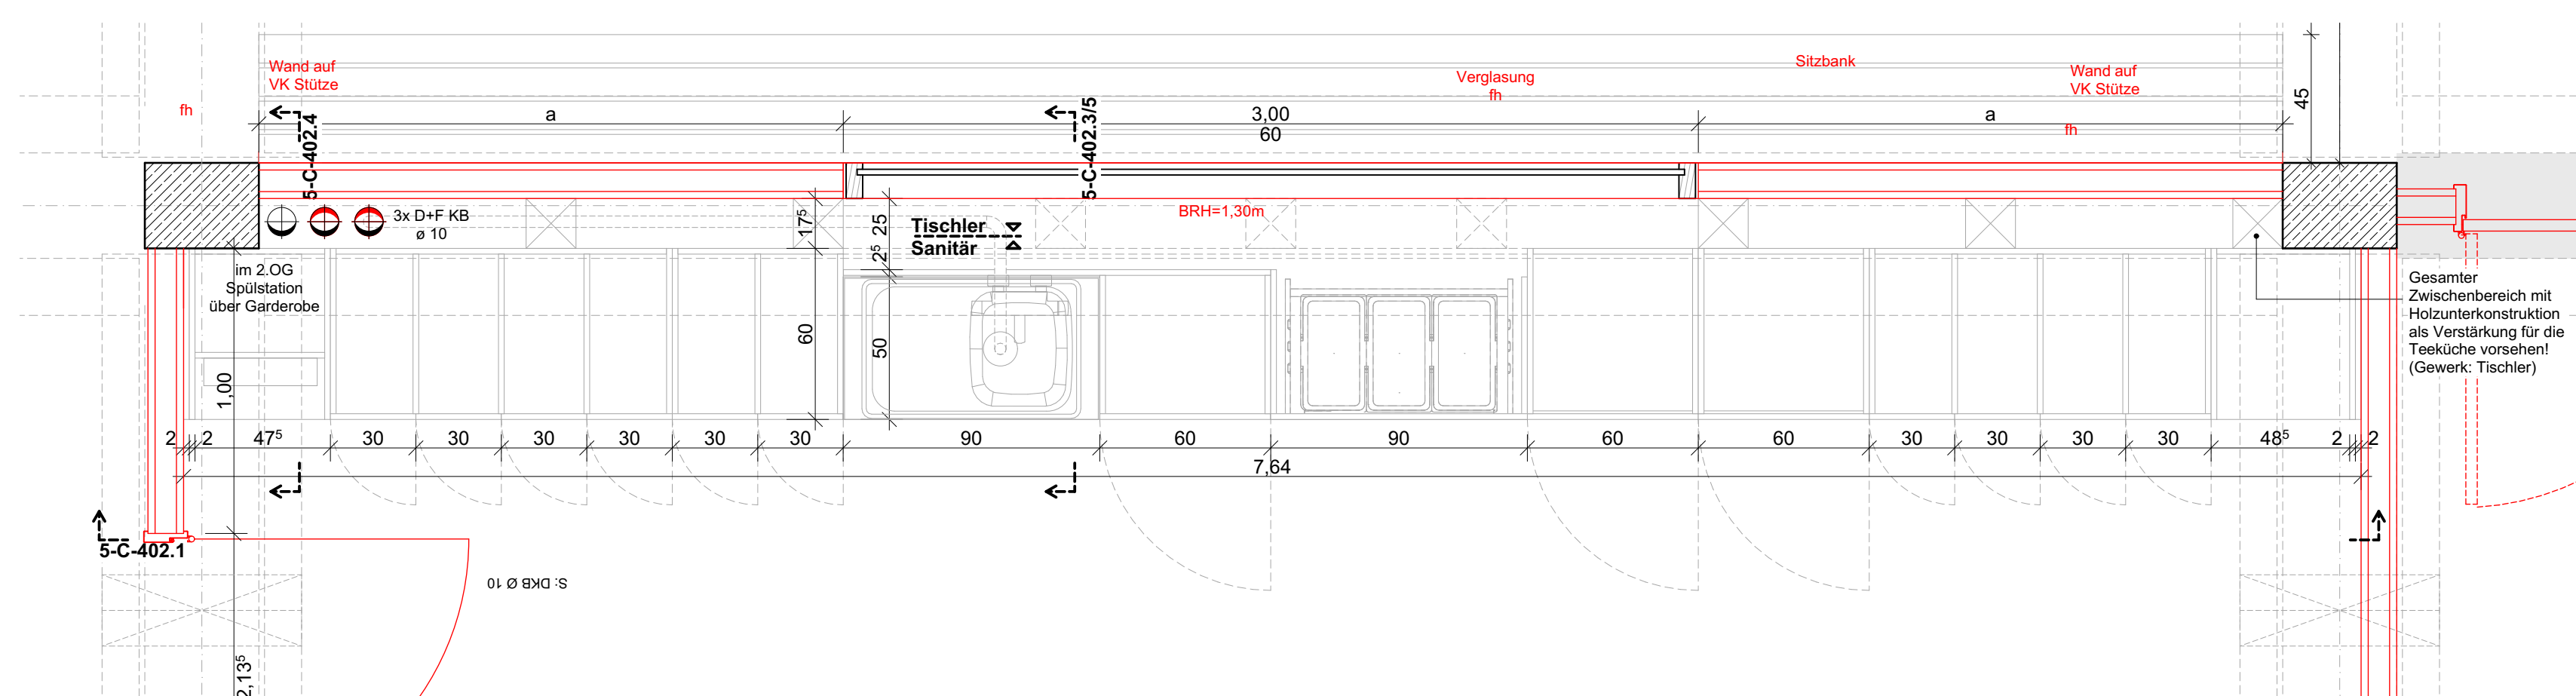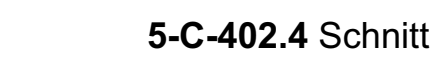

5-C-402.2 Grundriss

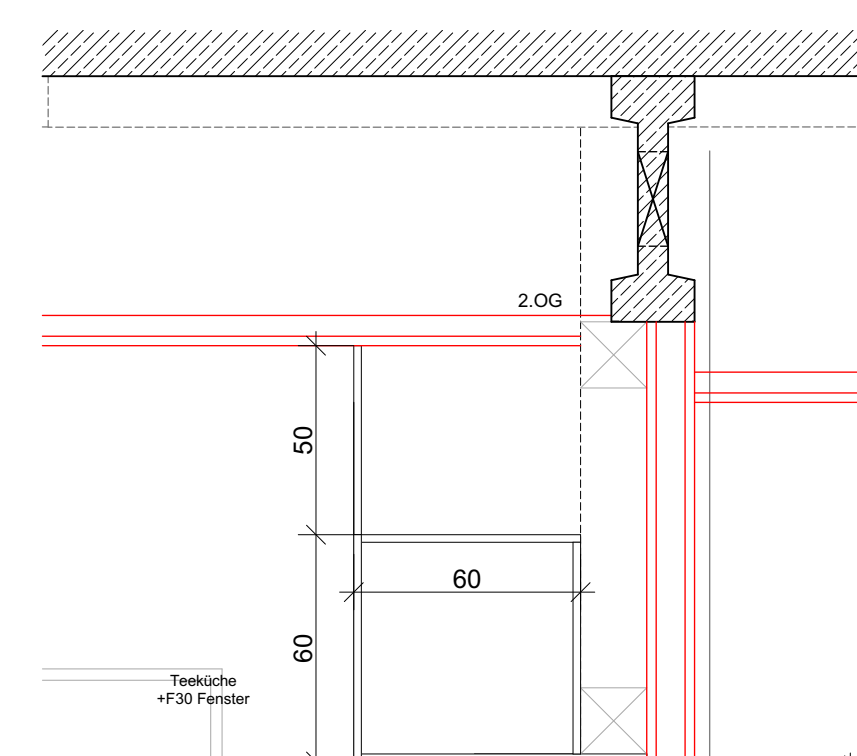

5-C-402.5 Anschluss Decke 2.OG

Legende Schließung Schränke:

Schließung 1 HSM
Schließung 2 LUL
Schließung 3 verschieden schließend
Schließung 4 Verwaltung