




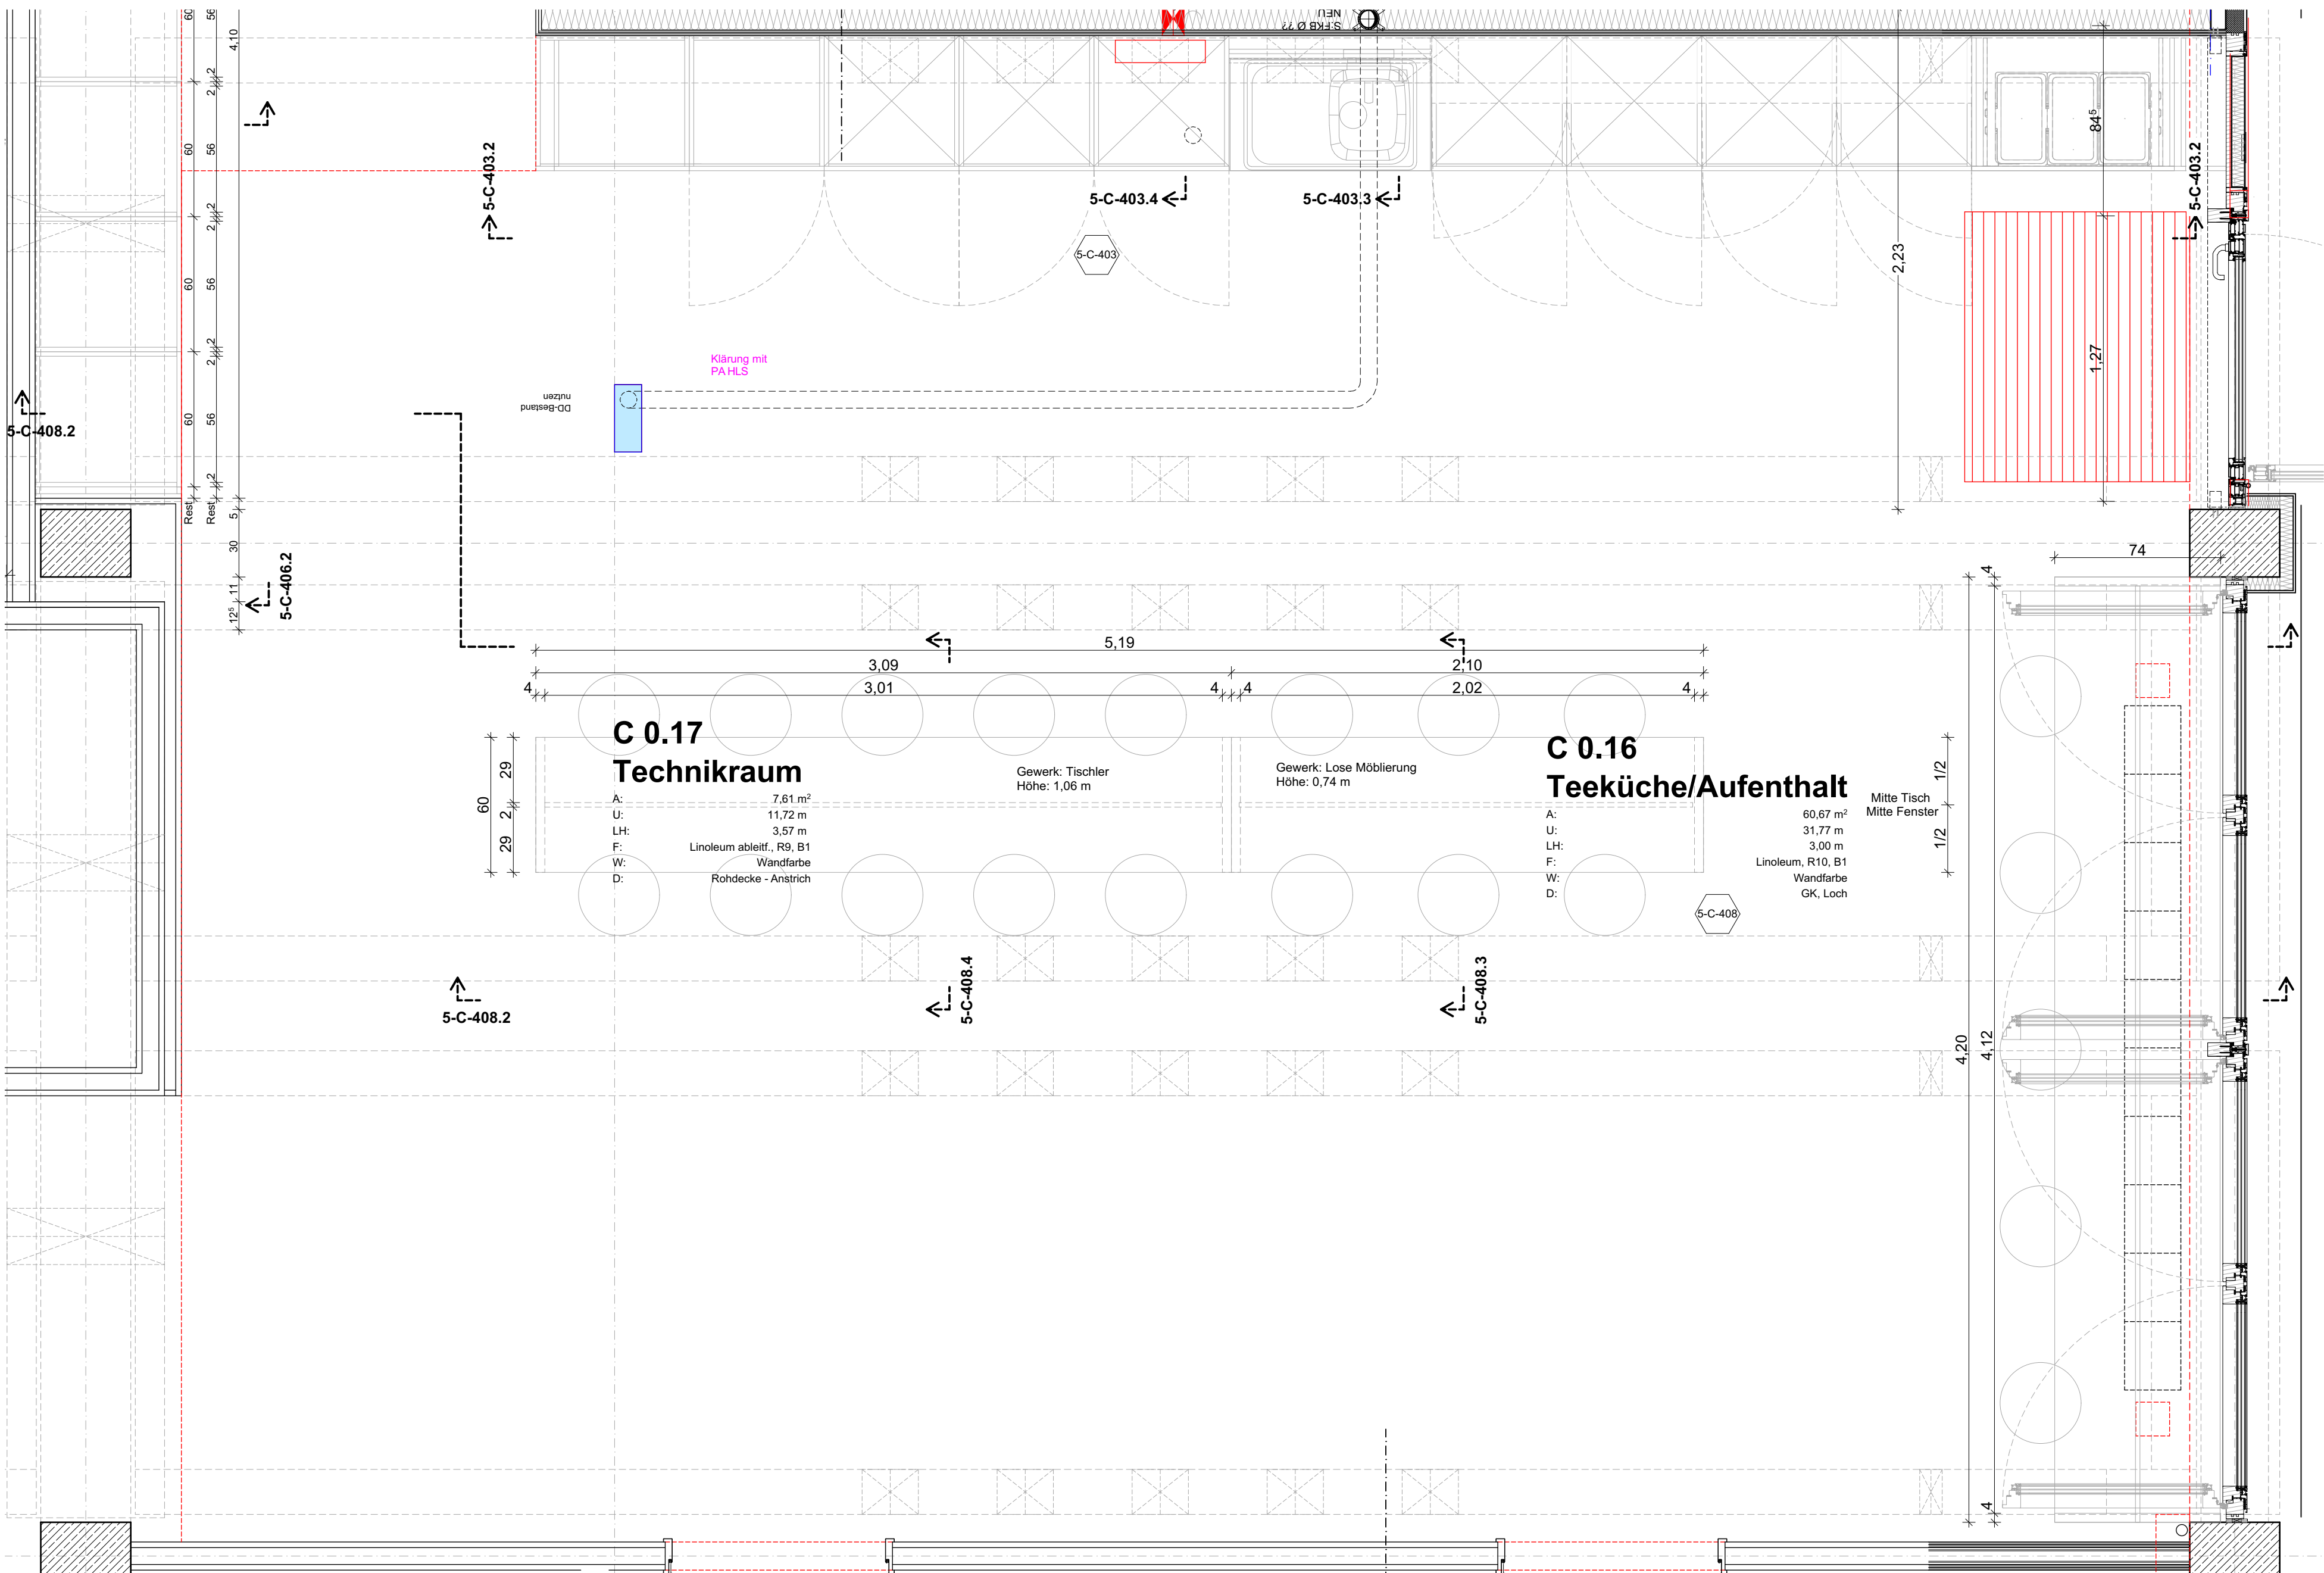


5-C-408.1 Grundriss

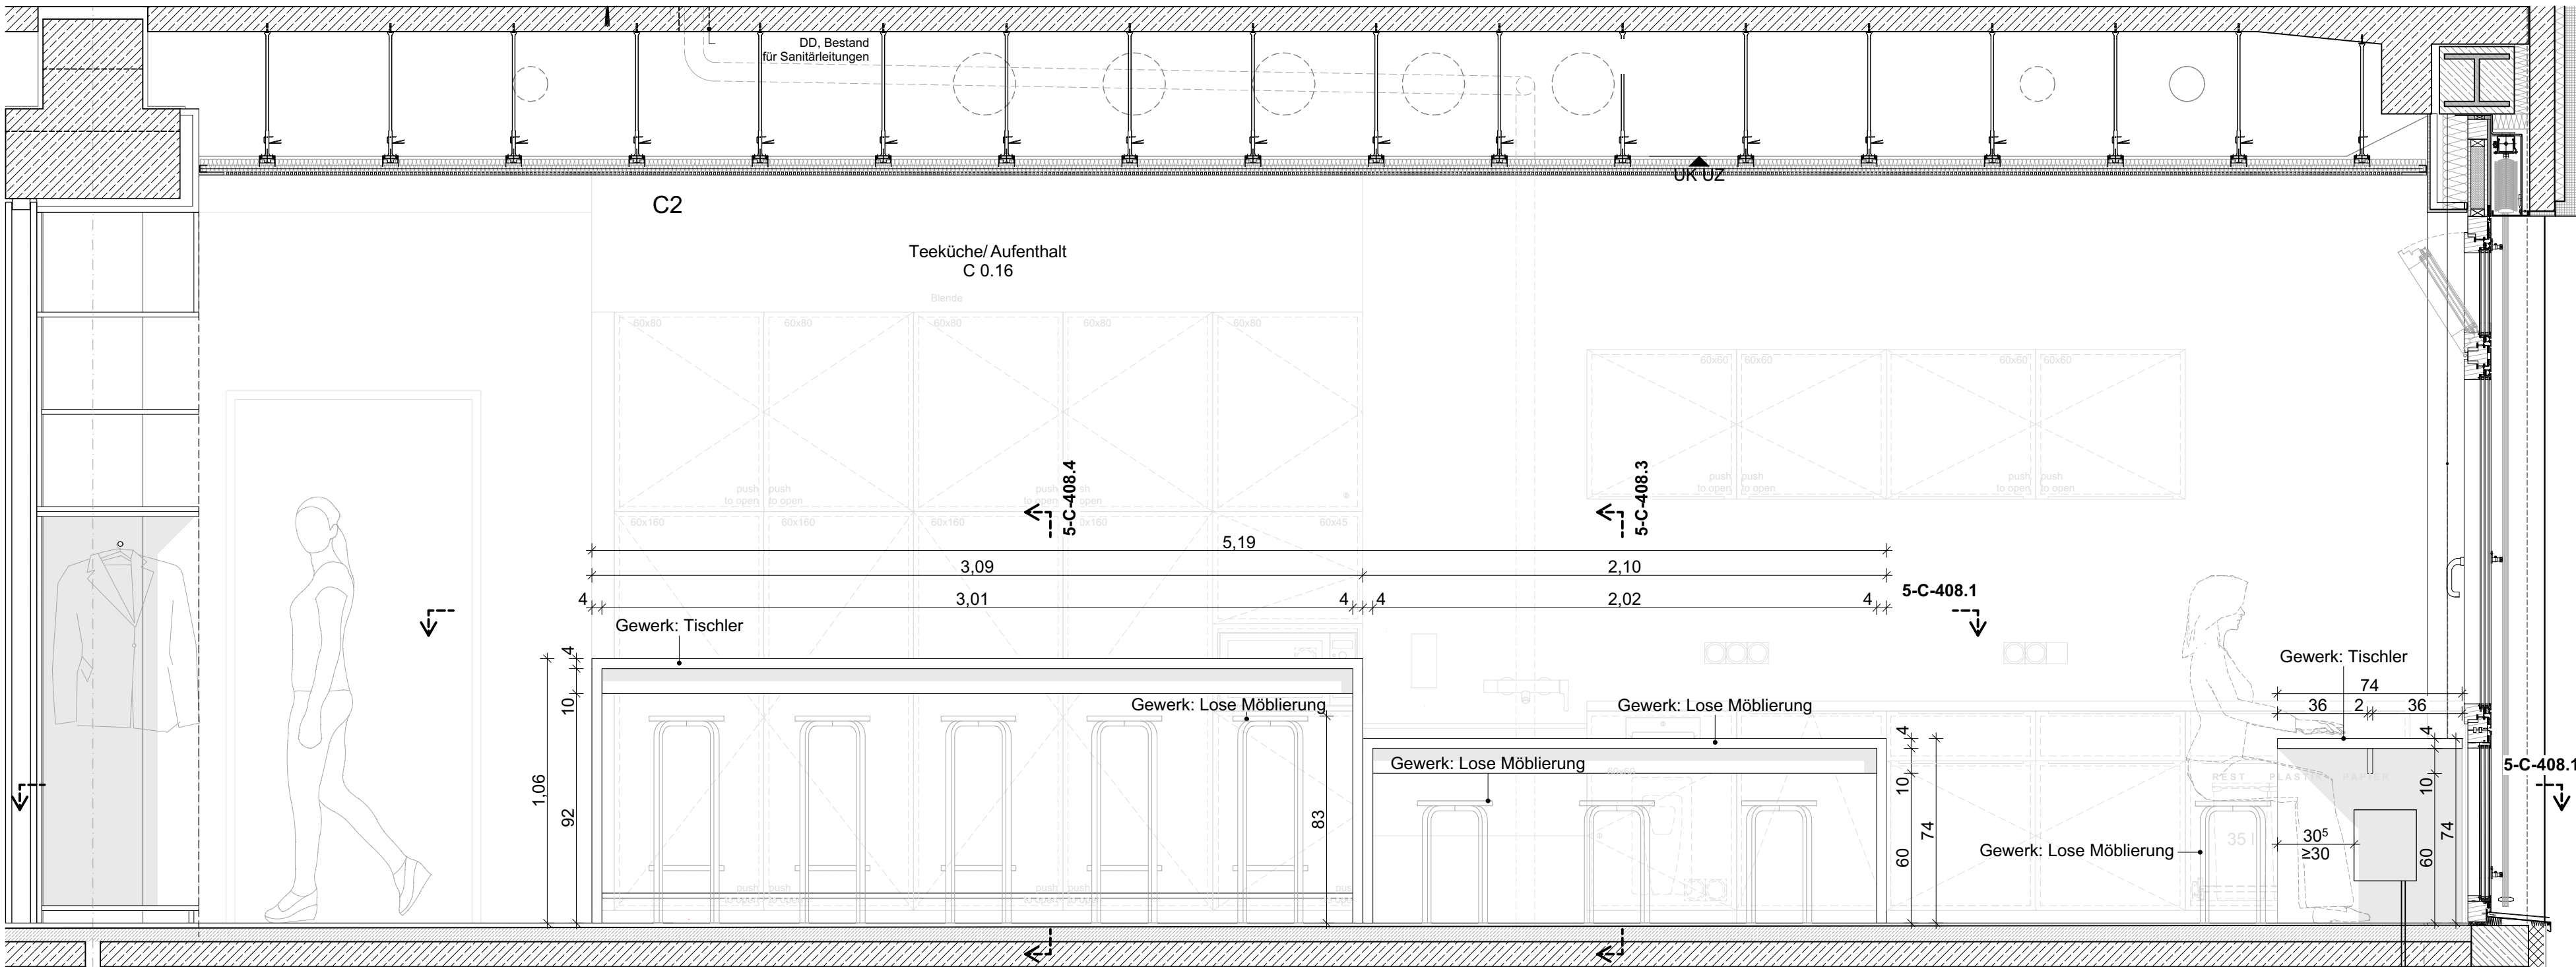

5-C-408.2 Ansicht/Schnitt

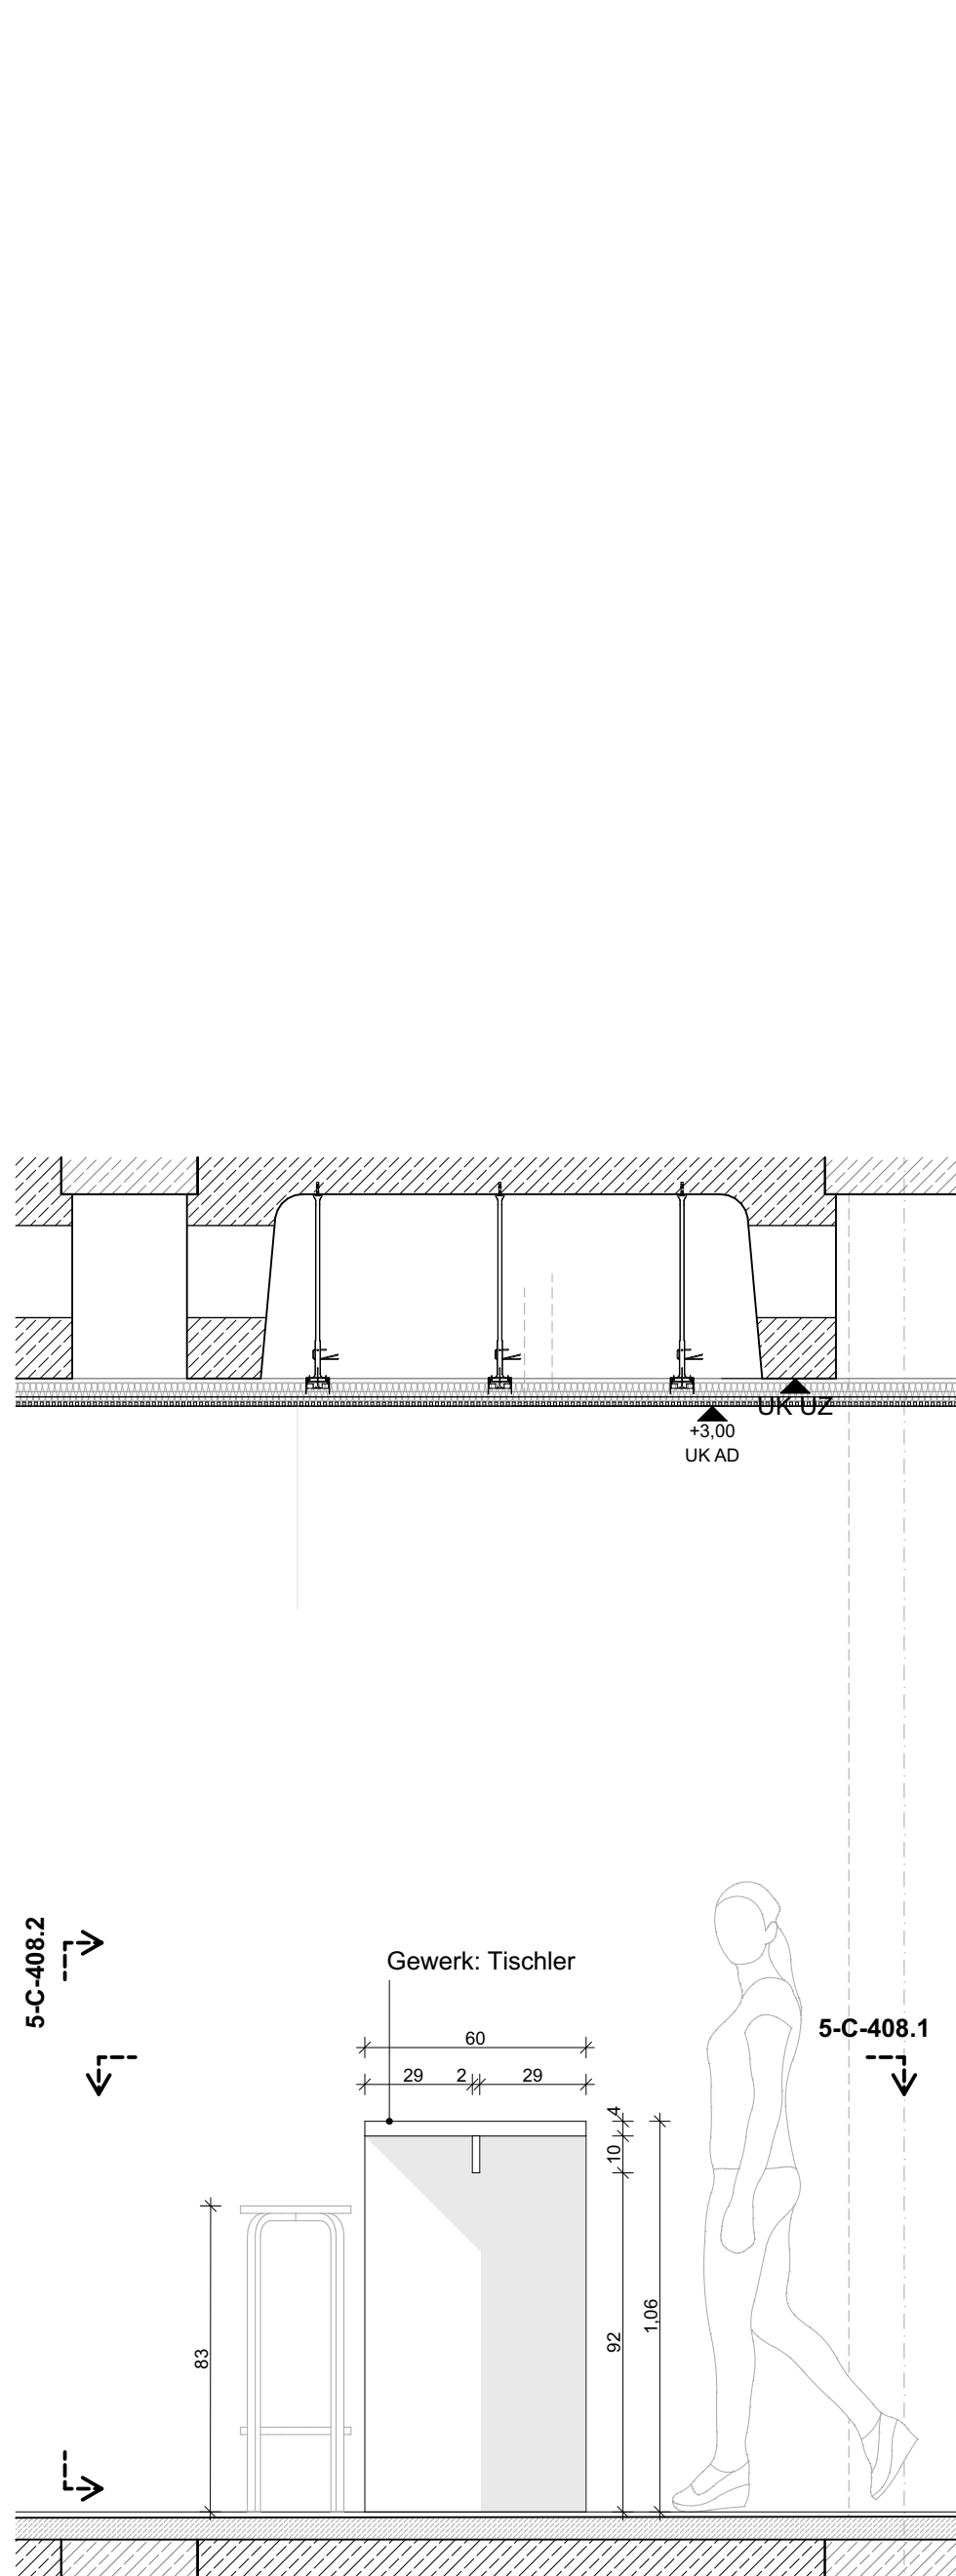

5-C-408.4 Schnitt

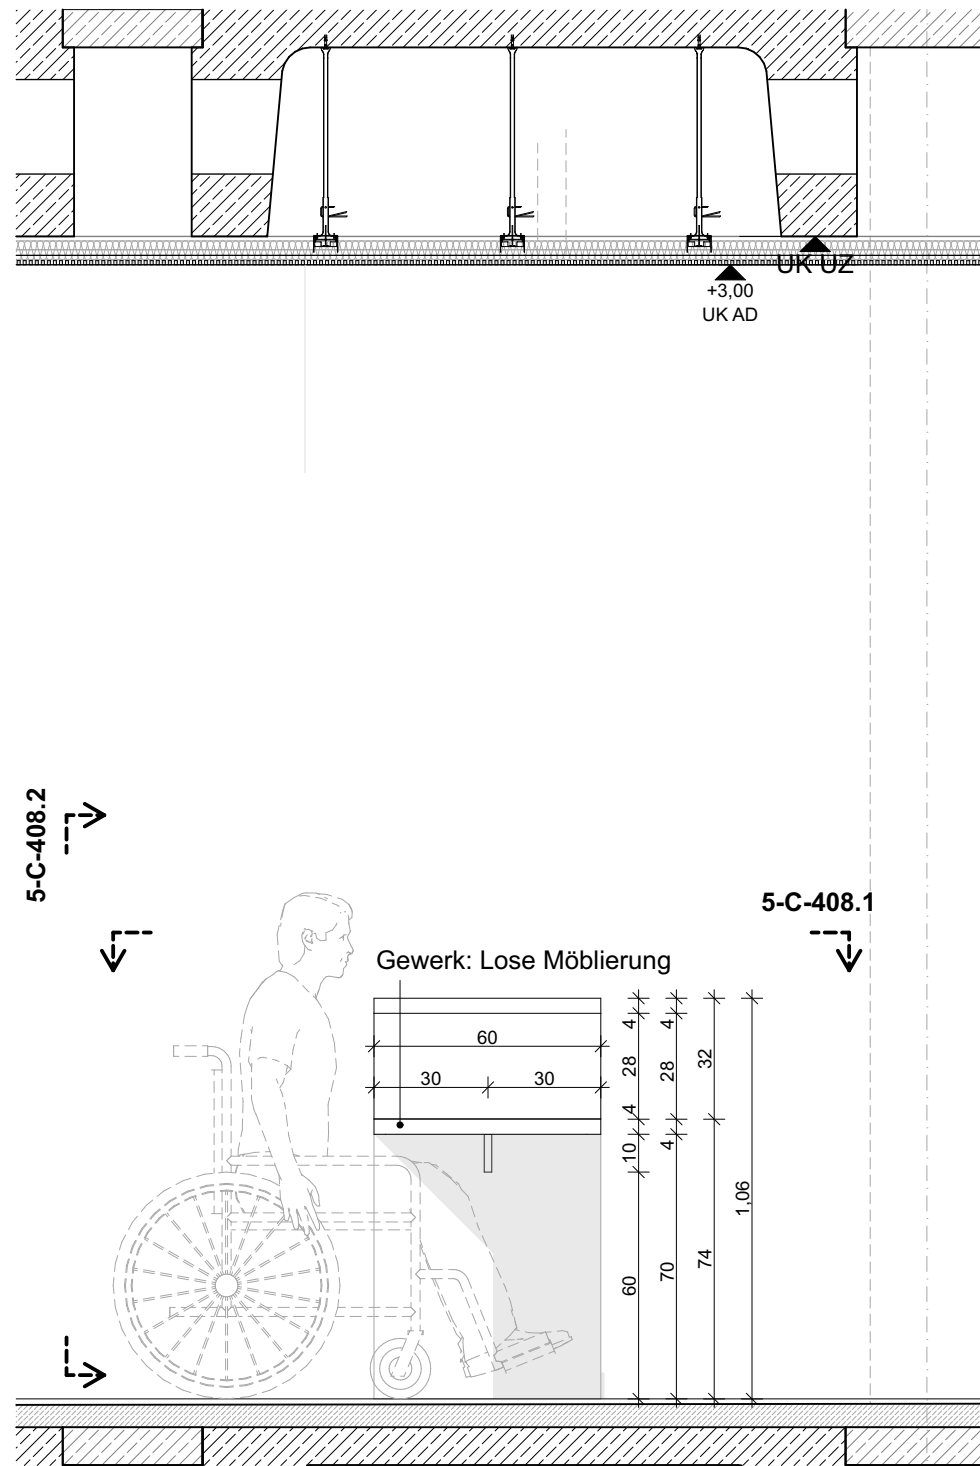

5-C-408.3 Schnitt

Index	Bemerkung / Änderung	Datum	gez.
Änderungen			

PA = Siehe Plan Fachplanung ELT: Leerrohrplanung BT A, Plan Nr.: 13566002

LEGENDE

- ▽ = OK Fertigbau

△ = UK Fertigbau

▼ = OK Rohbau

▲ = UK Rohbau

⬆ = OK Fertigfußboden

⬆ = OK Rohfußboden

FD = Fundamentdurchbruch

FA = Fundamentaussparung

FS = Fundamentschlit

WD = Wanddurchbruch

WKB = Wandkernbohrung

WKBZ = Wandkernbohrzone

WA = Wandaussparung

WS = Wandschlit senkrecht

WW = Wandschlit waagrecht

DD = Deckendurchbruch

DKBZ = Deckenkernbohrzone

DKB = Deckenkernbohrung

DA = Deckenaussparung

DS = Deckenschlit

FB = Fußbodendurchbruch

FKBZ = Fußbodenkernbohrzone

FBS = Fußbodenschlit

FBA = Fußbodenaussparung

MT = Materiallenschle

Wandschlit

Wanddurchbruch

Wandkernbohrzone

Bodendurchbruch/Bodenschlit

Deckendurchbruch/Deckenschlit

Deckenkernbohrzone

Kernbohrung

Alle Maße ohne Angabe erhalten

Gipsputz 1cm!

Zu-/Abluft

Motor/Raffstore

Lichtsens

Präsenzmelder (PM)

PM inkl. CO₂ / Temp.-M.

Bewegungsmelder

Brandmelder

Sirene

Lautsprecher

Notbeleuchtung

Notbeleuchtung

Notausgang

Notausgang-Cube

FSA = Feststellanlage

SFR = Schließlregulierung

Stahlbeton

Mauerwerk

Trockenbauwand, Gipskarton

Bestandswände BT C, D, E

Sichtbeton

Spachtelputz

Fugenglattstrich

Wandfliesen a. Spachtelputz

Wandfliesen a. Gipsputz

Die angegebenen Brüstungshöhen beschreiben das Maß von OK Fertigfußboden bis OK Rohbaubrüstung!

RAUMKENNUNG	AUFBAUTEN
Raum Nr.	BWS
Raumname	Betonwerkstein
A	L
U	Linoleum
LRH	F
AH	Fliesen
F	T
W	Teppich
D	Wandbeläge
	A
	Anstrich
	SB
	Sichtbeton
	F
	Fliesen
	Deckenmaterial
	MFP-R
	Mineralfaser-Rasterdecke
	GK
	Gipskarton
	GK, Loch
	Gipskarton gelocht
	R
	Roh

Sämtliche Maße sind eigenverantwortlich am Bau zu prüfen. Alle Werkpläne sind nur in Verbindung mit den gültigen Berechnungen, Beschreibungen und Plänen der entsprechenden Fachingenieuren gültig. Alle Rohbauangaben nur in Verbindung mit der gültigen Statik. Der Ausführende ist verpflichtet, den Auftraggeber auf etwaige Unstimmigkeiten der Ausführungsunterlagen hinzuweisen (VOB, § 3.3).



BS-Hinweise nur in Verbindung mit dem Brandschutzkonzept von AIB gültig. Abweichungen sind anzuzeigen. Benannte Wandqualitäten entsprechen den Mindestanforderungen des BSK.

ARBEITSBLATT

21.08.2026

Bauvorhaben:
Umbau und Erweiterung
Bertolt-Brecht-Gesamtschule
Humboldtstraße 14
30926 Seelze
Bauherr:

Stadt Seelze
Rathausplatz 1
30926 Seelze

5-C-408

Tische im
Aufenthaltsraum
EG

Blattgröße: A1
Maßstab: 1:20
CAD: 2107_BBG
Bearbeiter: Sz/Jh/Bat
Gezeichnet: MO
Datum: