

5-C-401.1 Schnitt

5-C-401.3 Schnitt

5-C-401.6 Schnitt

5-C-401.4 Schnitt

5-C-401.2 Ansicht von Raum C0.02

5-C-401.5 Ansicht aus Raum C0.04

Grundrissausschnitt

b	Möbel insg. angepasst + Downlights und Taster ergänzt	26.08.2026	MC	
a	Öffnungsbreite angepasst + Schülbladen + Plissees	04.08.2026	MC	
Index	Bemerkung / Änderung	Datum	gezeichnet von	
Änderungen				

 = Siehe Plan Fachplanung ELT:
Leerrohrplanung BTA, Plan Nr.: 13566002

LEGENDE


▽ = OK Fertigbau	S = Sanitär
▲ = UK Luftbau	H = Heizung
▼ = OK Rohbau	E = Elektro
▲ = UK Rohbau	L = Lüftung
○ = OK Fertigfußboden	G = Gas
⊕ = OK Rohfußboden	
	MATERIALIÄTEN
Wandschicht	Stahlbeton
Wanddurchbruch	Mauerwerk
Wandkernbohrzone	Trockenbauwand, Gipskarton
Boledendurchbruch/Boledenschicht	Bestandsmaende BT, C, D
Deckendurchbruch/Deckenschicht	Abbruch
Deckenkernbohrzone	Gips-Deckenbohrzone
Kernbohrung	Sichtbeton
FD = Fundamentdurchbruch	Spachtelputz
FA = Fundamentaussparung	Fugenglattputz
FS = Fundamentschicht	Wandfliese a Spachtelputz
WD = Wanddurchbruch	Wandfliese a Gipsputz
WKB = Wandkernbohrung	Alle Waende ohne Angabe anderer Gipsputz 1cm!
WKbZ = Wandkernbohrzone	Zu-Abfuhr
WW = Wandaussparung	Motor Raffstore
WS = Wandschicht senkrecht	Lichtsensor
WW = Wandschicht waagrecht	Prasenzmelder (PM)
DD = Deckendurchbruch	PM inkl. CO ₂ + Temp.-M.
DKbZ = Deckenkernbohrzone	Bewegungsmelder
DKb = Deckenkernbohrung	Brandmelder
DA = Deckenaussparung	Sirene
DS = Deckenschicht	Lautsprecher
FB = Fußboledendurchbruch	Notbeleuchtung
FKbZ = Fußboledenkernbohrzone	Notbeleuchtung
FBS = Fußboledenschicht	Notausgang-Cube
FBa = Fußboledenaussparung	SS = Feststellanlage
MT = Materialienschiene	SFR = SchlieflSfuehrregelung

Die angegebenen Brüstungshöhen beschreiben das Maß von
OK Fertigfußboden bis OK Rohbaubrüstung!

RAUMKENNUNG	AUFBAUTEN
Raum Nr.	Fußbodenbeläge
Raumname	BWS Betonwerkstein
A Fläche	L Linoleum
U Umfang	F Fliesen
LRH Lichte Raumhöhe	T Teppich
AH Abhanghöhe	Wandbeläge
F Fußbodenbelag	A Anstrich
W Wandbelag	SB Sichtbeton
D Deckenmaterial;	F Fliesen
D Deckenbehandlung	Deckenmaterial
	MFP-R Mineralfaser-Rasterdecke
	GK Gipskarton
	GK Loch Gipskarton gelocht
	R Roh

Sämtliche Maße sind eigenverantwortlich am Bau zu prüfen.
Alle Werkpläne sind nur in Verbindung mit den gültigen Berechnungen,
Beschreibungen und Plänen der entsprechenden Fachingenieuren gültig.
Alle Rohbauangaben nur in Verbindung mit der gültigen Statik.
Der Ausführende ist verpflichtet, den Auftraggeber auf etwaige
Unstimmigkeiten der Ausführungsunterlagen hinzuweisen (VOB, § 3.3).

Übersicht

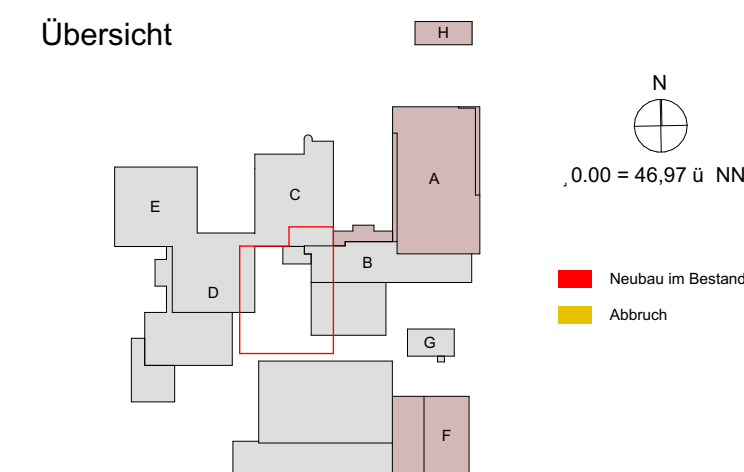

BS-Hinweise nur in Verbindung mit dem Brandschutzkonzept von AIB
gültig. Abweichungen sind anzuzeigen. Benannte Wandqualitäten
entsprechen den Mindestanforderungen des BSK.

Bauvorhaben:
Umbau und Erweiterung
Bertolt-Brecht-Gesamtschule
Humboldtstraße 14
30926 Seelze

Bauherr:

Stadt Seelze
Rathausplatz 1
30926 Seelze

5-C-401b

Empfangstresen
Verwaltung

Blattgröße: A
Maßstab: 1:20
CAD: 2107_BB
Bearbeiter: Sz/Jh/Ba
Gezeichnet: Fr
Datum: 18.06.2025