



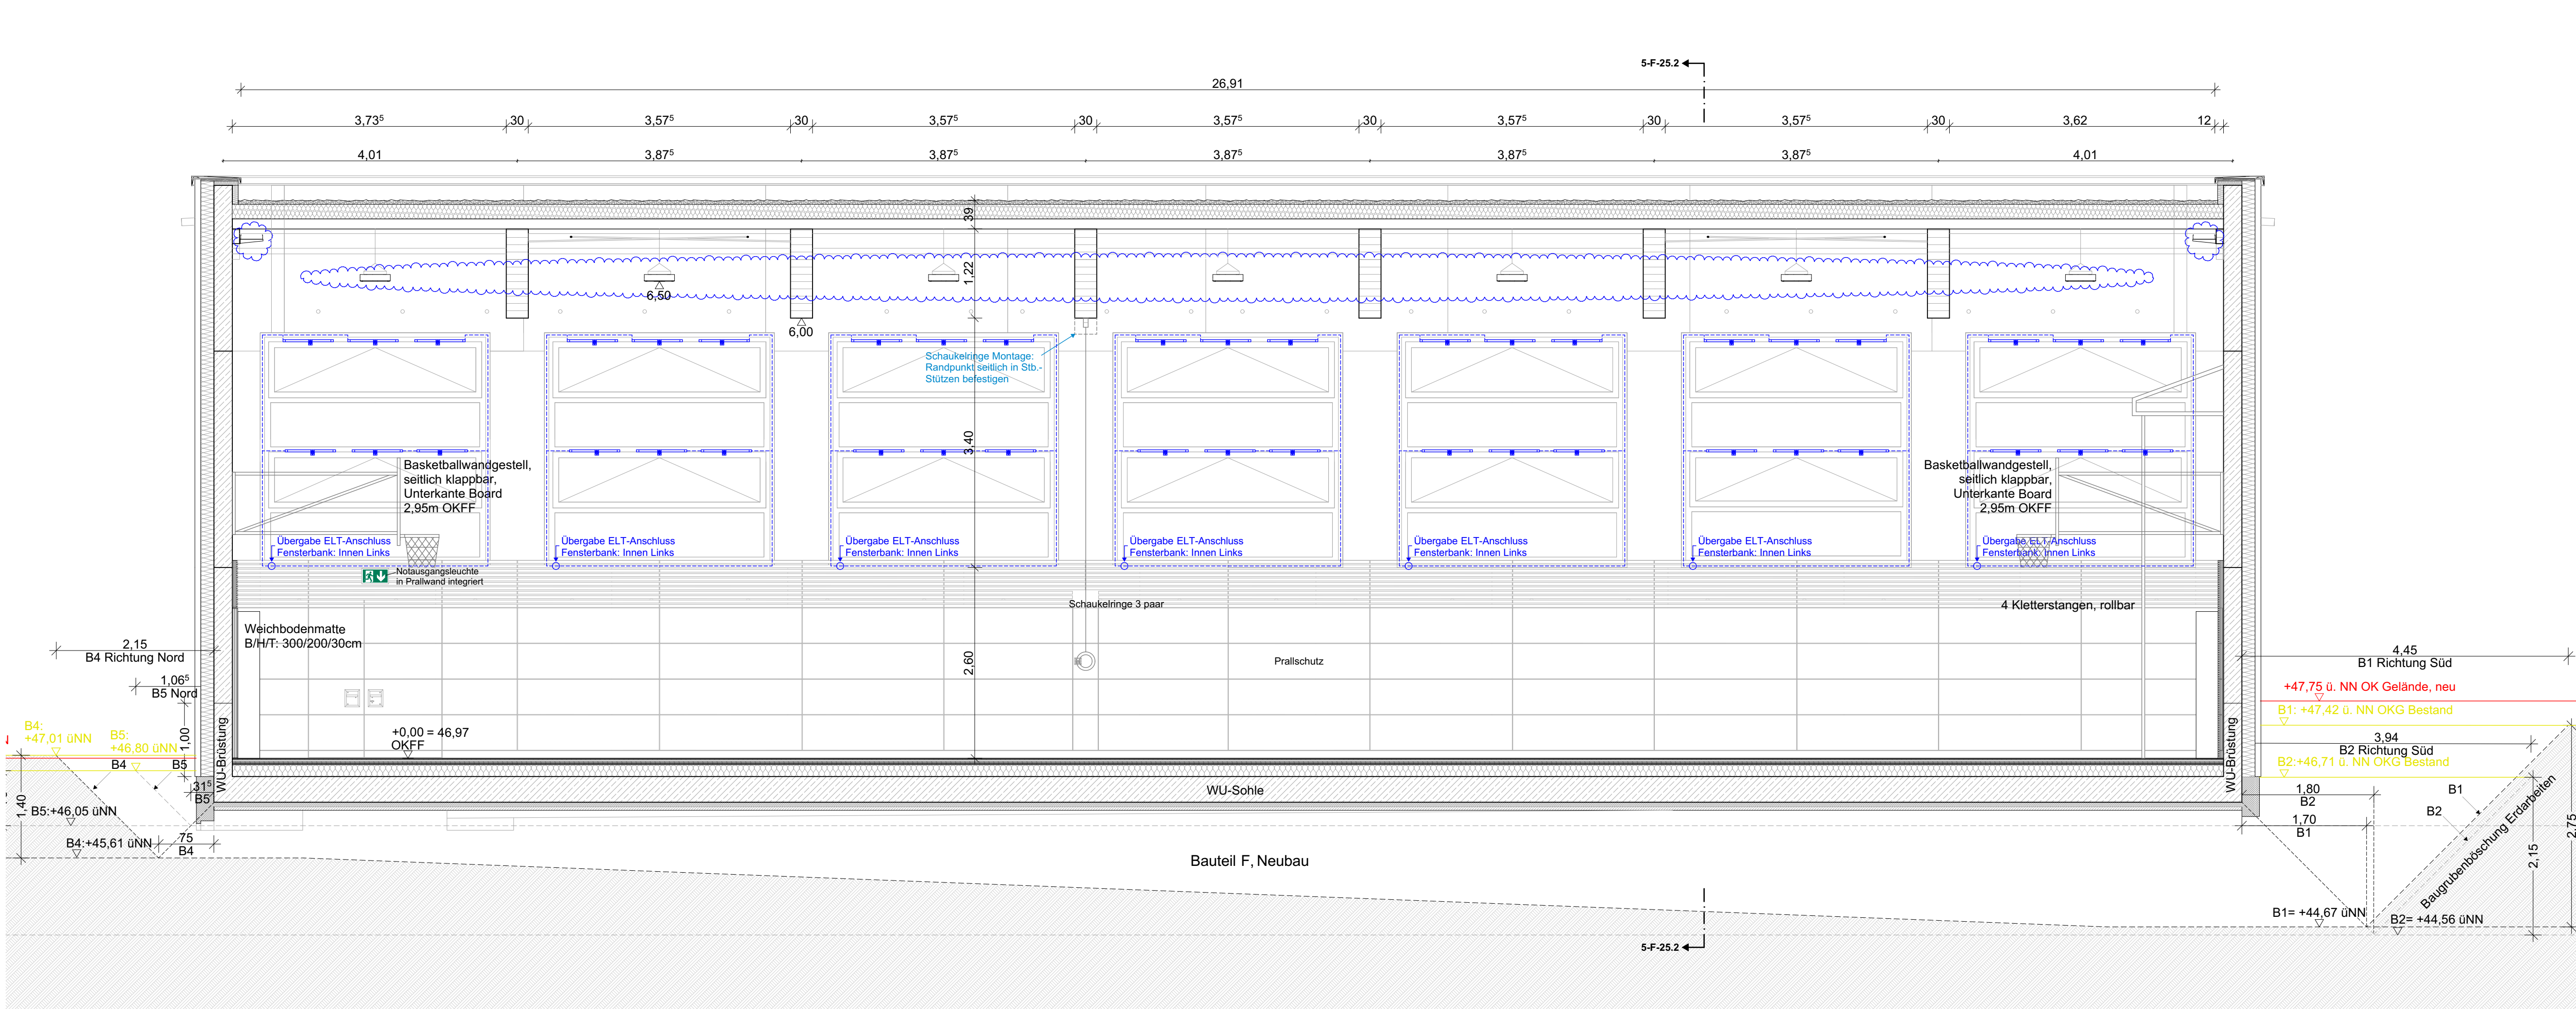

5-F-25.1 Längsschnitt | Blickrichtung Osten

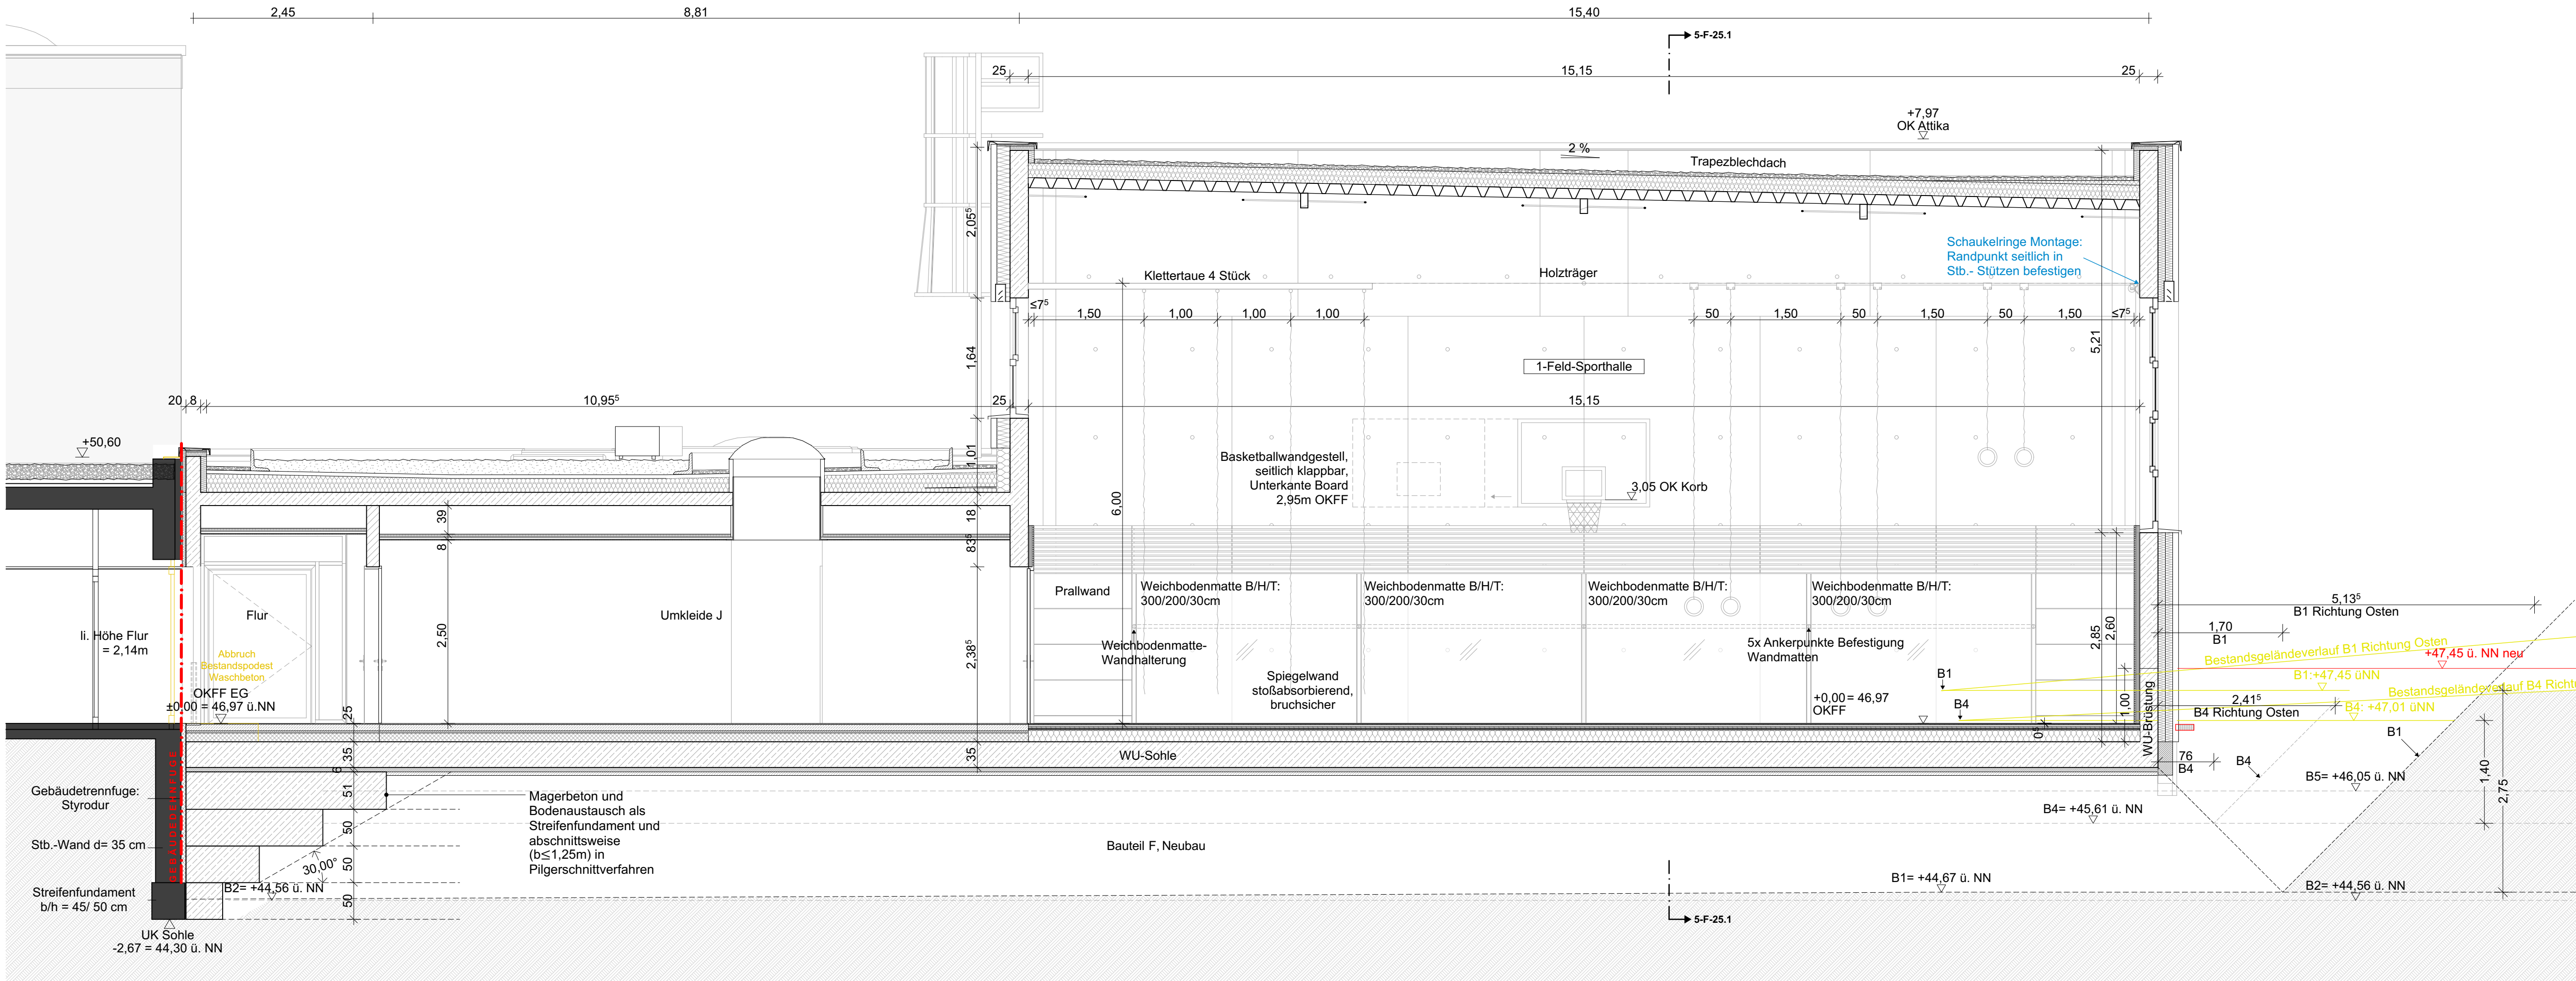

5-F-25.2 Querschnitt | Blickrichtung Norden

Index	Bemerkung / Änderung	Datum	gez.
d	ELT-Steuerung Basketball entfernt	24.02.2026	Fm
c	Anpassung Fenster (-Steuerung), Prallwand	24.02.2026	Fm
b	Maßketten Baugrube ergänzt	19.11.2025	Jh
a	Anpassung Baugrube u. Anschluss an Bestand	04.11.2025	Jh

Änderungen

LEGENDE

▽ = OK Fertigbau	△ = UK Fertigbau	▲ = OK Rohbau	▲ = UK Rohbau	⊕ = OK Fertigfußboden	⊕ = OK Rohfußboden
Wandschiltz	Wanddurchbruch	Wandkernbohrzone	Bodendurchbruch/Bodenschiltz	Deckendurchbruch/Deckenschiltz	Kernbohrung
FD = Fundamentdurchbruch	FA = Fundamentaussparung	FS = Fundamentschiltz	WKB = Wanddurchbruch	WKKB = Wandkernbohrzone	WA = Wandaussparung
WS = Wandschiltz senkrecht	WW = Wandschiltz waagrecht	DD = Deckendurchbruch	DKB = Deckenkernbohrzone	DA = Deckenaussparung	DS = Deckenschiltz
FB = Fußbodendurchbruch	FKBZ = Fußbodenkernbohrzone	FBA = Fußbodenaussparung	MT = Materialienlinie	S = Sanitär	
H = Heizung	E = Elektro	L = Lüftung	G = Gas		
MATERIALITÄTEN					
Stahlbeton	Trockenbauwand, Gipskarton	Bestandswände BT C, D, E	Abbruch	Sichtbeton	Spachtelputz
Motor Raffstore	Lichtsensor	Präsenzmelder (PM)	PM inkl. CO ₂ / Temp.-M.	Bewegungsmelder	Brandmelder
Sirene	Lautsprecher	Notbeleuchtung	Notausgang	Notausgang-Cube	FSA = Feststellanlage
SFR = Schließblögregelung	WWS = Nichtautomatischer melder	S = Steckdose			

Sofern nicht anders als im Grundriss der Statik/Positionspläne angegeben, gelten für die Wände und Tür- und Fensterstürze folgende Positionen:
1-W-1 MW-Wand, h=20cm, KS, SFK 20
1-W-2 Stb.-Wand, h=24cm, Innenwand
1-W-3 Stb.-Wand, h=24cm, Außenwand
Wanddurchbrüche in MW > 60cm sind mit einem KS-Flachsturz abzudecken!

Die angegebenen Brüstungshöhen beschreiben das Maß von OK Fertigfußboden bis OK Rohbaubrüstung!

RAUMKENNUNG	AUFBAUTEN
Raum Nr.	Fußbodenbeläge
A Fläche	BWS Betonwerkstein
U Umfang	L Linoleum
LRH Lichte Raumhöhe	F Fliesen
AH Abhanghöhe	T Teppich
F Fußbodenbelag	Wandbeläge
W Wandbelag	A Anstrich
D Deckenmaterial	SB Sichtbeton
Deckenbehandlung	F Fliesen
	Deckenmaterial
	MFP-R Mineralfaser-Rasterdecke
	GK Gipskarton
	GK, Loch Gipskarton gelocht
	R Roh

Sämtliche Maße sind eigenverantwortlich am Bau zu prüfen. Alle Werkpläne sind nur in Verbindung mit den gültigen Berechnungen, Beschreibungen und Plänen der entsprechenden Fachingenieuren gültig. Alle Rohbauangaben nur in Verbindung mit der gültigen Statik. Der Ausführende ist verpflichtet, den Auftraggeber auf etwaige Unstimmigkeiten der Ausführungsunterlagen hinzuweisen (VOB, § 3.3).



BS-Hinweise nur in Verbindung mit dem Brandschutzkonzept von AIB gültig. Abweichungen sind anzuzeigen. Benannte Wandqualitäten entsprechen den Mindestanforderungen des BSK.

Bauvorhaben:
Umbau und Erweiterung
Bertolt-Brecht-Gesamtschule
Humboldtstraße 14
30926 Seelze
Bauherr:

Stadt Seelze
Rathausplatz 1
30926 Seelze

5-F-25d

Schnitt
Bauteil F

Blattgröße: A1
Maßstab: 1:50
CAD: 2107_BB
Bearbeiter: Sz/Jh/Fm
Gezeichnet: TS/Ph/MO
Datum: 24.06.2025