




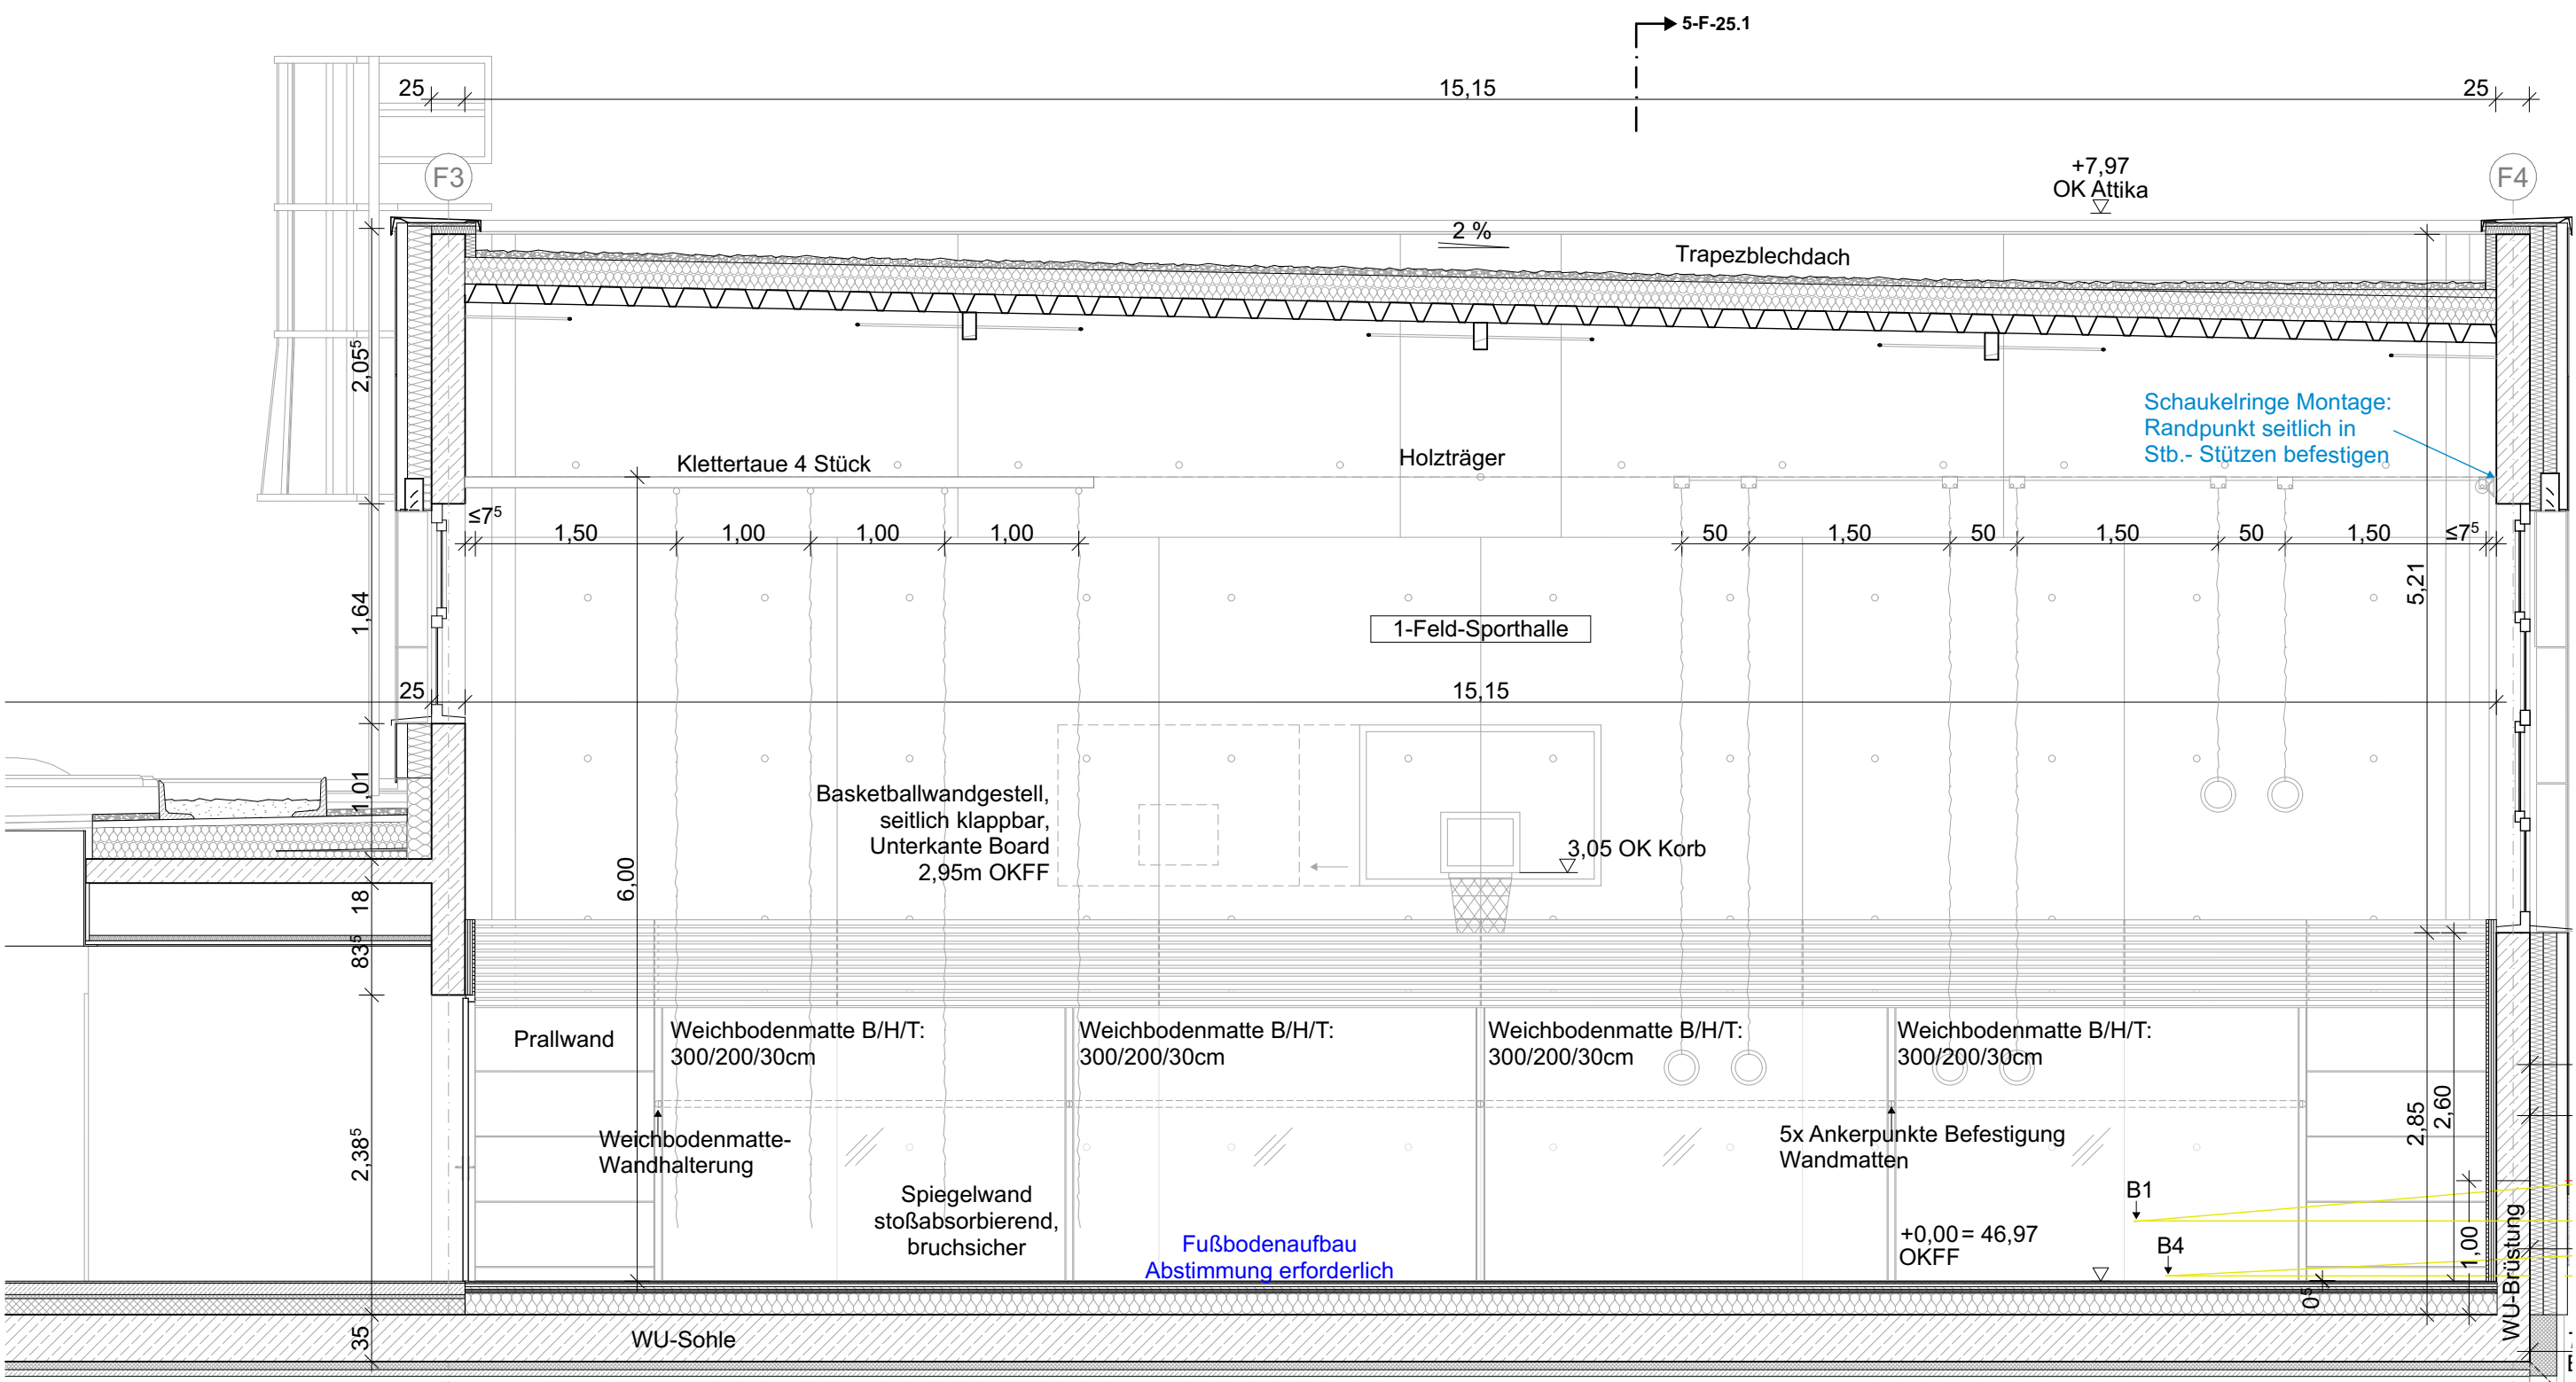


5-F-30.1 Innenansicht Nord Sporthalle

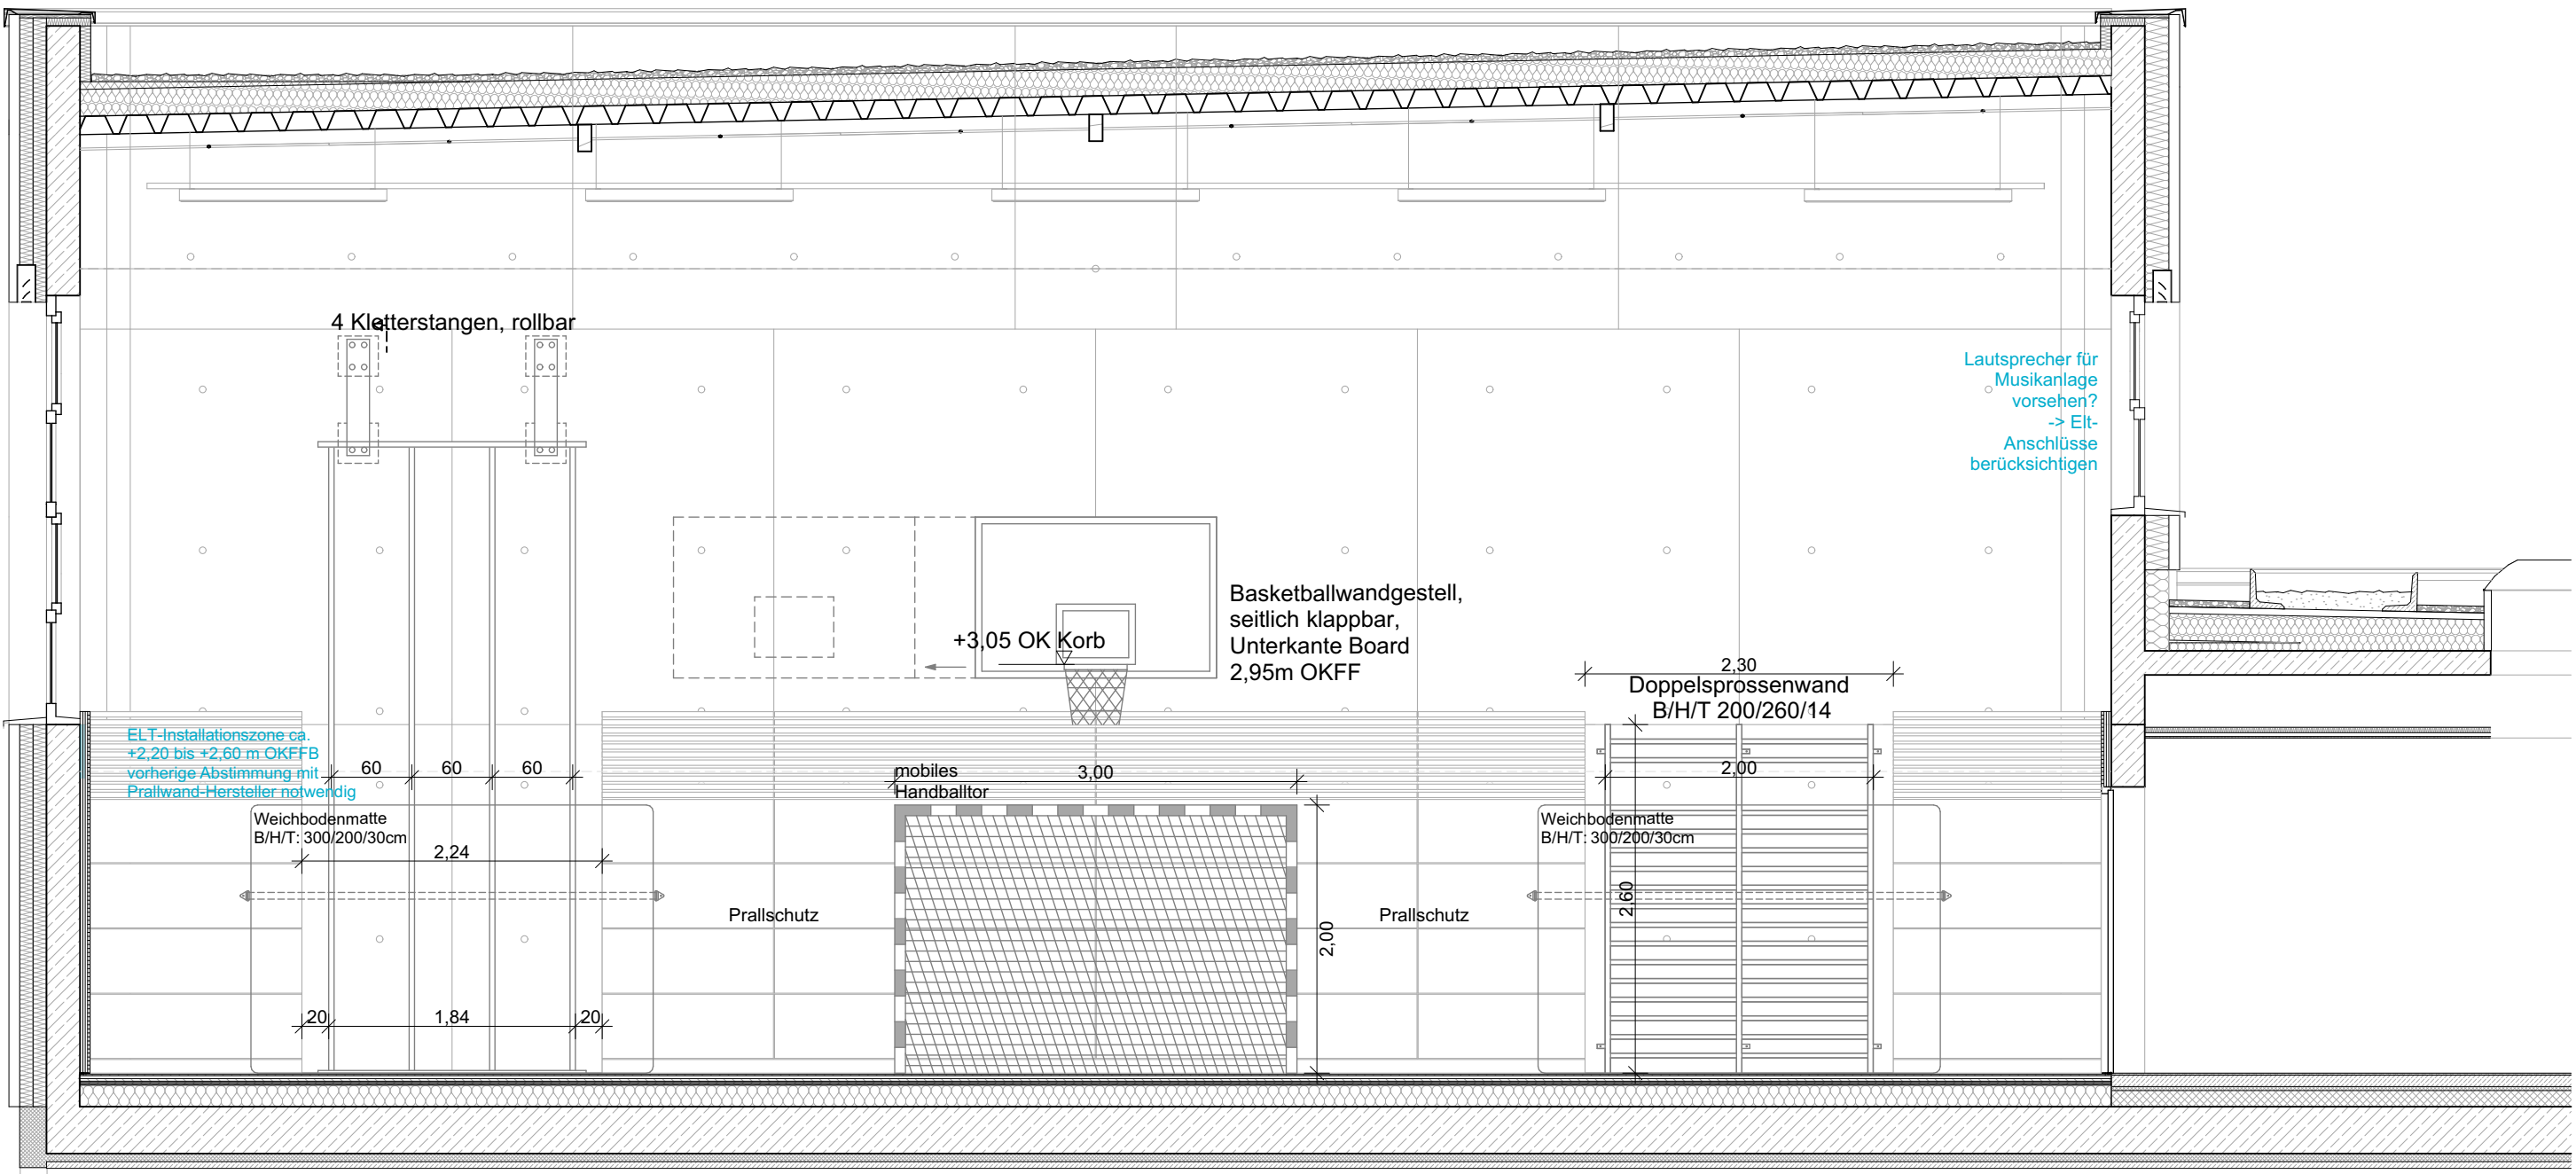

5-F-30.2 Innenansicht Süd Sporthalle

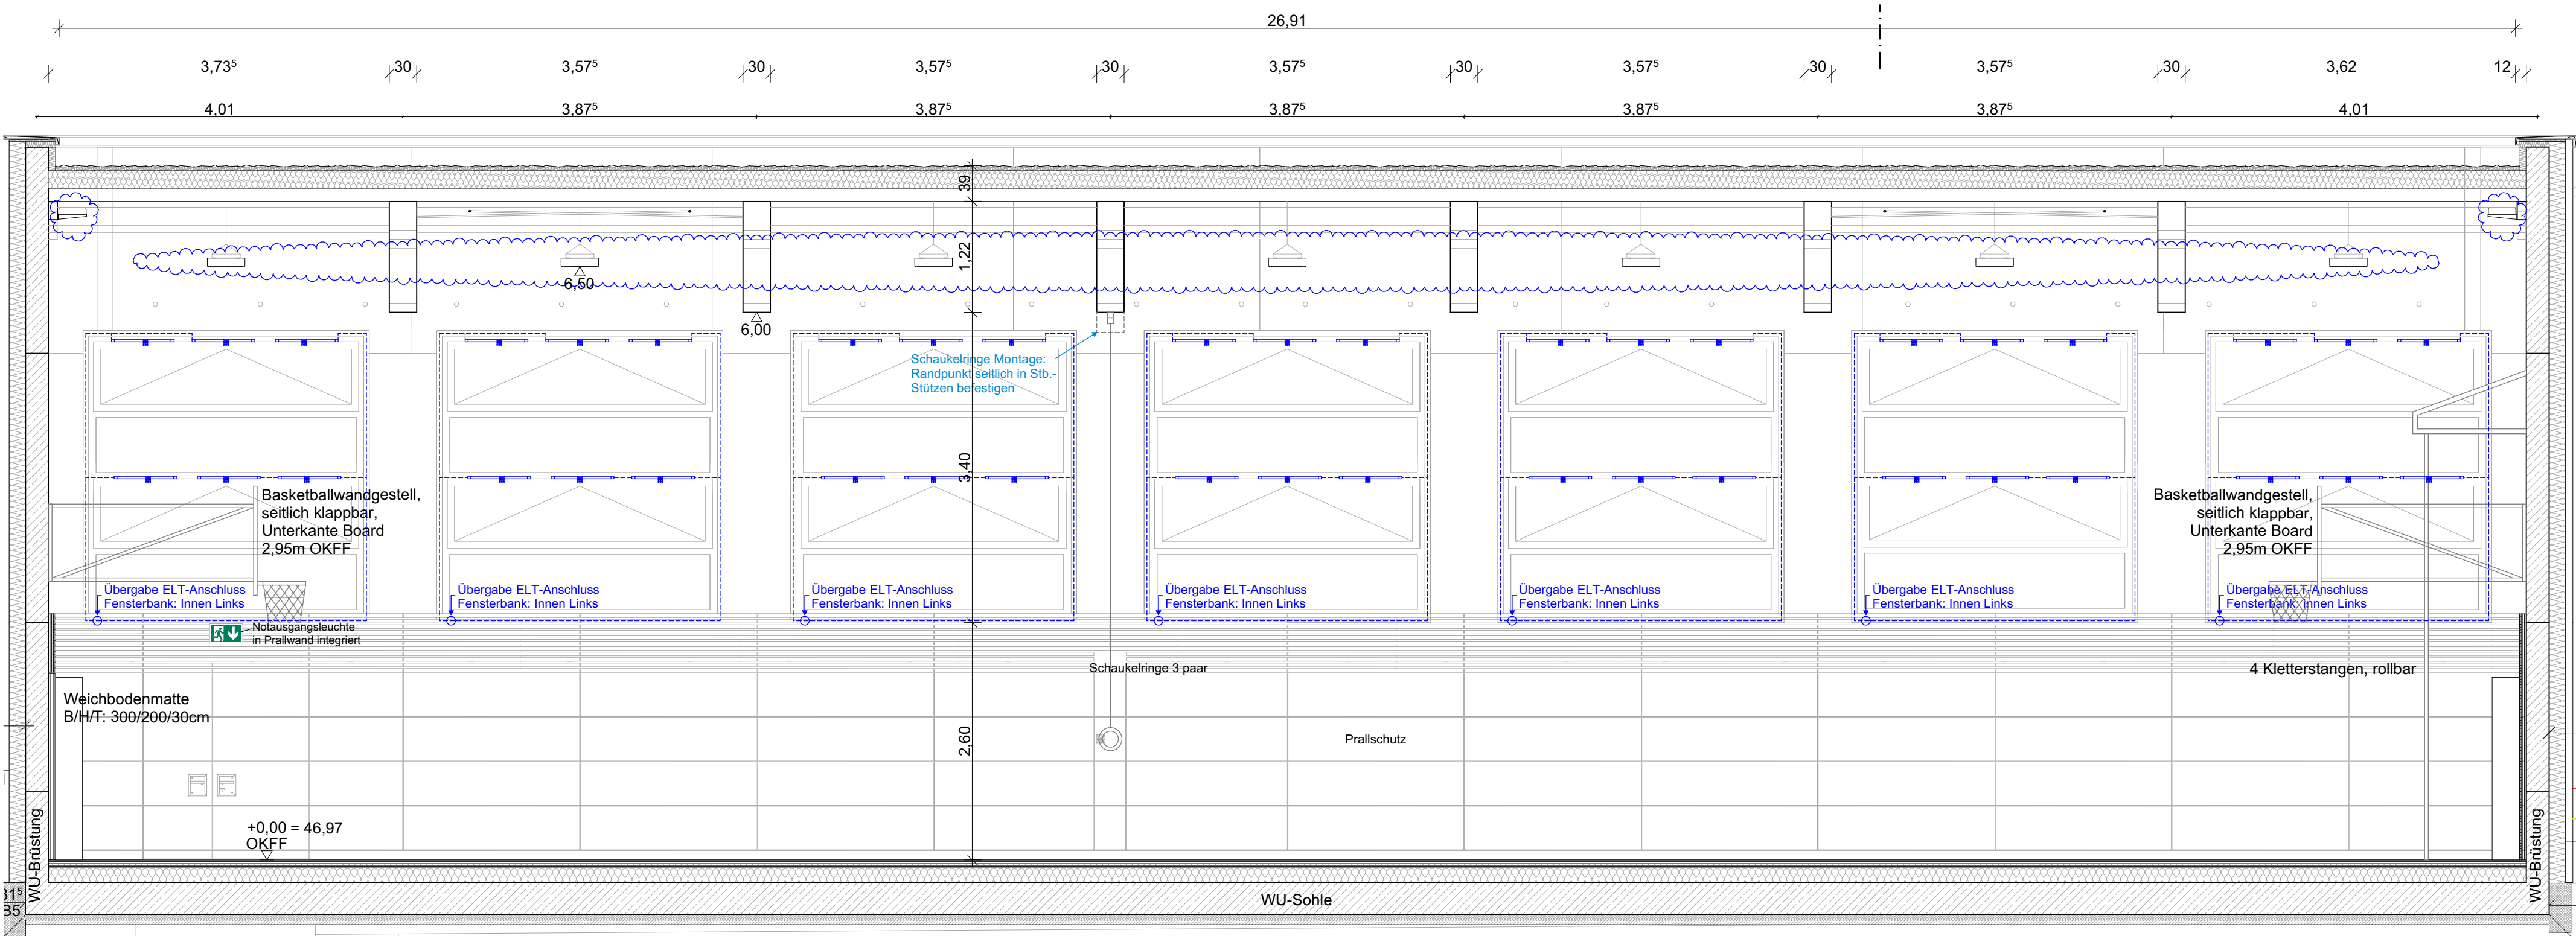


5-F-30.3 Innenansicht Ost Sporthalle

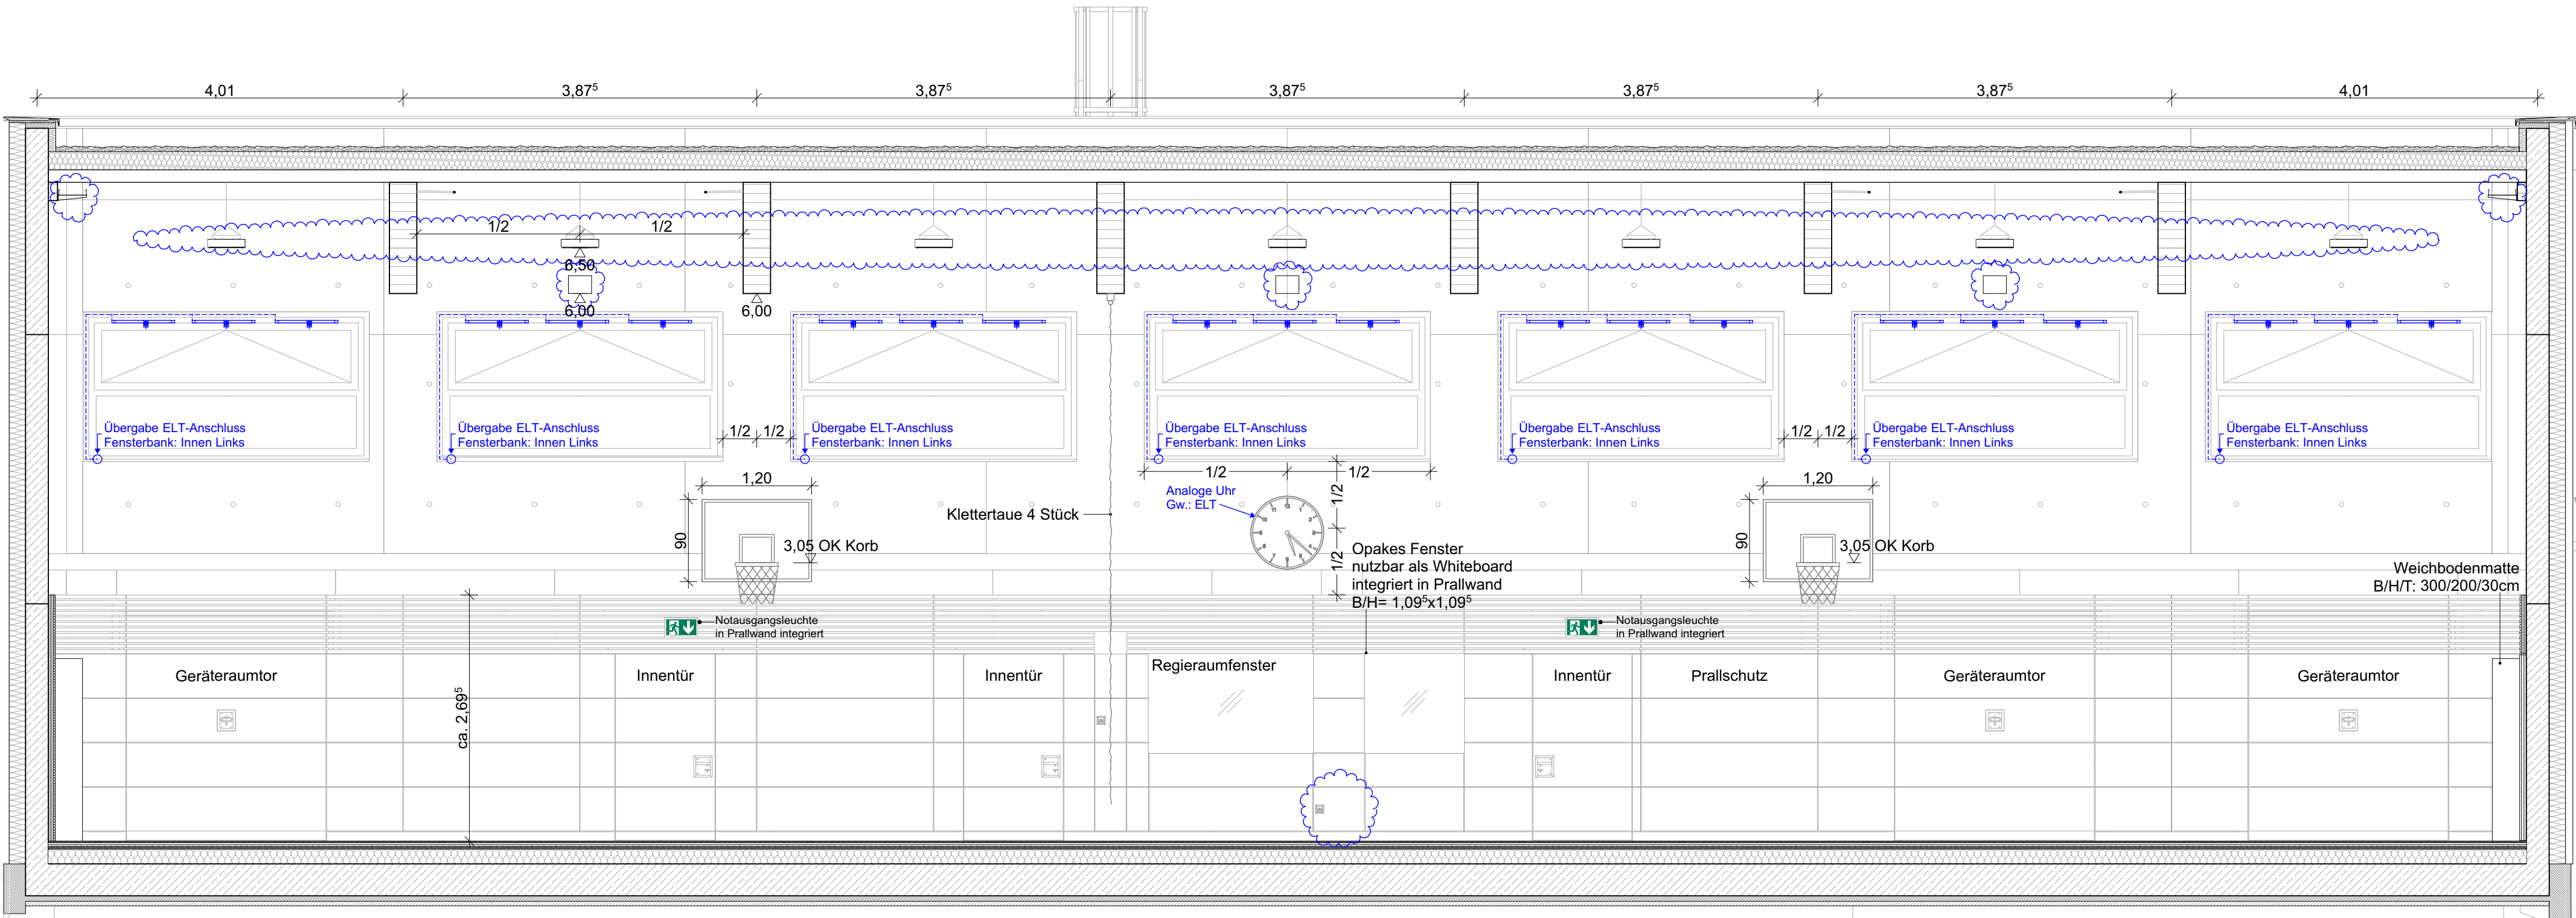

5-F-30.4 Innenansicht West Sporthalle

c	Anpassung Leuchtenhöhe, Lautsprecher, Revi-Tür	24.08.2026	Fm	
b	Anpassung Fensteröffnung, Prallwand und Schalplanung aktualisiert	16.07.2026	Fm	
a	ELT-Anschlüsse Basketball entfernt, Wand-An-/ Einbauten angepasst, Schalung eingezeichnet	17.03.2026	Fm	
Index	Bemerkung / Änderung	Datum	gez.	
Änderungen				

Sämtliche Maße sind eigenverantwortlich am Bau zu prüfen.
Alle Werkpläne sind nur in Verbindung mit den gültigen Berechnungen, Beschreibungen und Plänen der entsprechenden Fachingenieuren gültig.
Alle Rohbauarbeiten sind nur in Verbindung mit der gültigen Statik.
Der Ausführer ist verpflichtet, den Auftraggeber auf etwaige Unstimmigkeiten der Ausführungsunterlagen hinzuweisen (VOB, § 3.3).

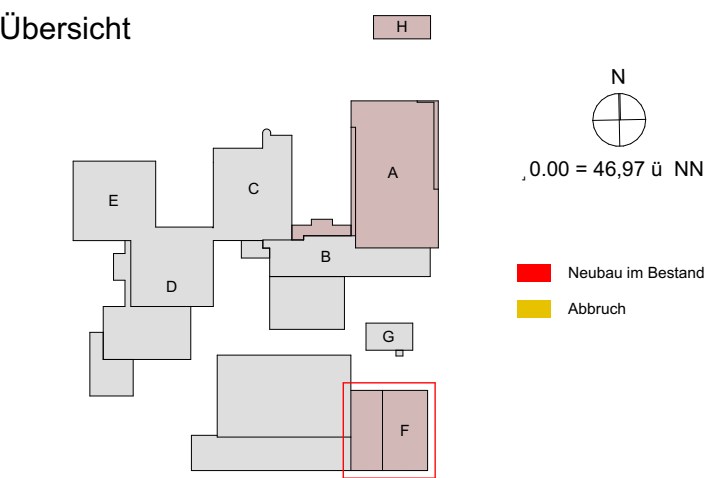

BS-Hinweise nur in Verbindung mit dem Brandschutzkonzept von AIB gültig. Abweichungen sind anzugeben. Benannte Wandqualitäten entsprechen den Mindestanforderungen des BSK.

Bauvorhaben:
Umbau und Erweiterung
Bertolt-Brecht-Gesamtschule
Humboldtstraße 14
30926 Seelze
Bauherr:
Stadt Seelze
Rathausplatz 1
30926 Seelze

Blattgröße: 90x70
Maßstab: 1:50
CAD: 2107_BBG
Bearbeiter: Sz/Jh/Fm
Gezeichnet: MO/Fm
Datum: 24.02.2026