

5-F-31.2 Innenansicht Süd Sporthalle

5-F-31.3 Innenansicht Ost Sporthalle

5-F-31.4 Innenansicht West Sporthalle

e	Schalplanung West angepasst	22.07.2026	Fm
d	Schalplanung West angepasst	15.07.2026	Fm
c	Schalplanung Ost angepasst	24.08.2026	Fm
b	Schalplanung Nord/Süd angepasst	09.06.2026	Fm
a	Anpassung Fenster- und Türröffnung, Binder eingestrichelt	04.05.2026	Fm
Index	Bemerkung / Änderung	Datum	gez.
Änderungen			

Änderungen

LEGENDE

△ = OK Fertigbau	H = Heizung
▽ = OK Fertigbau	E = Elektro
▲ = OK Rohbau	L = Lüftung
▼ = OK Rohbau	G = Gas
⊗ = OK Fertigfußboden	
⊗ = OK Rohfußboden	
Wandschiltz	Stahlbeton
Wanddurchbruch	Mauerwerk
Wandkermborzhone	Trockenbauwand, Gipskarton
Bodendurchbruch/Bodenschiltz	Bestandswand BT C, D, E
Deckendurchbruch/Deckenschiltz	Krit. Gips-schichtabtrag, nicht abtragen
Deckenkermborzhone	Abbruch
Kernbohrung	Sichtbofen
FD = Fundamentsdichtung	Sachpelzbofen
FA = Fundamentausparung	Fugungslattschiff
FS = Fundamentschiltz	Wandfliesen a, Zementputz
WD = Wanddurchbruch	Klinkerriemchen
WK = Wandkermborzhone	Alle Wände ohne Angabe erhalten
WKBSZ = Wandkermborzhone	Gipsputz 1cm!
WA = Wandausparung	Zu-/Abbau
WS = Wandschiltz senkrecht	Motor Raffstore
WW = Wandschiltz waagrecht	Lichtsensor
DD = Deckendurchbruch	Prägemieschneider (PM)
DKBSZ = Deckenkermborzhone	PM mit CO ₂ / Temp.-M.
DKB = Deckenkermborzhone	Brazungsmeister
DA = Deckenausparung	Brandmelder
DS = Deckenschiltz	Sirene
FB = Fußbodendurchbruch	Lauchtreiber
FKBSZ = Fußbodendekkerkermborzhone	Notbeleuchtung
FBZ = Fußbodenschiltz	Notausgang
FBA = Fußbodenausparung	Notausgang-Cube
MT = Metallfenestrie	FSa = Feststellanlage
S = Sanitär	SFR = Schließföhranlage
	MAK = Nichtatomarescher meider
	Stöckdose

Sofern nicht anders als im Grundriss der Statik/Positionspläne angegeben, gelten für die Wände und Tür- und Fensterstürze folgende Positionen:

- 1-W-1 MW-Wand, h=20cm, KS, SFK 20
- 1-W-2 Stb.-Wand, h=24cm, Innenwand
- 1-W-3 Stb.-Wand, h=24cm, Außenwand


Wanddurchbrüche in MW > 60cm sind mit einem KS-Flachsturz abzudecken!

Die angegebenen Brüstungshöhen beschreiben das Maß von OK Fertigfußboden bis OK Rohbaubrüstung!

RAUMKENNUNG		AUFBAUTEN	
Raum Nr.		Fußbodenbeläge	
Raumname		BWS	Betonwerkstein
A	Fläche	L	Linoleum
U	Umfang	F	Fiesen
LRH	Lichte Raumbohle	T	Tischpl.
AH	Abhanghöhe	Wandbeläge	
F	Fußbodenbelag	A	Anstrich
W	Wandbelag	SB	Sichtbeton
D	Deckenmaterial:	F	Fiesen
	Deckenbehandlung	Deckenmaterial:	
		MFP-R	Mineralfaser-Rasterdecke
		GK	Gipskarton
		GK, Loch	Gipskarton gelocht
		Roh	

Sämtliche Maße sind eigenverantwortlich am Bau zu prüfen.
Alle Werkpläne sind nur in Verbindung mit den gültigen Berechnungen,
Beschreibungen und Plänen der entsprechenden Fachingenieuren gültig.
Alle Rohbauangaben nur in Verbindung mit der gültigen Statik.
Der Ausführende ist verpflichtet, den Auftraggeber auf etwaige
Unstimmigkeiten der Ausführungsunterlagen hinzuweisen (VOB, § 3.3).

Übersicht

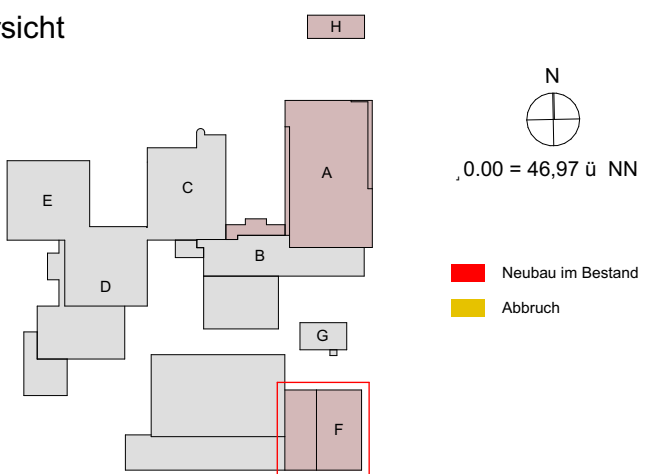

BS-Hinweise nur in Verbindung mit dem Brandschutzkonzept von AIB gültig. Abweichungen sind anzuzeigen. Benannte Wandqualitäten entsprechen den Mindestanforderungen des BSK.

Bauvorhaben:
Umbau und Erweiterung
Bertolt-Brecht-Gesamtschule
Humboldtstraße 14
30926 Seelze

Bauherr:

Stadt Seelze
Rathausplatz 1
30926 Seelze

5-F-31e
 Wandansichten
 Schalplanung
 Sporthalle

Blattgröße: A1
Maßstab: 1:50
CAD: 2107_BBG
Bearbeiter: Sz/Jh/Fm
Gezeichnet: Fm
Datum: 20.03.2026