

Index	Bemerkung / Änderung	Datum	gez.
Änderungen			

 = Siehe Plan Fachplanung ELT:
Leerrohrplanung BTA, Plan Nr.: 13566002

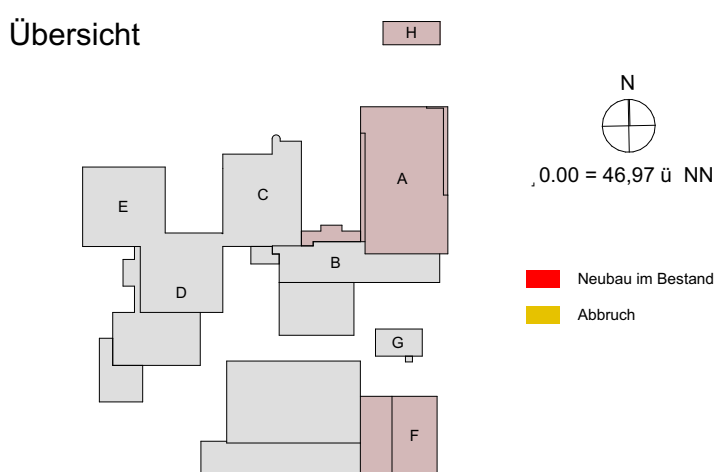
LEGENDE

- | | |
|--|--|
| △ = OK Fenstribau | S = Sanitär |
| ▲ = UK Fenstribau | H = Heizung |
| △ = OK Rohbau | E = Elektro |
| ▲ = UK Rohbau | L = Lüftung |
| ⊕ = OK Fenstribußboden | G = Gas |
| ⊕ = OK Rohfußboden | |
| | MATERIALITÄTEN |
|  Wandschlitze |  Stahlbeton |
|  Wanddurchbruch |  Mauwerk |
|  Wandkernbohrung |  Trockenbauwand, Gipskarton |
|  Deckendurchbruch/Boodenschlitz |  Bestandswände BT, C, E |
|  Deckendurchbruch/Deckenschlitz |  Gips-Decken-Deckung |
|  Kernbohrung |  Gips-Wand-Deckung |
| |  Abbruch |
| FD = Fundamentdurchbruch | ✓ Sichtbeton |
| FA = Fundamenteausparung | ✓ Spachtelputz |
| FS = Fundamentschlitz | ✓ Fugengitterglas |
| WD = Wanddurchbruch | ✓ Wandfliesen a Spachtelputz |
| WKb = Wandkernbohrung | ✓ Wandfliesen a Gipsputz |
| WRKb = Wandkernbohrung | Alle Wände ohne Angabe erhalten |
| WA = Wandausparung | Gipsputz 1cm! |
| WS = Wandschlitz senkrecht | • Zu-/Abtutt |
| WW = Wandschlitz waagrecht | • Mole Ralfstore |
| DD = Deckendurchbruch | • Lichtsensor |
| DKb2 = Deckenkernbohrung | • Präsenzmelder (PM) |
| DKb1 = Deckenkernbohrung | • PM inkl. CO ₂ / Temp.-M. |
| DA = Deckenausparung | • Bewegungsmelder |
| DS = Deckenschlitz | • Brandmelder |
| ⊕ = Deckenschlitz | • Sirene |
| FB = Fußbodendurchbruch | • Lautsprecher |
| FKb2 = Fußbodenkernbohrung | • Notbeleuchtung |
| FBb = Fußbodenschlitz | • Notbeleuchtung |
| FBA = Fußbodenausparung | • Notausgang |
| MT = Materialtrenschiene | • Notausgang-Cube |
| | FS = Feststellanlage |
| | SFR = Schließlogikregulierung |

Die angegebenen Brüstungshöhen beschreiben das Maß von OK Fertigfußboden bis OK Rohbaubrüstung!

RAUMKENNUNG		AUFBAUTEN	
Raum nr.		Fußbodenbelag	
Raumname		BWS	Betonwerkstein
A	Fläche	L	Linoleum
U	Umfang	F	Fiesen
LRH	Lichte Raumnöhe	T	Tappich
AH	Abhanghöhe	Wandbelag	
F	Fußbodenbelag	A	Anstrich
W	Wandbelag	SB	Sichtbeton
D	Deckenmaterial;	F	Fiesen
	Deckenbehandlung	Deckenmaterial	
		MFF-R	Mineralfaser-Rasterdecke
		GK	Gipskarton
		GK, Loch	Gipskarton gelocht
		R	Roh

Sämtliche Maße sind eigenverantwortlich am Bau zu prüfen.
Alle Werkpläne sind nur in Verbindung mit den gültigen Berechnungen,
Beschreibungen und Plänen der entsprechenden Fachingenieuren gültig.
Alle Rohbauangaben nur in Verbindung mit der gültigen Statik.
Der Ausführende ist verpflichtet, den Auftraggeber auf etwaige
Unstimmigkeiten der Ausführungsunterlagen hinzuweisen (VOB, § 3.3).

Übersicht H

BS-Hinweise nur in Verbindung mit dem Brandschutzkonzept von AIB
gültig. Abweichungen sind anzuzeigen. Benannte Wandqualitäten
entsprechen den Mindestanforderungen des BSK.

ARBEITSBLATT

03.06.2026

Bauvorhaben:
Umbau und Erweiterung
Bertolt-Brecht-Gesamtschule
Humboldtstraße 14
30926 Seelze

Bauherr:

Stadt Seelze
Rathausplatz 1
30926 Seelze

5-C-402 Blattgröße: A1
Maßstab: 1:20

Teek. Lehrerstation
+ F30-Holzfenster
1.+2.OG
Achse CD/C3-C4

Blattgröße: A1
Maßstab: 1:20
CAD: 2107_BBG
Bearbeiter: Sz/Jh/Bat
Gezeichnet: Bat
Datum:

