


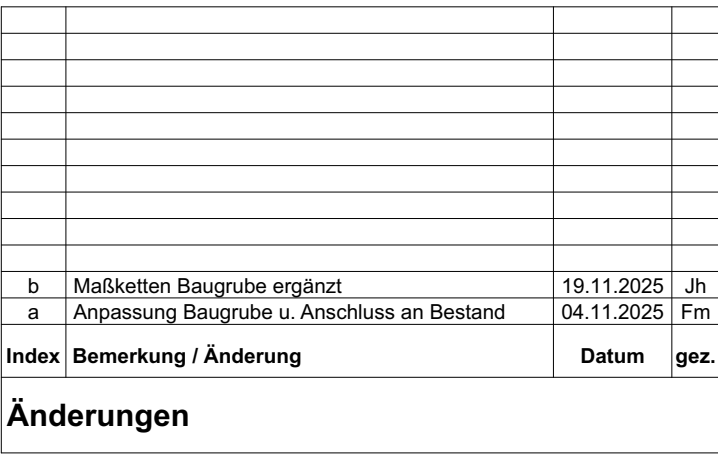

△ = OK Fertigbau	H = Heizung
▽ = OK Elektro	E = Elektro
▲ = OK Rohbau	L = Lüftung
△ = OK Rohbau	G = Gas
⊕ = OK Fertigfußboden	
⊙ = OK Rohfußboden	
	MATERIALTÄTEN
	Stahlbeton
	Mauerwerk
	Trockenbauwand, Gipskarton
	Bestandswand BT, C, D, E
Wandschlit	Abbruch
Wanddurchbruch	Sichtbeton
Wandbohrbohrzone	Spachtelputz
Bodendurchbruch/Bodenschlitz	Fugenglattstrich
Deckendurchbruch/Deckenschlitz	Wandfliesen a. Spachtelputz
Deckenbohrbohrzone	Wandfliesen a. Gipsputz
Kernbohrung	
FD = Fundamentdurchbruch	Alle Wände ohne Angabe erhalten
FA = Fundamentaussparung	Gipsputz 1cm!
FS = Fundamentschlitz	Zuvorfall
WD = Wanddurchbruch	Motor Rauffastre
WB = Wandbohrbohrzone	Lichtsenor
WA = Wandaussparung	Preiszementier (PM)
WS = Wandschlitz senkrecht	PM mit CO_2 / Temp.-M.
WG = Wandschlitz waagrecht	Bewegungsänder
DD = Deckendurchbruch	Brandmelder
DKBZ = Deckenbohrbohrzone	Sirene
DA = Deckenkernebohrung	Lautsprecher
DB = Deckenaussparung	Notebeleuchtung
DS = Deckenschlitz	Noteabgleichung
FB = Fußbodendurchbruch	Notausgang
FKBZ = Fußbodenbohrbohrzone	Notausgang-Cube
FBS = Fußbodenschlitz	FSA = Feststellanlage
FBA = Fußbodenaussparung	SFS = Schallschlagregler
MT = Materialtrennlinie	NAMG = Nichtaumatmoscher melder
S = Sanitär	Steckdose

Sofern nicht anders als im Grundriss der Statik/Positionspläne angegeben, gelten für die Wände und Tür- und Fensterstürze folgende Positionen:

1-VV-1	MW-Wand, h=20cm, KS, SFK 20
1-VV-2	Stb.-Wand, h=24cm, Innenwand
1-VV-3	Stb.-Wand, h=24cm, Außenwand


Wanddurchbrüche in MW > 60cm sind mit einem KS-Flachsturz abzudecken!

Die angegebenen Brüstungshöhen beschreiben das Maß von
OK Fertigfußboden bis OK Rohbaubrüstung!

RAUMKENNUNG		AUFBAUTEN	
Raum Nr.		Fußbodenbelag	
Raumname		BWS	Betonwerkstein
A	Fläche	L	Linoleum
U	Umfang	F	Fliesen
LRH	Lichte Raumhöhe	T	Teppich
AH	Abhanghöhe	Wandbelag	
F	Fußbodenbelag	A	Anstrich
W	Wandbelag	SB	Sichtbeton
D	Deckenmaterial;	F	Fliesen
	Deckenbehandlung	Deckenmaterial	
		MFP-R	Mineralfaser-Rasterdecke
		GK	Gipskarton
		GK, Loch	Gipskarton gelocht
		R	Roh

Sämtliche Maße sind eigenverantwortlich am Bau zu prüfen.
Alle Werkpläne sind nur in Verbindung mit den gültigen Berechnungen,
Beschreibungen und Plänen der entsprechenden Fachingenieuren gültig.
Alle Rohbauangaben nur in Verbindung mit der gültigen Statik.
Der Ausführende ist verpflichtet, den Auftraggeber auf etwaige
Unstimmigkeiten der Ausführungsunterlagen hinzuweisen (VOB, § 3.3).

Übersicht

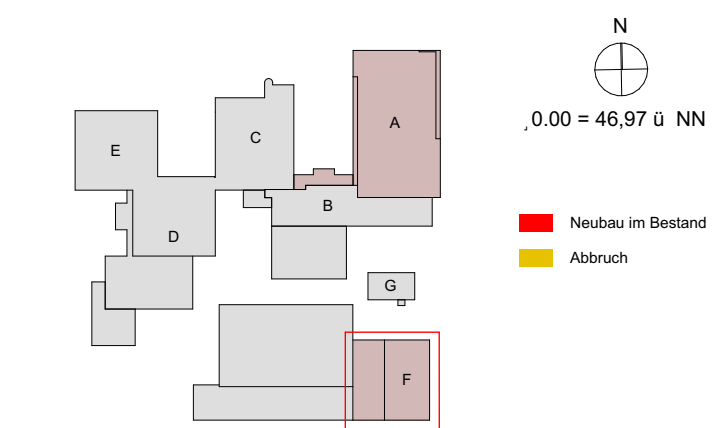

BS-Hinweise nur in Verbindung mit dem Brandschutzkonzept von AIB
gültig. Abweichungen sind anzuzeigen. Benannte Wandqualitäten
entsprechen den Mindestanforderungen des BSK.

Bauvorhaben:
Umbau und Erweiterung
Bertolt-Brecht-Gesamtschule
Humboldtstraße 14
30926 Seelze

Bauherr:
Stadt Seelze
Rathausplatz 1
30926 Seelze

5-F-25b

Schnitte Bauteil F

Blattgröße: A1
Maßstab: 1:50
CAD: 2107_BBG
Bearbeiter: Sz/Jh/Fm
Gezeichnet: TS/Ph/MO
Datum: 24.06.2025

5-F-25.1 Längsschnitt | Blickrichtung Osten



5-F-25.2 Querschnitt | Blickrichtung Norden