




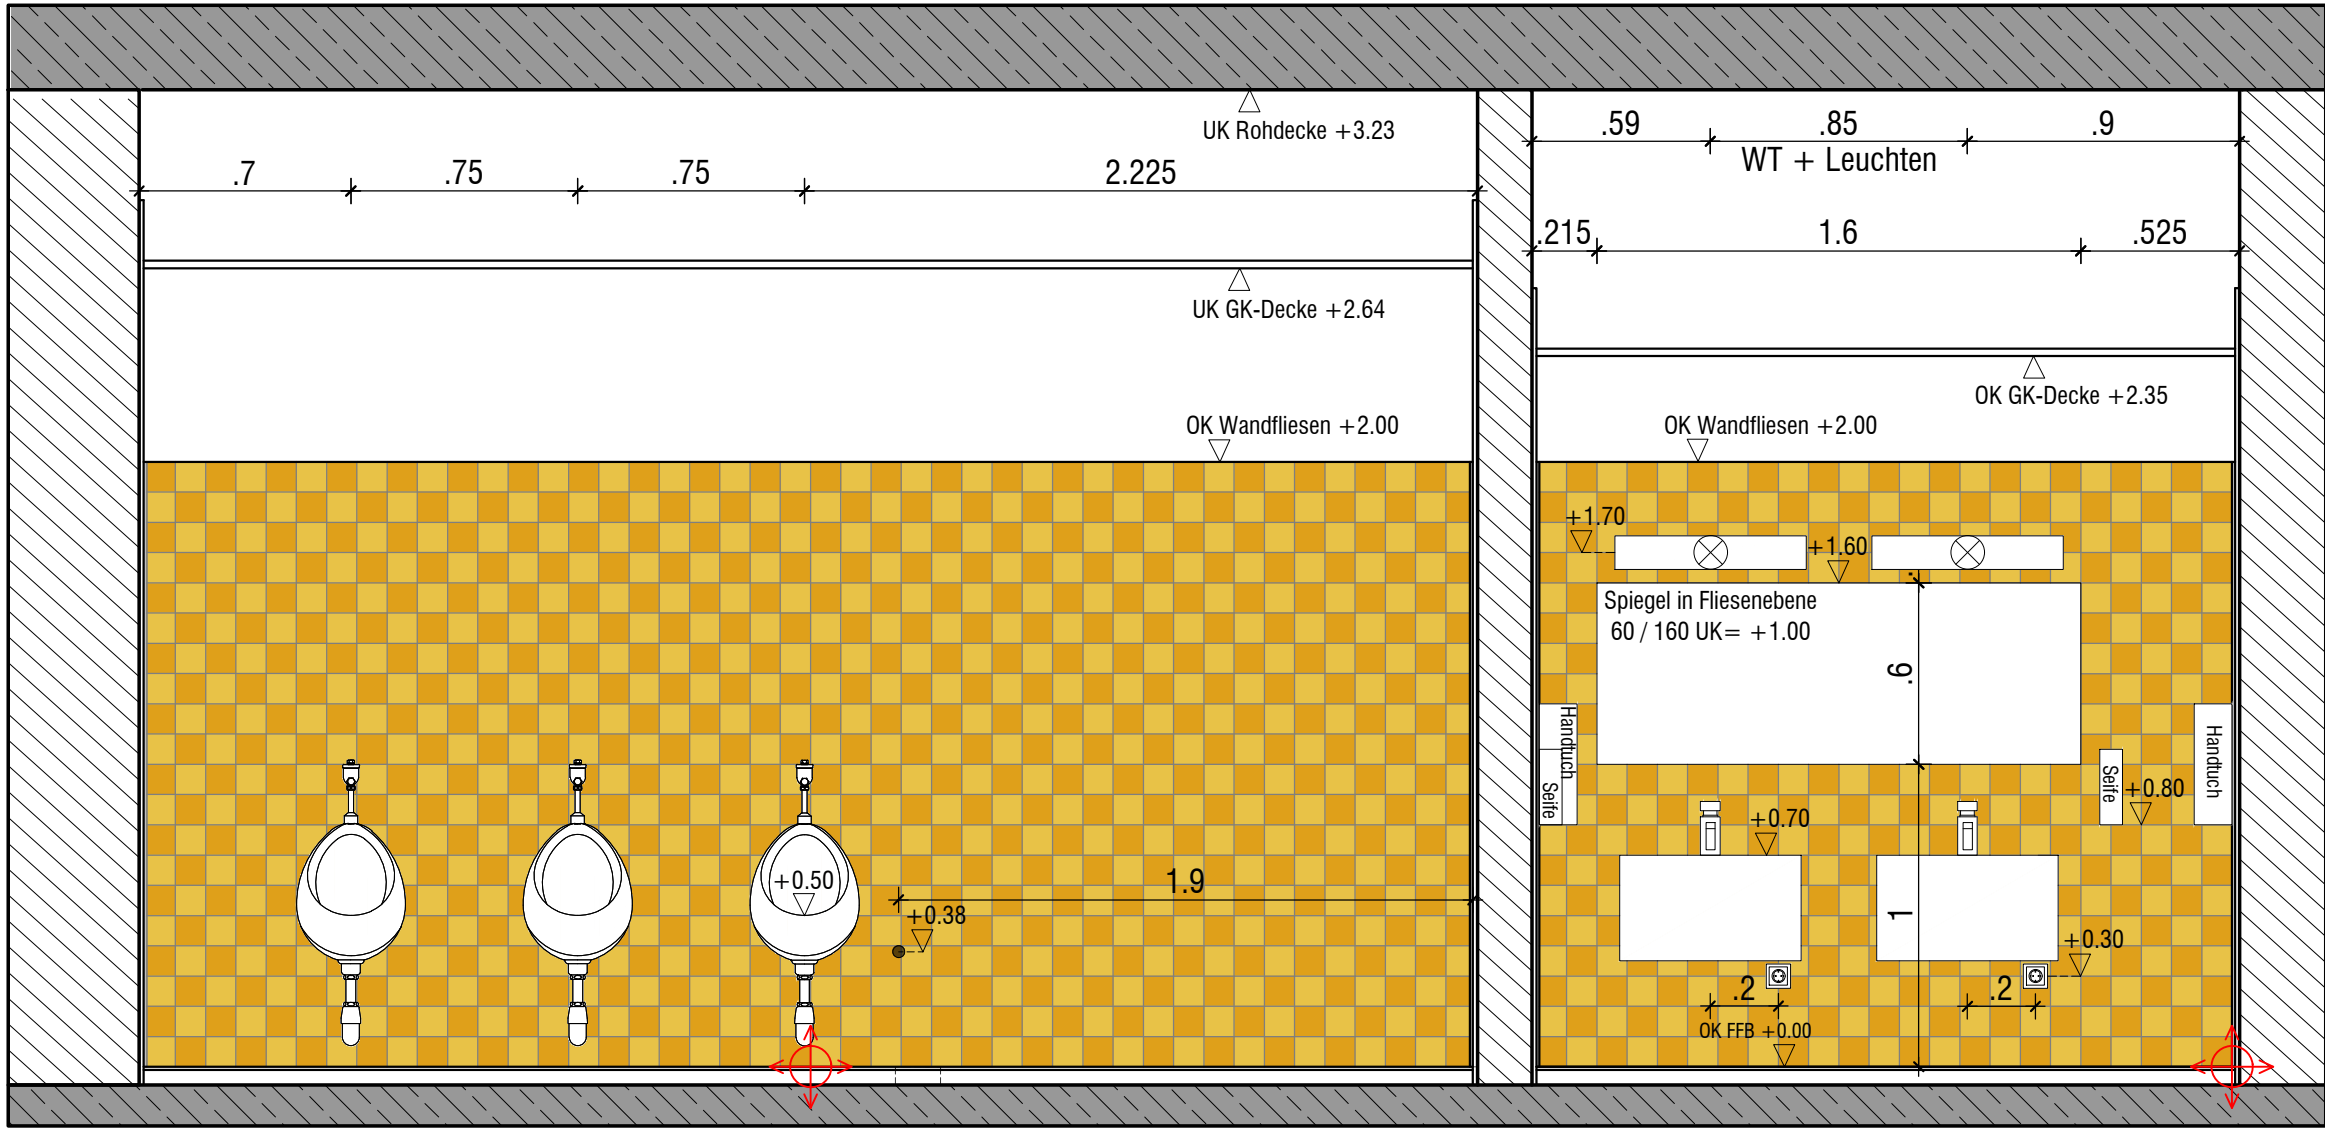


1 M109 WC Jungen

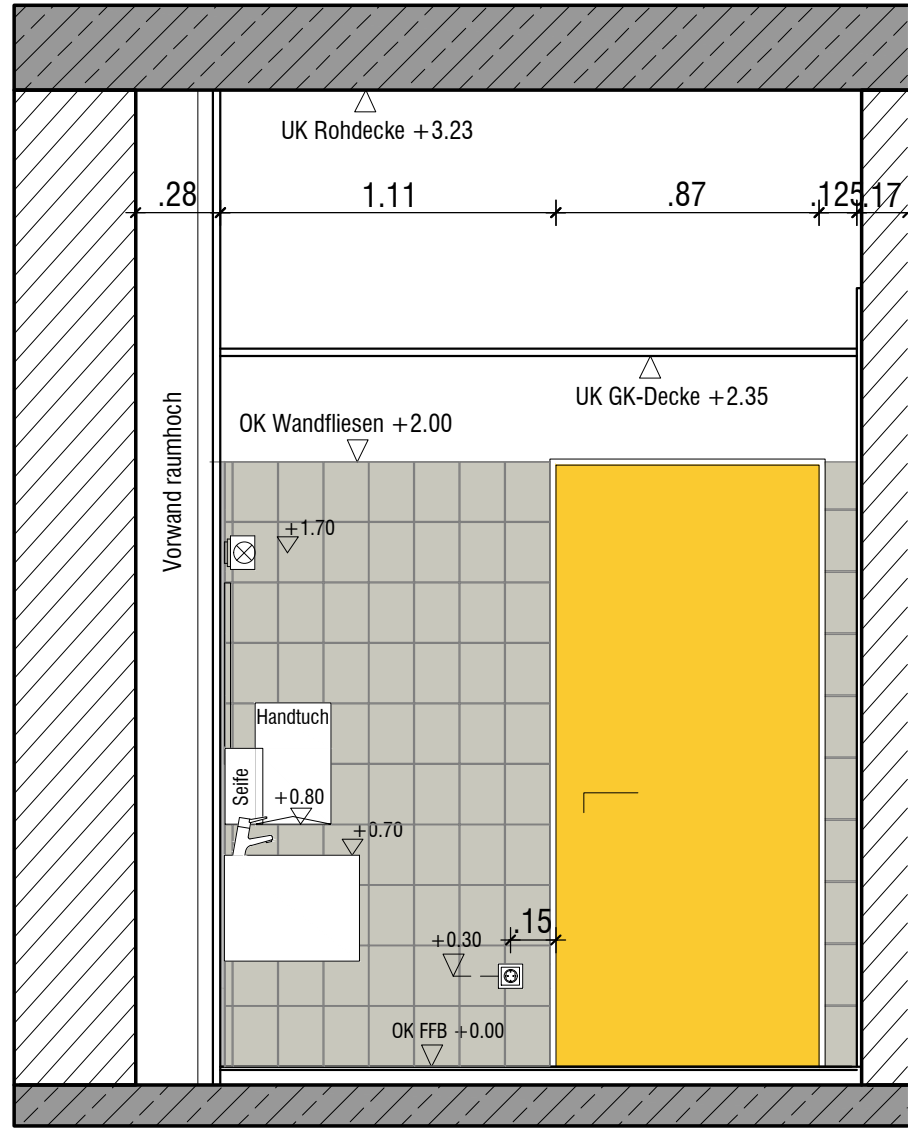


2 M109 WC Jungen

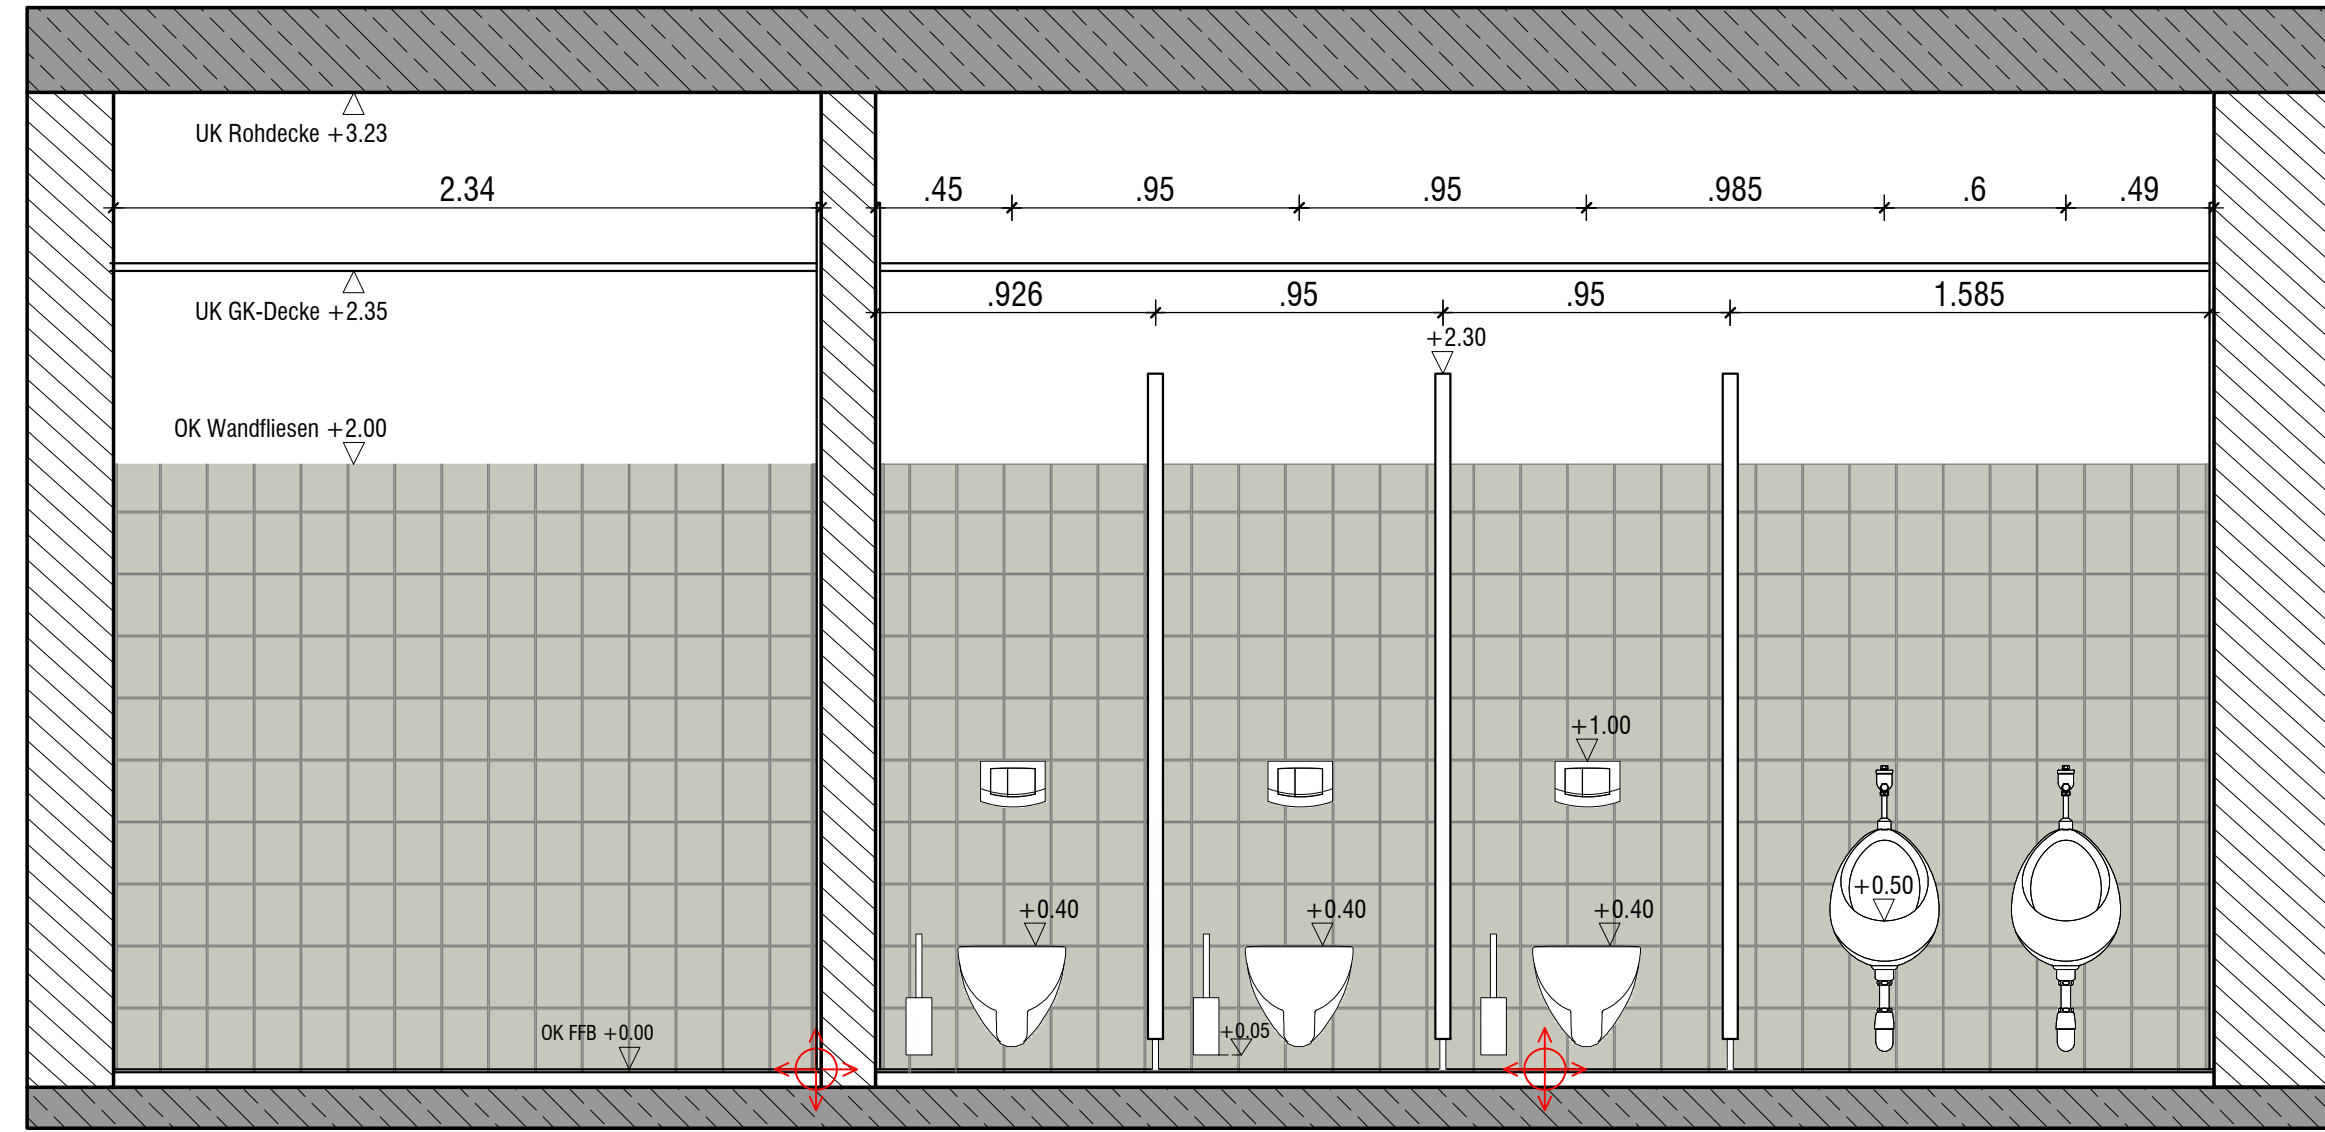


3 M109 WC Jungen

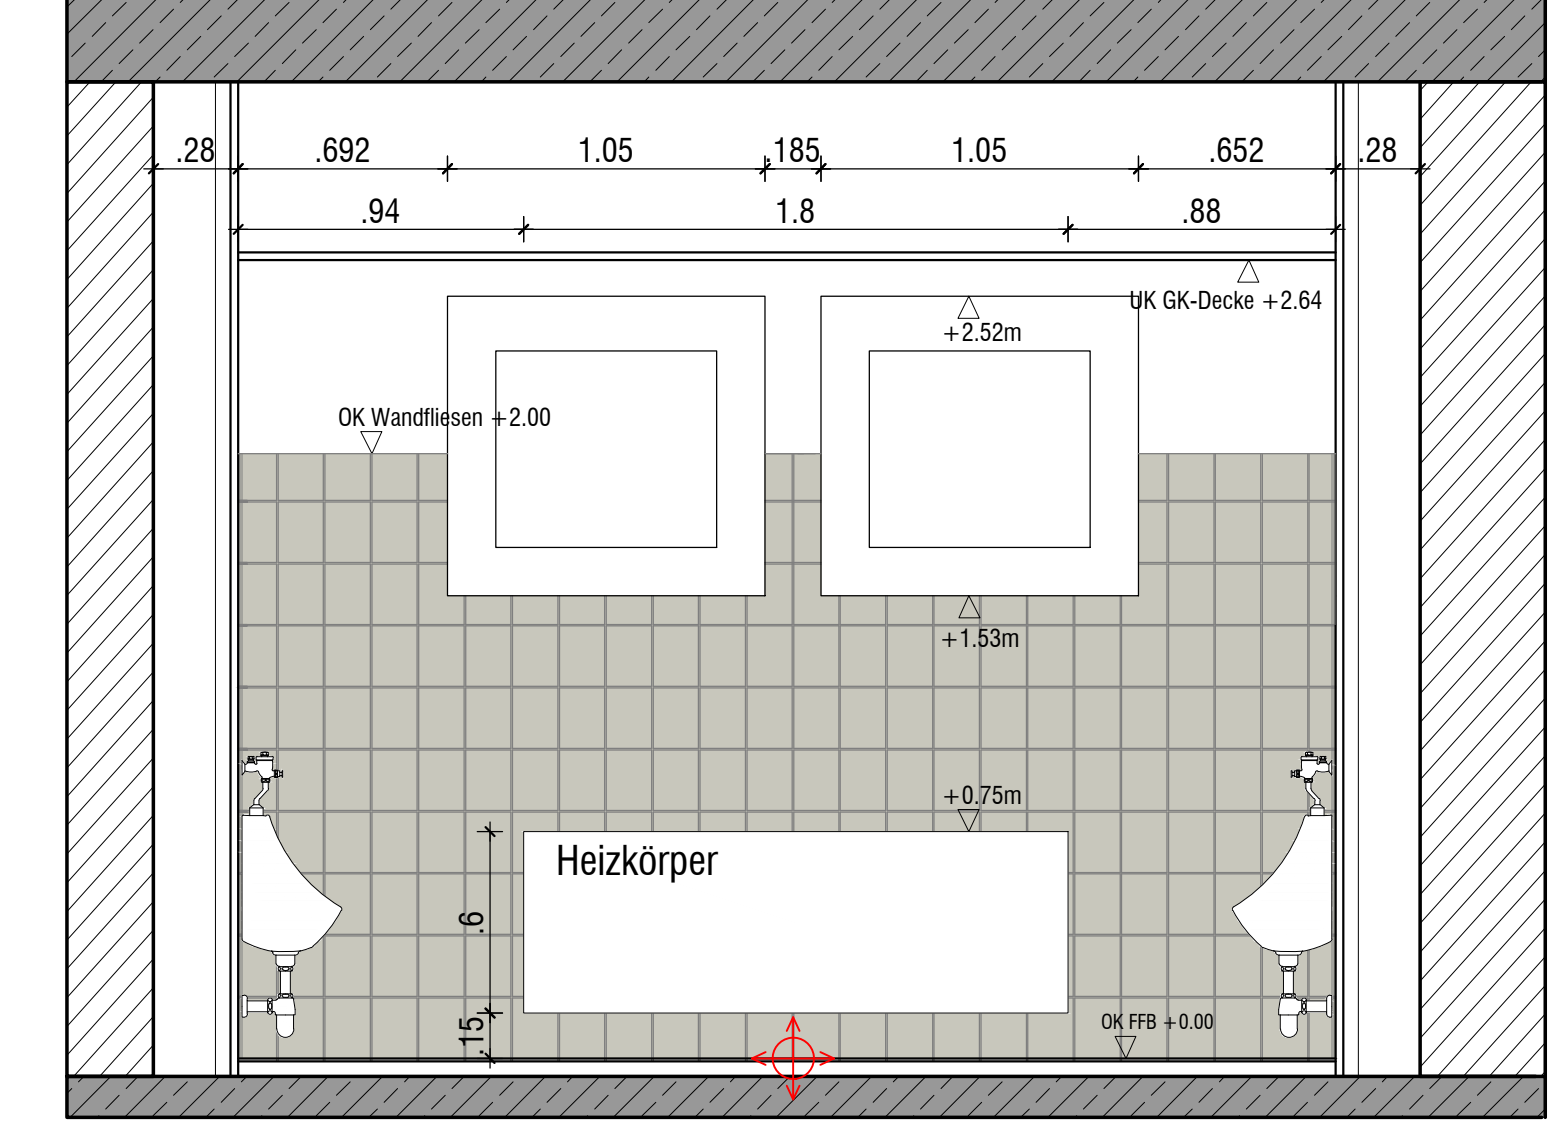

4 M109 WC Jungen

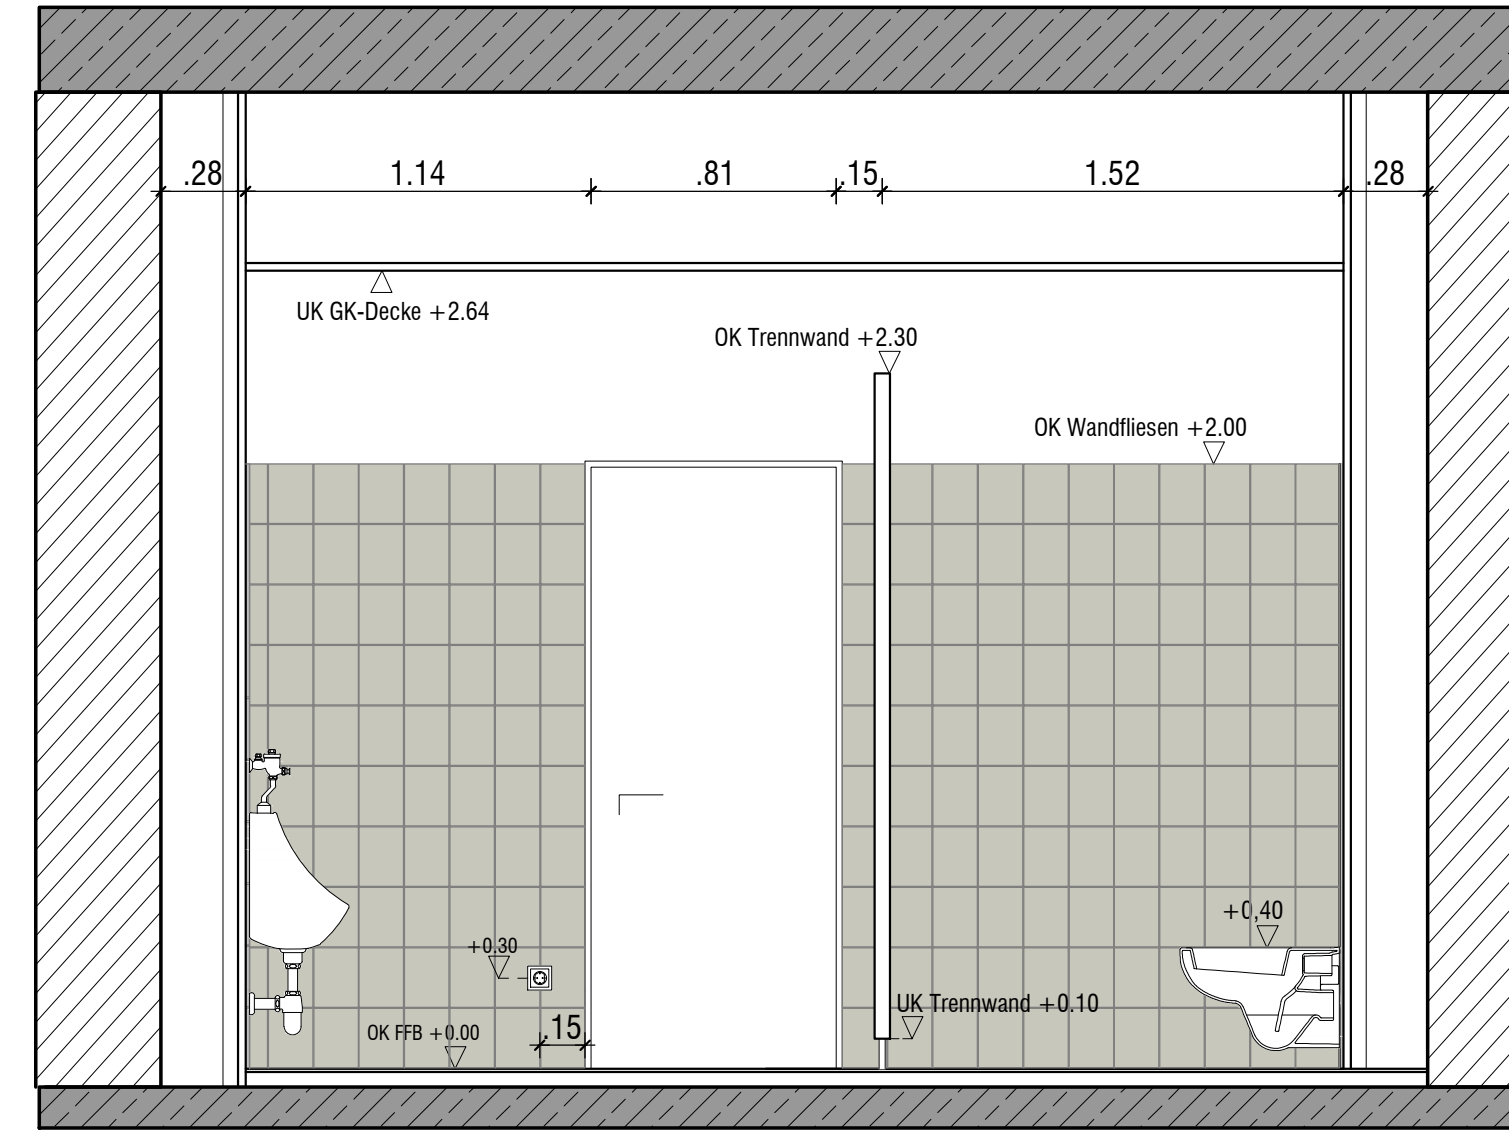

5 M109 WC Jungen

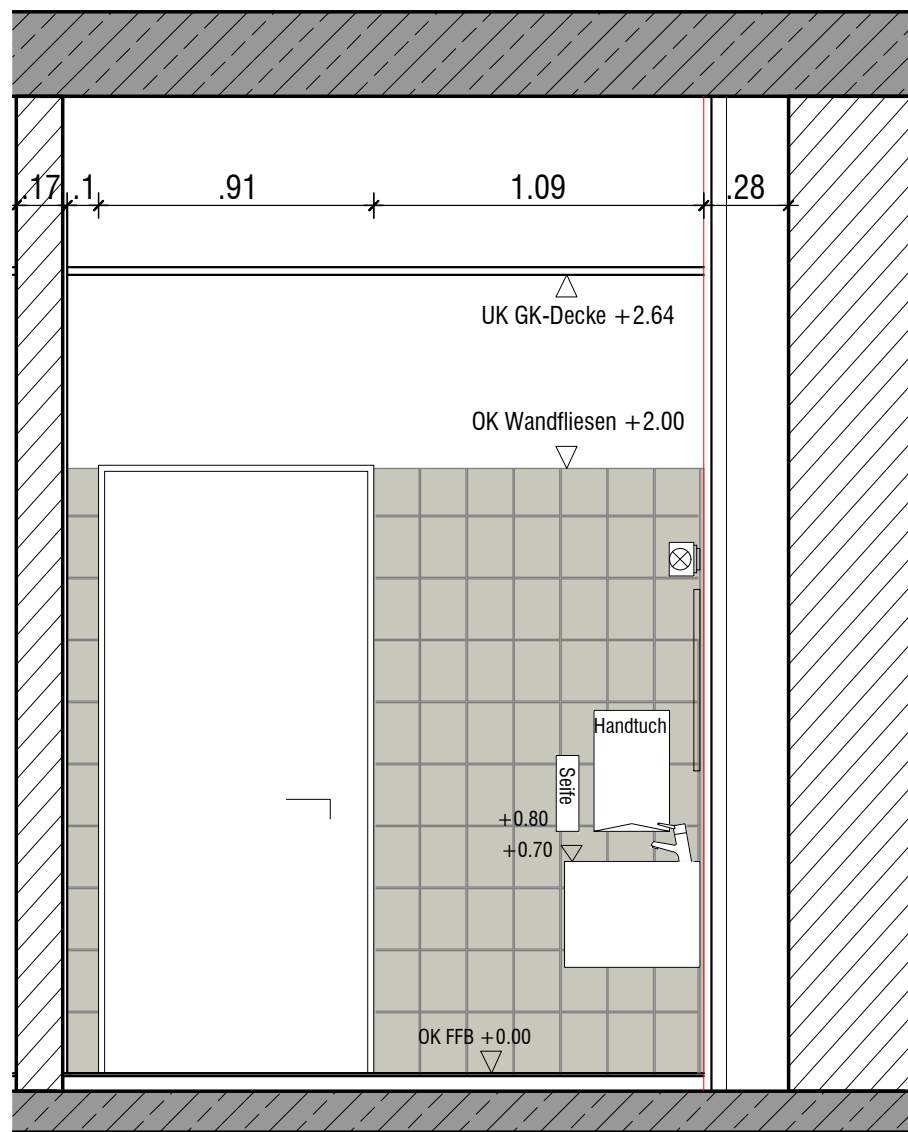


6 M109 WC Jungen

109
WC Jungen
A m²: 23.37
U m: 24.93
RH roh: 3.29
RH IL: 2.64
Boden: FB
Wand: KP, D, FW
Decke: GK

LEGENDE	
	Wandfliesen, 20 x 15 cm
	Epoxidharzboden, dunkelgrau
	Position Wandfliesen
	Wandfliesen gelb/orange 10 x 10cm

INDEX	ÄNDERUNGEN	DATUM	GEZ.
d	Höhe Abhangslecke, allg. Anpassungen	19.05.2025	
c	Vermahlung Spiegelslecke, Anpassung Format	13.03.2024	
b	Handtuch- und Seifenspender ergänzt	08.02.2024	
a	Vorwand für WCslecke + Urinale jetzt raumhoch	31.01.2024	

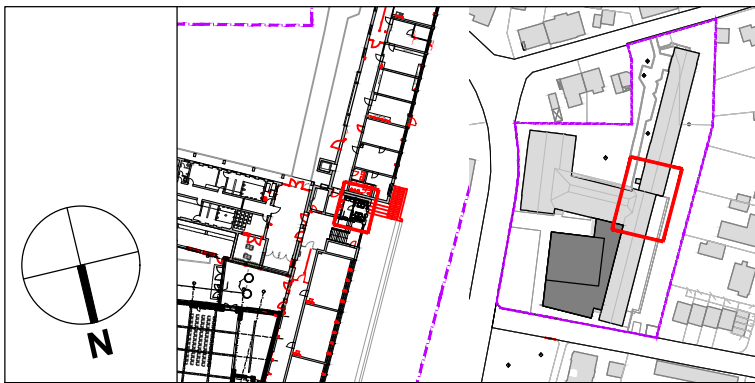

ANSCHRIFT
BAUHERR
Stadt Seelze
Rathausplatz 1
30926 Seelze

PROJEKT
Anbau Mensa und Umbau Bestand
Regenbogenschule Seelze
Humboldtstraße 10
30926 Seelze

PLAN
Ausführungsplanung

1. Obergeschoss 109 Jungen WC Fliesenpiegel

MAßSTAB
1:25

FORMAT
750/594

GEZ.
DATUM
10.03.2023

PROJEKTNR.:
18039a


PLANNR.:
A-G109 FS

INDEX
d

BAUHERR
ARCHITEKT

VORABZUG

ALLE MAßE SIND AM BAU ZU PRÜFEN
DESE ZEICHNUNG IST URHEBERRECHTLICH GESCHÜTZT

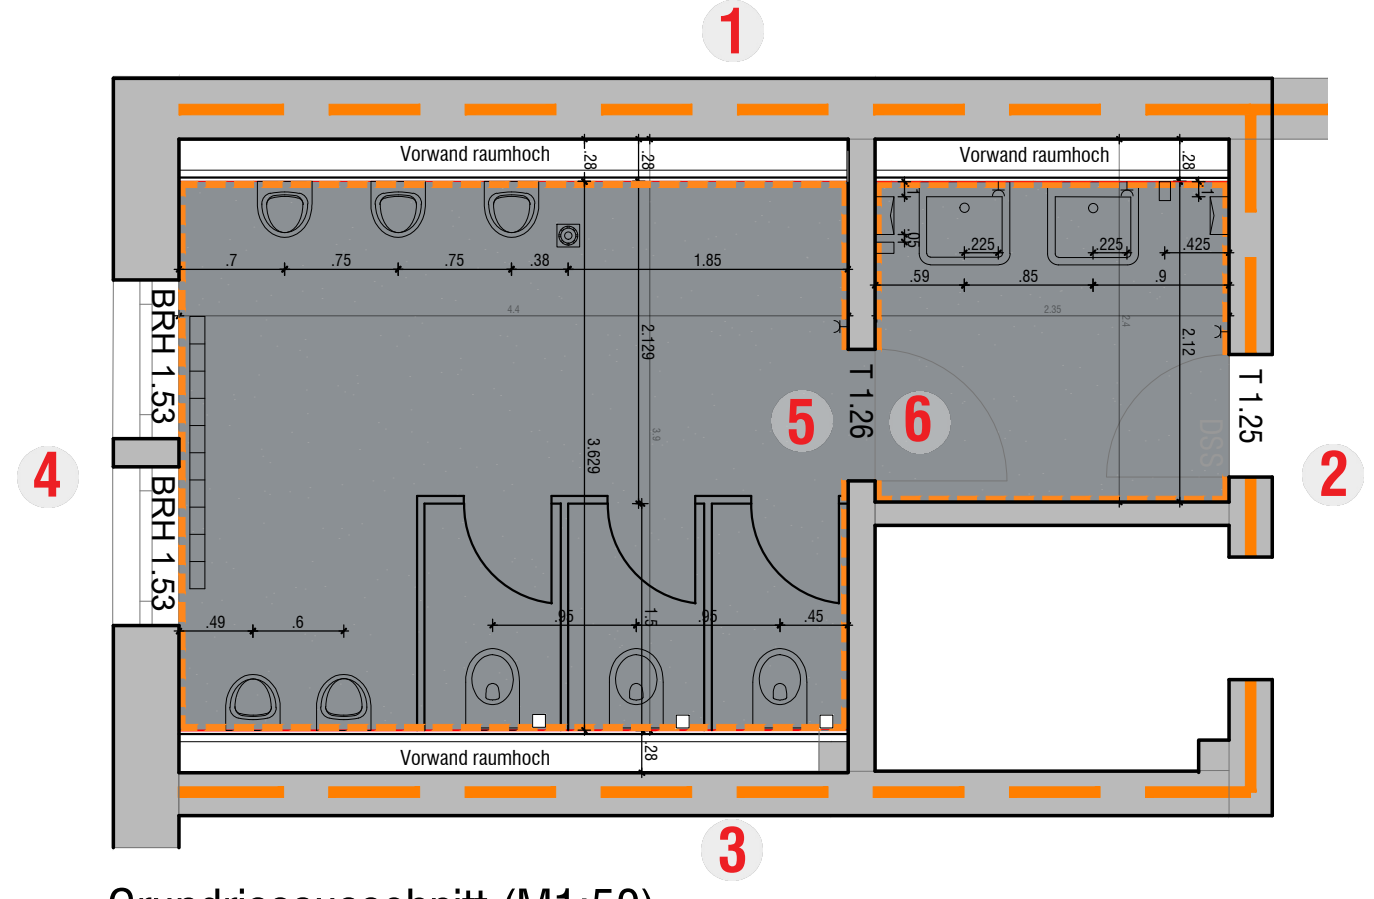

Grundrissausschnitt (M1:50)