




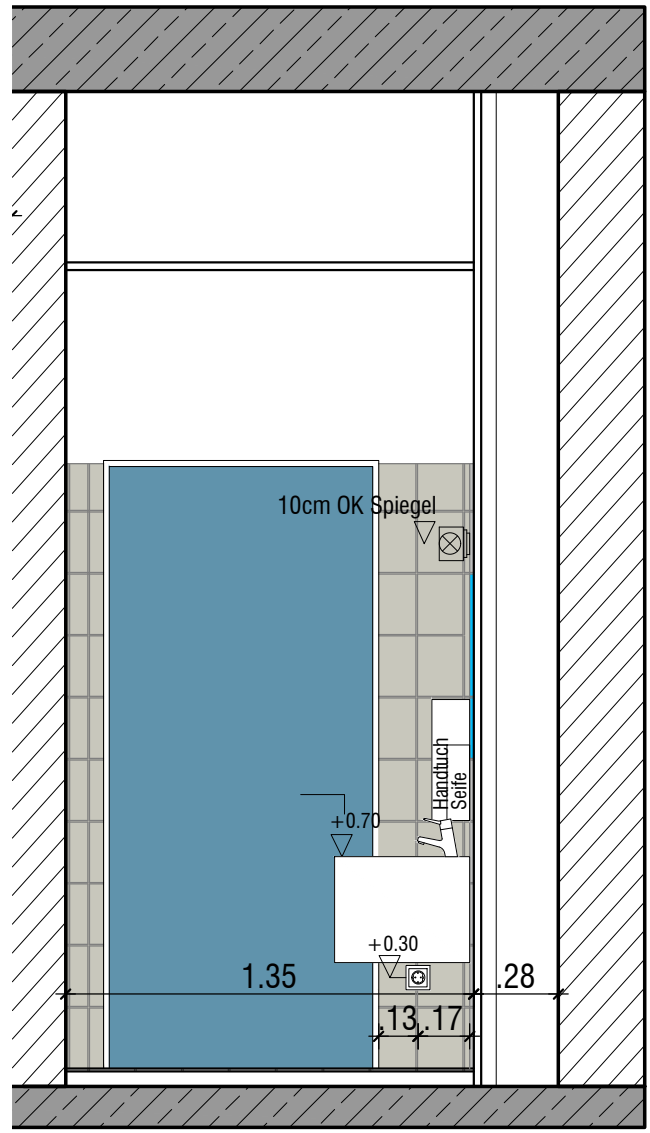


1 M203 WC Jungen

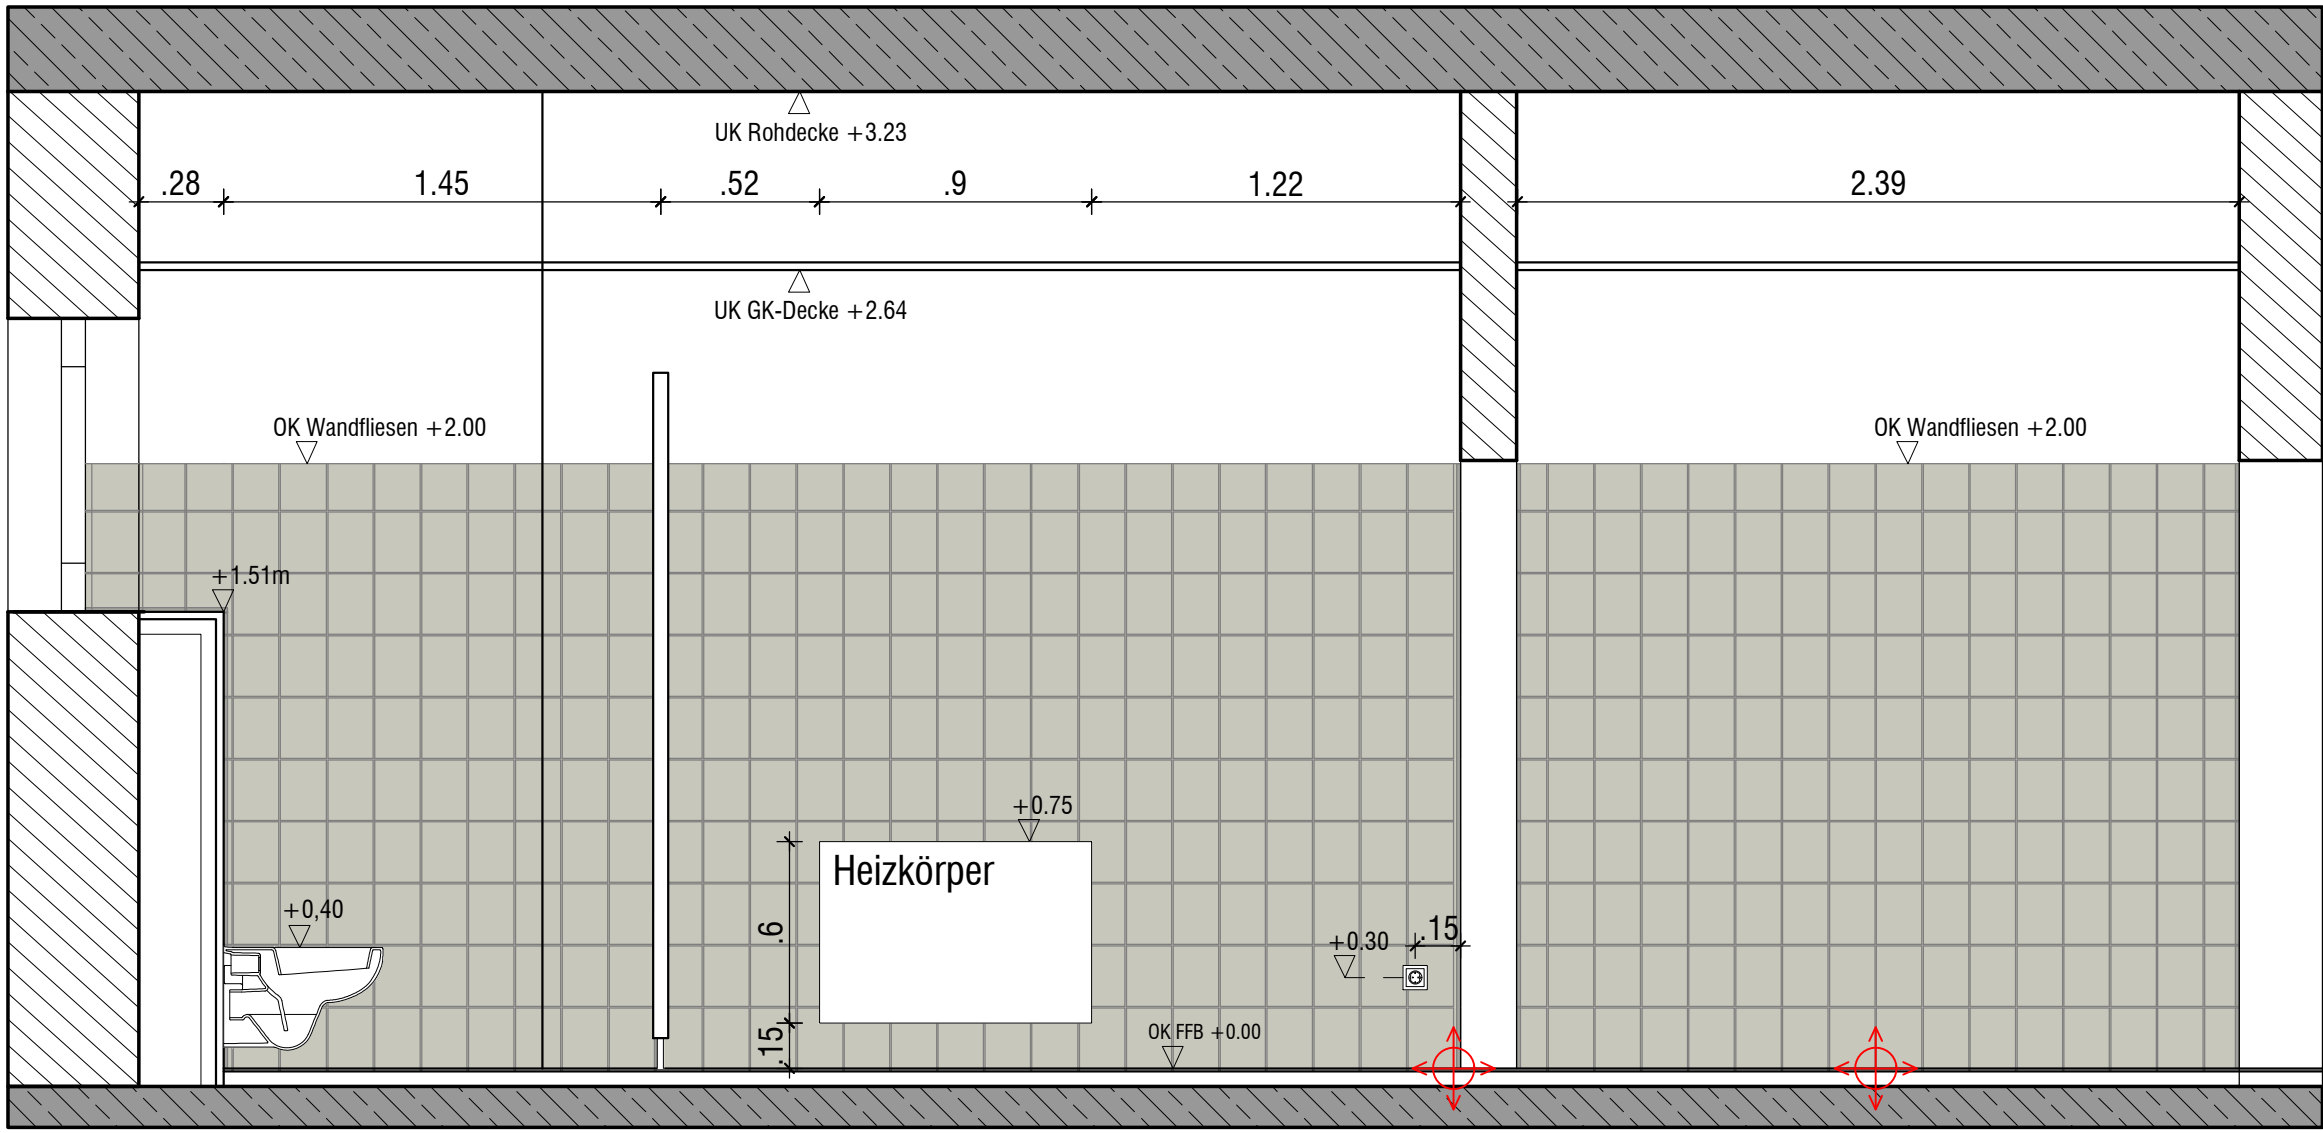


2 M203 WC Jungen

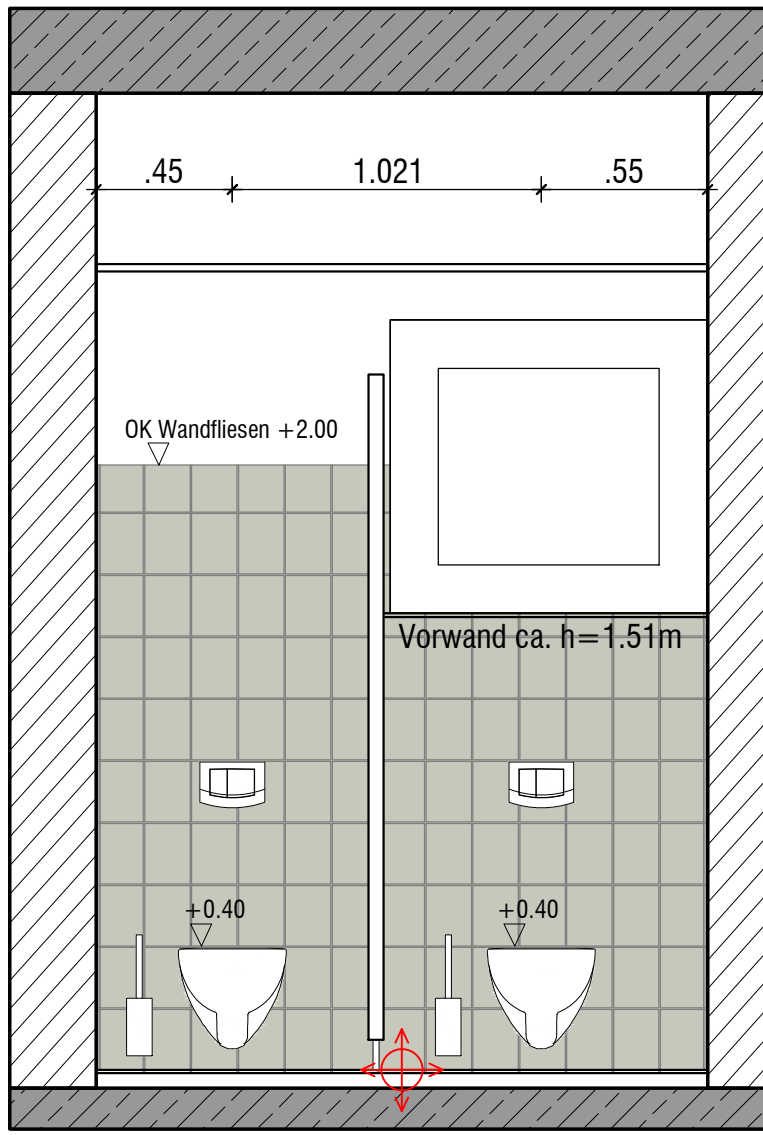


3 M203 WC Jungen

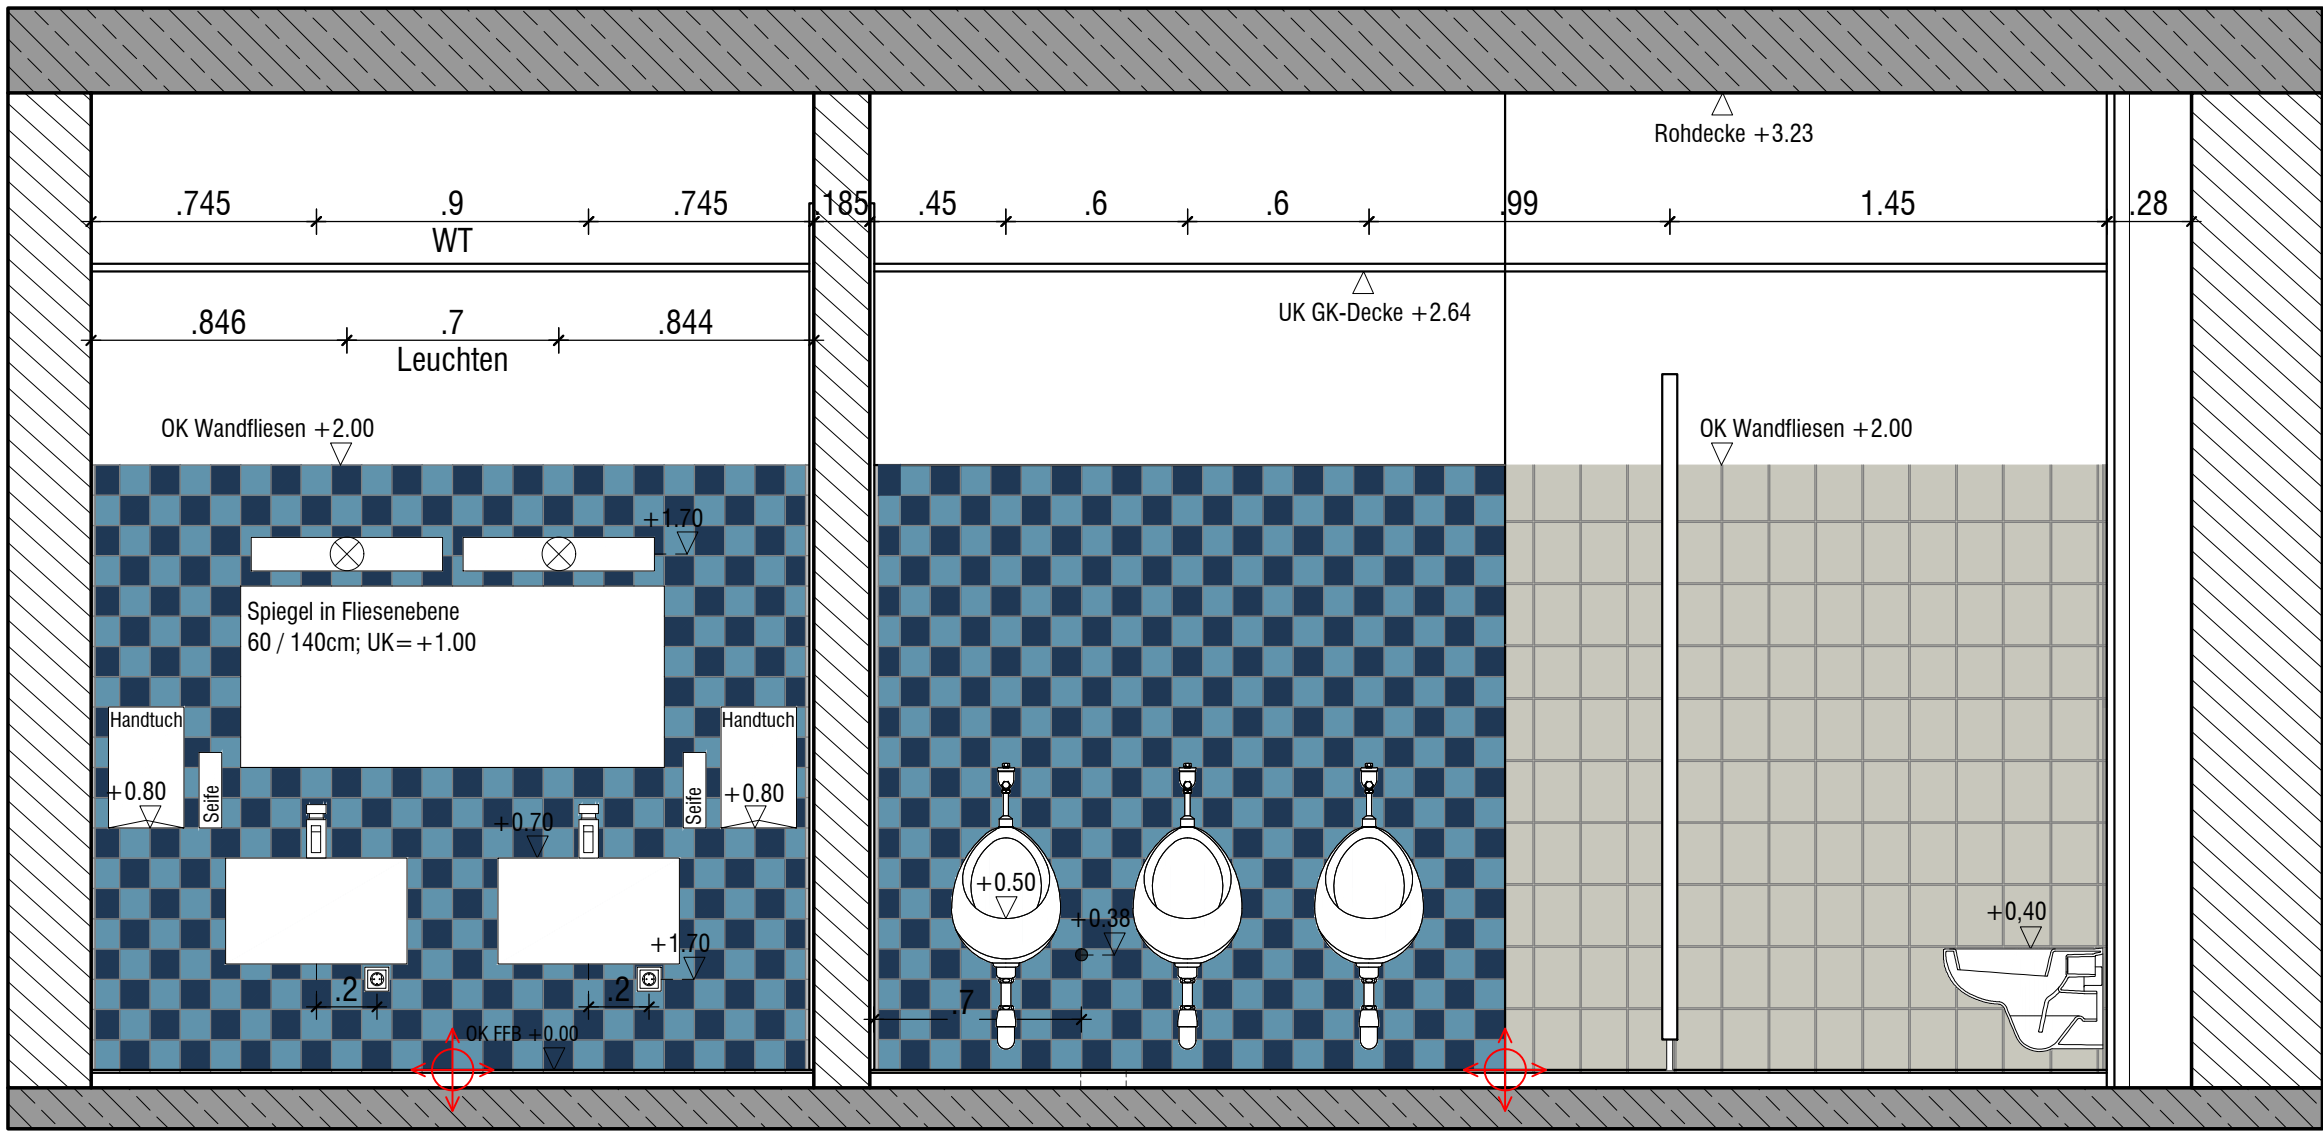


4 M203 WC Jungen

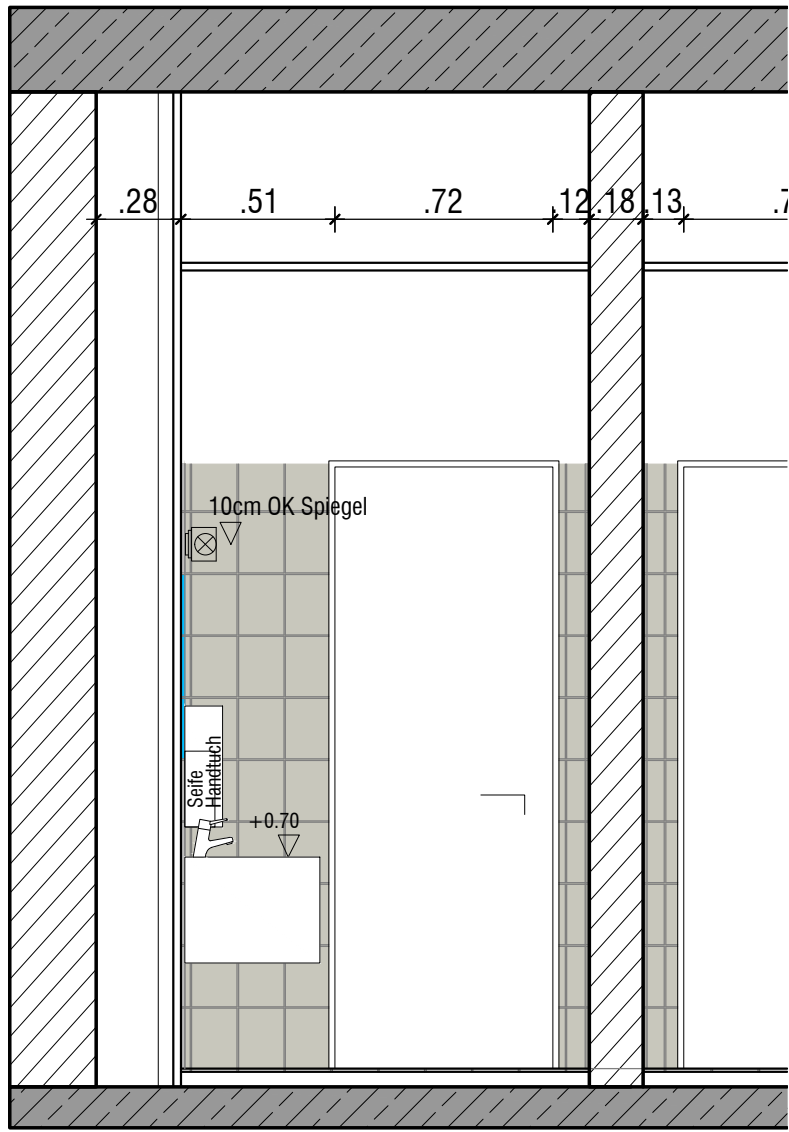

5 M203 WC Jungen

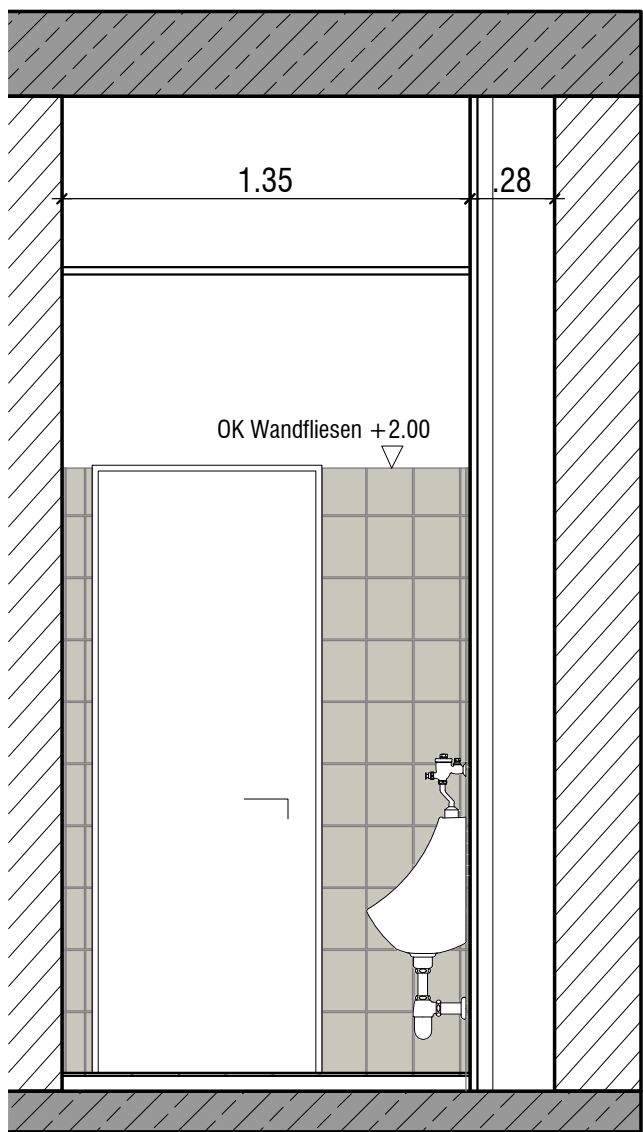

6 M203 WC Jungen

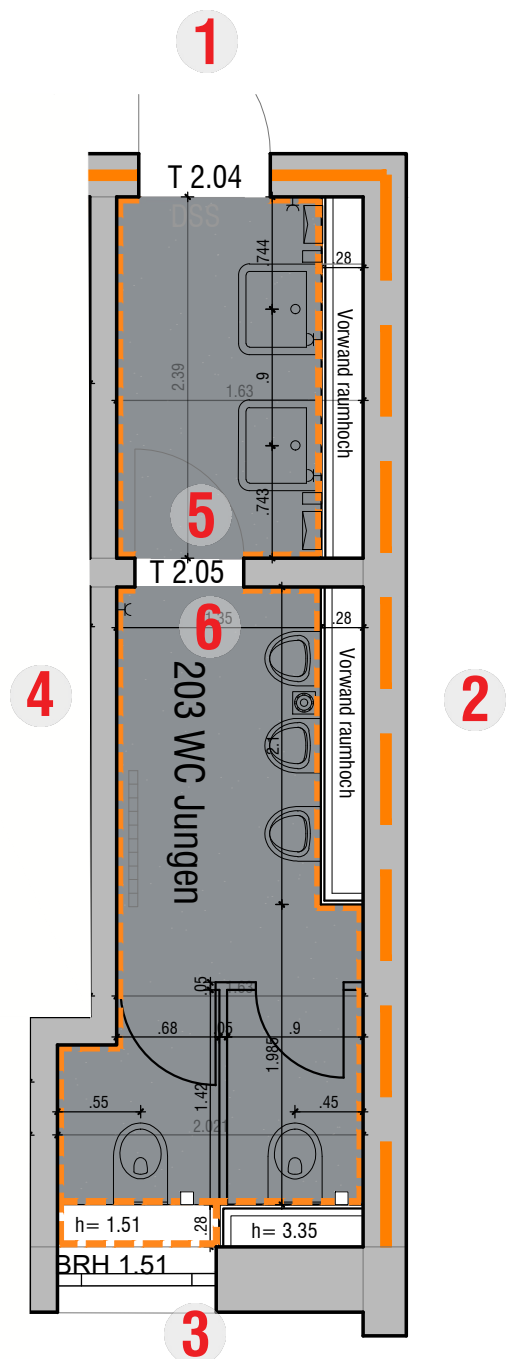

Grundrissausschnitt (M1:50)

203
WC Jungen
A m²: 11.63
U m: 19.75
RH roh: 3.29
RH IL: 2.64
Boden: FB
Wand: KP, D, FW
Decke: GK

LEGENDE	
	Wandfliesen, hellgrau 20 x 60cm
	Fliesen für Bordüre, grün 10 x 10cm
	Bodenfliesen, dunkelgrau 10 x 10
	Epoxidharzboden, dunkelgrau
	Position Wandfliesen
	Wandfliesen gelb/orange 10 x 10cm

INDEX	ANDERUNGEN	DATUM	GEZ.
c	allg. Anpassungen	19.05.2025	
b	Handtuch- und Seifenspender ergänzt	06.02.2024	
a	Vorwand Waschräume und Urinale jetzt raumhoch	31.01.2024	

ANSCHRIFT
BAUHERR

Stadt Seelze
Rathausplatz 1
30926 Seelze

PROJEKT

Anbau Mensa und Umbau Bestand
Regenbogenschule Seelze
Humboldtstraße 10
30926 Seelze

PLAN

Ausführungsplanung
2.OG 203 WC Jungen Fliesenspiegel

MAßSTAB

1:25

FORMAT

841/594

GEZ.

DATUM

10.03.2023

PROJEKTNR.

18039a

PLANNR.

A-G203 FS

INDEX

c

BAUHERR

ARCHITEKT

VORABZUG

ALLE MAßE SIND AM BAU ZU PROFEN

DEISE ZEICHNUNG IST URHEBERRECHTLICH GESCHÜTZT