
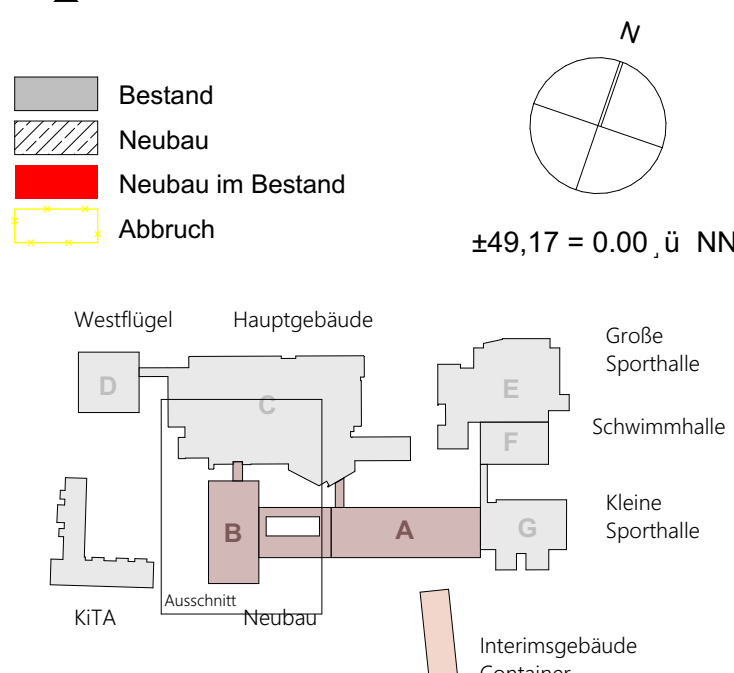


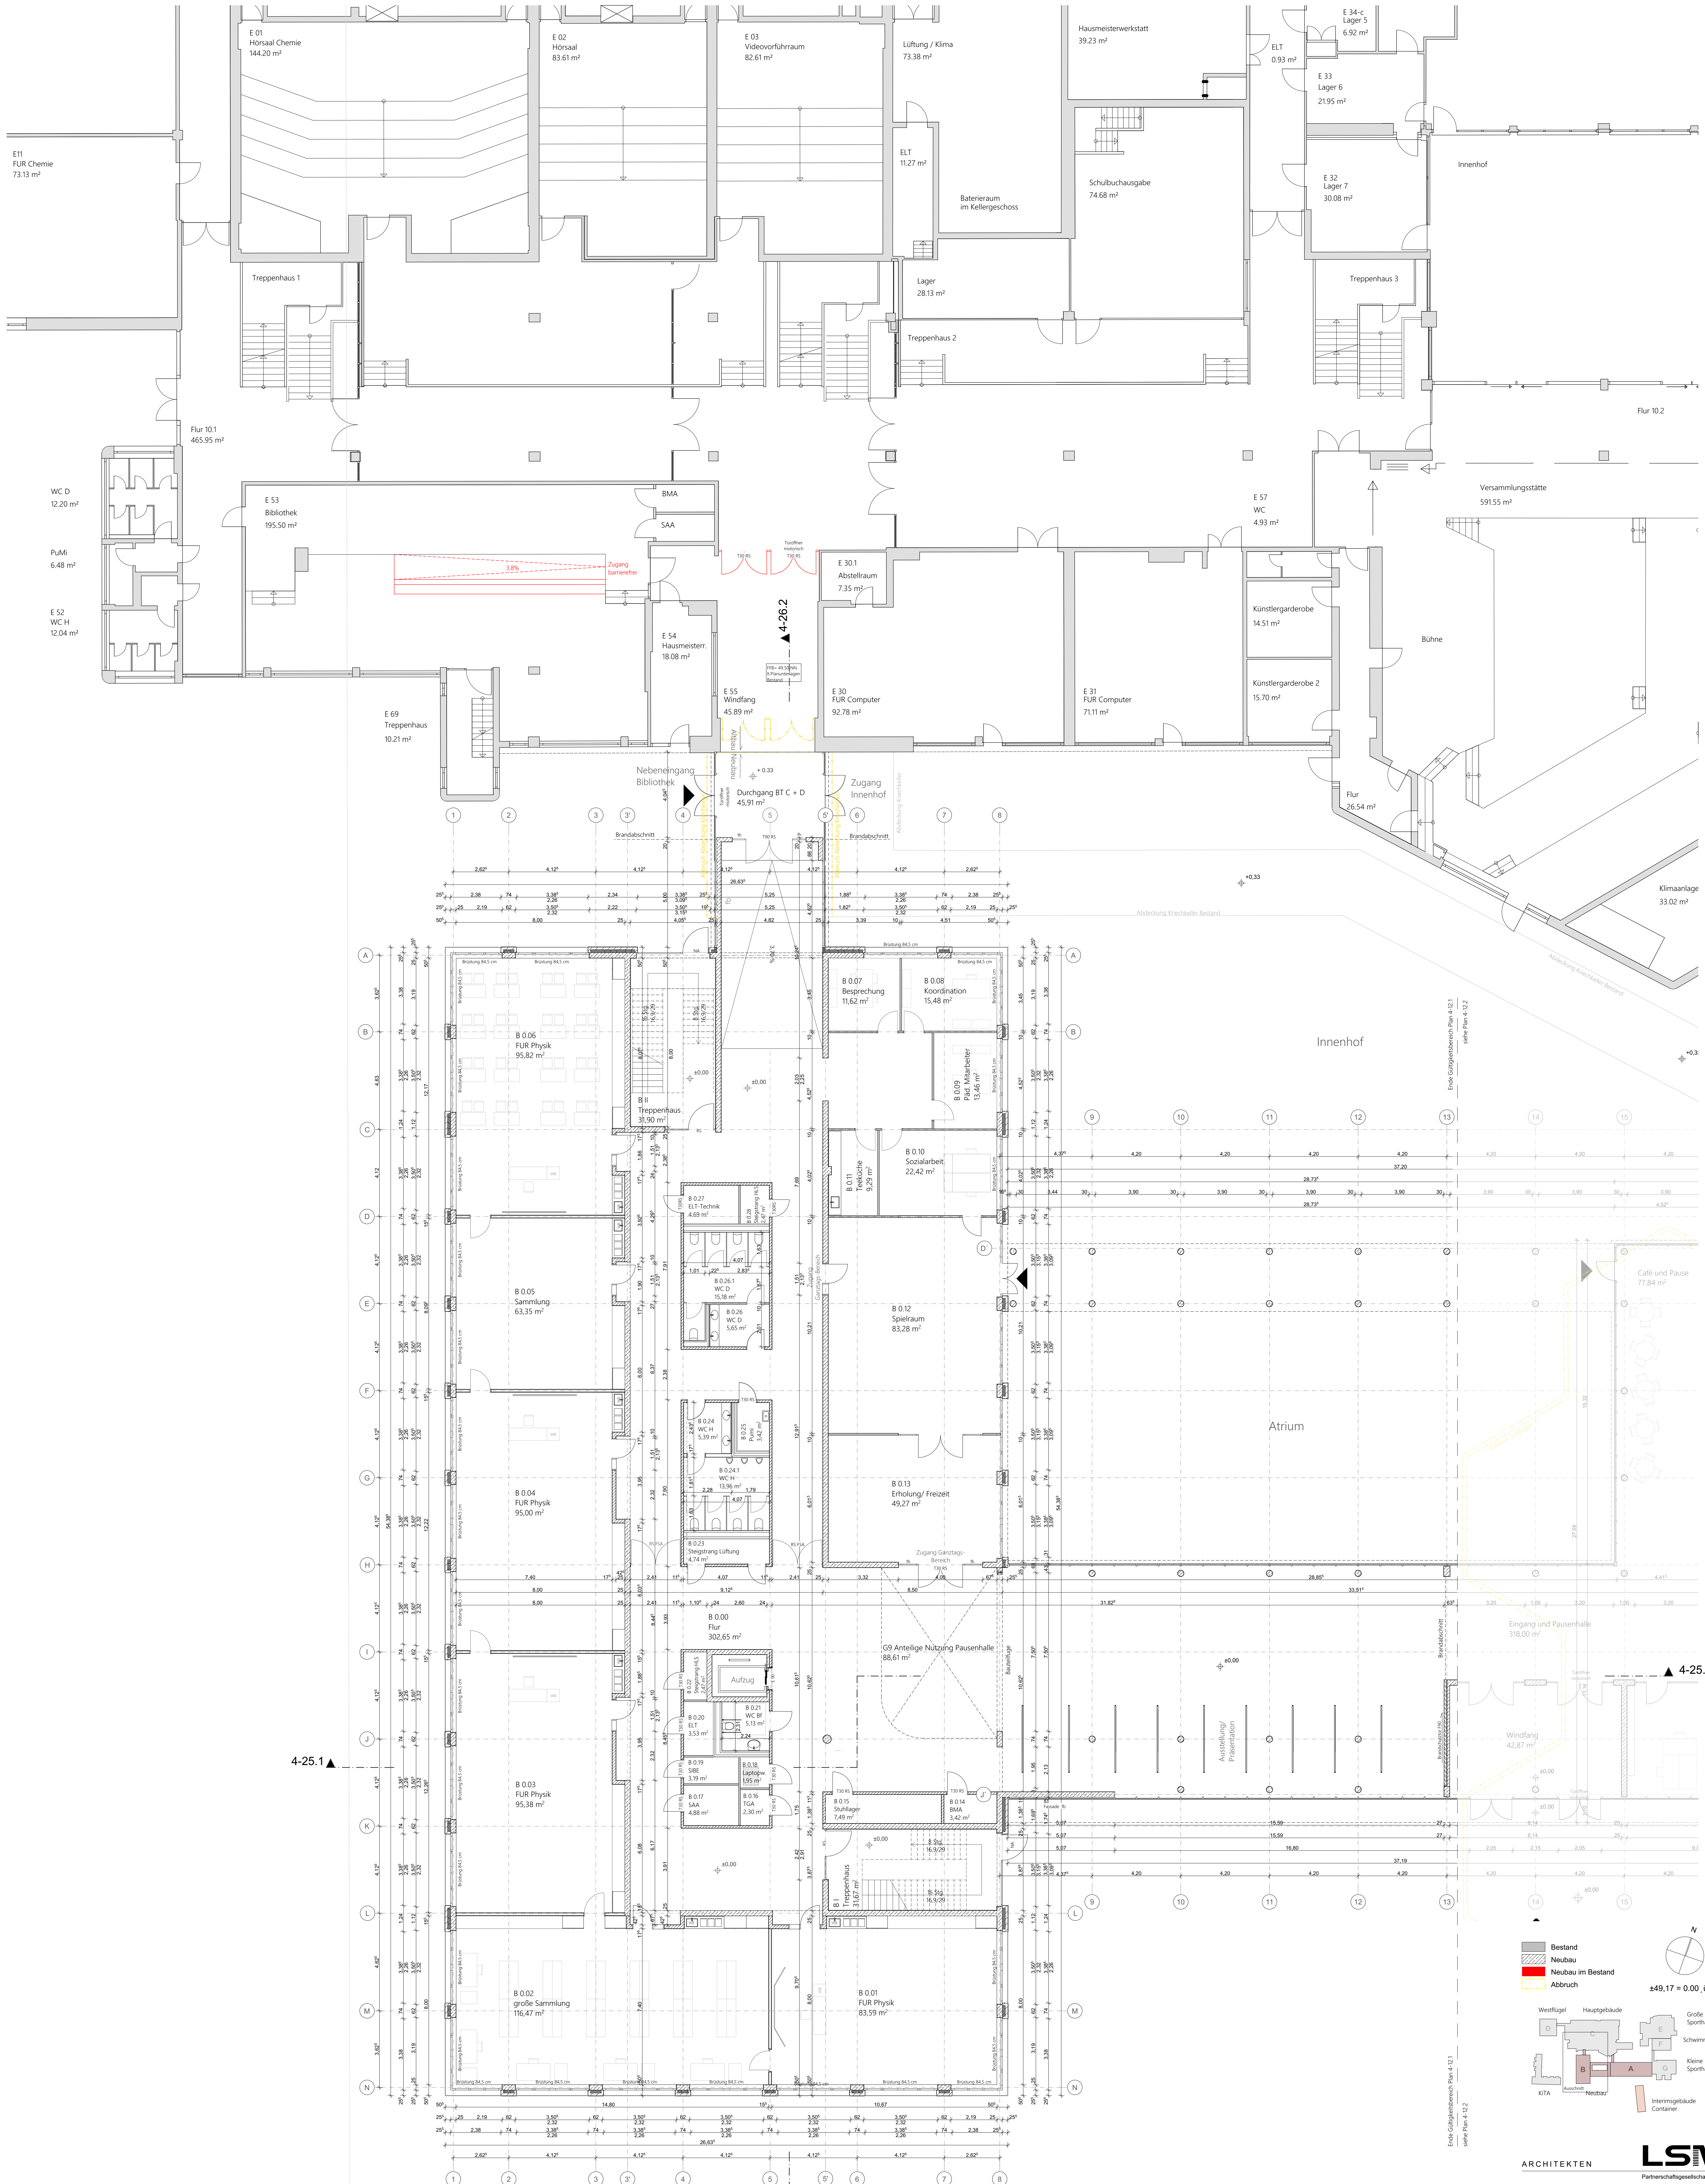

ARCHITEKTEN

LSM

Partnerarchitekturstudio mbH

Rainard Beiermann BDA
Henning Meyer BDA
Ulf Schärmer BDA
Ulrich Schulz BDA

Hohenzollernstraße 26
D - 30161 Hannover
Tel. (0511) 34 07 86 - 0
Fax (0511) 34 07 86 - 40
www.Architekten.LSM.de

Bauvorhaben:
Erweiterung
Georg Büchner Gymnasium
Hirtenweg 20
30926 Seelze

Bauherr:
Stadt Seelze
Rathausplatz 1
30926 Seelze

4-12.1

Grundriss EG
Bauteil B

Blattgröße: A0
Maßstab: 1:100
CAD: 2013 GBG.pln
Bearbeiter: US/SZ/UCP
Gezeichnet: CP/J.L.
Datum: 09.08.2021