
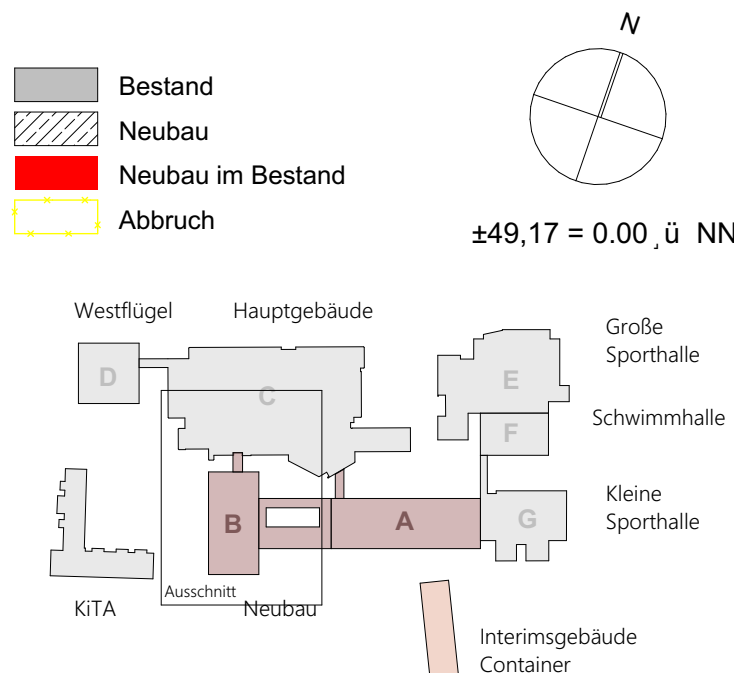
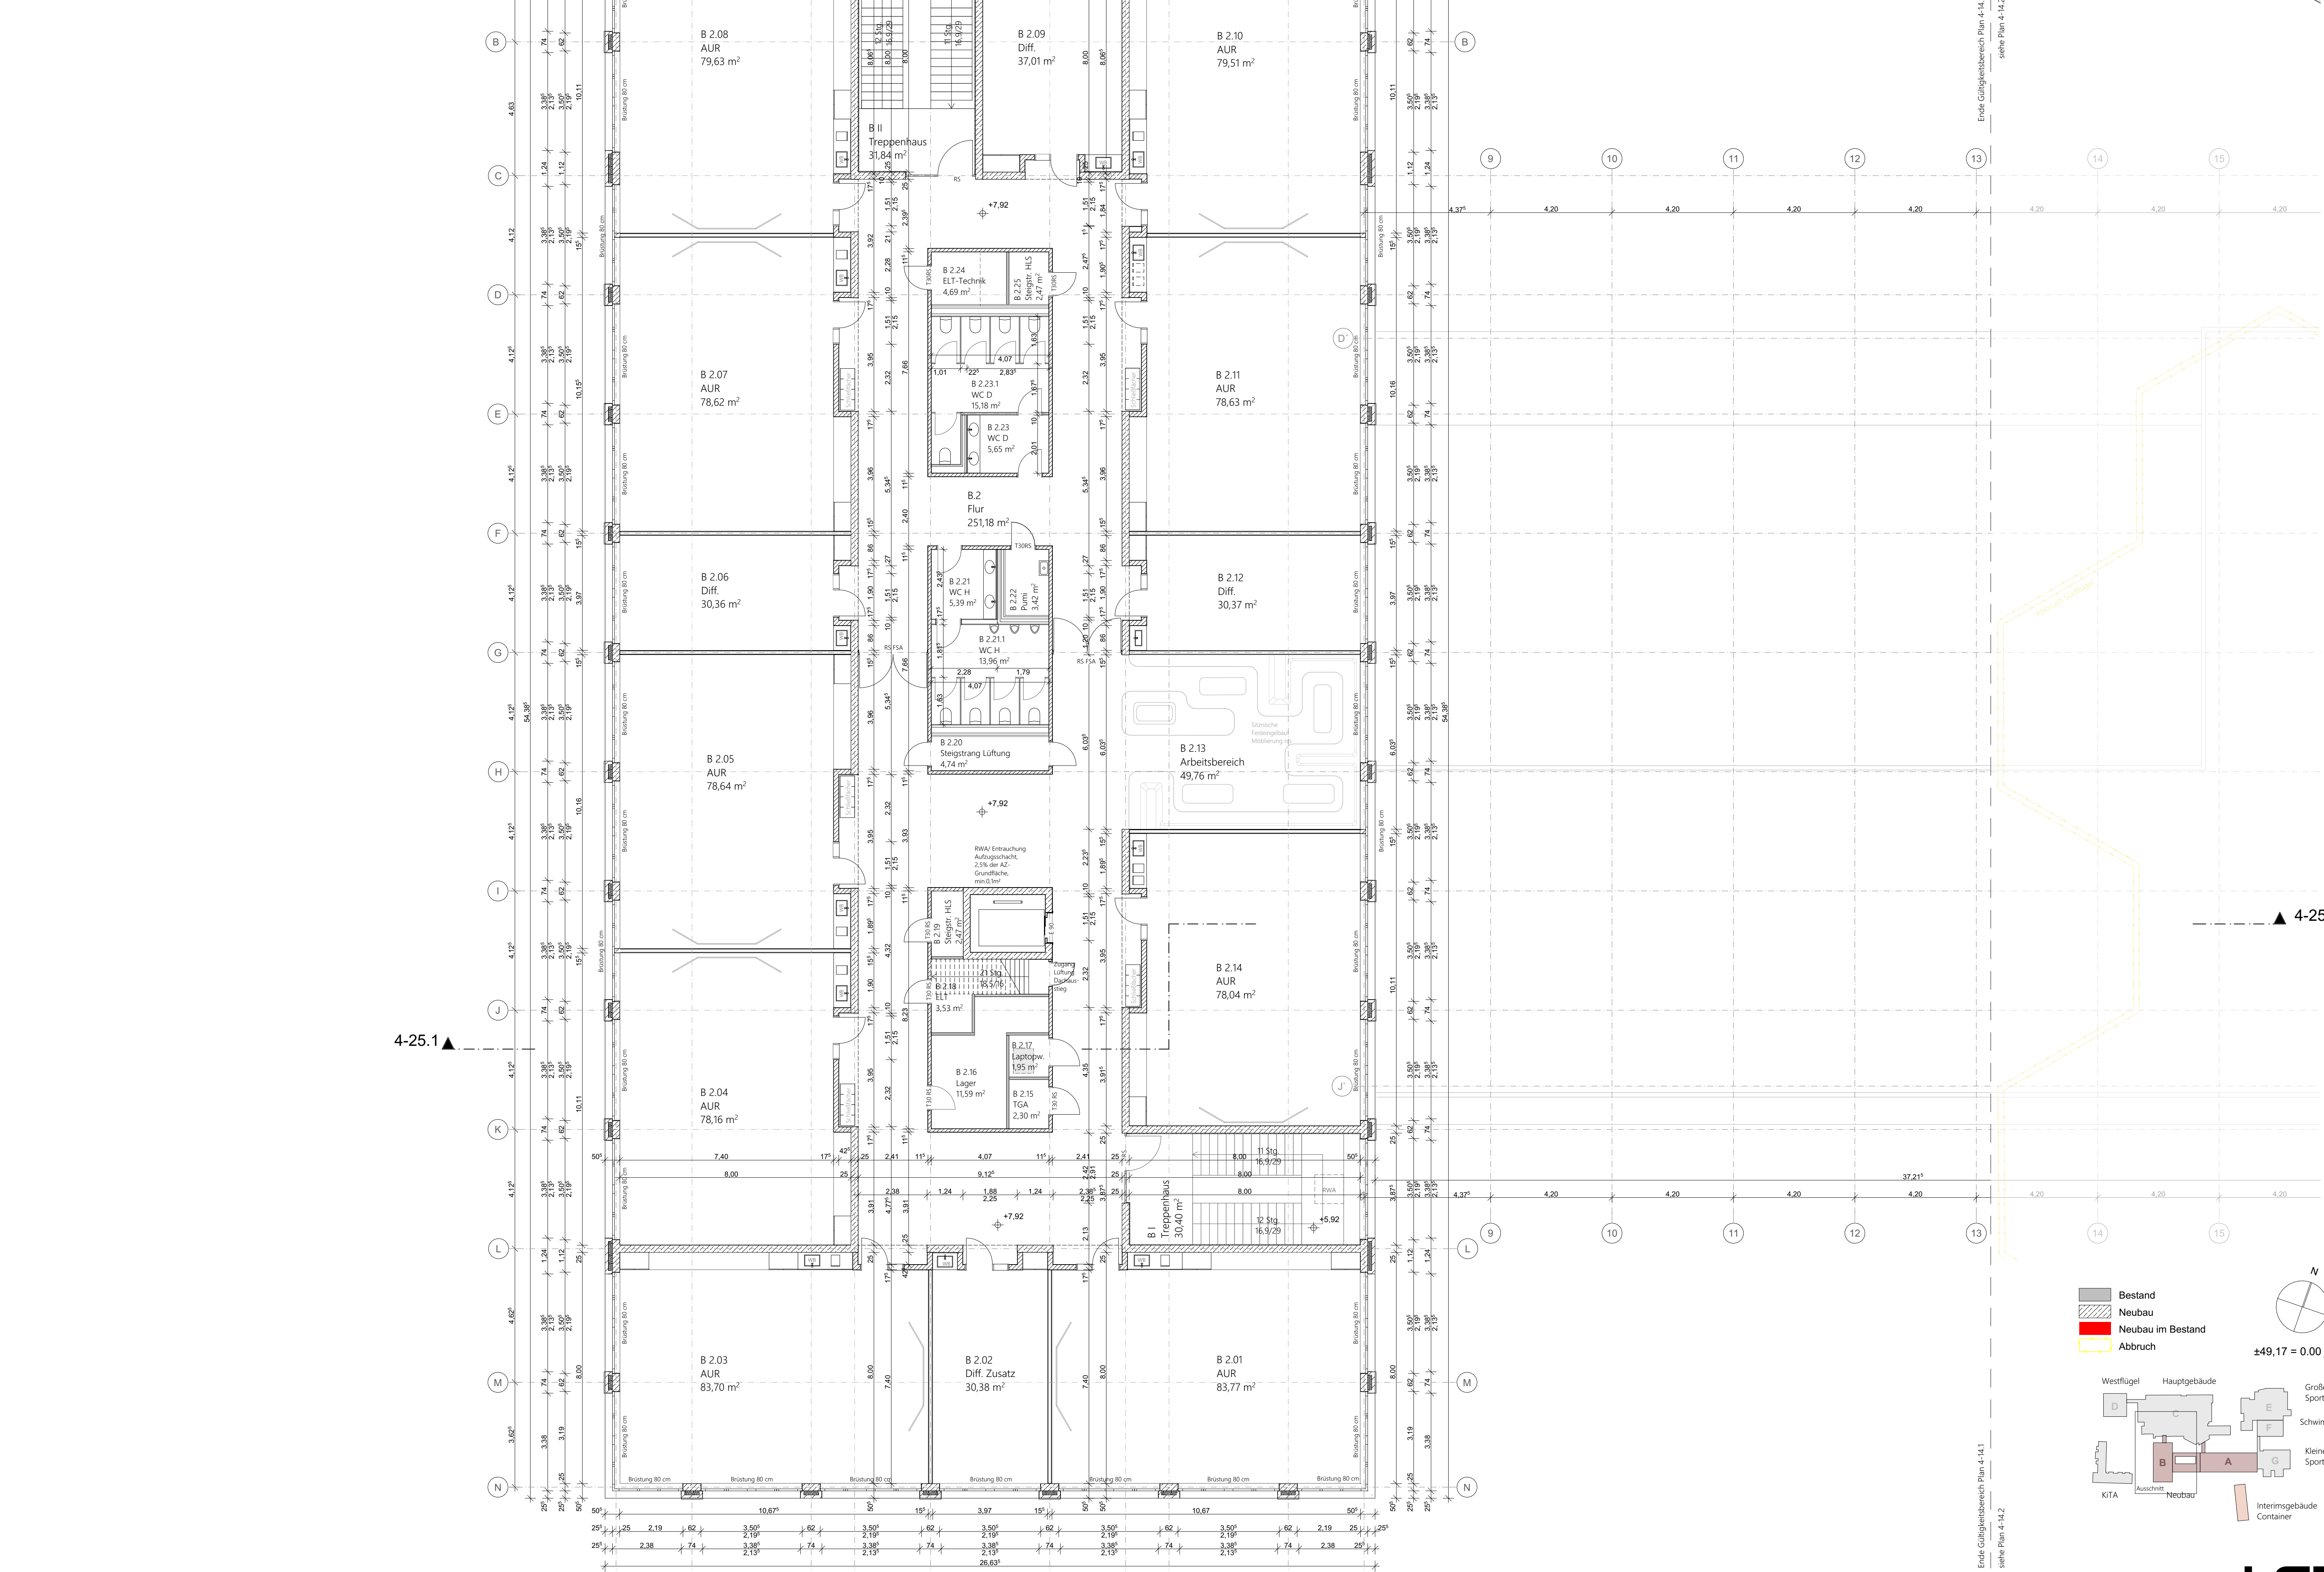


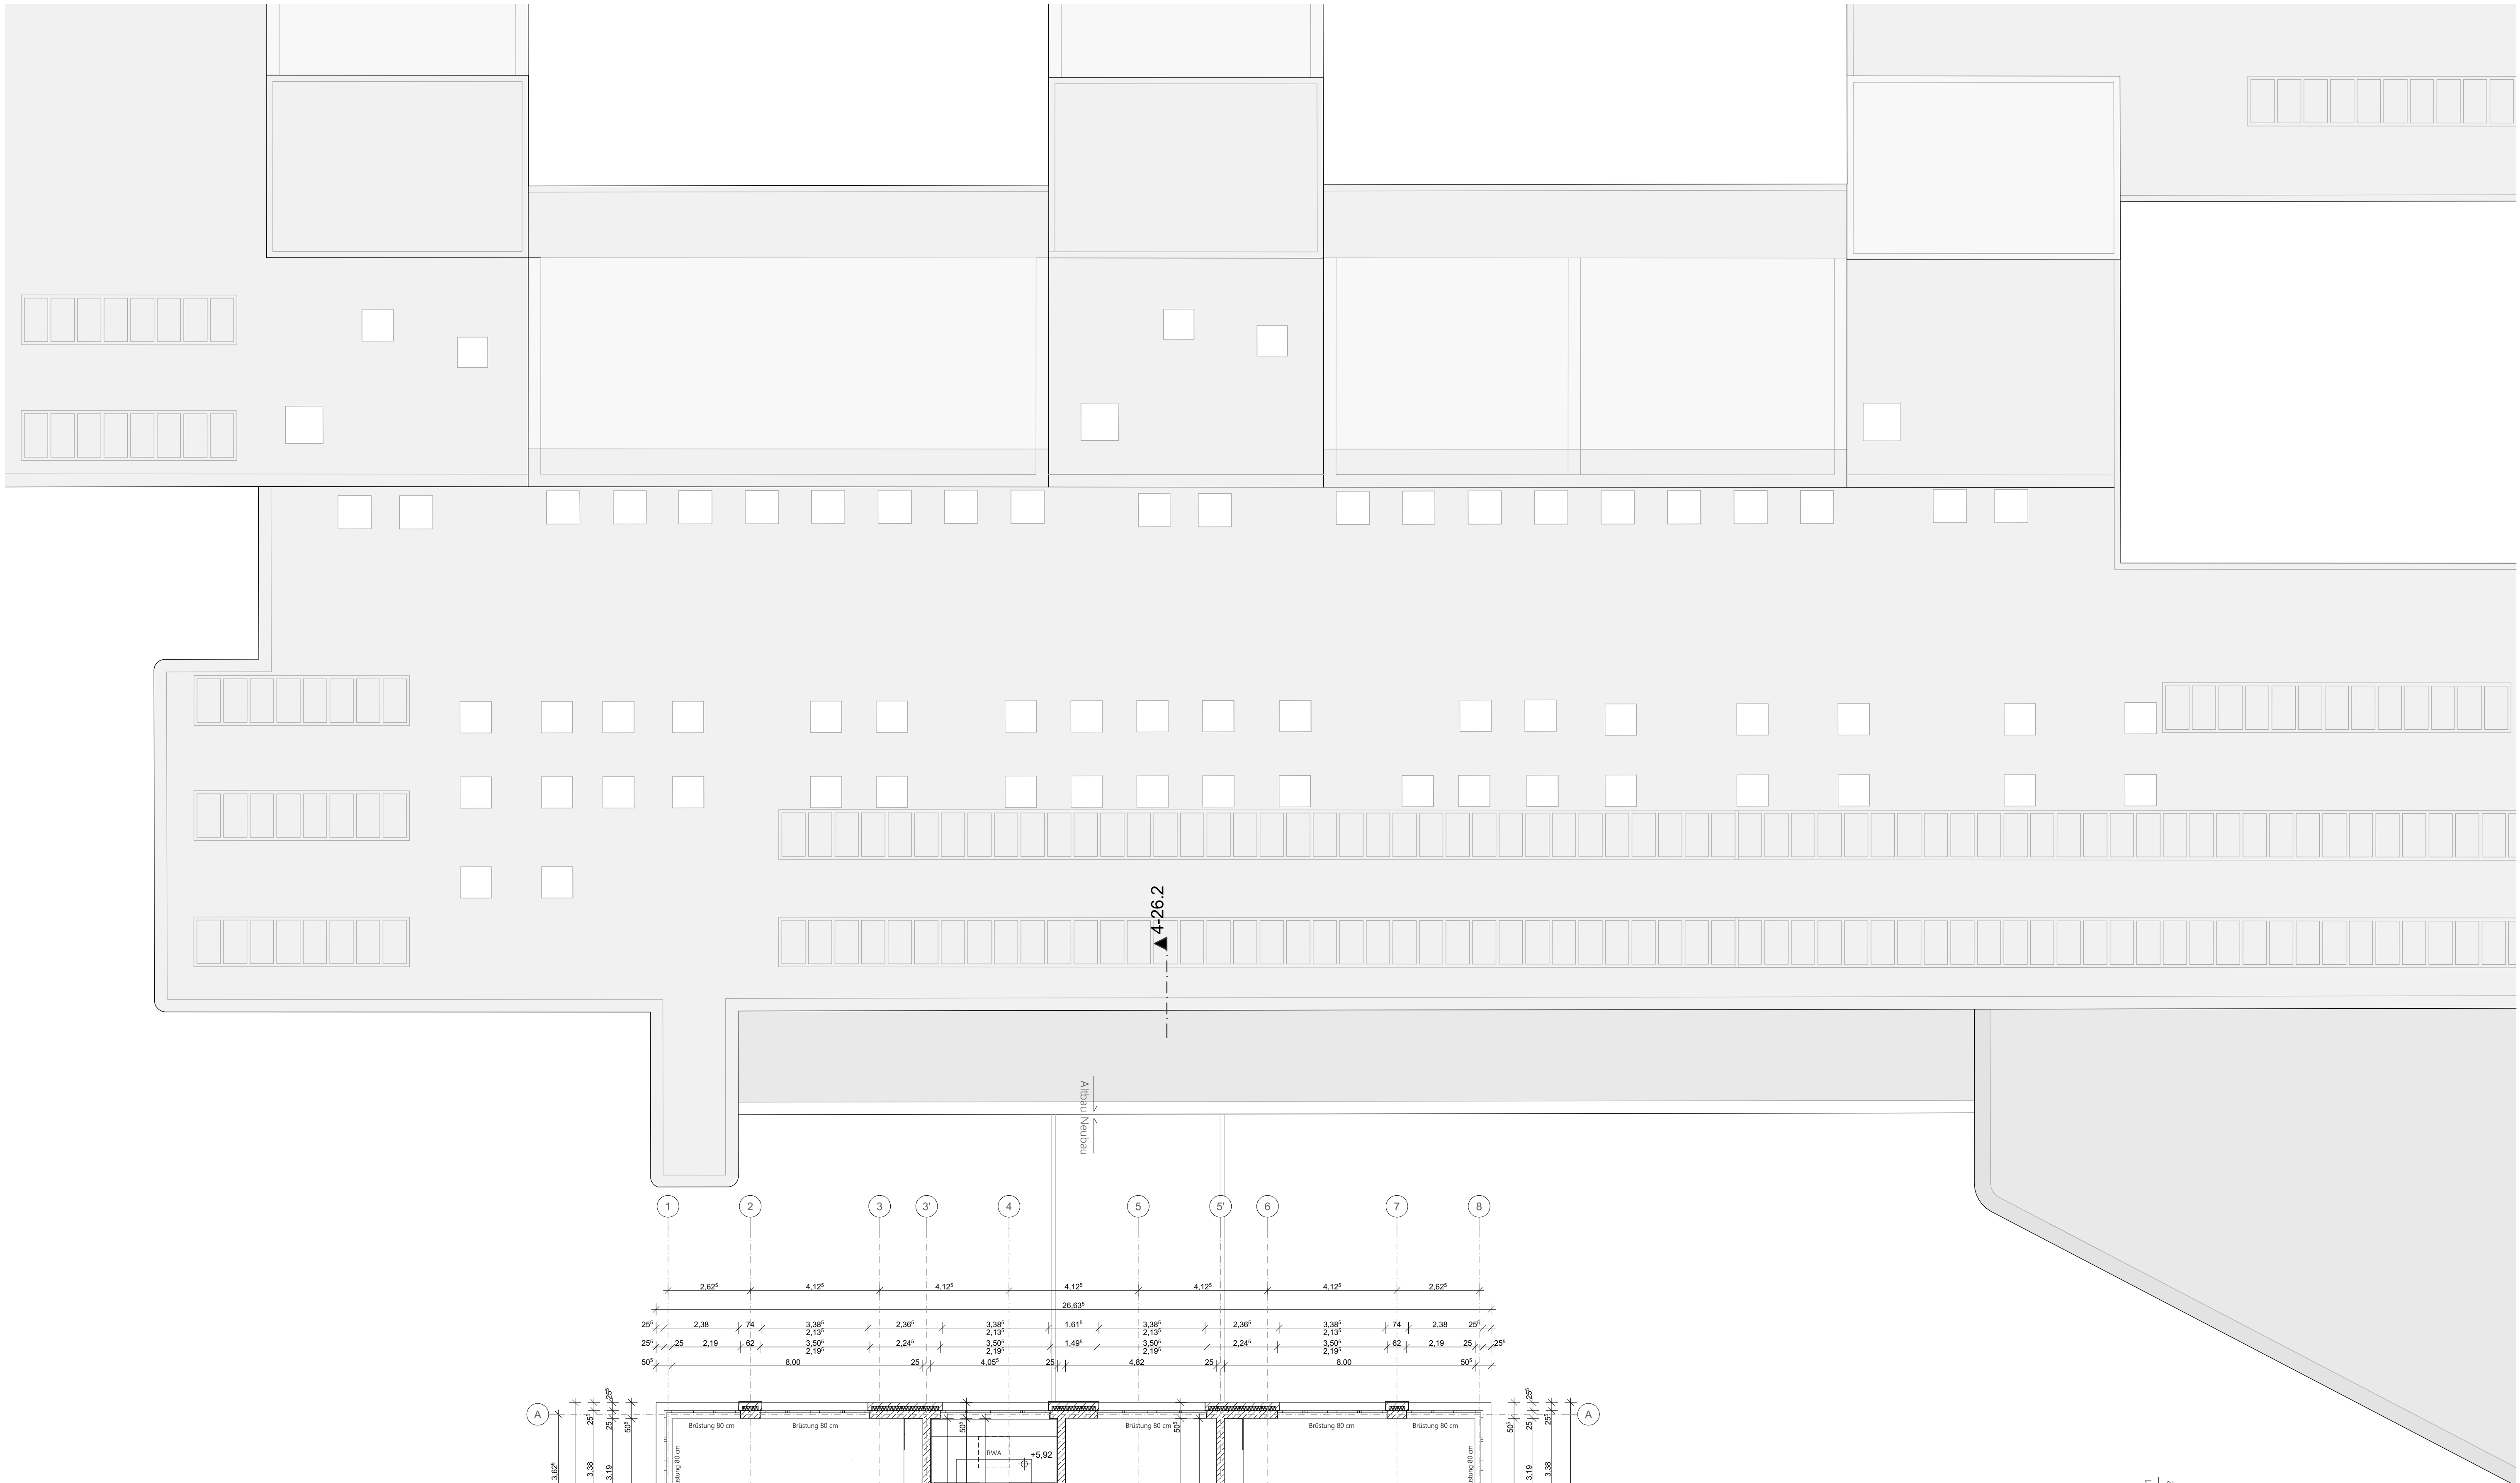

ARCHITEKTEN

LSM

Partnerschaftsgesellschaft mbH

Rainard Beiermann BDA
Henning Meyer BDA
Ulf Schärmer BDA
Ulrich Schulz BDA

Hohenzollernstraße 26
D - 30161 Hannover
Tel. (0511) 34 07 86 - 0
Fax (0511) 34 07 86 - 40
www.ArchitektenLSM.de

Bauvorhaben:
Erweiterung
Georg Büchner Gymnasium
Hirtenweg 20
30926 Seelze

Bauherr:
Stadt Seelze
Rathausplatz 1
30926 Seelze

4-14.1

Blattgröße: A0
Maßstab: 1:100
CAD: 2013 GBS.pln
Bearbeiter: US/SZ/JL/CP
Gezeichnet: CP / JL
Datum: 09.08.2021

Grundriss 2. OG
Bauteil B