


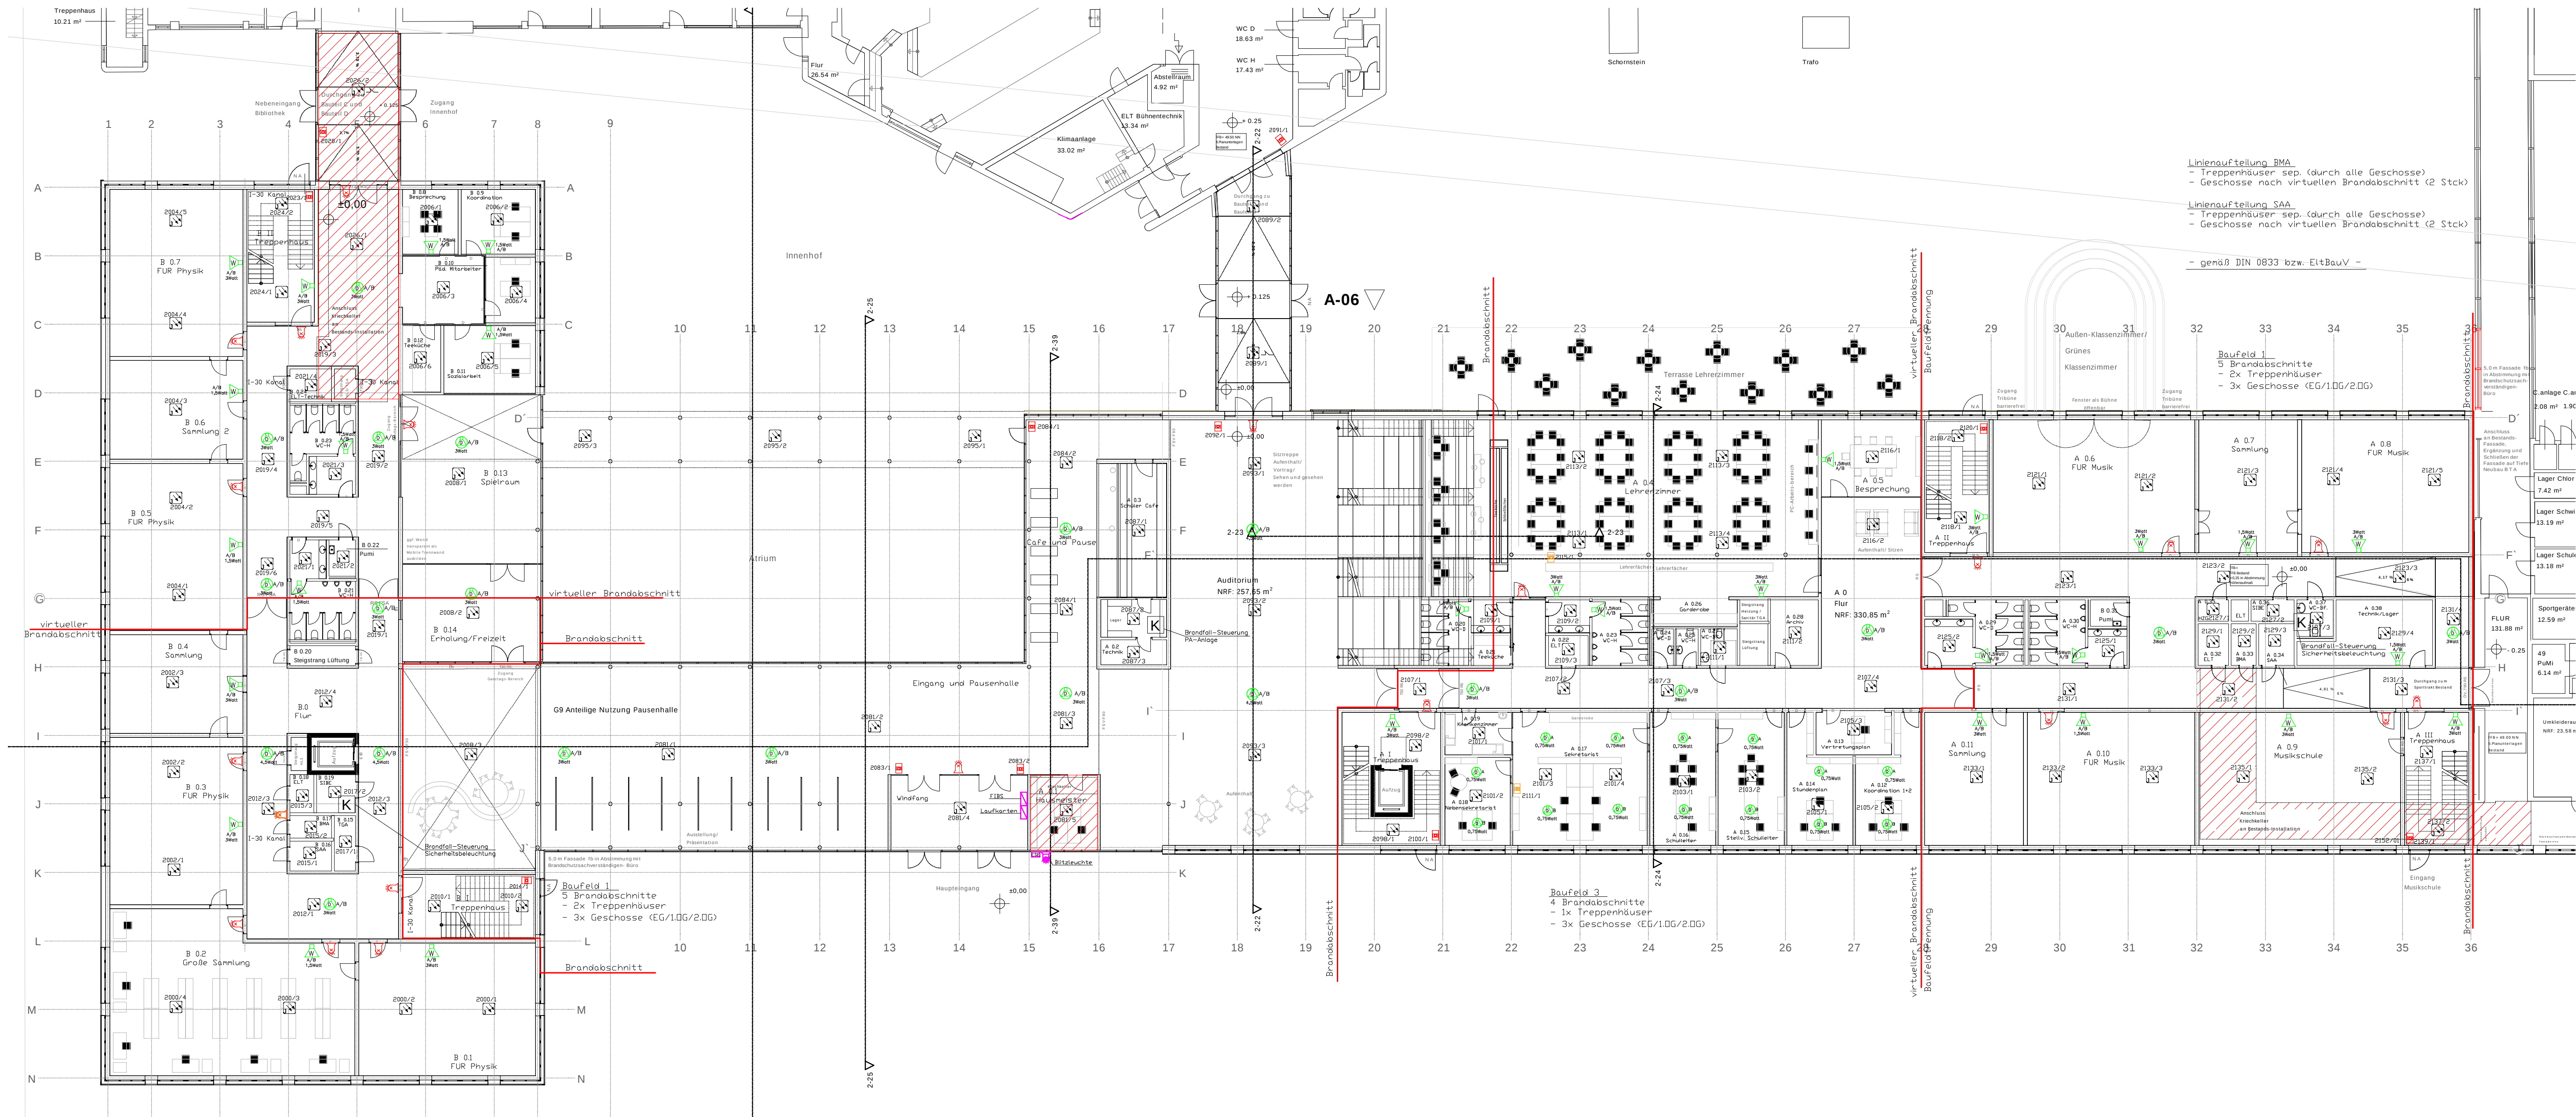


Legende BMA/SAA

- | | |
|--|--|
| | |
| | |
| | |
| | |
| | |
| | |



ÜBERSICHT

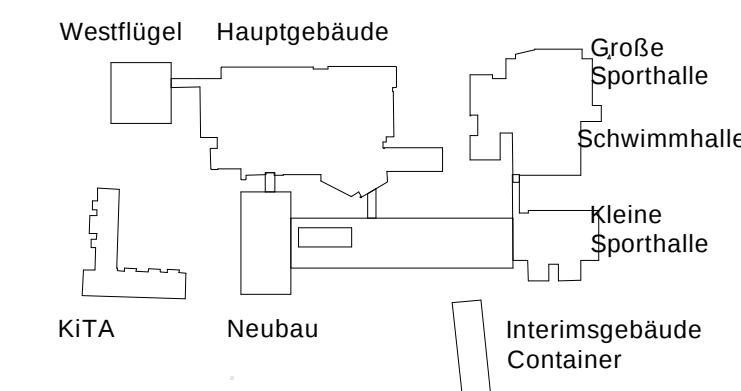

ARBEITSBLATT!

ARCHITEKTEN

23.02.2021
LSM

Partnerschaftsgesellschaft mbH

Reinhard Beiermann BDA
Henning Meyer BDA
Ulf Schirmer BDA
Ulrich Schulz BDA

Hohenzollernstraße 26
D - 30161 Hannover
Tel. (0511) 34 07 98 - 3
Fax (0511) 34 07 98 - 40
www.Architekt.LSM.de

Bauvorhaben:

2013 - Erweiterung
Georg Büchner Gymnasium
Hirtenweg 22
30926 Seelze

Bauherr:

Stadt Seelze
Rathausplatz 1
30926 Seelze

2-12

Grundriss
Erdgeschoss

Blattgröße: A0

Maßstab: 1:200

CAD: 2013_GBG

Bearbeiter: SZ/US/JL

Gezeichnet: JL

Datum: 00.00.0000

Freigabe Entwurfsplanung

	Datum	Unterschrift
Bauherr		
Architekt		

DATE: C:\programme\autocad_r14\udo\schulzentrum_letter

INDEX	ÄNDERUNG BETRIFFT	DATUM NAME
IGS	PLANUNGSBÜRO für HAUSTECHNIK UDO BUSCHMANN Stolzener Straße 1, 31595 STEYERBERG TELEFON 05764/930-10, FAX -11	
BAUVORHABEN	Schulzentrum Letter, Erweiterung	
BAUHERR	Georg Büchner Gymnasium Hirtenweg 22, 30926 Seelze/OT-Letter	
BAUTITEL	Grundriss Erdgeschoss	
MAßSTAB	1:200	
DATUM	17.05.2021	
NAME	Bu/Br	
PLAN-NR.	202011/B51	

Entwurfsplanung
BMA/SAA
Unterdeckeninstallation

INDEX	DATUM	NAME	ART DER ÄNDERUNG
IGH			
IGH-Planung GmbH & Co. KG			
Ingenieure und Sachverständige			
Heizung - Lüftung - Klima - Sanitär - Elektro			
Berenbosteler Straße 76B - 30823 Garbsen - Tel. (05137) 98001-0 - Fax 98001-99			
Projekt	Erweiterung Georg-Büchner-Gymnasium Seelze		
Planungsleistung	Planungsleistung Elektro + Außenanlagen		
Projekt-Nr.	220083		
Zeichnungs-Nr.	BMA/SAA-00-L3-XX		
Index	-X		
Maßstab	1:200		
gezeichnet	18.05.2021	Recke	geprüft 18.05.2021 Brömer
Blattgröße	1750 x 842mm		
Datei-Code	BMA/SAA-00-L3-X-220083-EG		