


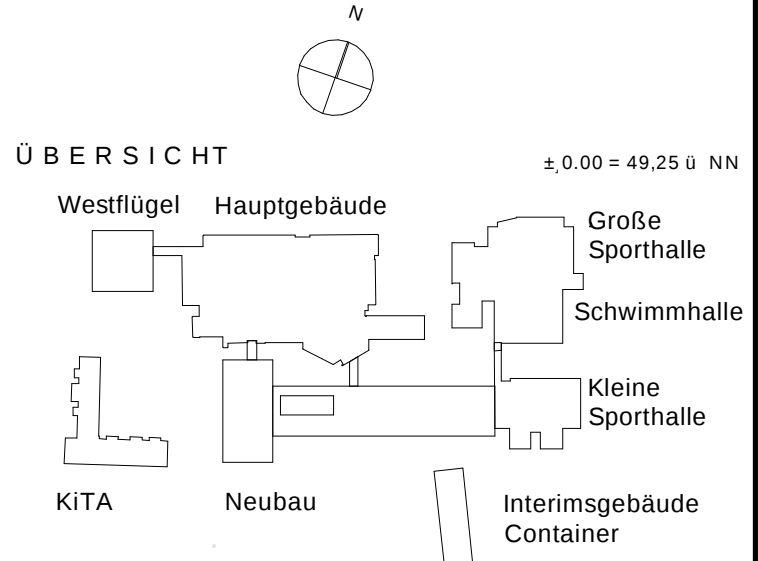

ARBEITSBLATT! 23.02.2021

ARCHITEKTEN

Partnerschaftsgesellschaft mbH

Reinhard Beiermann BDA
Henning Meyer BDA
Ulf Schirmer
Ulrich Schulz BDA

Hohenzollernstraße 26
D - 30151 Hannover
Tel. (0511) 34 07 98 - 3
Fax (0511) 34 07 98 - 40
www.ArchitektenLSM.de

Bauvorhaben:

2013 - Erweiterung
Georg Büchner Gymnasium
Hirtenweg 22
30926 Seelze


Bauherr:

Stadt Seelze
Rathausplatz 1
30926 Seelze

2-14

2. OG Neubau

Blattgröße: A0
Maßstab: 1:200
CAD: 2013_GBG
Bearbeiter: SZ/US/JL
Gezeichnet: JL
Datum: 00.00.0000

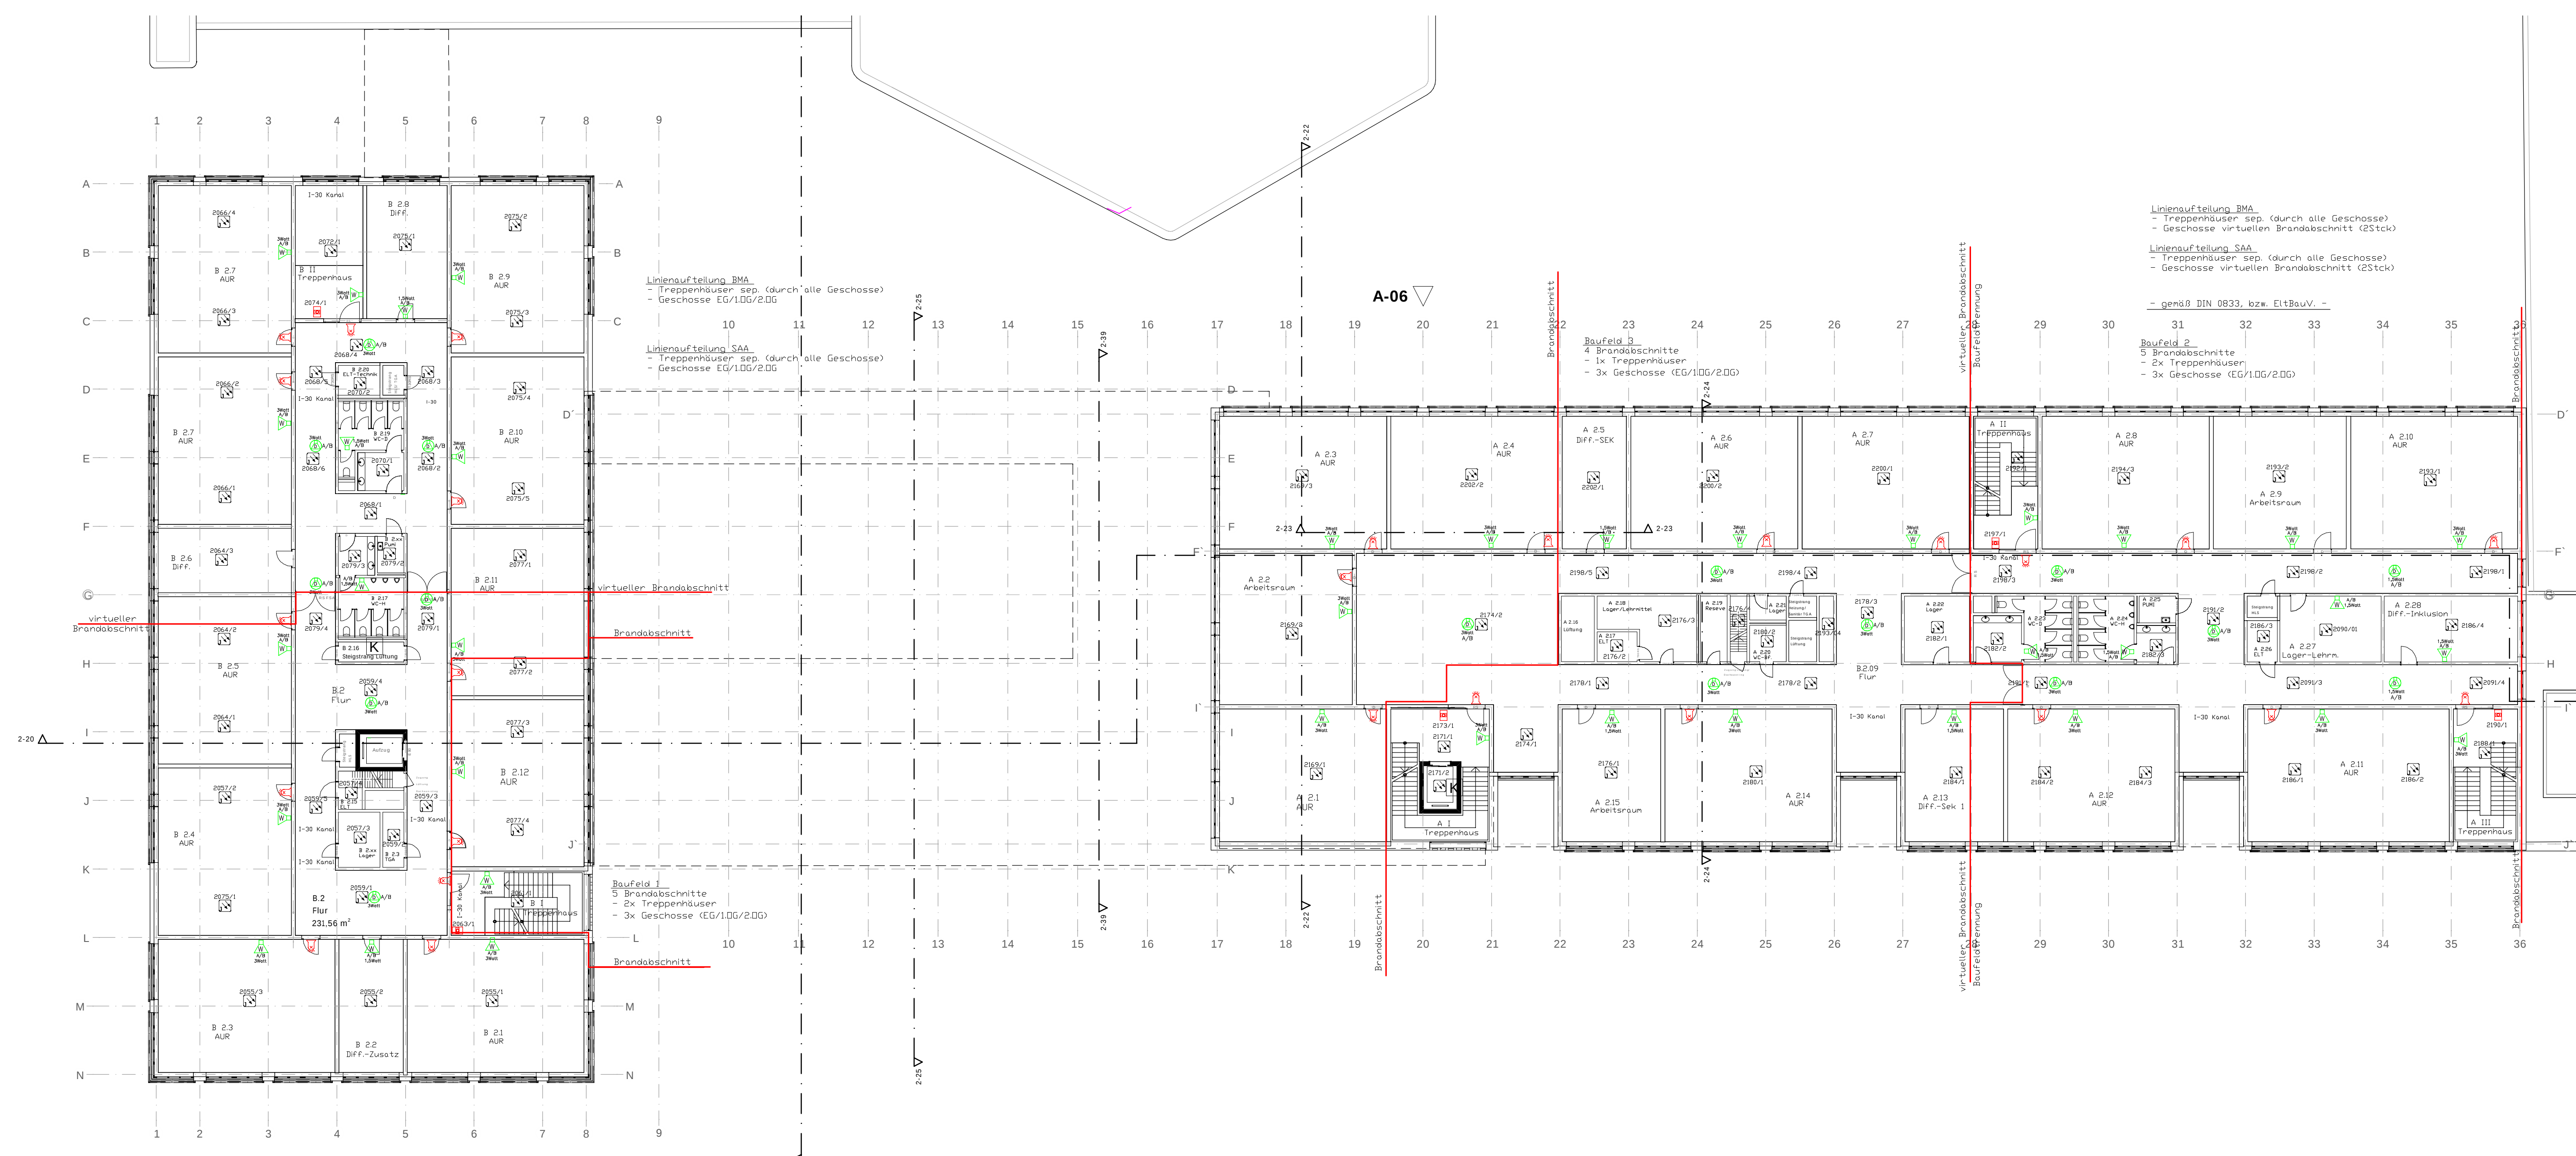

Legende BMA/SAA

- Handmelder, Anmeldealarm zur ständig besetzten Stelle (Sekretariat)
- Handmelder mit Alarmanzeige zur ständig besetzten Stelle (Sekretariat)
- automatischer Rauchmelder
- Multisensormelder mit Sockel Relaiskontakt Typ: OT
- Multisensormelder (Kombination RMO/W/M) OT Typ: OT
- Multisensormelder mit Parallelanzeige Einbau Zwischendecke (Kombination RMO/W/M) OT Typ: OT
- Multisensormelder mit Parallelanzeige Einbau Zwischendecke mit Revision 60x60cm (Kombination RMO/W/M) Typ: OT
- optischer Alarmgeber Klassen/Gruppenräume Inklusion
- Koppler Ansteuerung Fremdgeräte
- Deckeneinbaulautsprecher als A/B Doppellautsprecher
- Wandlautsprecher als A/B Doppellautsprecher
- Deckeneinbaulautsprecher als Einzeillautsprecher Linie A oder B

Freigabe Entwurfsplanung		
	Datum	Unterschrift
Bauherr		
Architekt		

DATE: C:\programme\autocad\14\ludo\schulzentrum_letter

INDEX	ÄNDERUNG BETRIFFT	DATUM NAME
IGS	PLANUNGSBÜRO für HAUSTECHNIK U D O B U S C H M A N N Stolzener Straße 1, 31595 STEYERBERG TELEFON 05764/930-10, FAX -11	
BAUVORHABEN	Schulzentrum Letter, Erweiterung	
BAUHERR	Georg Büchner Gymnasium Hirtenweg 22, 30926 Seelze/OT-Letter	
BAUTITEL	Grundriss 2. Obergeschoss	
MAßSTAB	DATUM	NAME
1:200	17.05.2021	Bu/Br
		202011/953

Entwurfsplanung
BMA/SAA
Unterdeckeninstallation

INDEX	DATUM	NAME	ART DER ÄNDERUNG
IGH			
IGH-Planung GmbH & Co. KG			
Ingenieure und Sachverständige			
Heizung - Lüftung - Klima - Sanitär - Elektro			
Berenbosteler Straße 76B - 30823 Garbsen - Tel. (05137) 98001-0 - Fax 98001-99			
Projekt	Erweiterung Georg-Büchner-Gymnasium Seelze		Projekt-Nr. 220083
Plan	Planungsleistung Elektro + Außenanlagen		Zeichnungs-Nr. BMA/SAA-02-L3-XX
gezeichnet	18.05.2021	Raabe	Index -X
geprüft	18.05.2021	Brenner	Maßstab 1:200
Datei-Code	BMA/SAA-02-L3-XX-X-220083-2.0G		Blattgröße 1000 x 594