



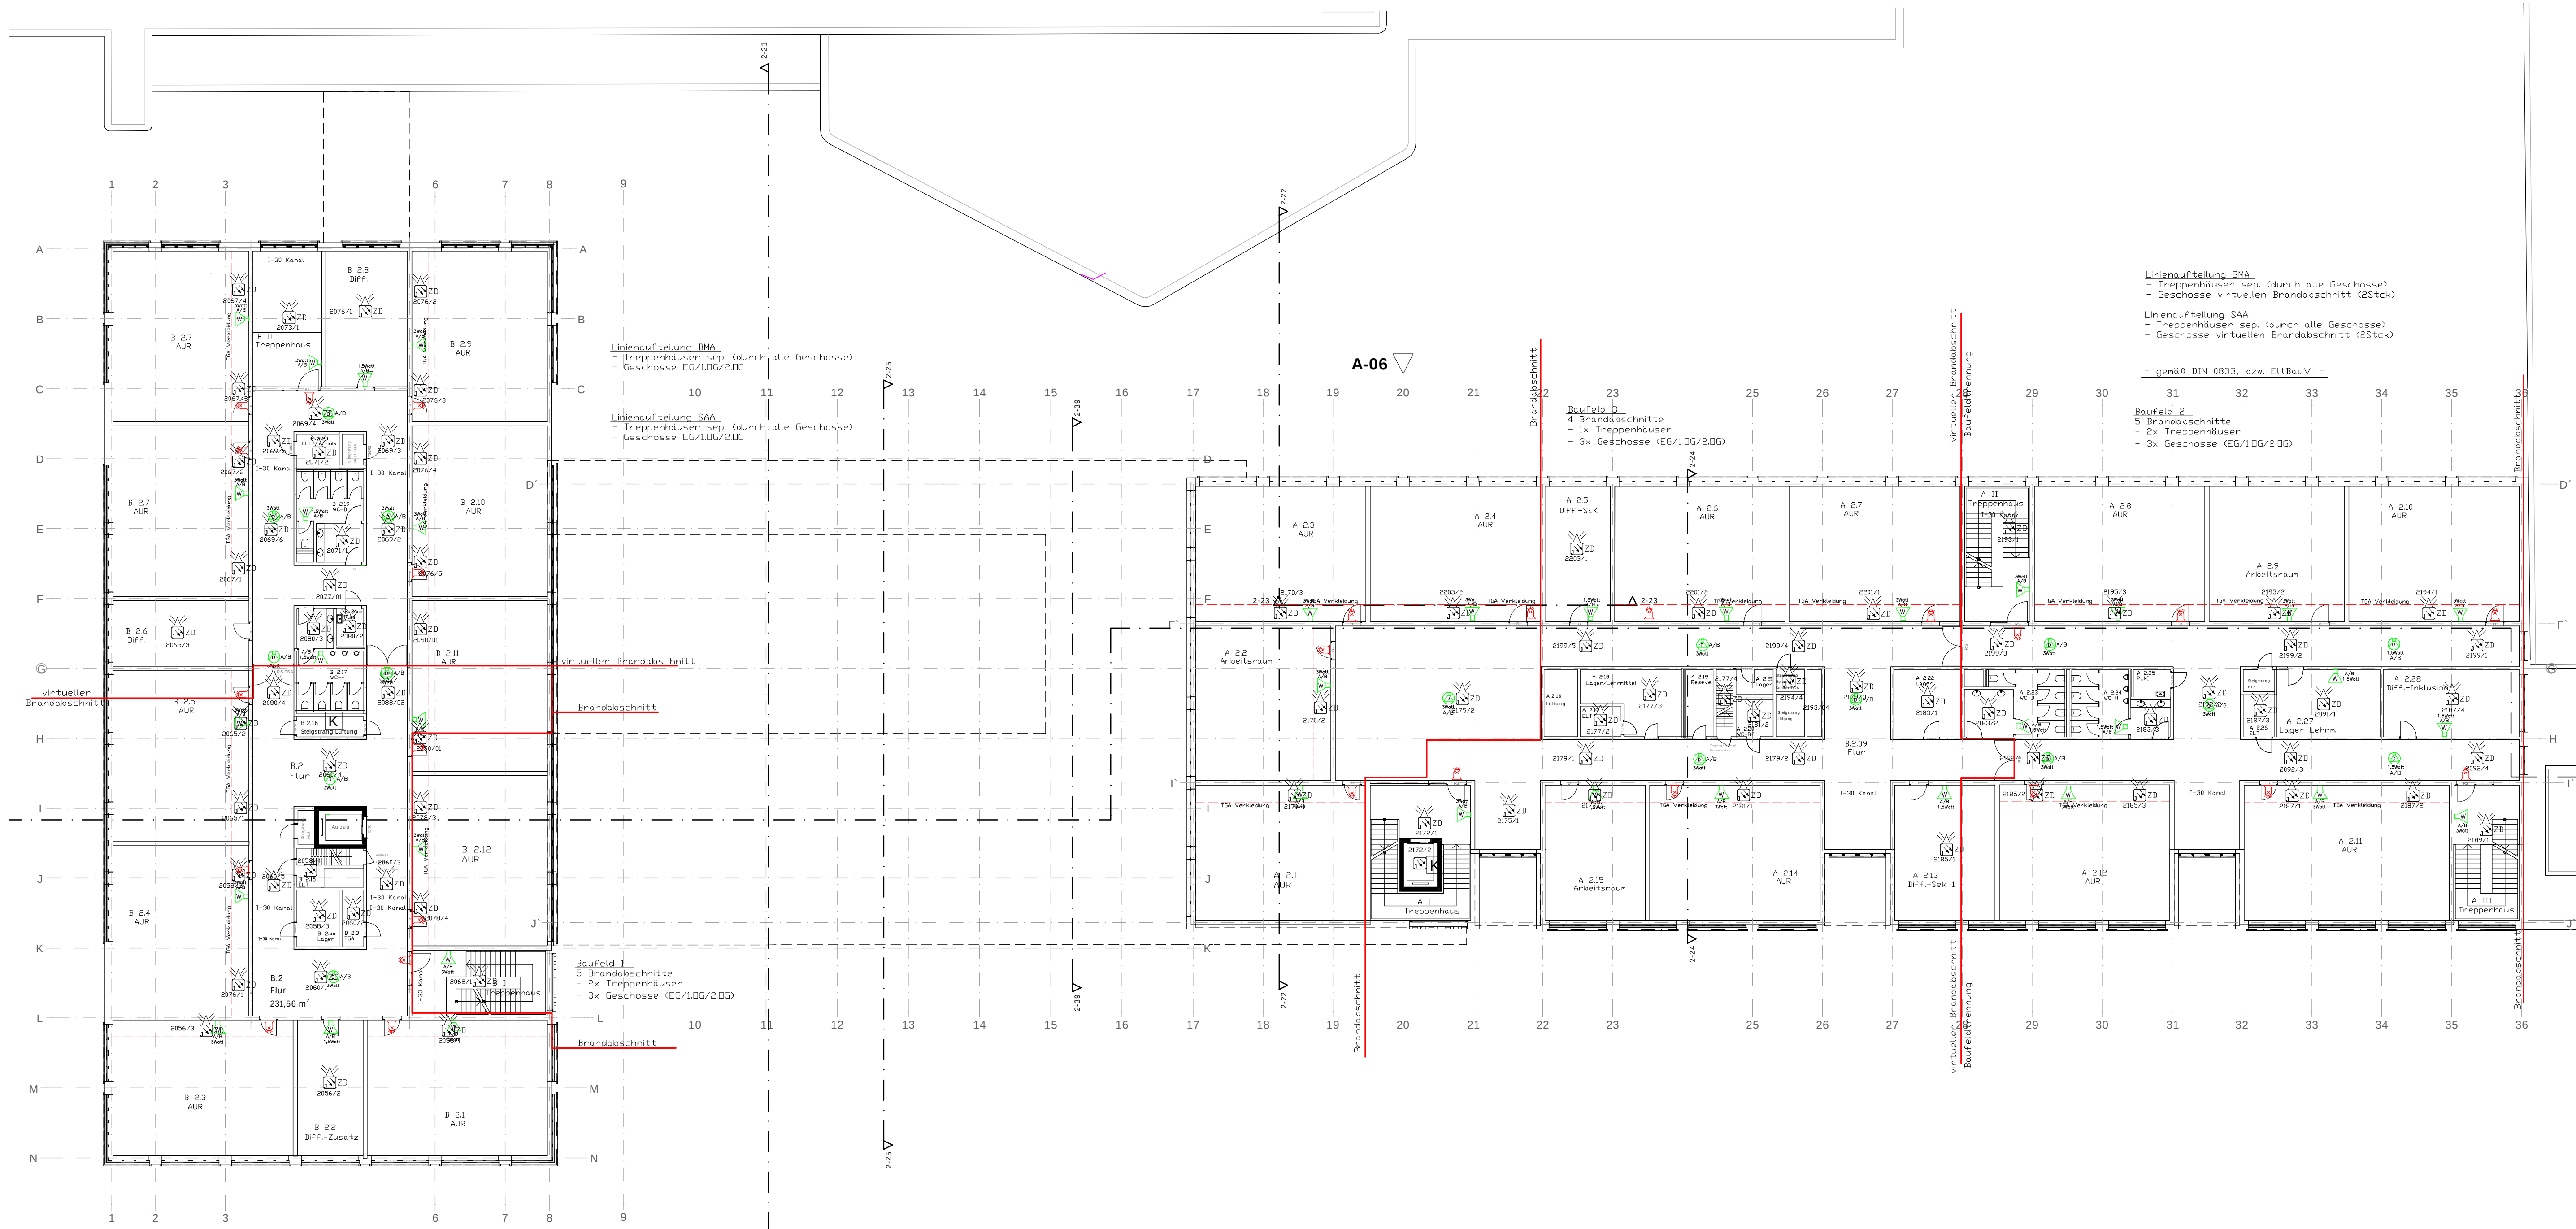

Legende BMA/SAA

- Handmelder, Amokalarm zur ständig besetzten Stelle (Sekretariat)
- Handmelder mit Alarmanforderung zur ständig besetzten Stelle (Sekretariat)
- automatischer Rauchmelder
- Multisensormelder mit Sockel Relaiskontakt Typ: O-T
- Multisensormelder (Kombination RMO/W/M) OT Typ: O-T
- Multisensormelder mit Parallelanzeige Einbau Zwischendecke (Kombination RMO/W/M) OT Typ: O-T
- Multisensormelder mit Parallelanzeige Einbau Zwischendecke mit Revision 60x60cm (Kombination RMO/W/M)
- optischer Alarmgeber Klassen/Gruppenräume Inklusion Typ: O-T
- Koppler Ansteuerung Fremdgeräte
- Deckeneinbaulautsprecher als A/B Doppelautsprecher
- Wandlautsprecher als A/B Doppelautsprecher
- Deckeneinbaulautsprecher als Einzeilautsprecher Linie A oder B

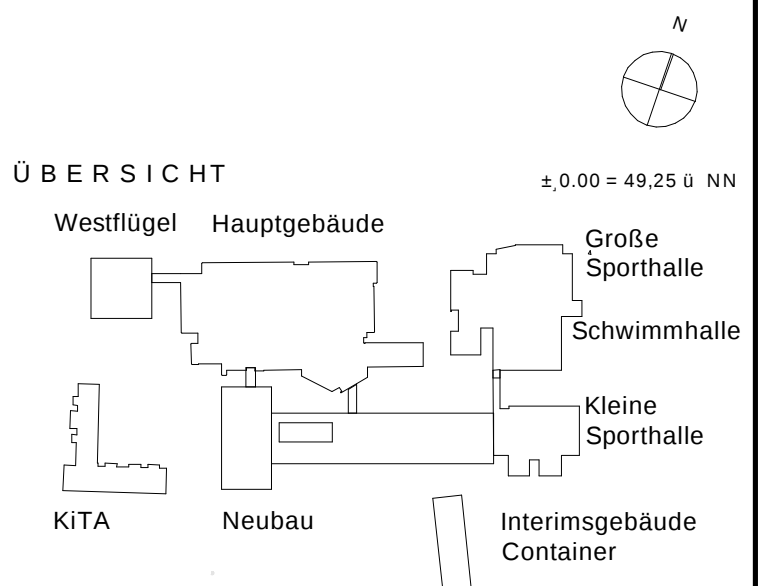

ARBEITSBLATT!
ARCHITEKTEN
Reinhard BeiermannBDA
Henning Meyer BDA
Ulf Schirmer BDA
Ulrich Schulz BDA
Hohenzollernstraße 26
D - 30161 Hannover
Tel. (0511) 34 07 98 - 3
Fax (0511) 34 07 98 - 40
www.ArchitektenLSM.de

Bauvorhaben:
2013 - Erweiterung
Georg Büchner Gymnasium
Hirtenweg 22
30926 Seelze
Bauherr:
Stadt Seelze
Rathausplatz 1
30926 Seelze
Blattgröße: A0
Maßstab: 1:200
CAD: 2013_GBG
Bearbeiter: SZ/US/JL
Gezeichnet: JL
Datum: 00.00.0000

Freigabe Entwurfsplanung		
Bauherr	Datum	Unterschrift
Architekt		

DATEI: C:\programme\autocad\r14\udo\schulzentrum_letter		
INDEX	ÄNDERUNG BETRIFFT	DATUM NAME
IGS	PLANUNGSBÜRO für HAUSTECHNIK U D O B U S C H M A N N Stolzenauer Straße 1, 31595 STEYERBERG TELEFON 05764/930-10, FAX -11	
BAUVORHABEN	Schulzentrum Letter, Erweiterung	
BAUHERR	Georg Büchner Gymnasium Hirtenweg 22, 30926 Seelze/OT-Letter	
BAUTITEL	Grundriss 2., Obergeschoss	
WÄSSTAB	DATUM	NAME
1:200	17.05.2021	Bu/Br
		202011/BS56

Entwurfsplanung
BMA
Zwischendecken

INDEX	DATUM	NAME	ART DER ÄNDERUNG		
			IGH-Planung GmbH & Co. KG Ingenieure und Sachverständige Heizung - Lüftung - Klima - Sanitär - Elektro Berenbosteler Straße 76B - 30823 Garbsen - Tel. (05137) 98001-0 - Fax 98001-99		
PLANUNG GMBH & CO. KG					
Projekt	Erweiterung Georg-Büchner-Gymnasium Seelze Planungsleistung Elektro + Außenanlagen				Projekt-Nr. 220083
Plan	Entwurfsplanung BMA 2.OG Zwischendecke				Zeichnungs-Nr. BMA-02-L3-XX
gezeichnet	18.05.2021	Raeke	geprüft	18.05.2021	Brenner
Datei-Code	BMA-02-L3-XX-X-220083-2.OG				Index -X
					Maßstab 1:200
					Blattgröße 1000 x 594