
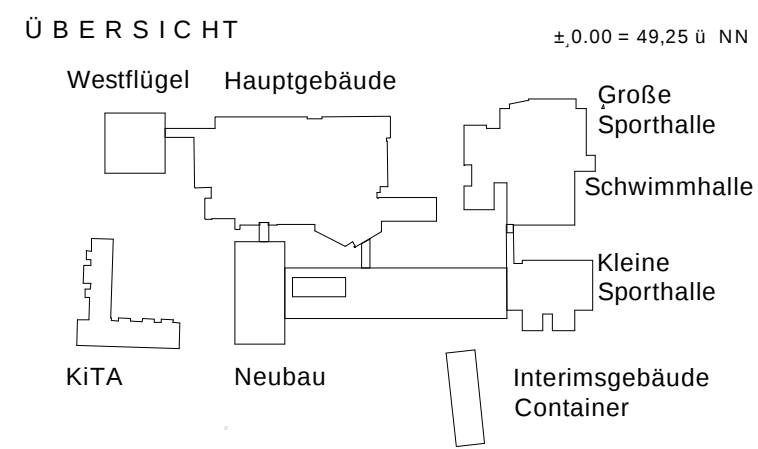


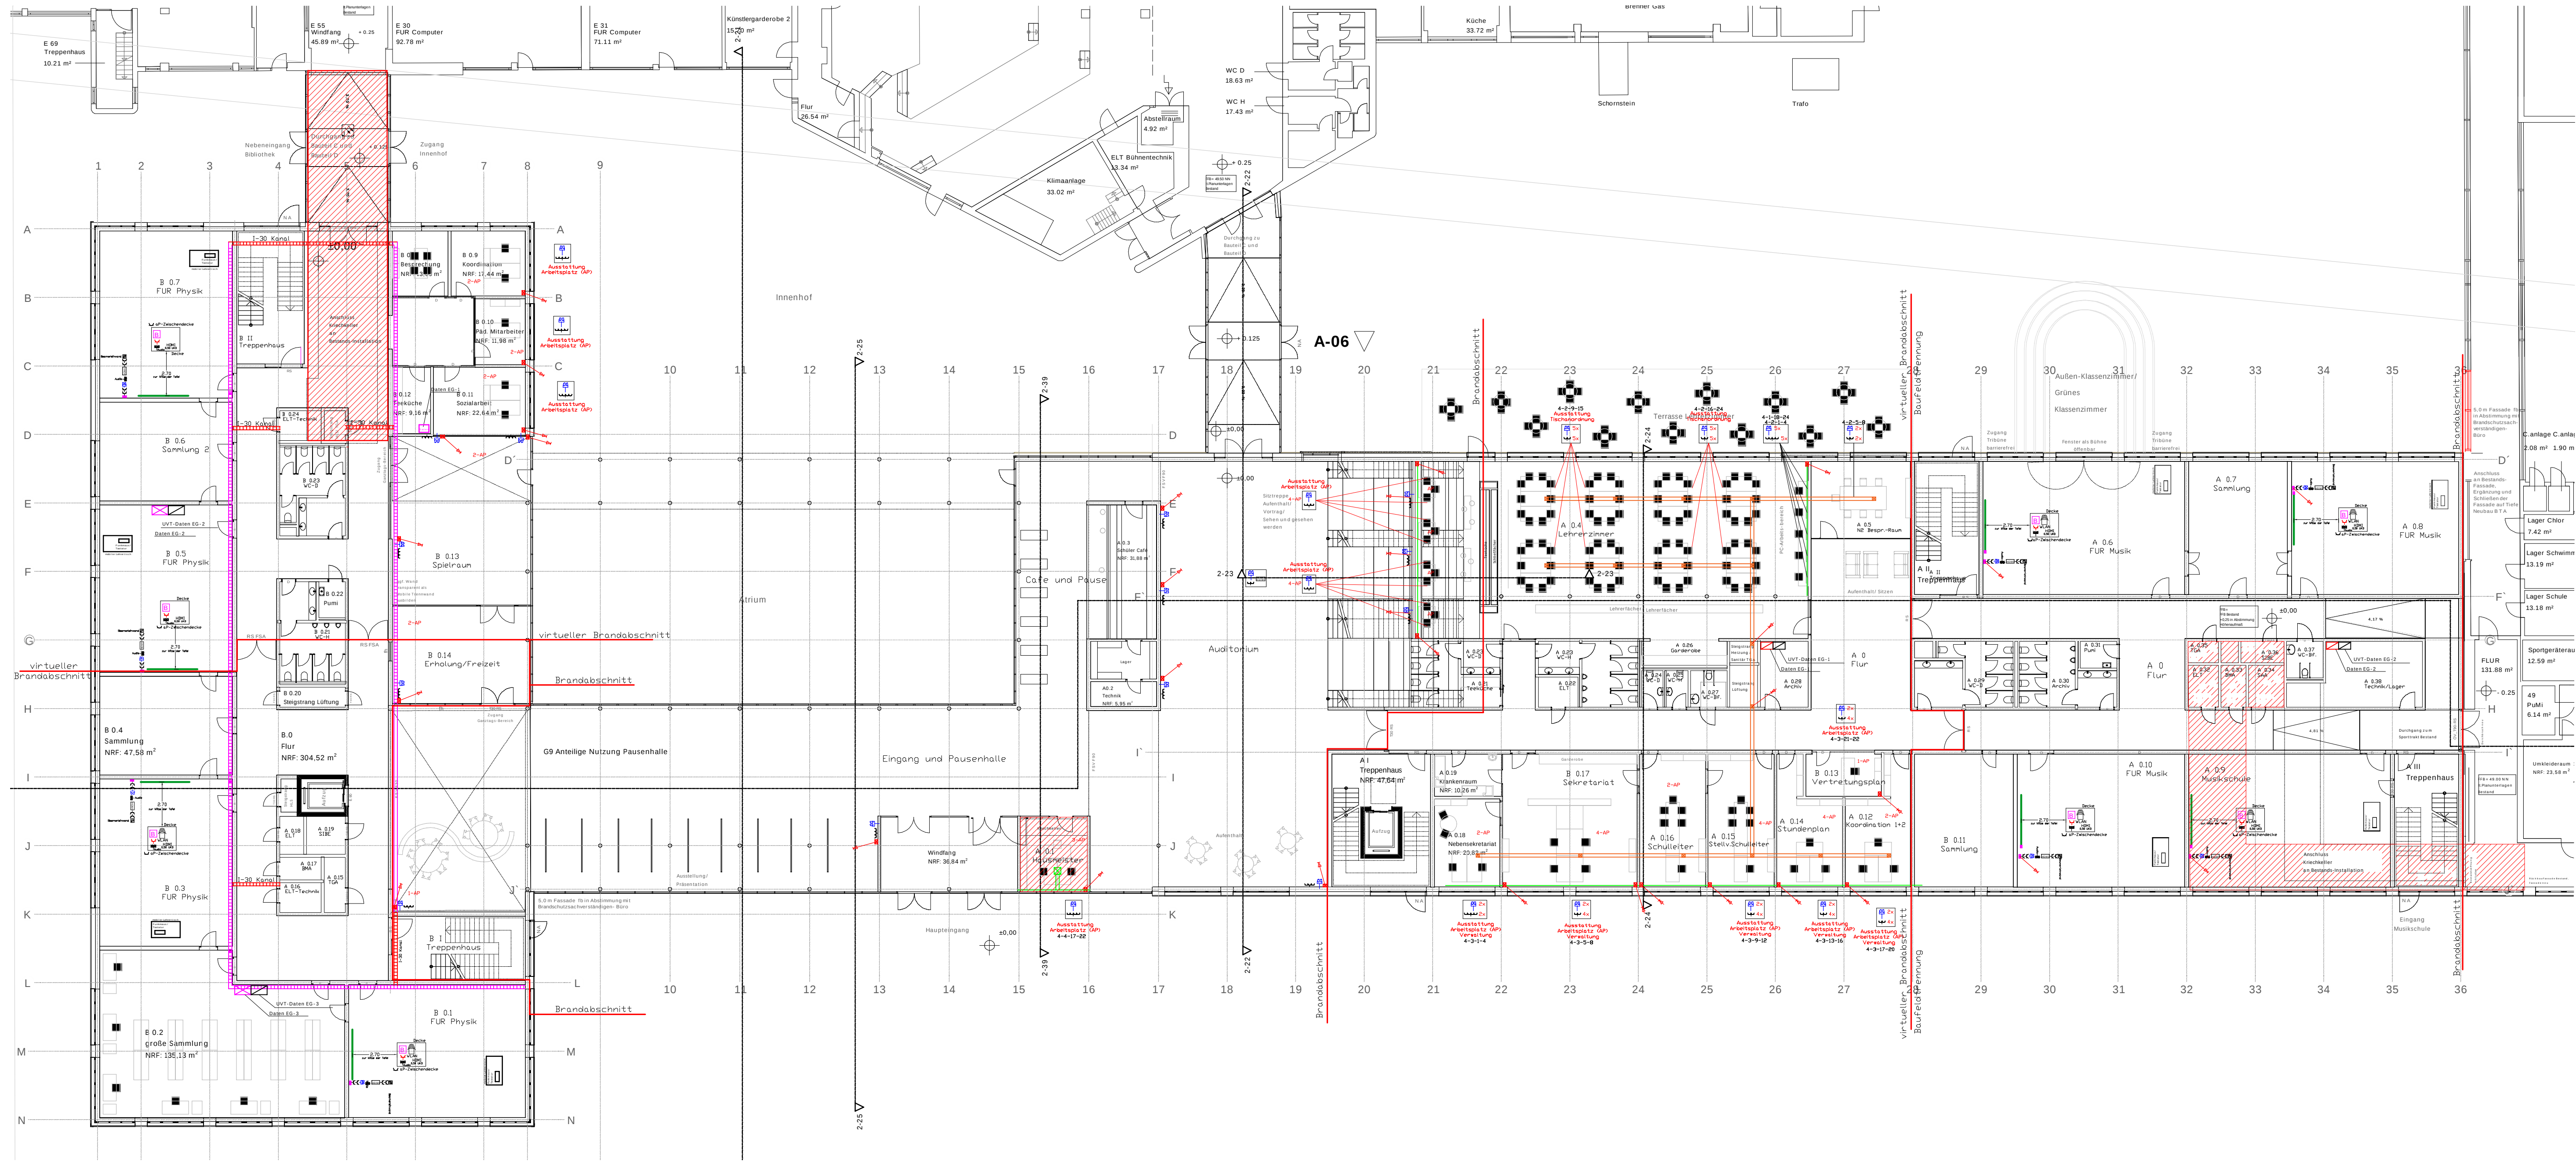

ARBEITSBLATT! 23.02.2021

ARCHITEKTEN **LSM**
Partnerschaftsgesellschaft mbB
Reinhard BeiermannBDA
Henning Meyer BDA
Ulf Schimmer BDA
Ulrich Schulz BDA

Hohenzollernstraße 26
D - 30161 Hannover
Tel. (0511) 34 07 98 - 3
Fax (0511) 34 07 98 - 40
www.Architekten.LSM.de


Bauvorhaben:
**2013 - Erweiterung
Georg Büchner Gymnasium
Hirtensweg 22
30926 Seelze**

Bauherr:
**Stadt Seelze
Rathausplatz 1
30926 Seelze**


Blattgröße: A0
Maßstab: 1:200
CAD: 2013_GBG
Bearbeiter: SZ/US/JL
Gezeichnet: JL
Datum: 00.00.0000

2-12
**Grundriss
Erdgeschoss**


**Regeldetail Klassenräume
Schnitt**

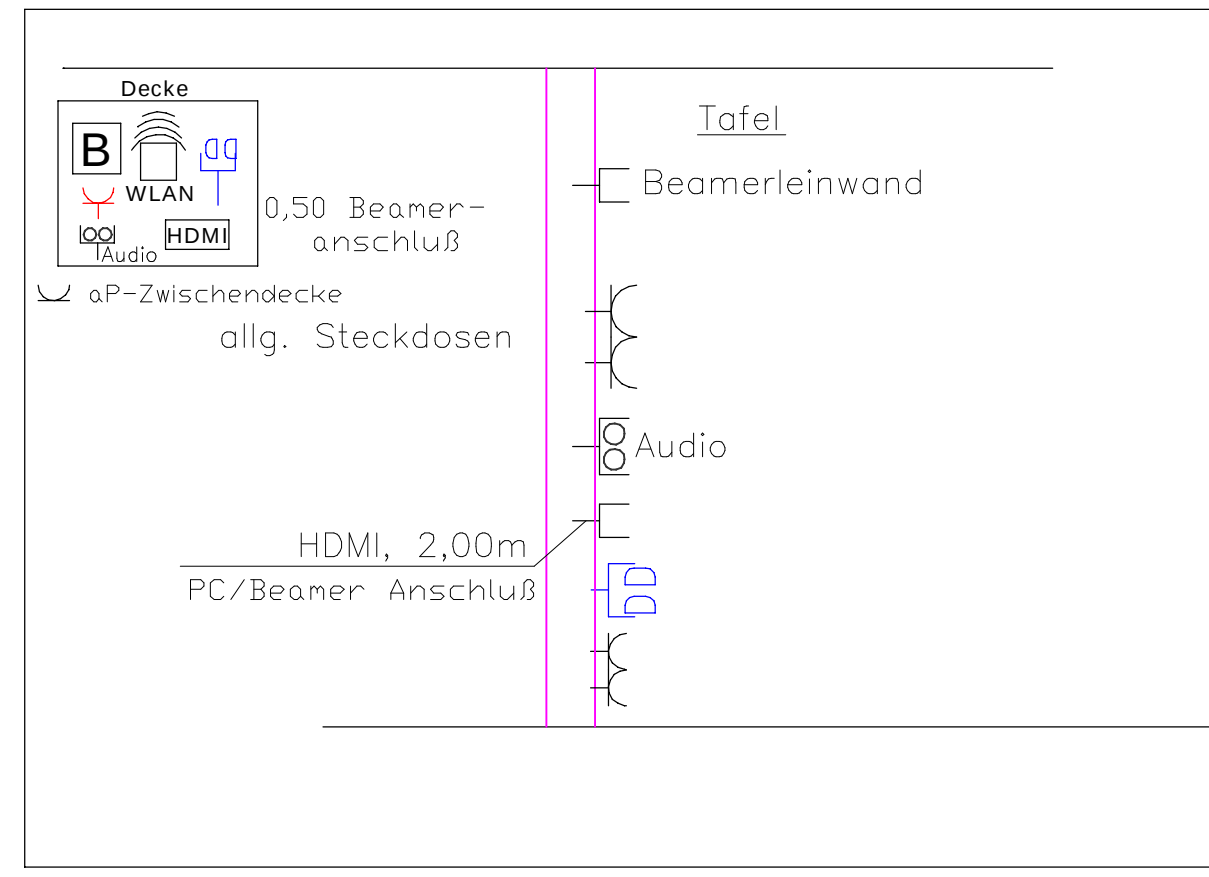



**Regeldetail Klassenräume
Grundriss**

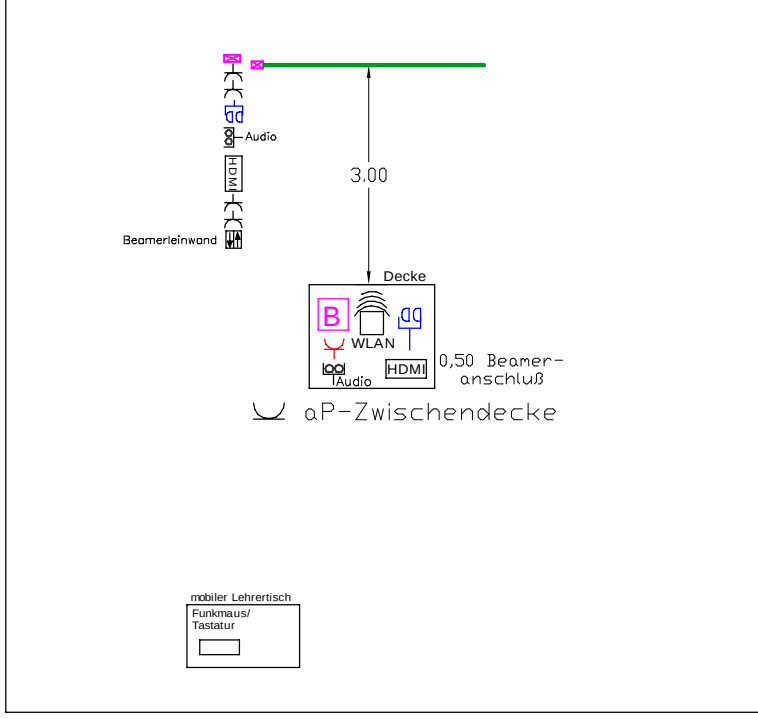

Legende Netzwerk

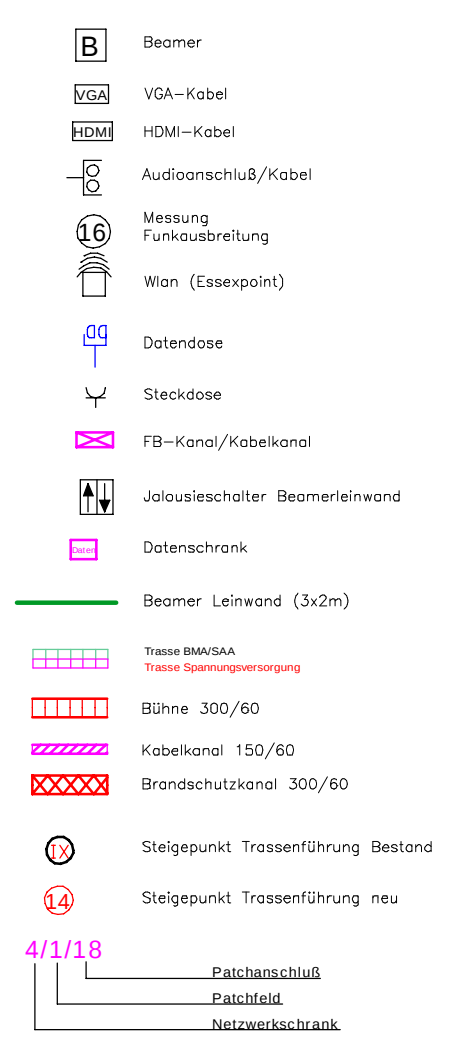

Legende Leitungsführung

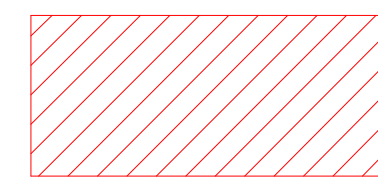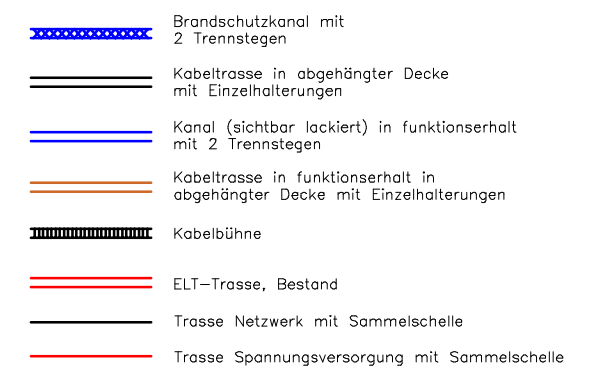

Kriechkeller

Freigabe Entwurfsplanung

Bauherr	Datum	Unterschrift
Architekt		

DATE: C:\programme\autocad r14\udo\schulzentrum_letter

INDEX	ÄNDERUNG BETRIFFT	DATUM NAME
1	PLANUNGSBÜRO für HAUSTECHNIK U D O B U S C H M A N N Stolzenauer Straße 1, 31595 STEYERBERG TELEFON 05764/930-10, FAX -11	

BAUVORHABEN: Schulzentrum Letter, Erweiterung
BAUHER: Georg Büchner Gymnasium
Hirtensweg 22, 30926 Seelze/OT-Letter
BAUTEIL: Grundriss Erdgeschoss

MAßSTAB	DATUM	NAME	PLAN-NR.
1:200	17.05.2021	Bu/Br	202011/01

**Entwurfsplanung
Datentechnik**

INDEX	DATUM	NAME	ART DER ÄNDERUNG

IGH-Planung GmbH & Co. KG
Ingenieure und Sachverständige
Heizung - Lüftung - Klima - Sanitär - Elektro
Berenbosteler Straße 76B - 30823 Garbsen - Tel. (05137) 98001-0 - Fax 98001-99

PLANNUNG GMBH & CO. KG

Projekt	Erweiterung Georg-Büchner-Gymnasium Seelze Planungsleistung Elektro + Außenanlagen	Projekt-Nr.	220083
Plan	Entwurfsplanung EG Datentechnik	Zeichnungs-Nr.	-X
gezeichnet	18.05.2021 Rabe	Index	1:200
geprüft	18.05.2021 Brämer	Maßstab	1000 x 594
Datei-Code	Daten-00-L3-XX-X-220083-EG	Blattgröße	1000 x 594