




- [illegible]

Es gelten die Qualitätsbeschreibung der funktionalen Leistungsbeschreibung TGA und die allgemeine Baubeschreibung.

Bei der Erstellung der Werkplanung sind die Baugenehmigung und Auflagen aus dem Brandschutzgutachten zu beachten, sowie alle gültigen Bauordnungsrechtlichen Vorschriften und DIN / VDI-Vorschriften.

Zur Erstellung der Werkplanung sind aktuellen Architektenpläne maßgeblich.

VORABZUG

INDEX	DATUM	NAMME	ART DER ÄNDERUNG
 IGH-Planung GmbH & Co. KG Ingenieure und Sachverständige Heizung · Lüftung · Klima · Sanitär · Elektro Bismarckstrasse 188 - 33063 Gadderone Tel. (0517) 9003-0 Fax (0517) 9003-1			
PLANUNG GMBH & CO. KG			
Projekt	Erweiterung Gero-Büchner-Gymnasium Seeze Planungsleistung Elektro + Außenanlagen		Projekt-Nr. 220083 Zeichnungs-Nr. SES-CERTALAN-00
Plan	Ausführungsplanung Elektrotechnik Grundriss 2. Obergeschoss Bl-1 - Sibel,BMA,SAA		Seiten 1 Blätter 1/50 Maßstab 1:50
Gezeichnet	22.06.2012 10:00 Uhr 22.06.2012 10:00 Uhr		Blattgröße A3 Blatt-Nr. 1