



 


BMA-Legende

- Amok Handmelder
- Handmelder mit Alarmanforderung
- Multisensormelder (Kombination RMOWM) OT Typ: OT
- Zwischendecken Multisensormelder (Kombination RMOWM) OT Typ: OT
- Multisensormelder Typ: OT mit Sounder
- Koppler
- 1/1 Bezeichnung Melderguppen
- 8/1 Rauchmelderbezeichnung

JEHST H-2x2x0,8, E30  
Rot-FE-180, E30  
Brandmeldekabel  
I-Y(ST)-Y-2x2x0,8  
Brandmeldekabel

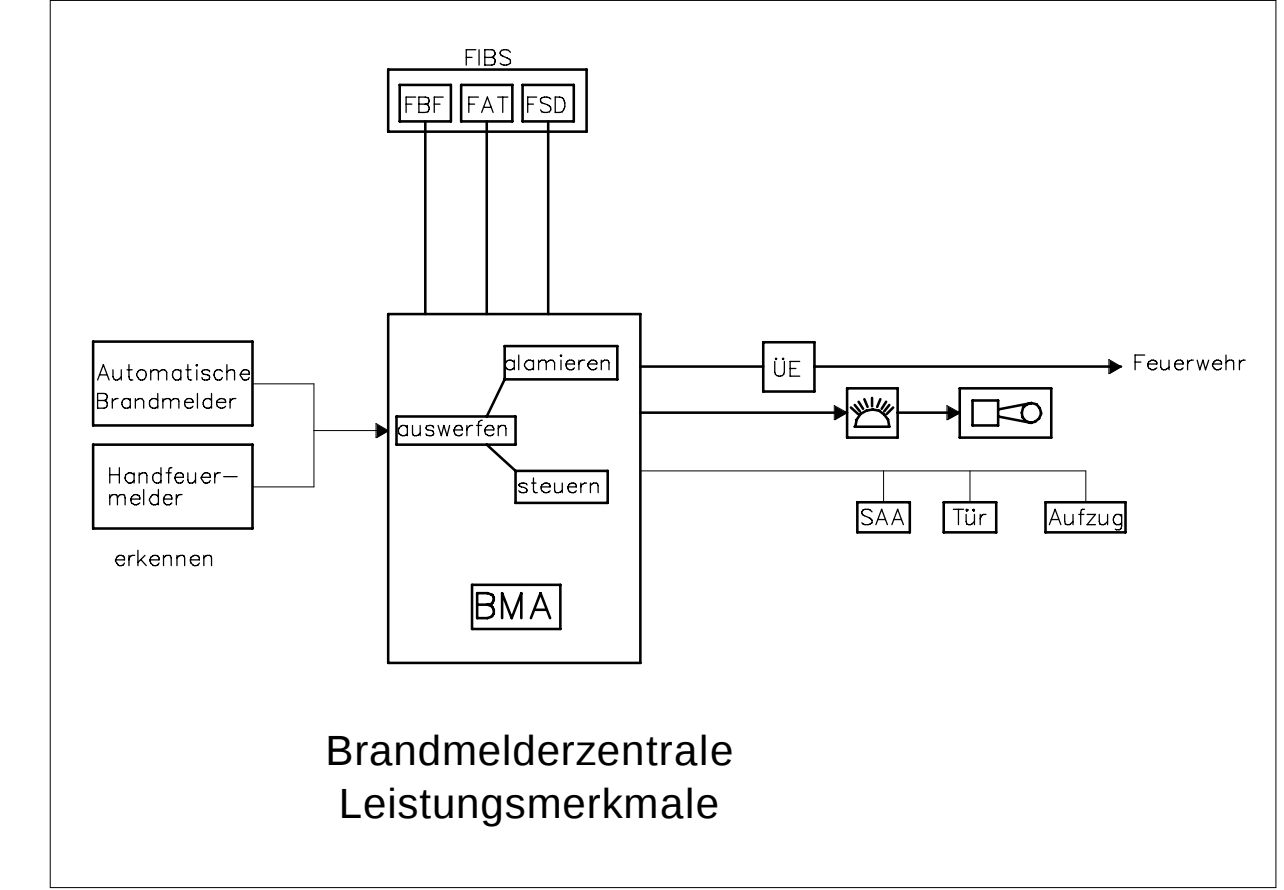

Darstellung der Systemfunktionen der Brandmelderanlage

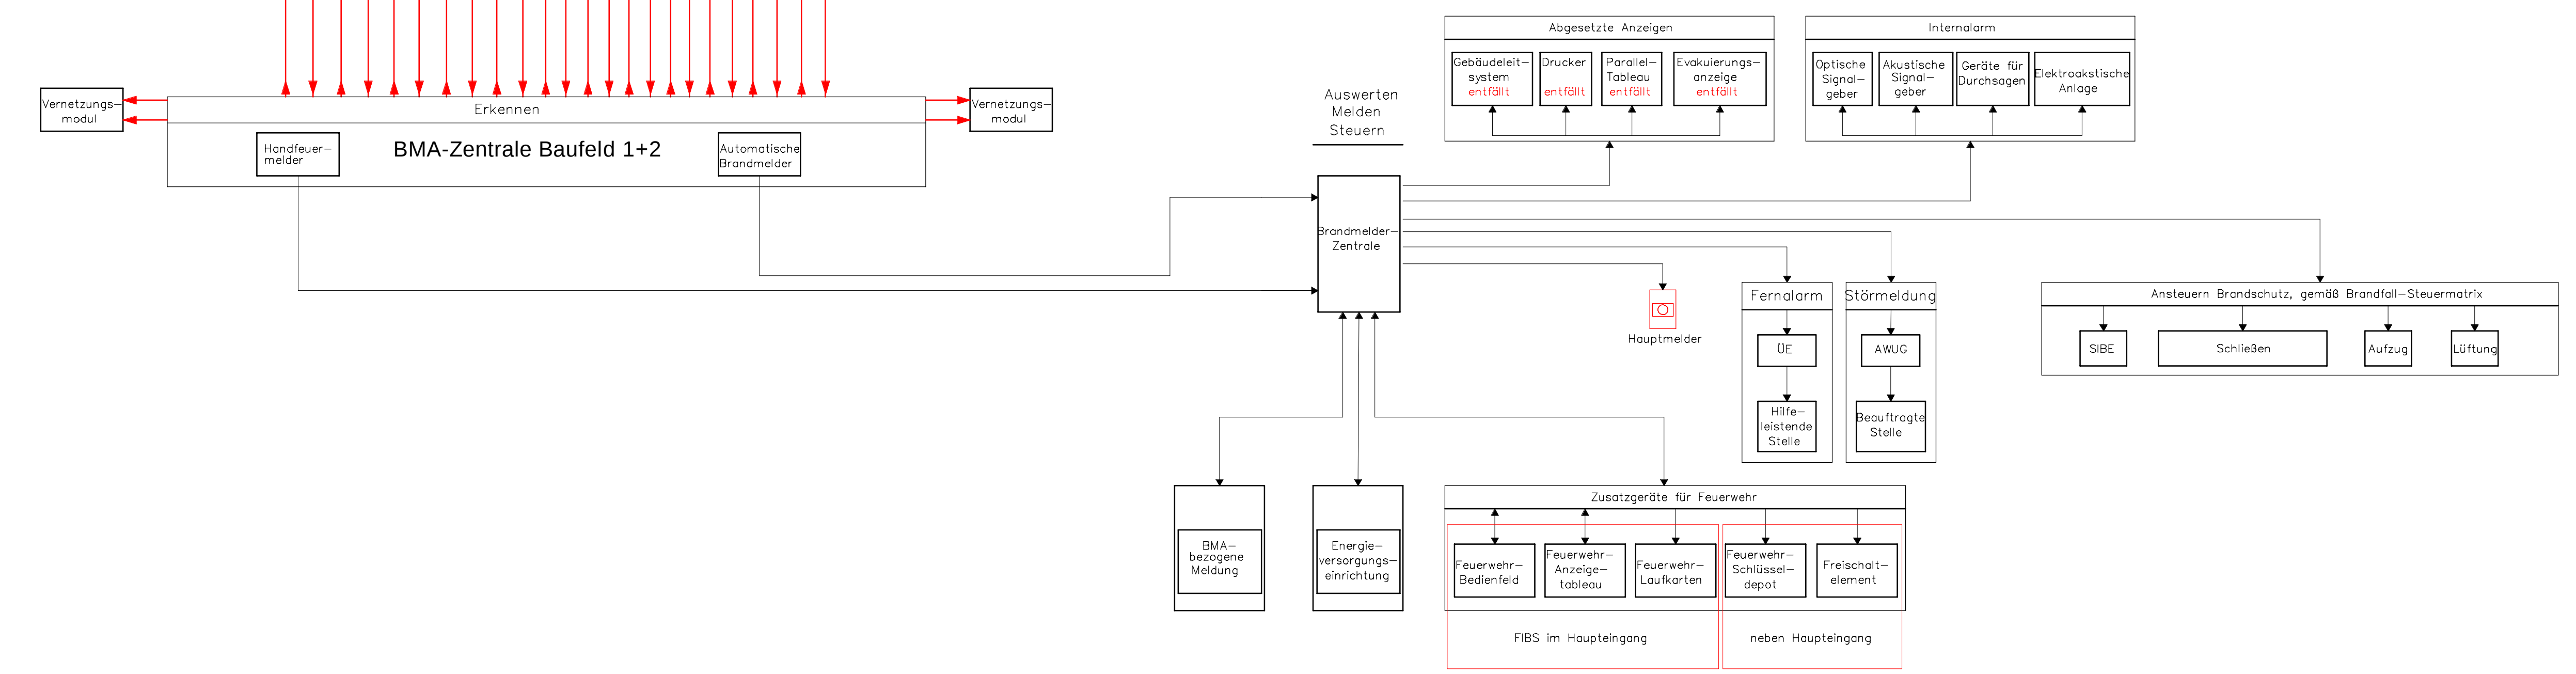

Freigabe Entwurfsplanung

| Datum | Unterschrift |
|-------|--------------|
|       |              |
|       |              |
|       |              |

DATE: C:\programme\autocad\r14\udo\schulzentrum\_letzte  
INDEX: PLANUNGSGRUPPE für HAUSTECHNIK  
UD: BUSCHMANN  
Stolzenauer Straße 1, 31995 STEYERBERG  
TELEFON 05764/930-10, FAX -11

BAUVERFAHREN: Schulzentrum Letzte, Erweiterung  
BAUHER: Georg Büchner-Gymnasium  
Hilfsweg 22, 30926 Seelze/OT-Lette  
BAUTITEL: Strangschema BMA

MASSSTAB: 1:100  
DATUM: 17.05.2021  
NAME: Bu/Br  
PROJEKT: 202011/02

Entwurfsplanung  
Strangschema BMA

| INDEX | DATUM | NAME | ART DER ÄNDERUNG |
|-------|-------|------|------------------|
|       |       |      |                  |
|       |       |      |                  |
|       |       |      |                  |

| IGH-Planung GmbH & Co. KG |                           |
|---------------------------|---------------------------|
| IGH-Planung GmbH & Co. KG | IGH-Planung GmbH & Co. KG |
| IGH-Planung GmbH & Co. KG | IGH-Planung GmbH & Co. KG |
| IGH-Planung GmbH & Co. KG | IGH-Planung GmbH & Co. KG |