

d	Deckenspiegel angepasst	28.04.2025	Fm
c	Deckenspiegel EG und 1. OG wieder getrennt	15.12.2025	Fm
b	Einbauten Umkl. / Dusche LuL neu positioniert	16.10.2025	Fm
a	EG und 1. OG zusammengefügt und Einbauten neu positioniert	08.10.2025	Fm
Index	Bemerkung / Änderung	Datum	gez.

Änderungen

LEGENDE


▽ = OK Fertigbau	H = Heizung
△ = UK Fertigbau	E = Elektro
◀ = OK Rohbau	L = Lüftung
▲ = UK Rohbau	G = Gas
⊕ = OK Fertigfußboden	
⊙ = OK Rohfußboden	
Wandschiltz	MATERIALITÄTEN
Wanddurchbruch	Stahlbeton
Wandkernbohrzone	Mauerwerk
Bodendurchbruch/Bodenschiltz	Trockenbauwand, Gipskarton
Deckenkernbohrzone	Bestandswände BT C, D, E
Kernbohrung	Abbruch
FD = Fundamentdurchbruch	Sichtbeton
FA = Fundamentaussparung	Spachtelputz
FS = Fundamentschiltz	Fugenglattstrich
WD = Wanddurchbruch	Wandfliesen a. Zementputz
WKB = Wandkernbohrung	Klinkeriemchen
WKKBZ = Wandkernbohrzone	Alle Wände ohne Angabe erhalten
WA = Wandaussparung	Gipsputz 1cm!
WS = Wandschiltz senkrecht	Zu-/Abluft
WW = Wandschiltz waagrecht	Motor Raffstore
DD = Deckendurchbruch	Lichtsensoren
DKBZ = Deckenkernbohrzone	Präsenzmelder (PM)
DA = Deckenaussparung	PM inkl. CO ₂ / Temp.-M.
DS = Deckenschiltz	Bewegungsmelder
FB = Fußbodendurchbruch	Brandmelder
FKBZ = Fußbodenkernbohrzone	Sirene
FBS = Fußbodenschiltz	Lautsprecher
FBA = Fußbodenaussparung	Notbeleuchtung
MT = Materialienlinie	Notausgang
S = Sanitär	Notausgang-Cube
	FSA = Feststellanlage
	SFR = Schließöffnungsregelung
	WABZ = Nichtautomatischer melder
	Steckdose

Sofern nicht anders als im Grundriss der Statik/Positionspläne angegeben, gelten für die Wände und Tür- und Fensterstürze folgende Positionen:
1-W-1 MW-Wand, h=20cm, KS, SFK 20
1-W-2 Stb.-Wand, h=24cm, Innenwand
1-W-3 Stb.-Wand, h=24cm, Außenwand
Wanddurchbrüche in MW > 60cm sind mit einem KS-Flachsturz abzudecken!

Die angegebenen Brüstungshöhen beschreiben das Maß von OK Fertigfußboden bis OK Rohbaubrüstung!

RAUMKENNUNG	AUFBAUTEN
Raum Nr.	Fußbodenbeläge
Raumname	BWS Betonwerkstein
A Fläche	L Linoleum
U Umfang	F Fliesen
LRH Lichte Raumhöhe	T Teppich
AH Abhanghöhe	Wandbeläge
F Fußbodenbelag	A Anstrich
W Wandbelag	SB Sichtbeton
D Deckenmaterial	F Fliesen
Deckenbehandlung	Deckenmaterial
	MEF-R Mineralfaser-Rasterdecke
	GK Gipskarton
	GK Loch Gipskarton gelocht
	R Roh

Sämtliche Maße sind eigenverantwortlich am Bau zu prüfen.
Alle Werkpläne sind nur in Verbindung mit den gültigen Berechnungen, Beschreibungen und Plänen der entsprechenden Fachingenieuren gültig.
Alle Rohbauangaben nur in Verbindung mit der gültigen Statik.
Der Ausführende ist verpflichtet, den Auftraggeber auf etwaige Unstimmigkeiten der Ausführungsunterlagen hinzuweisen (VOB, § 3.3).

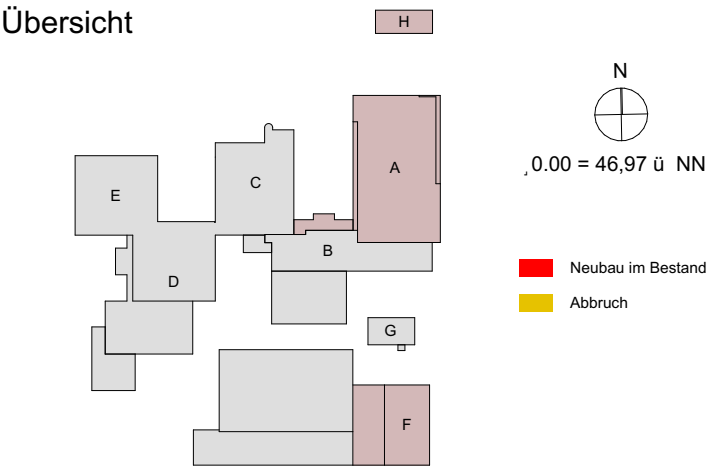

BS-Hinweise nur in Verbindung mit dem Brandschutzkonzept von AIB gültig. Abweichungen sind anzuzeigen. Benannte Wandqualitäten entsprechen den Mindestanforderungen des BSK.

Bauvorhaben:
Umbau und Erweiterung
Bertolt-Brecht-Gesamtschule
Humboldtstraße 14
30926 Seelze
Bauherr:

Stadt Seelze
Rathausplatz 1
30926 Seelze

5-F-12_1d
Deckenspiegel EG
Bauteil F
Blattgröße: A1
Maßstab: 1:50
CAD: 2107_BBG
Bearbeiter: Sz/Jh/Fm
Gezeichnet: Ph/MO/Fm
Datum: 24.06.2025