



Angaben
zu E-Anschlüssen
von PA
werden benötigt


LEGENDE

- Sofern nicht anders als im Grundriss der Statik/Positionspläne angegeben, gelten für die Wände und Tür- und Fensterstürze folgende Positionen:
- | | |
|-------|------------------------------|
| 1-W-1 | MW-Wand, h=20cm, KS, SFK 20 |
| 1-W-2 | Stb.-Wand, h=24cm, Innenwand |
| 1-W-3 | Stb.-Wand, h=24cm, Außenwand |
- Wanddurchbrüche in MW > 60cm sind mit einem KS-Flachsäur abzudecken!

Die angegebenen Brüstungshöhen beschreiben das Maß von OK Festfußboden bis OK Rohbaubrüstung!

Sämtliche Maße sind eigenverantwortlich am Bau zu prüfen.
Alle Werkpläne sind nur in Verbindung mit den gültigen Berechnungen,
Beschreibungen und Plänen der entsprechenden Fachingenieure gültig.
Alle Rohbaugaben nur in Verbindung mit der gültigen Statistik.
Der Ausführende ist verpflichtet, den Auftraggeber auf etwaige
Unstimmigkeiten der Ausführungsunterlagen hinzuweisen (VOB, § 3.3).

Übersicht

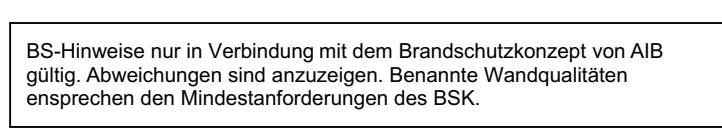

Bauvorhaben:
Umbau und Erweiterung
Bertolt-Brecht-Gesamtschule
Humboldtstraße 14
30926 Seelze

Bauherr:

Stadt Seelze
Rathausplatz
30926 Seelze

5-F-222a

Fliesenspiegel
Umkleide J

Bearbeiter: Sz/Jh/Fm
Gezeichnet: Fm
Datum: 05.03.2026

Blattgröße: A0
Maßstab: 1:20
CAD: 2107_BB
Bearbeiter: Sz/Jh/Fm
Gezeichnet: Fm
Datum: 05.03.2026