



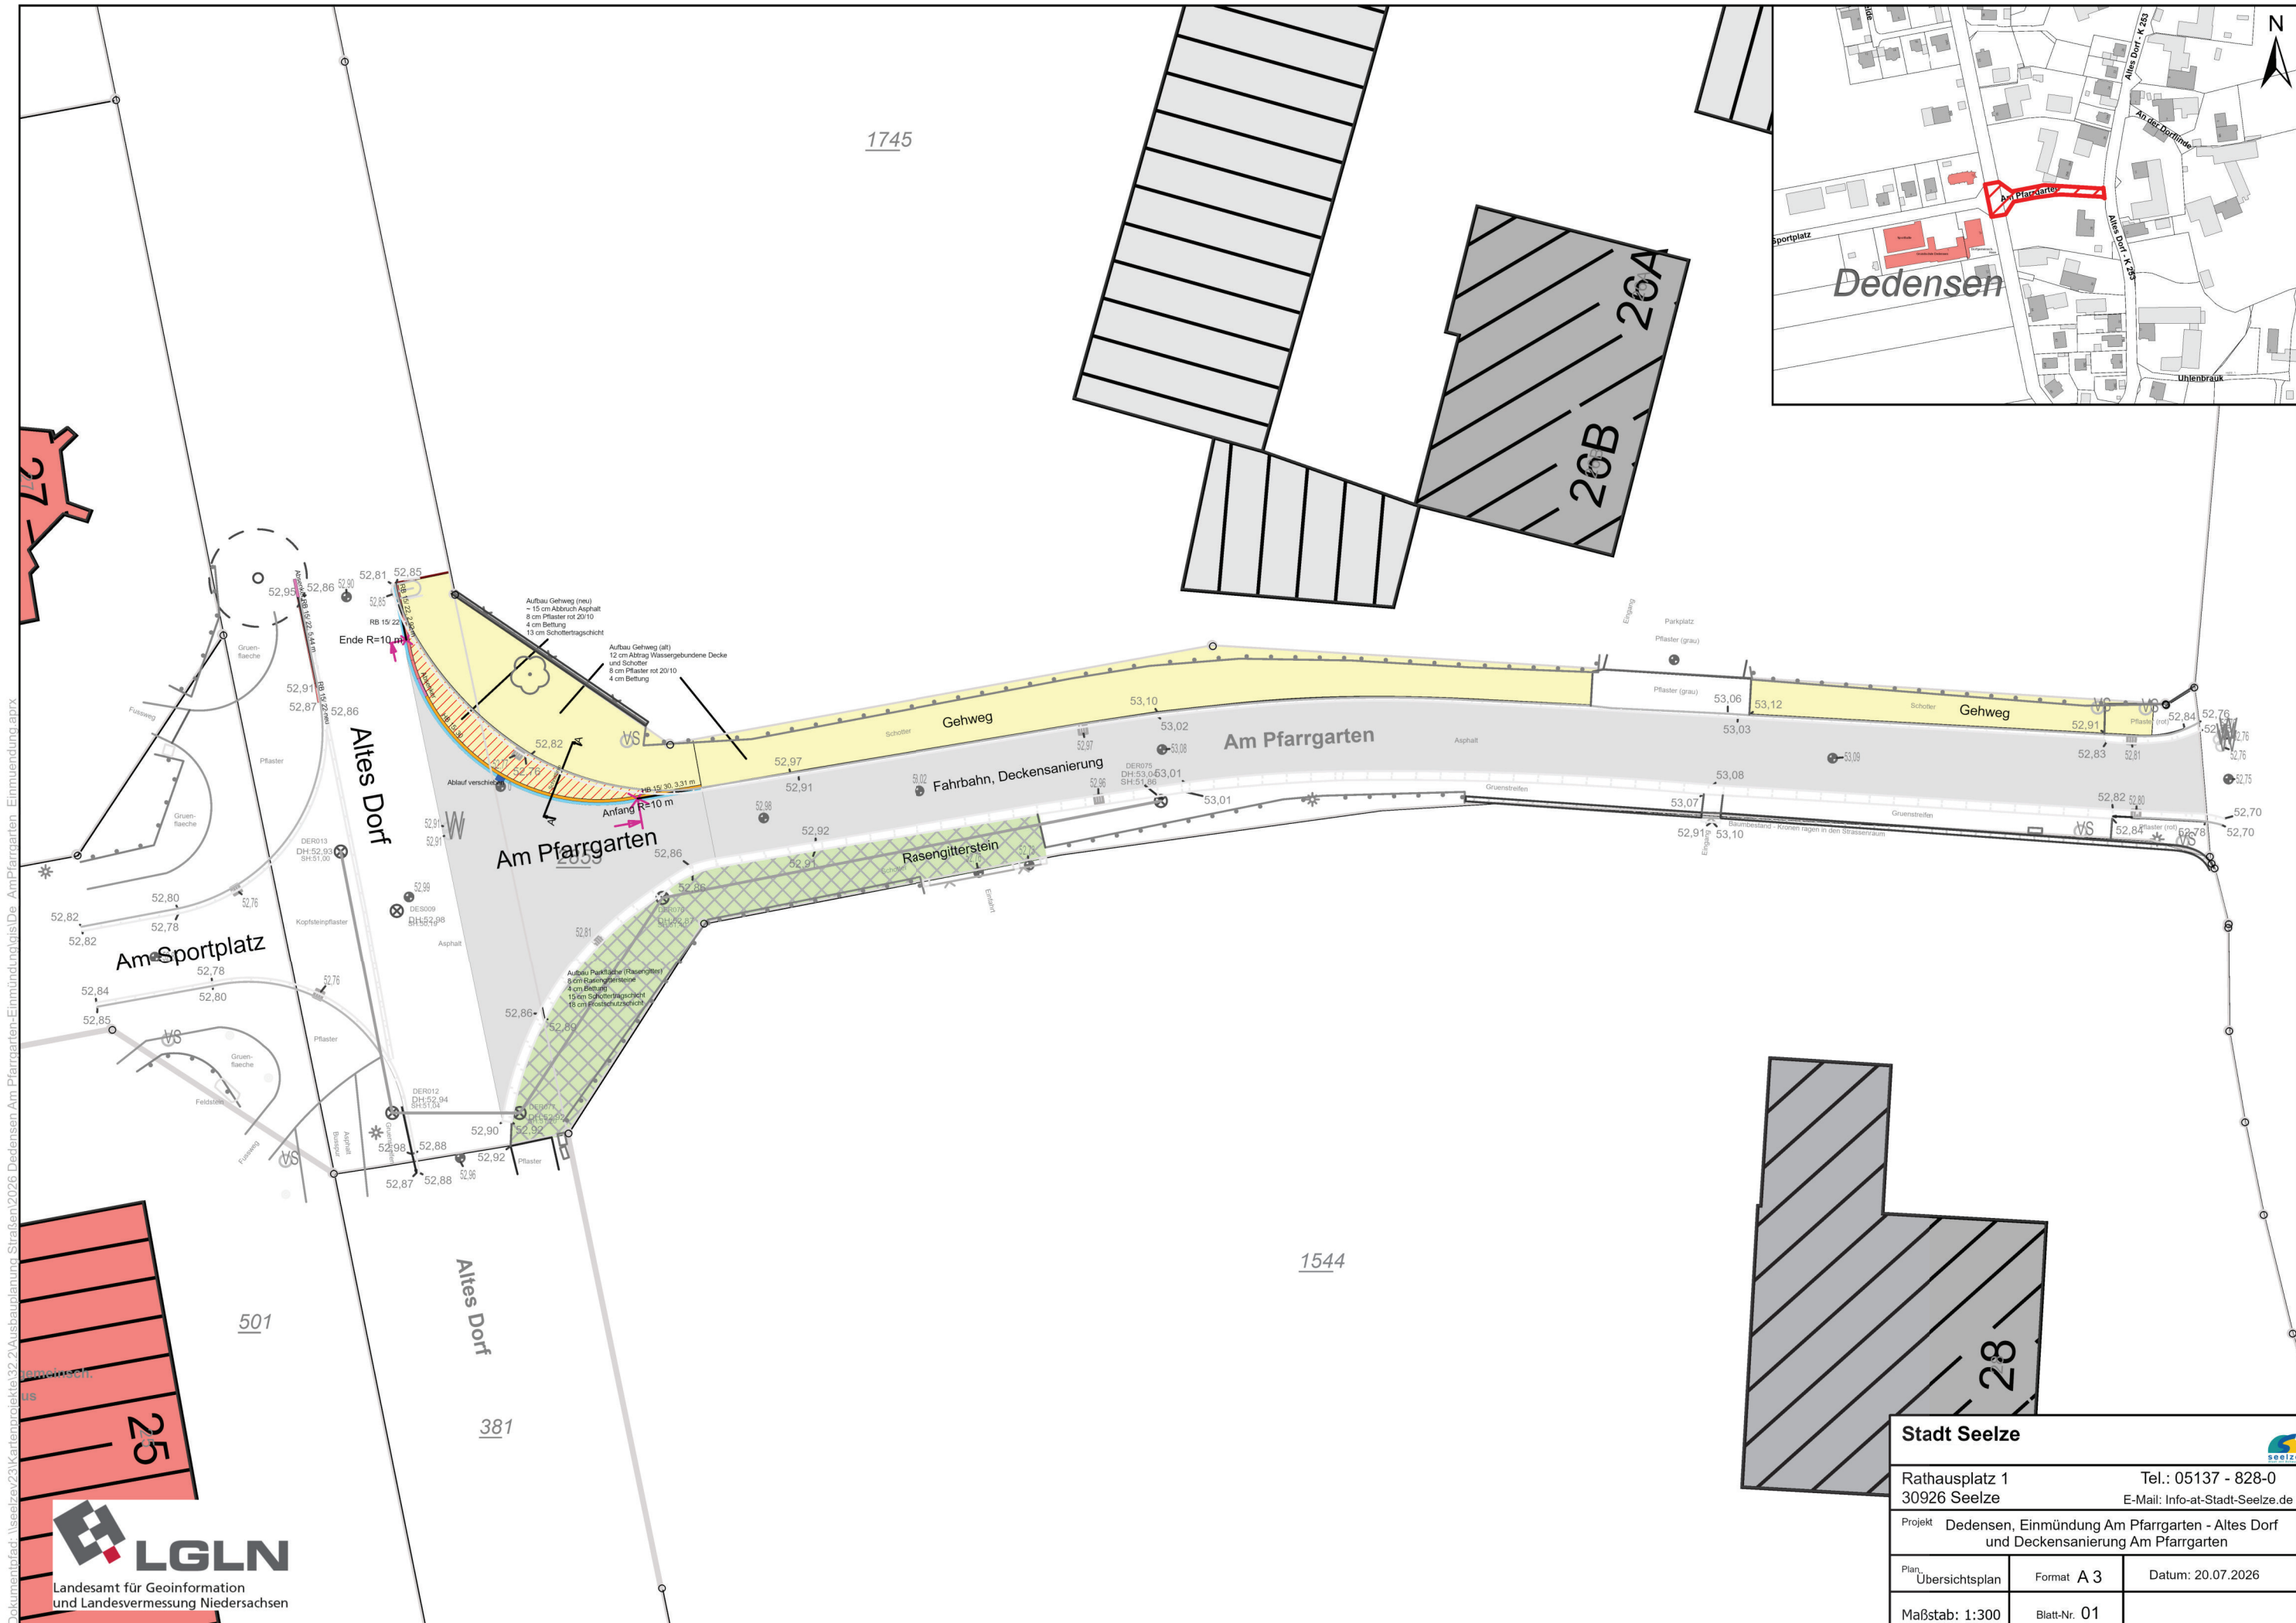

Dokumentpfad: \\seelze\23\Kartenprojekte\32_2\Ausbauplanung Stra\en\2026 Dedensen Am Pfarrgarten-Einm\ndung\3\De_AmPfarrgarten_Einm\ndung.aprx

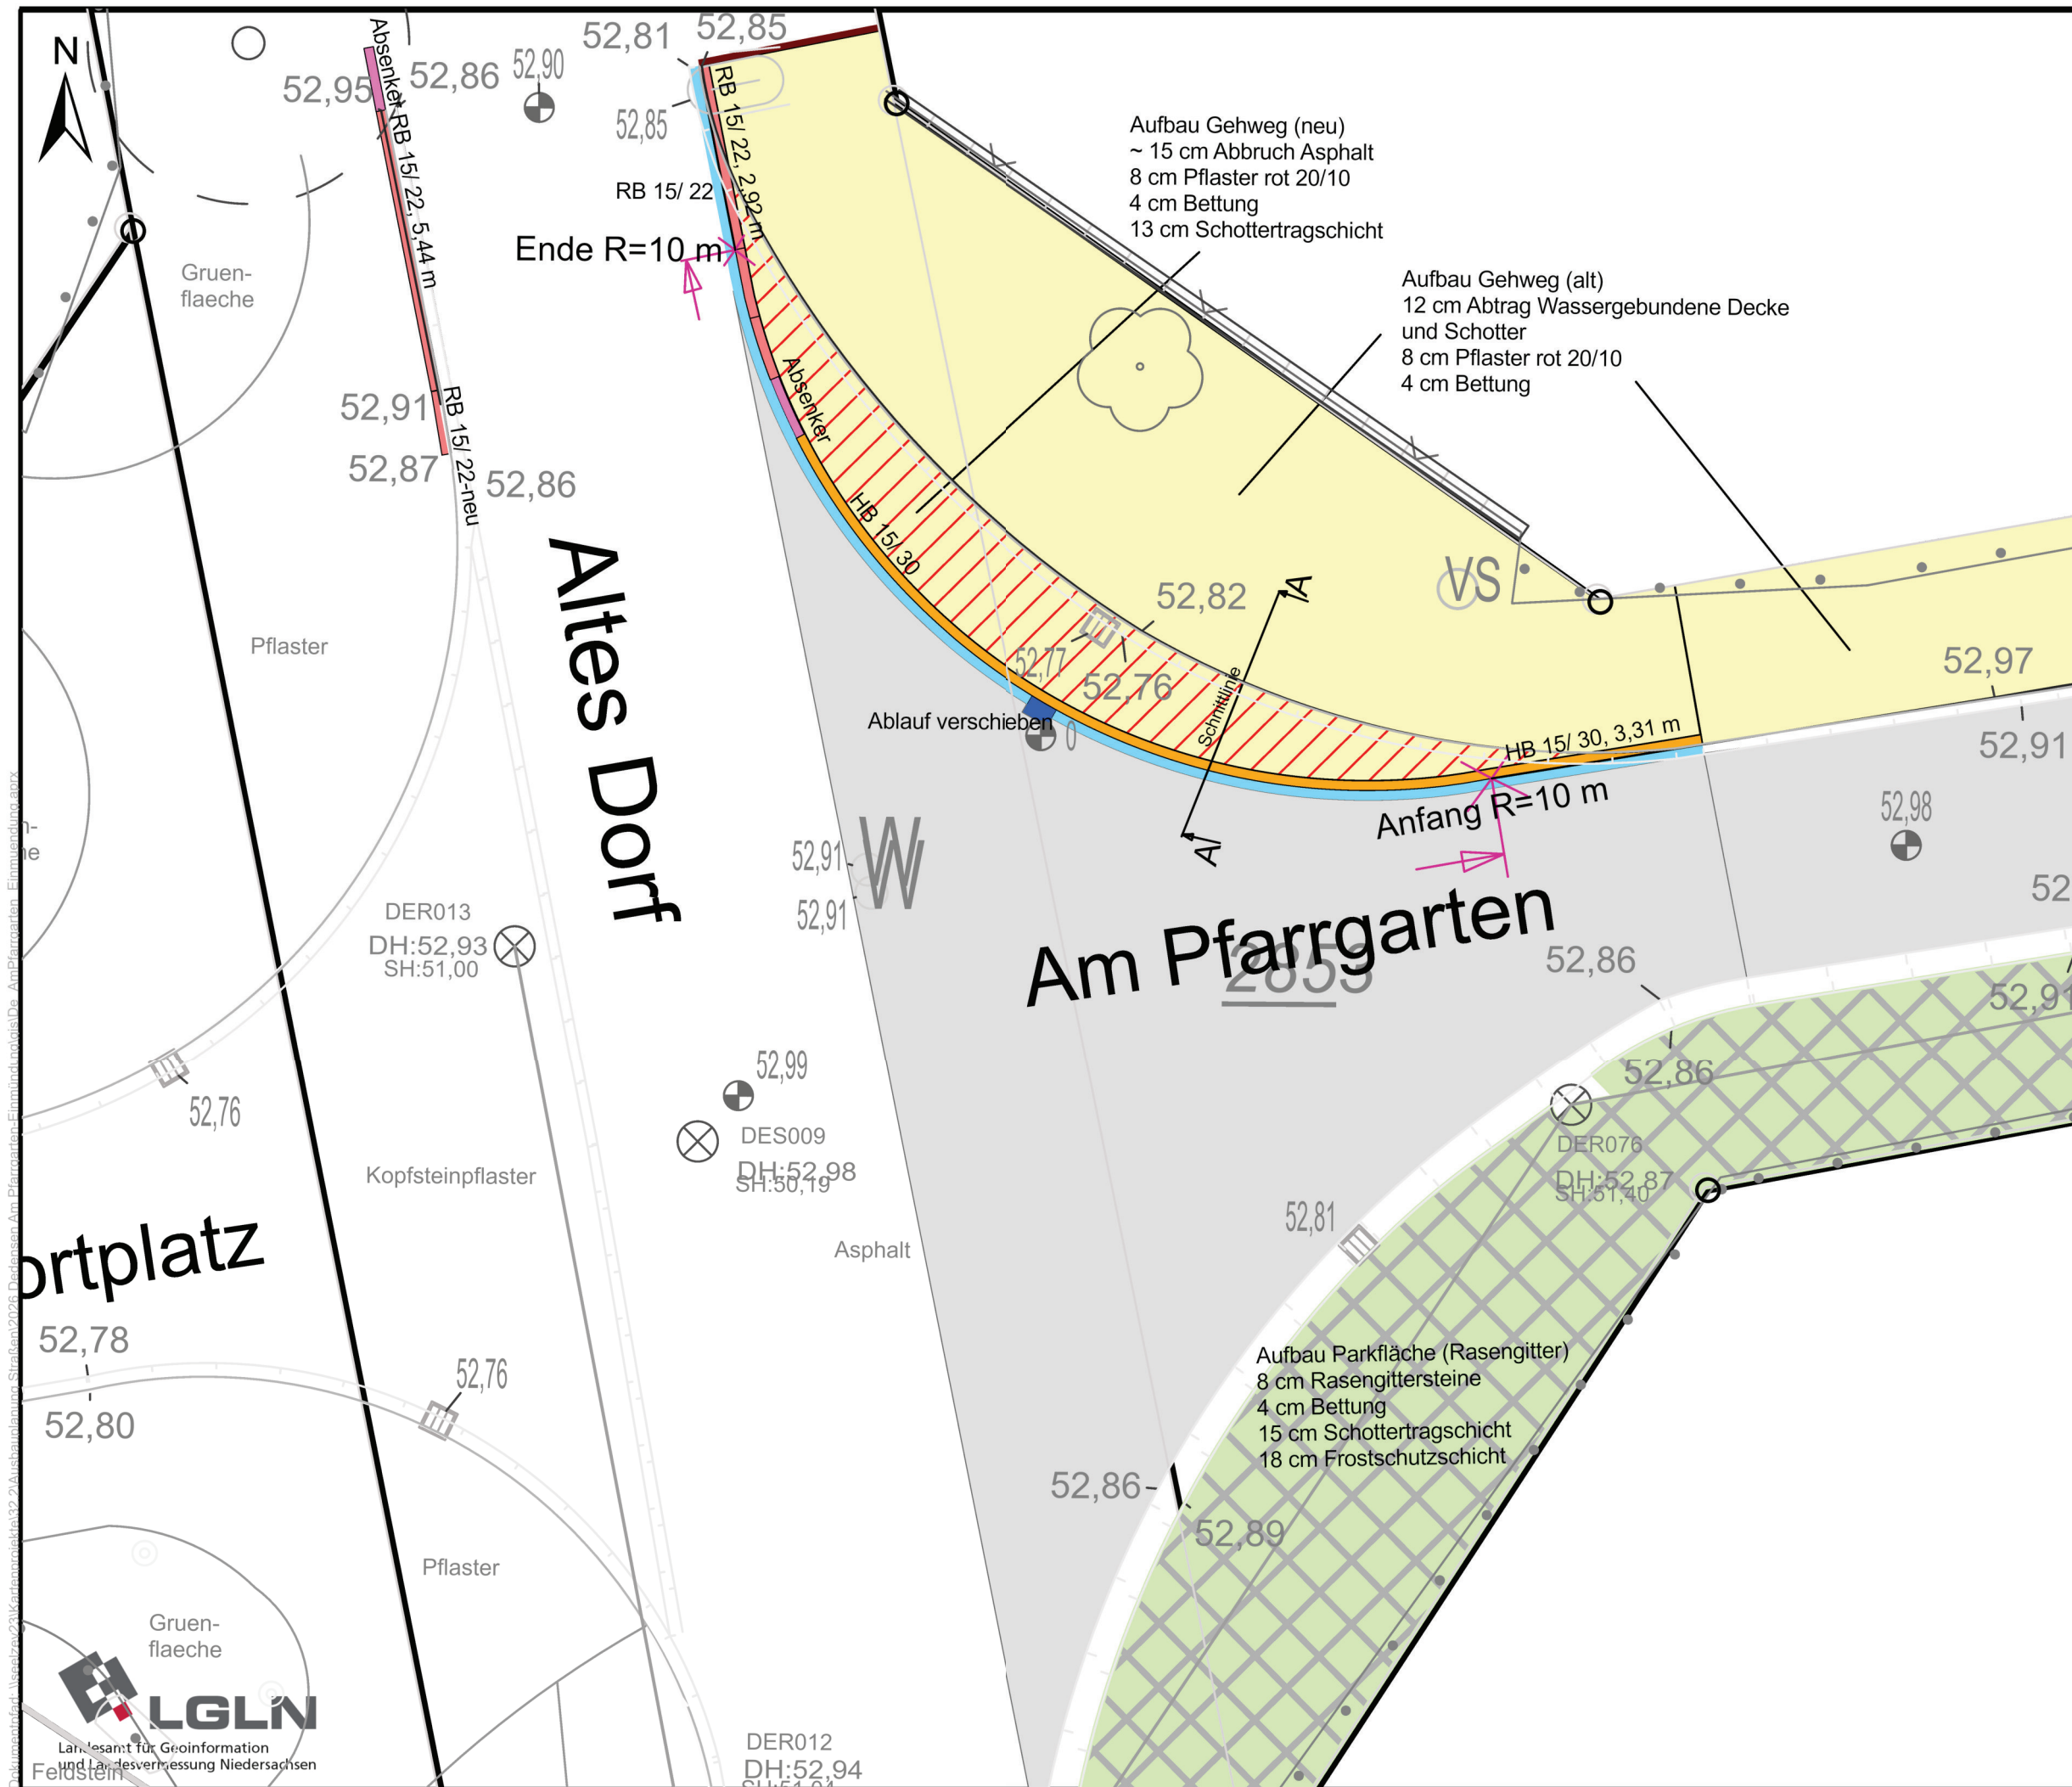

Legende

Oberflächen


Nutzung

- Ablauf
- Absenker
- Fahrbahn - Deckensanierung
- Gehweg - neuer Ausbau
- Gehweg - pflastern
- 1 - reihige Rinne
- HB 15/ 30
- RB 15/ 22
- TB 10/ 25
- Rasengitterstein

Stadt Seelze

Rathausplatz 1 30926 Seelze		Tel.: 05137 - 828-0 E-Mail: Info-at-Stadt-Seelze.de	
Projekt Dedensen, Einmündung Am Pfarrgarten - Altes Dorf und Deckensanierung Am Pfarrgarten			
Plan	Lageplan	Format A 3	Datum: 20.07.2026
Maßstab: 1:100		Blatt-Nr. 02	

Schnitt A - A

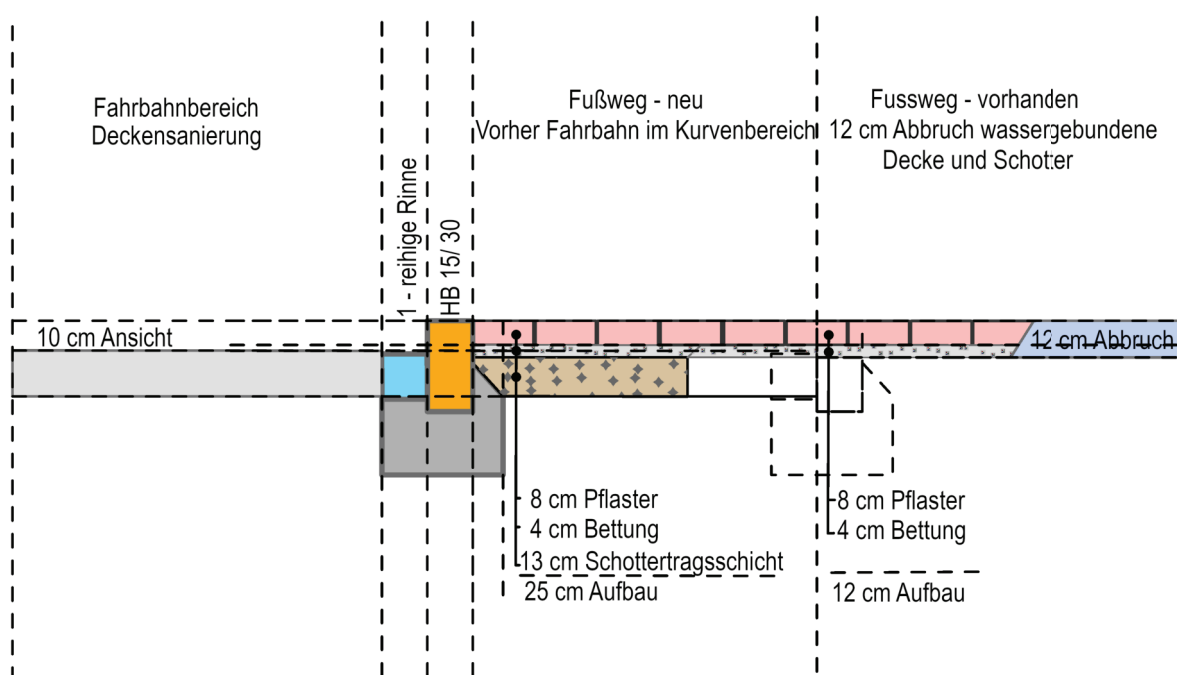

Legende

- Rechteckpflaster, rot, 10/20
- Bettung
- Schottertragsschicht
- Beton
- HB 15/30/100
- 1-reihige Rinne 14/14/16
- Abtrag Asphalttragschicht
- Abtrag Wassergeb. Decke u. Schotter

Stadt Seelze



Rathausplatz 1
30926 Seelze

Tel.: 05137 - 828-0
E-Mail: Info-at-Stadt-Seelze.de

Projekt Dedensen, Einmündung Am Pfarrgarten - Altes Dorf
und Deckensanierung Am Pfarrgarten

Schnitt A - A

Format A 4

Datum: 20.07.2026

Maßstab: 1:25

Blatt-Nr. 03