


\\istw.local\public\Projekte\0062\0062205\04_CAD\04_Layout\0062205_03_A_RAD_05_100-500_LPN_VA_Lagepläne.dwg

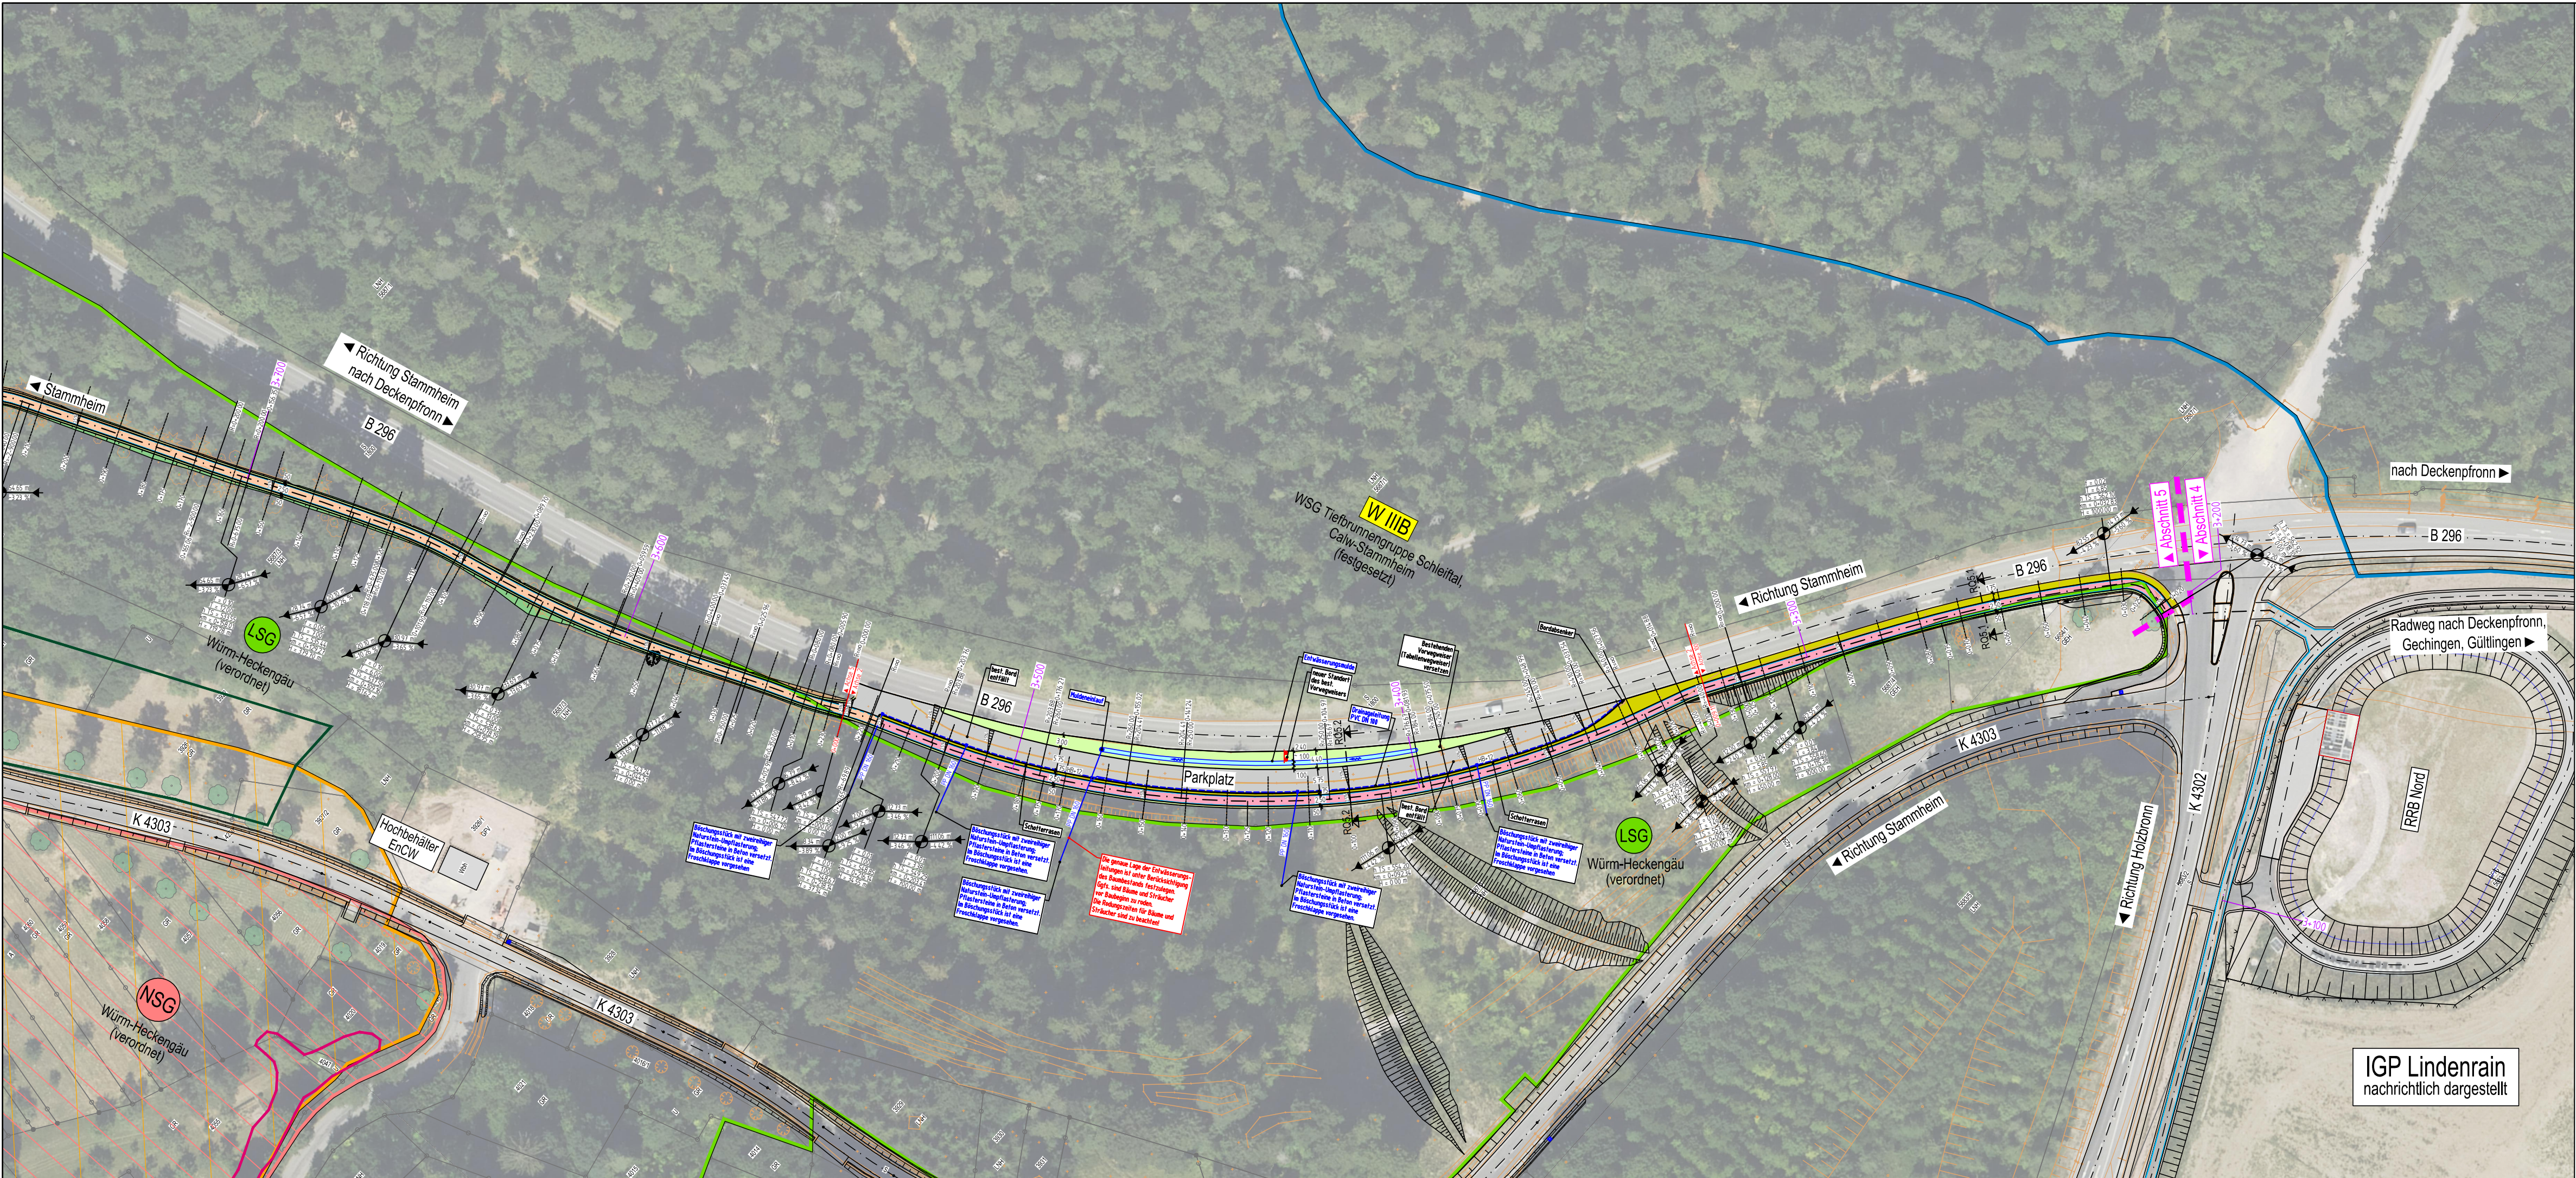

Abschnitt 5:
Neuer Geh- und Radweg entlang B 296 bzw. best. Waldweg

Zeichenerklärung:
Planung


- gepl. Fahrbahn
- gepl. Geh- und Radweg / verstärkter Aufbau
- gepl. Geh- und Radweg, wassergebundene Decke
- Erneuerung Geh- und Radweg
- gepl. Fahrbahnteiler / Insel
- gepl. Entwässerungsmulde mit Fließpfeil
- gepl. Randeinfassungen / Borde
- gepl. Zufahrten aus Schotterrasen
- gepl. Bankett
- gepl. Straßennebenflächen
- gepl. Schotterrasen
- gepl. Einschnittsböschung
- gepl. Dammböschung
- Stationierung Querprofile auf Achse
- Stationierung Achse
- Stationierung gesamte Strecke
- best. / gepl. / entf. Straßenablaß

Schutzgebiete
Natur, Landschaft, Wasser

- LSG Landschaftsschutzgebiet
- Wasserschutzgebiet
- W III Wasserschutzgebiet I/II
- W III Wasserschutzgebiet III
- NSG Naturschutzgebiet
- FFH FFH-Gebiet

Biotop

- Offenlandbiotopkartierung
- Waldbiotopkartierung

1		2	
		I-S-T-W PLANUNGSGESELLSCHAFT MBH	
Lederstraße 11 75365 Calw		☎ +49 7051 59701-0 Mail: info@istw.de Website: www.istw.de	
Ludwigsburg Calw Schwäbisch Hall Bretten		05.12.2025	

		Große Kreisstadt Calw Salzgasse 10 75365 Calw	
bearbeitet		Datum	Name
		05.12.2025	Kel/Di
		05.12.2025	Bü

Nr.	Art der Änderung	Datum	Name
-	-	-	-
-	-	-	-
-	-	-	-

Anfangsstation	von Netzknoten	nach Netzknoten	Station
0 0 0 0 0 0 0 0	0 0 0 0 0 0 0 0	0 0 0 0 0 0 0 0	0 0 0 0 0
Endstation	0 0 0 0 0 0 0 0	0 0 0 0 0 0 0 0	0 0 0 0 0

Lagesystem:	GK	UTM	Stand Kataster:	21.03.2025
Höhensystem:	NN	NHN	Bestandsvermessung:	28.04.2022, 10.12.2018

AUSFÜHRUNGSPLANUNG

Straßenbauverwaltung Baden - Württemberg		Unterlage	5,5
Straße: K 4303		Blatt-Nr.	1
Nächster Ort: Calw-Stammheim		Übersichtslageplan 1	
PROJIS-Nr.: -		Abschnitt 5	
PSP- Element: -		Maßstab: 1:1000	

K 4303 Radweg Holzbronn - Stammheim	
Aufgestellt:	Aufgestellt:
-	-
-	-
-	-
-	-