


B:\Projekte\0062\0062205\04_CAD\04_Layout\0062205_03_A_RAD_05_610_LPN_wegweisende_Beschilderung.dwg

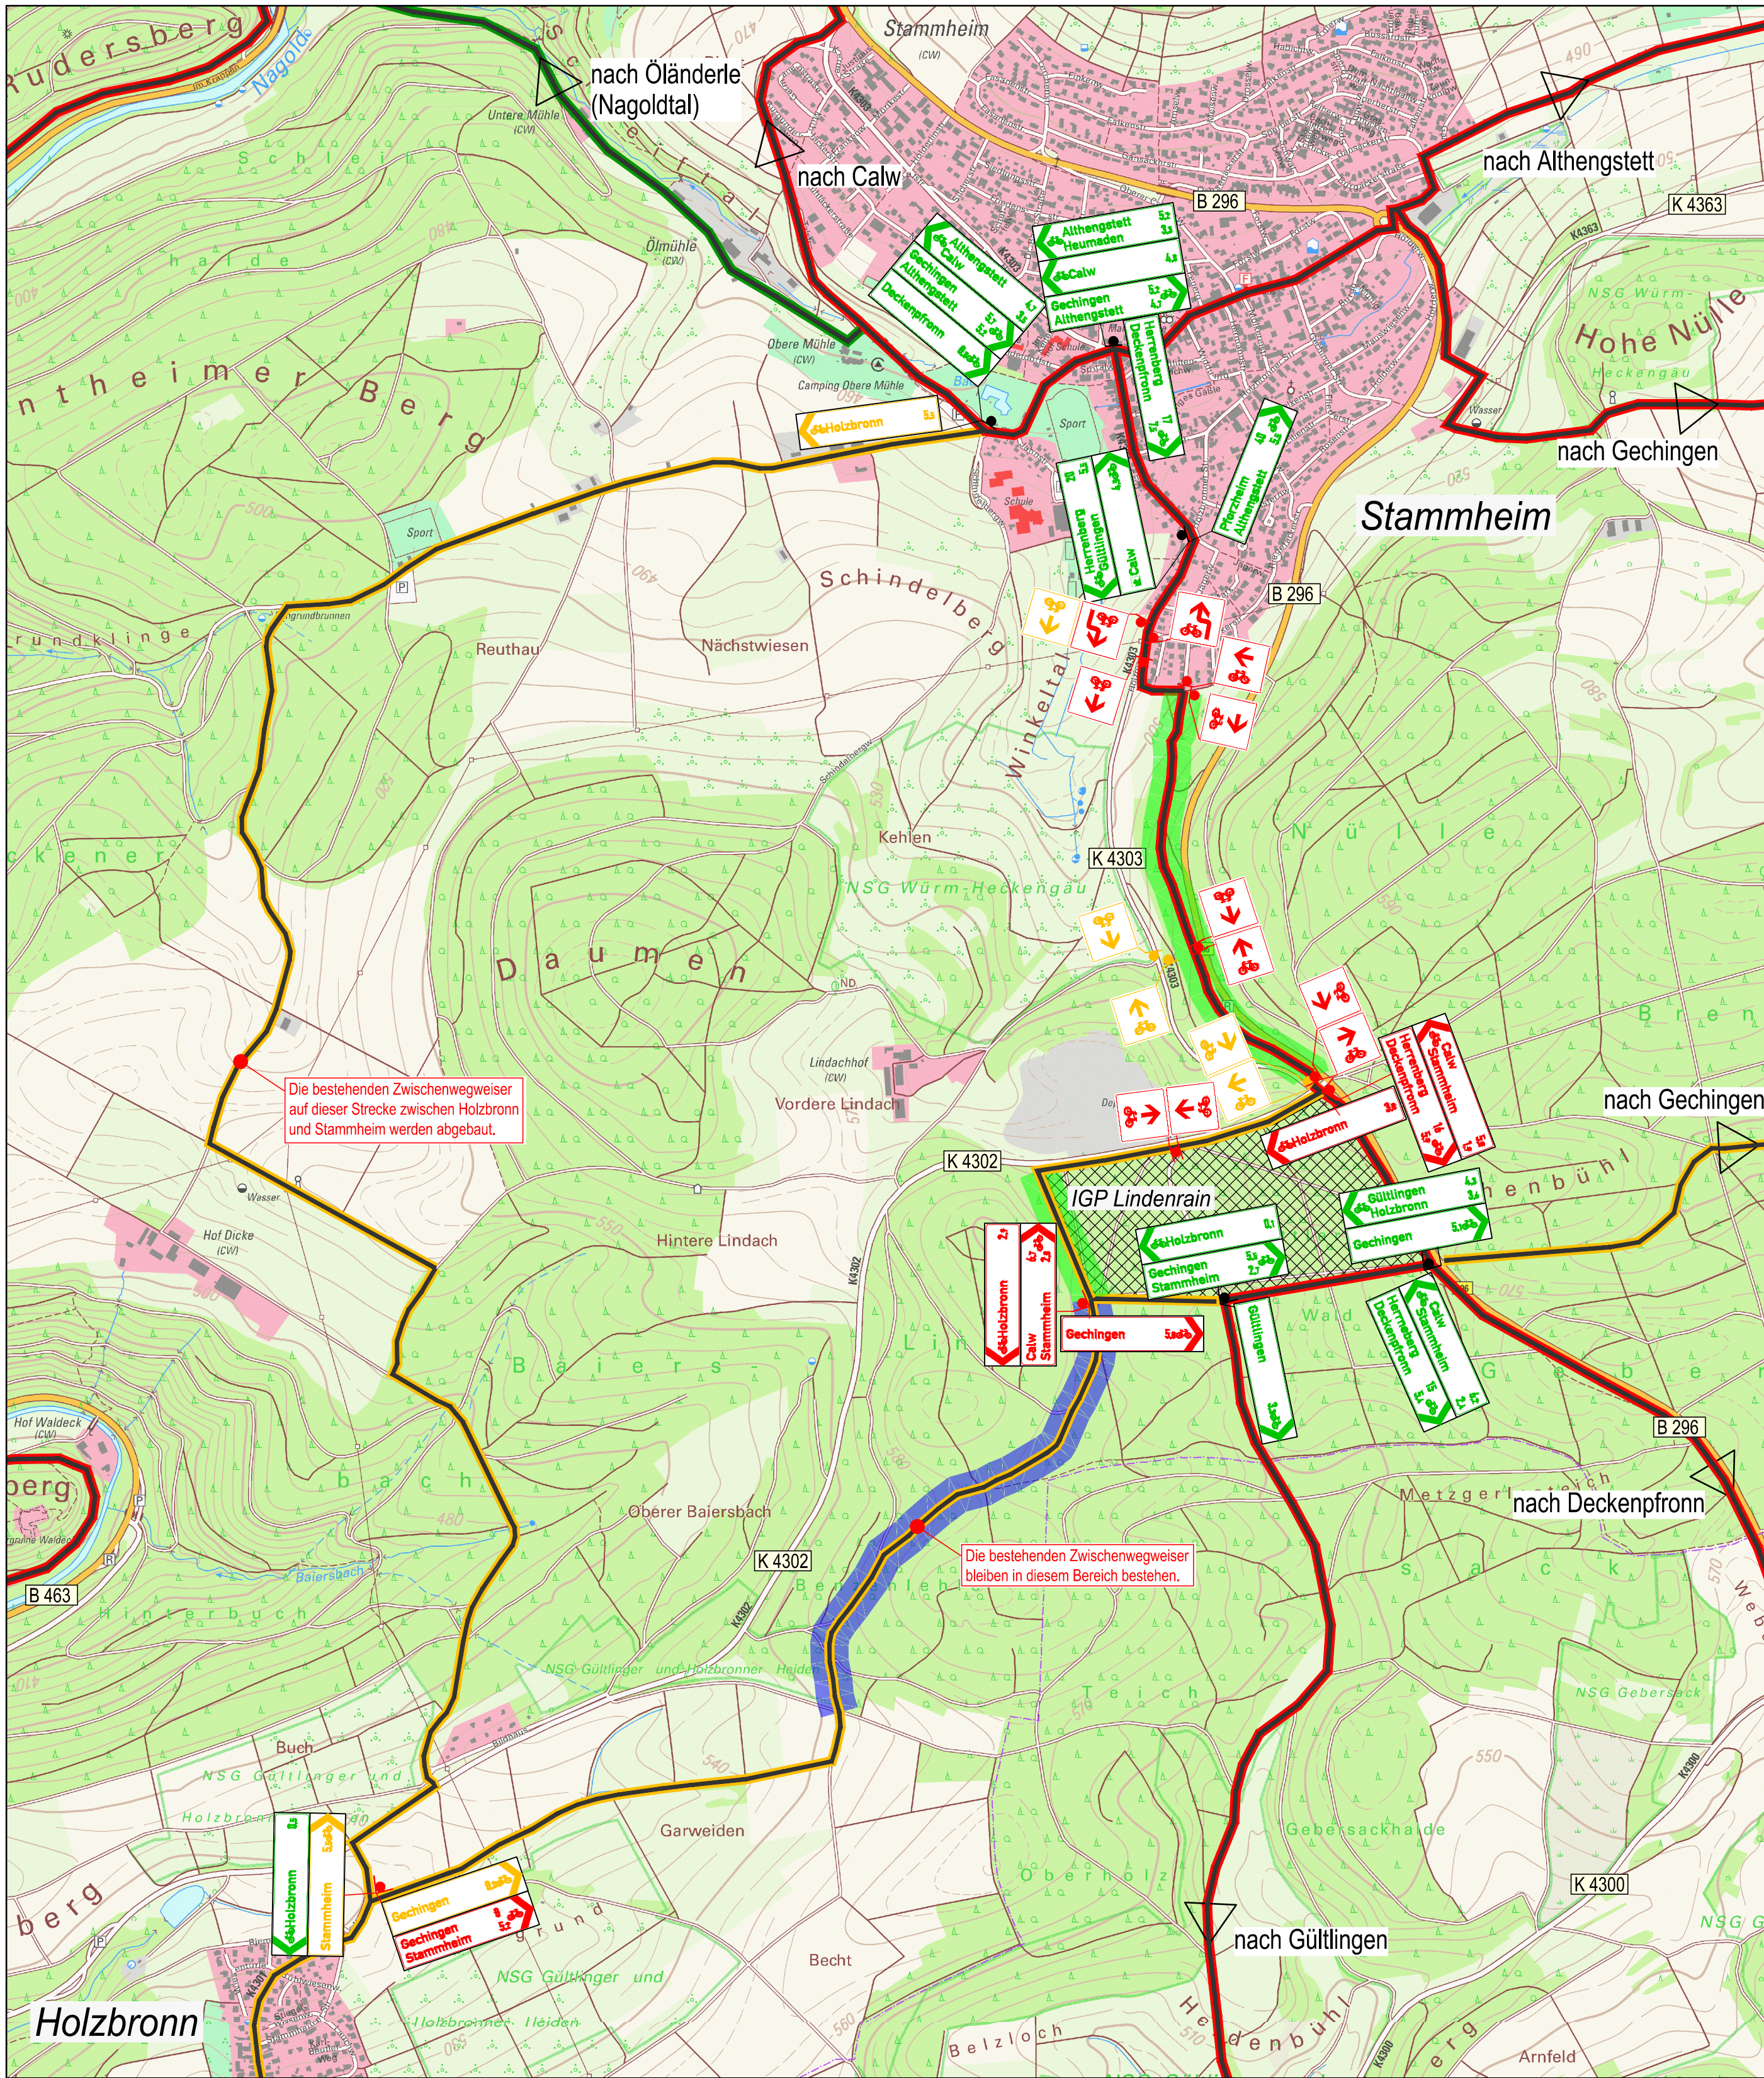

Zeichenerklärung Radwegnetz Landkreis Calw

- Hauptentwicklungsachsen
- Radwegverbindungen Kategorie 2
- Radwegverbindungen Kategorie 3

Zeichenerklärung Radweg

- Neubau Radweg
- Ausbau bestehender Wege

Zeichenerklärung Beshilderung

- bestehender Wegweiser
- geplanter Wegweiser
- entfallender Wegweiser
- geplanter / entfallender Zwischenwegweiser
Die bestehenden Zwischenwegweiser sind nicht dargestellt



I·S·T·W PLANUNGSGESELLSCHAFT MBH
Lederstraße 11
75365 Calw

+49 7051 59701-0
info@istw.de
www.istw.de

Ludwigsburg | Calw | Schwäbisch Hall | Bretten

| Datum | Name |
|-----------------------|------------|
| bearbeitet/gezeichnet | 05.12.2025 |
| freigegeben | 05.12.2025 |



Große Kreisstadt Calw
Salzgasse 10
75365 Calw

| Datum | Name |
|------------|------|
| bearbeitet | - |

| Nr. | Art der Änderung | Datum | Name |
|-----|------------------|-------|------|
| - | - | - | - |
| - | - | - | - |
| - | - | - | - |

| Anfangsstation | von Netzknoten | nach Netzknoten | Station |
|----------------|-----------------|-----------------|---------|
| Endstation | 0 0 0 0 0 0 0 0 | 0 0 0 0 0 0 0 0 | 0 0 0 0 |

| | | | | |
|--------------|----|-----|---------------------|------------------------|
| Lagesystem: | GK | UTM | Stand Kataster: | 21.03.2025 |
| Höhensystem: | NN | NHN | Bestandsvermessung: | 28.04.2022, 10.12.2018 |

AUSFÜHRUNGSPLANUNG

| | | | |
|--|----------------|---|---------|
| Straßenbauverwaltung Baden - Württemberg | | Unterlage | 5,6 |
| Straße: | K 4303 | Blatt-Nr. | 1 |
| Nächster Ort: | Calw-Stammheim | Übersichtslageplan Wegweisende Beschilderung | |
| PROJIS-Nr.: | - | | |
| PSP- Element: | - | Maßstab: | 1:10000 |

| | |
|---|--------------|
| K 4303 Radweg Holzbronn - Stammheim | |
| Aufgestellt: | Aufgestellt: |
| - | - |
| - | - |
| - | - |
| - | - |