
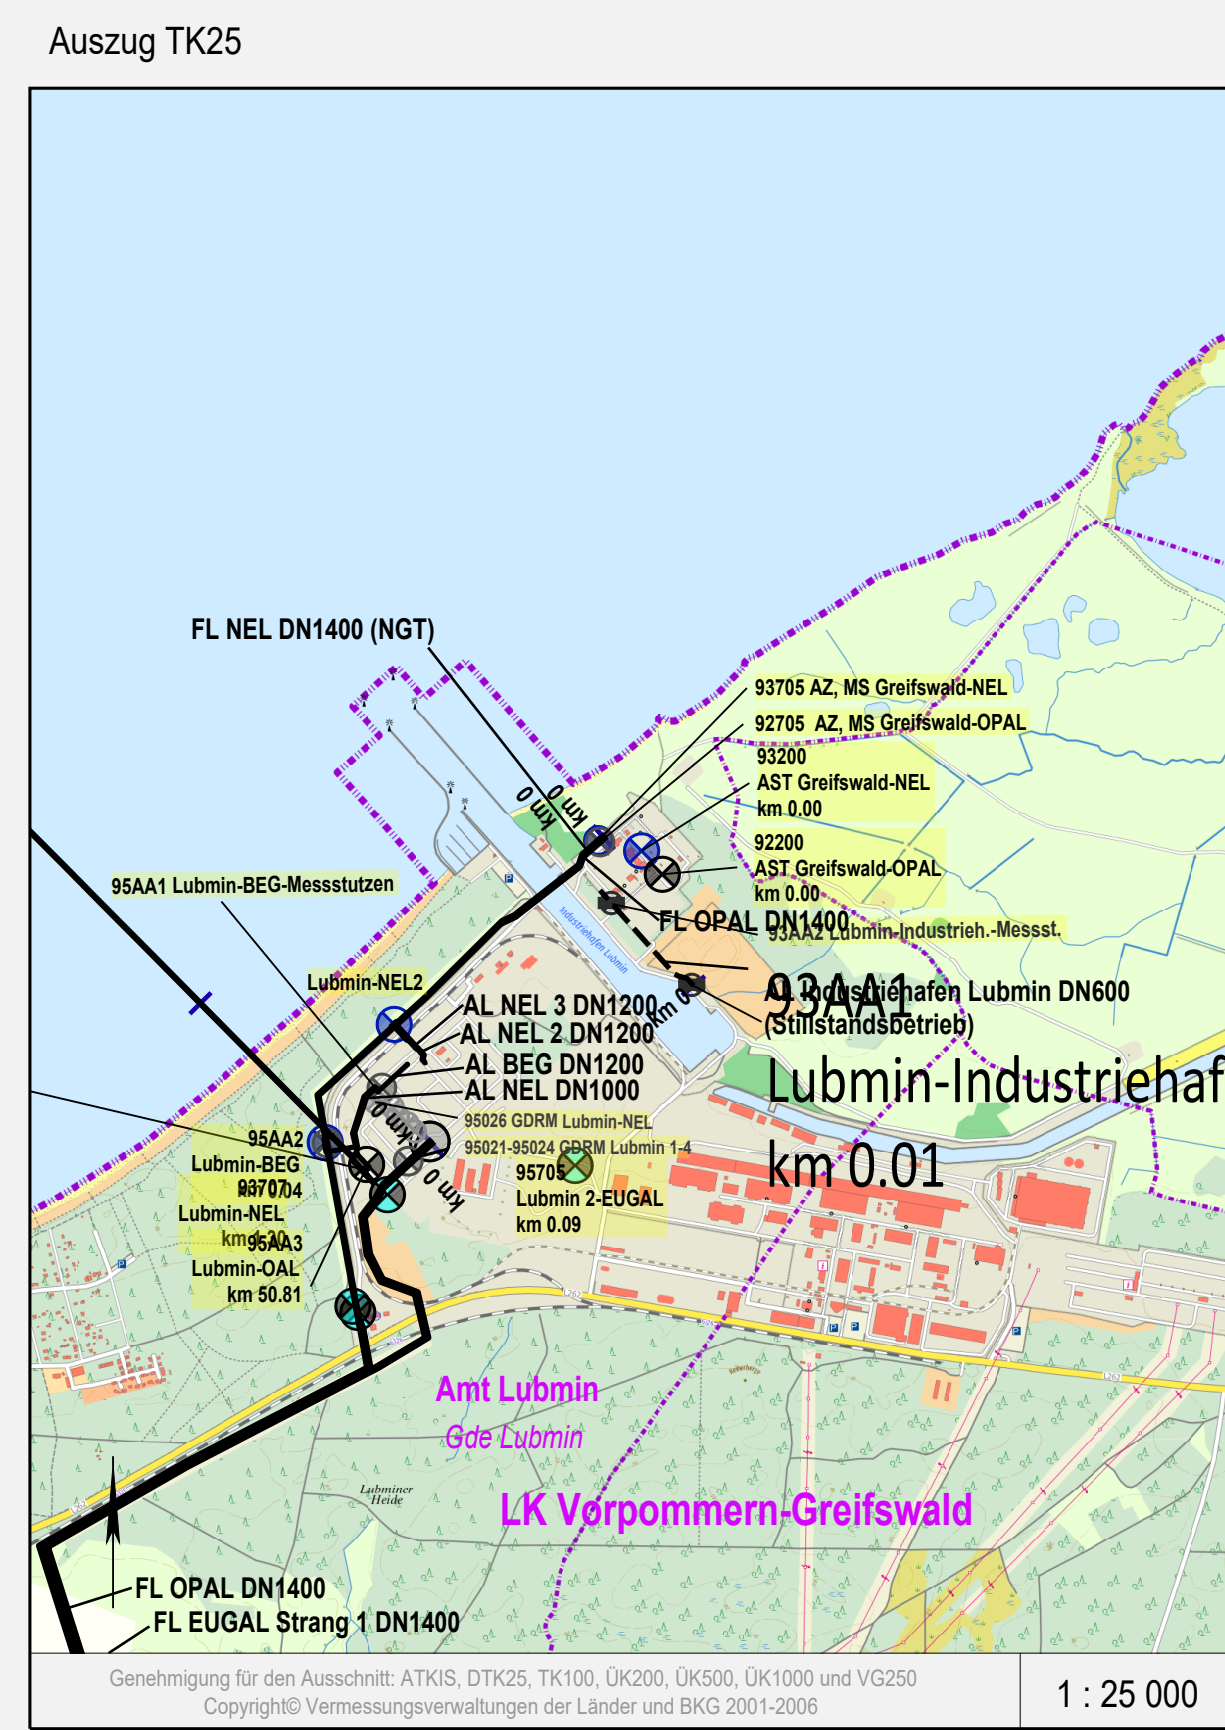


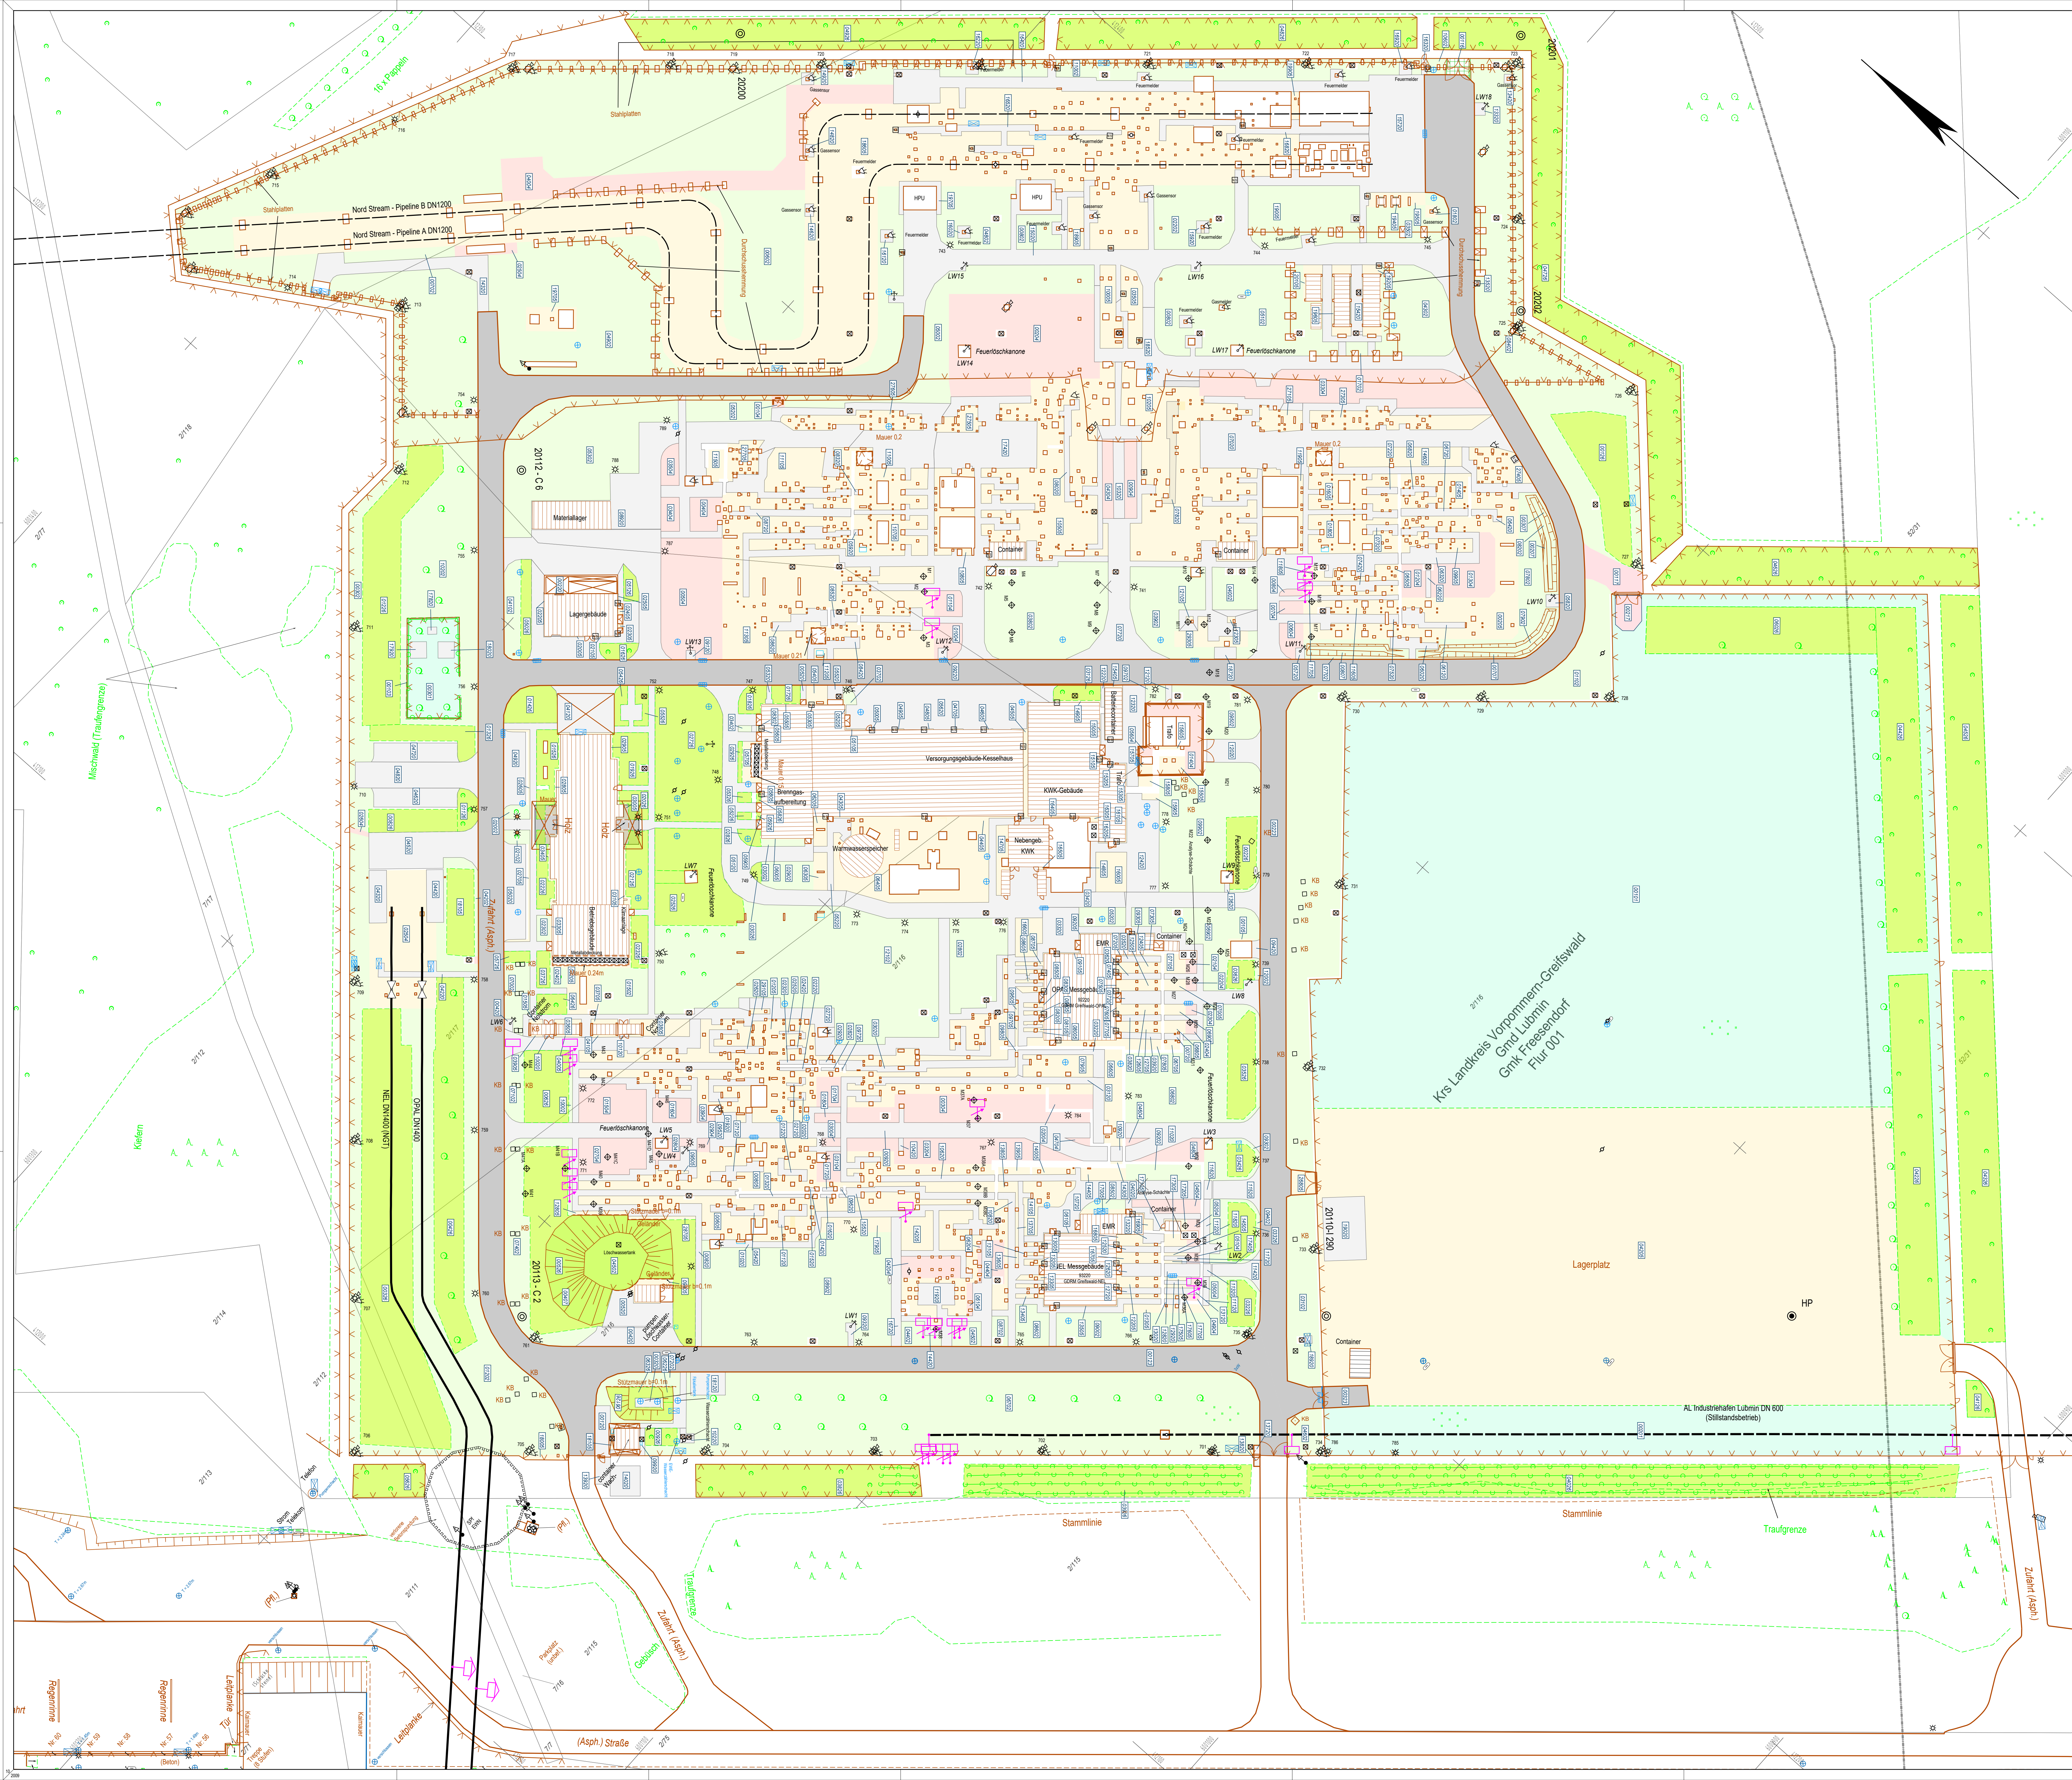

Zeichenerklärung (Lageplan)

- TP, PP, HP: Target point, point of interest, point of interest
- Target point
- Leitungsschacht mit Grunddienstleistungswasser und Kesselung: Conduit with groundwater service water and casing
- eingesenker Grenzpunkt: Lowered boundary point
- KM, KB: Kilometer, Kilometer
- Gitter, Beton-, Holz-, Stahlrohrst: Grid, concrete, wood, steel pipe
- Br, Qu: Bridge, Quasi
- Schacht / Deckel: Shaft / Cover
- Schäber, Einzelgrube: Shovel, single pit
- Durchfall, Gully: Throughfall, Gully
- Denkmal, Feldkreuz: Monument, field cross
- Zaun, Hecke: Fence, hedge
- Erdbell: Earth bell
- Laub-, Nadelbaum: Deciduous, coniferous
- Neukontext (Laub-, Nadelbaum): New context (deciduous, coniferous)
- Vegetations-, Nutzungsartengrenze: Vegetation, use type boundary
- Anmerkungen: Anmerkungen (nicht abschließend)
- PM-Feldgrenze: PM field boundary
- E-Feldgrenze (Hochspannung): E field boundary (high voltage)
- andere Rohrleitung (Kugel- oder Medium): Other pipeline (sphere or medium)
- Unterirdische Kabel: Underground cables
- geplante Feldgrenze: Planned field boundary
- Drangswasser, -kanal: Drangswasser, -kanal
- Naturschutzgebiet: Naturschutzgebiet
- FFH-Gebiet: FFH-Gebiet
- Vegetationsgebiet: Vegetationsgebiet
- Wasserschutzbereich (I, II, III): Wasserschutzbereich (I, II, III)
- Stützlinie: Stützlinie
- Landesgrenze: Landesgrenze
- Römergraben-/Kriegengrenze: Römergraben-/Kriegengrenze
- Kriegsgrenze: Kriegsgrenze
- Gemarkungsgrenze: Gemarkungsgrenze
- Gemarkungsgrenze: Gemarkungsgrenze
- Flugzeug: Flugzeug
- Flurkreisgrenze: Flurkreisgrenze
- Flurkreisgrenze: Flurkreisgrenze

Flächennutzung

- 01: Rasen eben
- 02: Rasen Böschung
- 03: Wiese eben
- 04: Wiese Böschung
- 05: Gehölz eben
- 06: Gehölz Böschung
- 07: Obst, Spalt
- 08: Gärten
- 09: Wasserfläche
- 10: Rasenfläche
- 11: Wassergraben/Fluss
- 12: Verbindungsweg
- 13: Verbindungsweg
- 14: Blumen (Straßen)
- 15: Feld-Flurwege (unbefestigt)
- 16: Beet/Flurfläche

Die im Plan dargestellte Rohlage kann von der Realität abweichen! Die im Plan angegebenen Angaben sind nicht verbindlich.

CASCADE NEL

Vermessungsbüro Hoffmann-Partner GmbH

ERDGA-FL OPAL/NEL

DN 1400 MOP 100

Greifswald nach Obergau/Greifswald nach Rehen

Kreis: Vorpommern-Greifswald, Gemeinde: Lubmin, Gemarkung: Freessdorf, Lubmin

Festpunkte ETRS89 (m) Zone 33									
Id.	Proje.	Proje.	Proje.	Proje.	Proje.	Proje.	Proje.	Proje.	Proje.
1	2000	412040.88	600110.18	4.33					
2	2001	412040.81	600110.17	4.44					
3	2002	412040.85	600110.17	4.48					
4	2011	412040.85	600110.17	4.48					
5	2012	412040.85	600110.17	4.48					
6	2013	412040.85	600110.17	4.48					
7	2014	412040.85	600110.17	4.48					
8	2015	412040.85	600110.17	4.48					
9	2016	412040.85	600110.17	4.48					
10	2017	412040.85	600110.17	4.48					
11	2018	412040.85	600110.17	4.48					
12	2019	412040.85	600110.17	4.48					
13	2020	412040.85	600110.17	4.48					

Änderung				
Id.	Ursprung	geändert	geändert	Änderung
1	08.10.2020	08.10.2020	08.10.2020	Änderung Nummerierung und Höhenwerte
2	02.03.2021	02.03.2021	02.03.2021	Änderung AL, Höhenwerte
3	20.03.2021	20.03.2021	20.03.2021	Änderung AL, Höhenwerte
4	20.03.2021	20.03.2021	20.03.2021	Änderung AL, Höhenwerte
Flächennutzungsplan

Anlagestation Greifswald

km 0.00 Station Nr. 92200

Maßstab: 1:500

Revisions: F

14.00.00.FN.01.92200

Graphische Maßstab: 1:1

Station Nr. 92200

14.00.00.FN.01.92200