



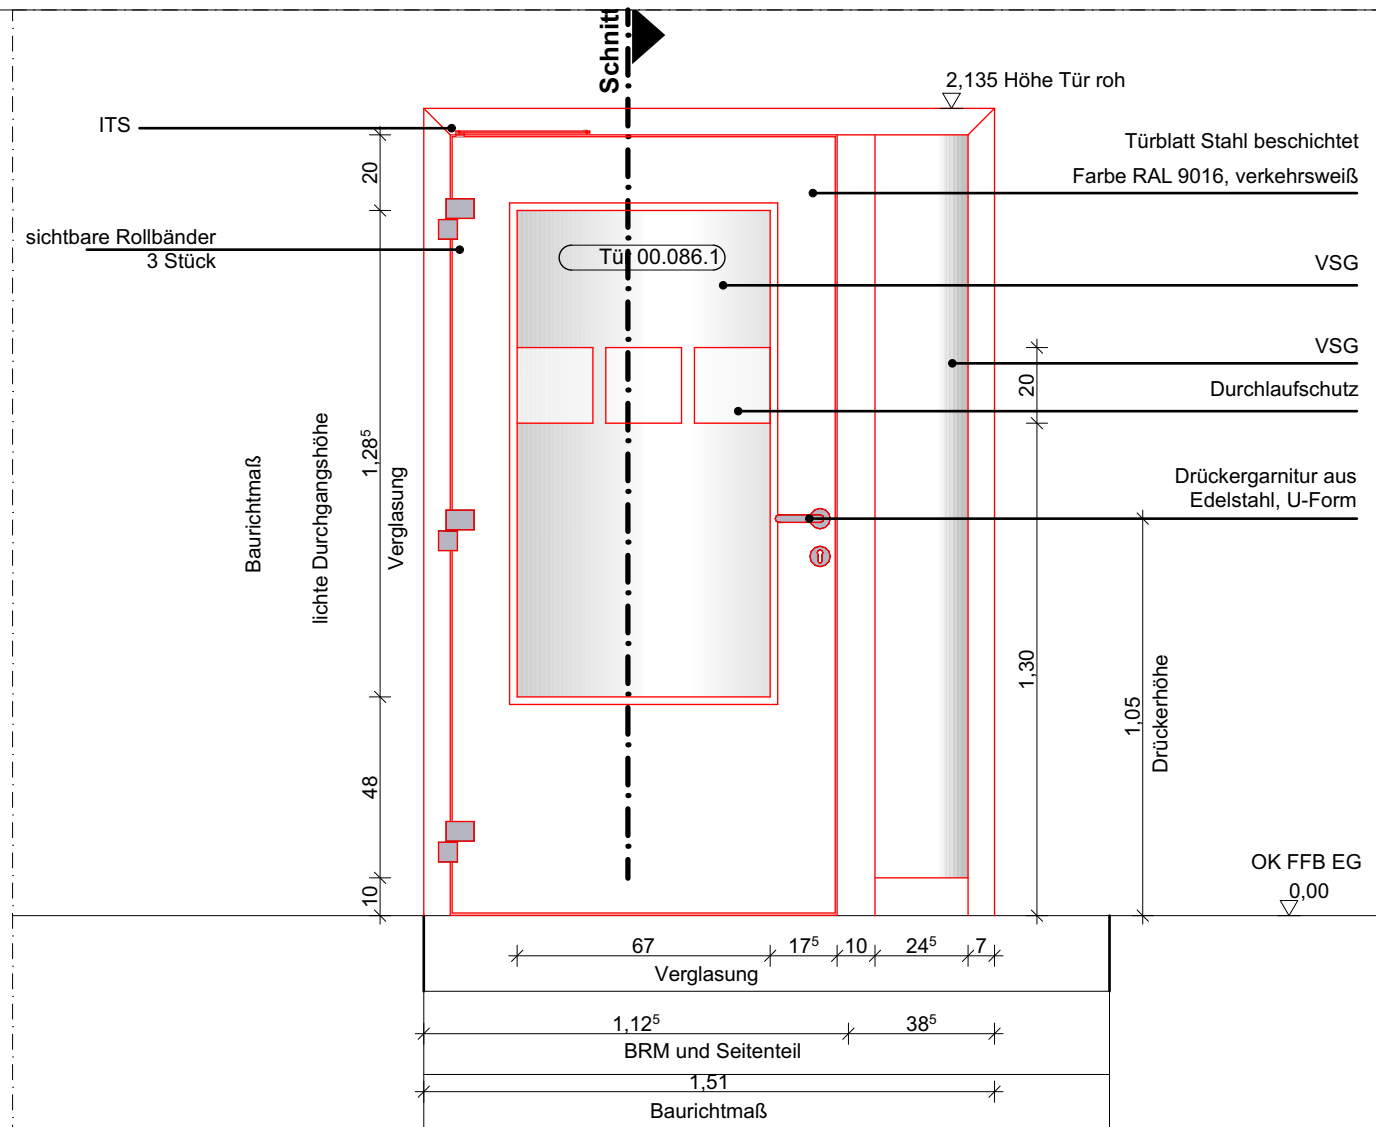

Tür 00.086.1

ANSICHT | M 1:20

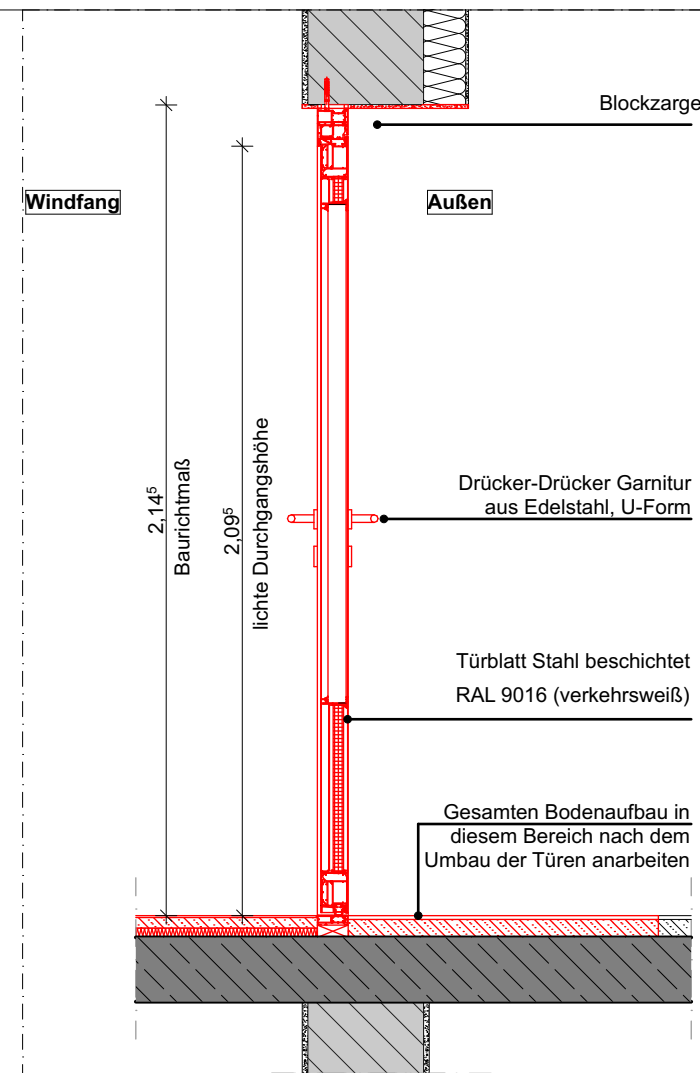

Tür 00.086.1

SCHNITT | M 1:20

Tür 00.086.1

weitere Informationen in der Türliste
295-HBZ-02_Türliste


Die Tür kommt mit den Baurichtmaßen
(Breite/Höhe) vor:
1,51/2,135 m

Ausführung:

- Einflügelige Stahltür mit Verglasungsausschnitt VSG
- Mit Wärmedämmung
- Blendrahmen 150mm, RAL 9016 Verkehrsweiß
- Ausführung in Mauerwerk mit WDVS
- Gesamtstärke ca. 44cm
- U-förmiger Drücker-Drücker Garnitur aus Edelstahl
- Mit Seitenteil, Verglasung VSG
- Türöffnungsrichtung: DIN Links
- Schallschutzanforderung: 37 dB
- Blockzarge
- gefälzte Tür
- Profilzylinderschloss
- Zylinder bauseits
- Mit Panikschloss Funktion B
- Mit ITS


Wandaufbau unbekannt
Anpassungen in der Abschlusskonstruktion
können notwendig sein

DETAILS TÜR AUSFÜHRUNG

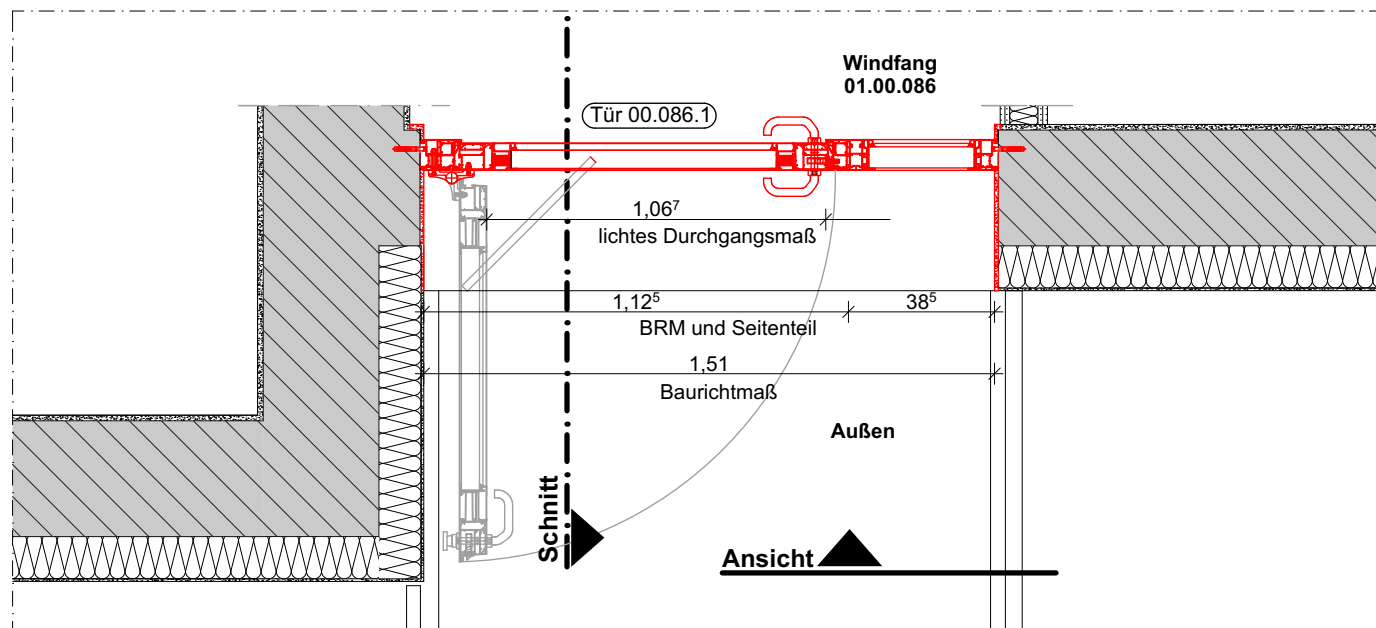

Tür 00.086.1


GRUNDRISS | M 1:20

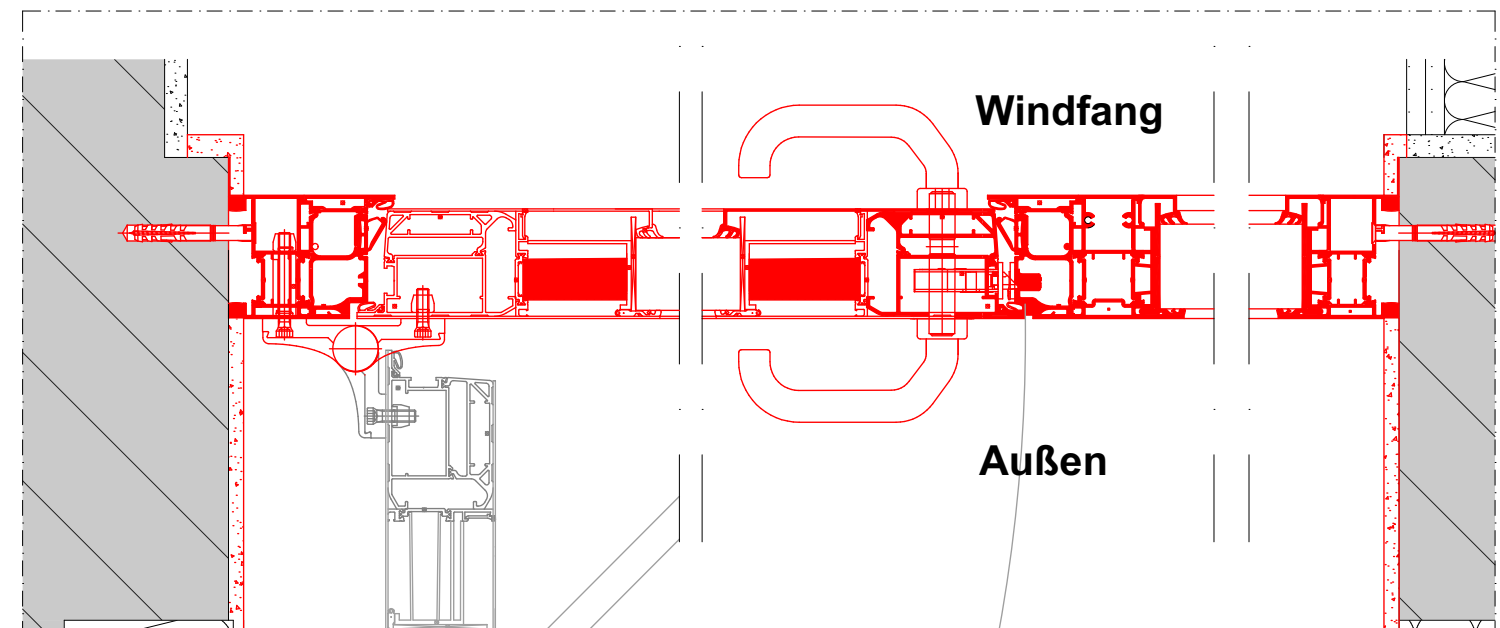

Tür 00.086.1

AUSSCHNITT GRUNDRISS | M 1:5

ALLE MASSE SIND AM BAU ZU PRÜFEN!

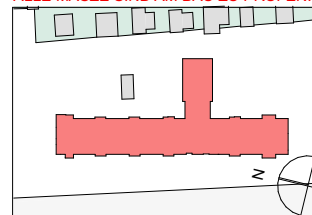

Planverfasser Architekten

Architektengemeinschaft FEHR GmbH

Dipl.-Ing. Achim Damm

M.A. Evgeni Varaxine

Architekten VFA

M.Sc. Ferenc Graefe

HÖLDERLINSTRASSE 11
14050 BERLIN

TEL: 030/827930-0
FAX: 030/827930-93

e-mail: info@fehr-gmbh.com
Internet: www.fehr-gmbh.com



Bauherr

Netzwerk für Gesundheit

VIVANTES SERVICE GMBH
13407 Berlin, Aroser Allee 72-76

Bauvorhaben

**Forum für Senioren
Haus Britz**
Buschkrugallee 139
12359 Berlin

Vivantes

Projektnummer
295-25

Plannummer

1000AAR_DT08_--00

Freigabedatum
09.07.2026

Erstelledatum
09.07.2026

Planinhalt

LEITDETAIL

Tür 00.086.1

Gezeichnet
HH

Blattgröße
0,420 X 0,297

Maßstab
1:20, 1:5

PLOTT DATUM 23.09.2026