



ALLE HÖHENANGABEN BEZOGEN AUF OKFF EG BESTAND = +0.00 = 37.20m üNN



LEGENDE

FARBliche KENNZEICHNUNG GRUNDRISS	FARBliche KENNZEICHNUNG LAGEPLAN
BAUKONSTRUKTION BESTAND	BAUKONSTRUKTION BESTAND
BAUKONSTRUKTION ABRUCH	BAUKONSTRUKTION ABRUCH
BAUKONSTRUKTION NEUBAU	BAUKONSTRUKTION NEUBAU

FARBliche KENNZEICHNUNG ABSTANDSFLÄCHEN	BAUGRENZE
BAUKONSTRUKTION BESTAND	GRENZE BAUGRUNDSTÜCK
BAUKONSTRUKTION NEUBAU	HAUSEINGANGSPFEIL
ABSTANDSFLÄCHE NEUBAU / PLANUNG	OKFF IM GRUNDRISS
ABSTANDSFLÄCHE BESTAND	OKRD IM SCHNITT
	OKFF IM SCHNITT

M MASSIVBAU  
V1 ANFANG VOLLGESCHOSSE  
OK OBERKANTE  
UK UNTERKANTE  
FL FLACHDACH  
Sa SATTELDACH  
Pg PAPPE  
Ls LICHTSCHICHT

Der Entwurf ist geistiges Eigentum des Planers und urheberrechtlich geschützt. Vervielfältigungen und Weitergabe an Dritte erfolgt nur mit ausdrücklicher Genehmigung des Planverfassers. Bei Mißbrauch bleiben rechtliche Schritte vorbehalten.

 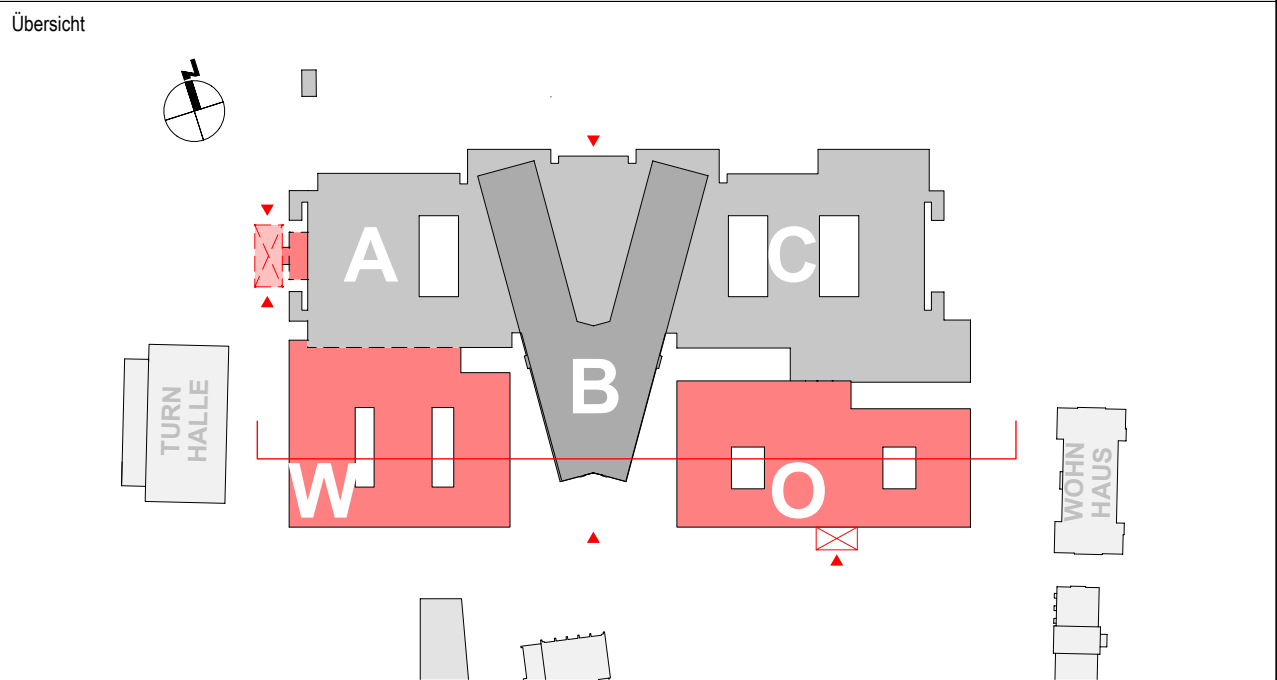

**Vivantes**  
NETZWERK FÜR GESUNDHEIT GmbH  
13407 Berlin, Arosener Allee 72-76

BAUHERR  
VERTRETEN DURCH:  
**VIVANTES Service GmbH**  
Facility Management und Bau  
Arosener Allee 72-76, 13407 Berlin  
Tel.: 030/130 11 51 80

PROJEKT  
**P\_0502-2016**  
Vivantes Klinikum am Urban  
Diefenbachstraße 1, Urbanstraße 150/166, 10967 Berlin  
Neubau Psychiatrie  
Neubau Funktionsgebäude Nord-West  
**- VORENTWURF -**

PLANUNG:  
**GA GERBER ARCHITEKTEN GMBH**  
PLANUNGSABTEILUNG MÜNSTER  
Alte Steinweg 26 48147 Münster  
Tel.: 0251 48089-0  
Email: kornig@gerberarchitekten.de  
HAUPTSTUZZ/RECHNUNGSANSCHRIFT  
Tennhof 5/12 48149 Dortmund  
Tel.: 0231 9005-0  
Email: kornig@gerberarchitekten.de

GEZEICHNET LÜ/Pg	MAßSTAB 1:200	SCHNITT B-B	DATUM 12.05.2021
---------------------	------------------	-------------	---------------------

DATUM	BAUHERR	DATUM	ARCHITEKT
-------	---------	-------	-----------