


- LEGENDE**
- notwendiger Treppenraum/notwendige Treppe
  - notwendiger Flur
  - Nutzungseinheit ohne notwendigen Flur
  - Rettungsweglänge
  - Ausgang
  - Bauteil Brandwand
  - Bauteil in Bauart Brandwand
  - Bauteil feuerbeständig
  - Bauteil feuerhemmend

- ABKÜRZUNGEN**
- fh feuerhemmend
  - fb feuerbeständig
  - B/A Brandabschnitt
  - RA Rauchableitung
  - M Raum mit maschineller Entrauchung
  - OL Oberlicht
  - NE Nutzungseinheit
  - A Aufenthaltsraum Untergeschoss
  - ES Einspeisung trockene Steigleitung
  - STGL Entnahmestelle trockene Steigleitung
  - LÜZ Lüftungszentrale
  - nb nichtbrennbar
  - Text Hinweis zur Abstimmung


Gebäudeklasse 5 / Sonderbau  
tragende und aussteifende Bauteile, Geschossdecken feuerbeständig  
flächendeckende Brandmeldeanlage (BMA K1)

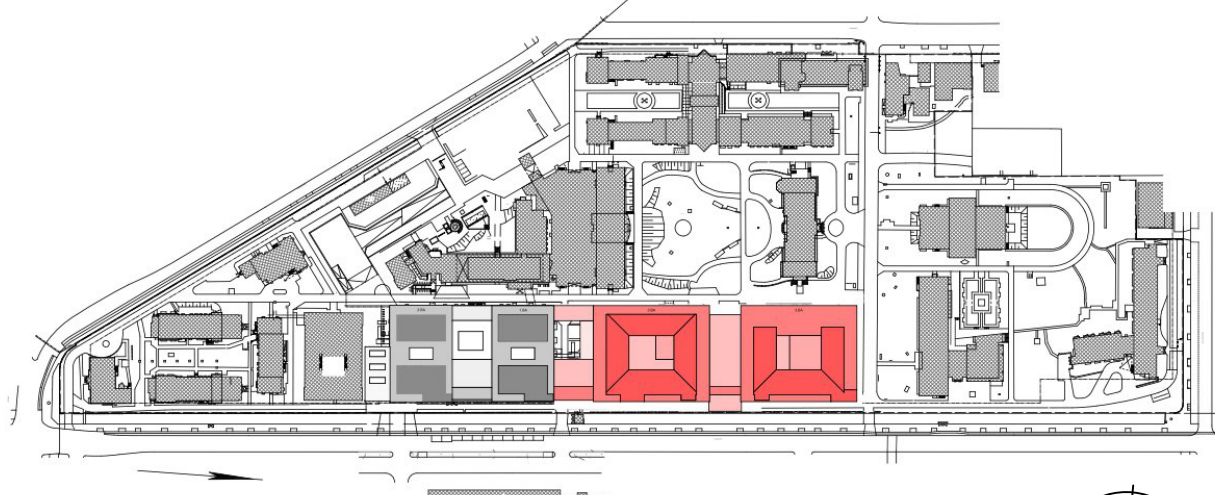

Die Zeichnung stellt schematisch Übersichts- bzw. Prinziplösungen für die Maßnahmen im vorbeugenden Brandschutz dar. Grundlage ist die Planung des Boro MHB GmbH vom 15.08.2025.  
Gilt im Zusammenhang mit Brandschutzvorkonzept vom 19.09.2025.

ÄNDERUNGEN	INDEX	DATUM	BEARBEITER
OBJEKT	BAUHERR/IN		
Vivantes Auguste-Viktoria-Klinikum (AVK)			
Vivantes GmbH			
Arcus Allee 72-76			
14017 Berlin			
PROJEKTNUMMER			
P_0638-2023			
PRÜFUNG			
Vorplanung			
ARCHITEKT	PLANUNG BRANDSCHUTZ		
MHB GmbH	bb4		
Ruhens-Luettichow-Strasse 4	LUTCHICHOW GmbH		
19055 Rostock	Am Treptower Park 35		
	10265 Berlin		
	Tel: 030 - 2210 1010		
	Fax: 030 - 2210 1018		
	bb4-ur@bb4.net		
	MASSSTAB		
	1:200		
	PLAN NR.		
	2.1		
	GEPRÜFTE/ER/IN		
	ks		
	DATUM		
	19.09.2025		

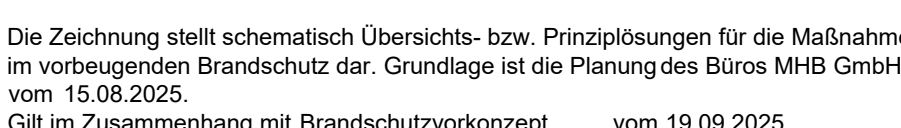


Blattgröße








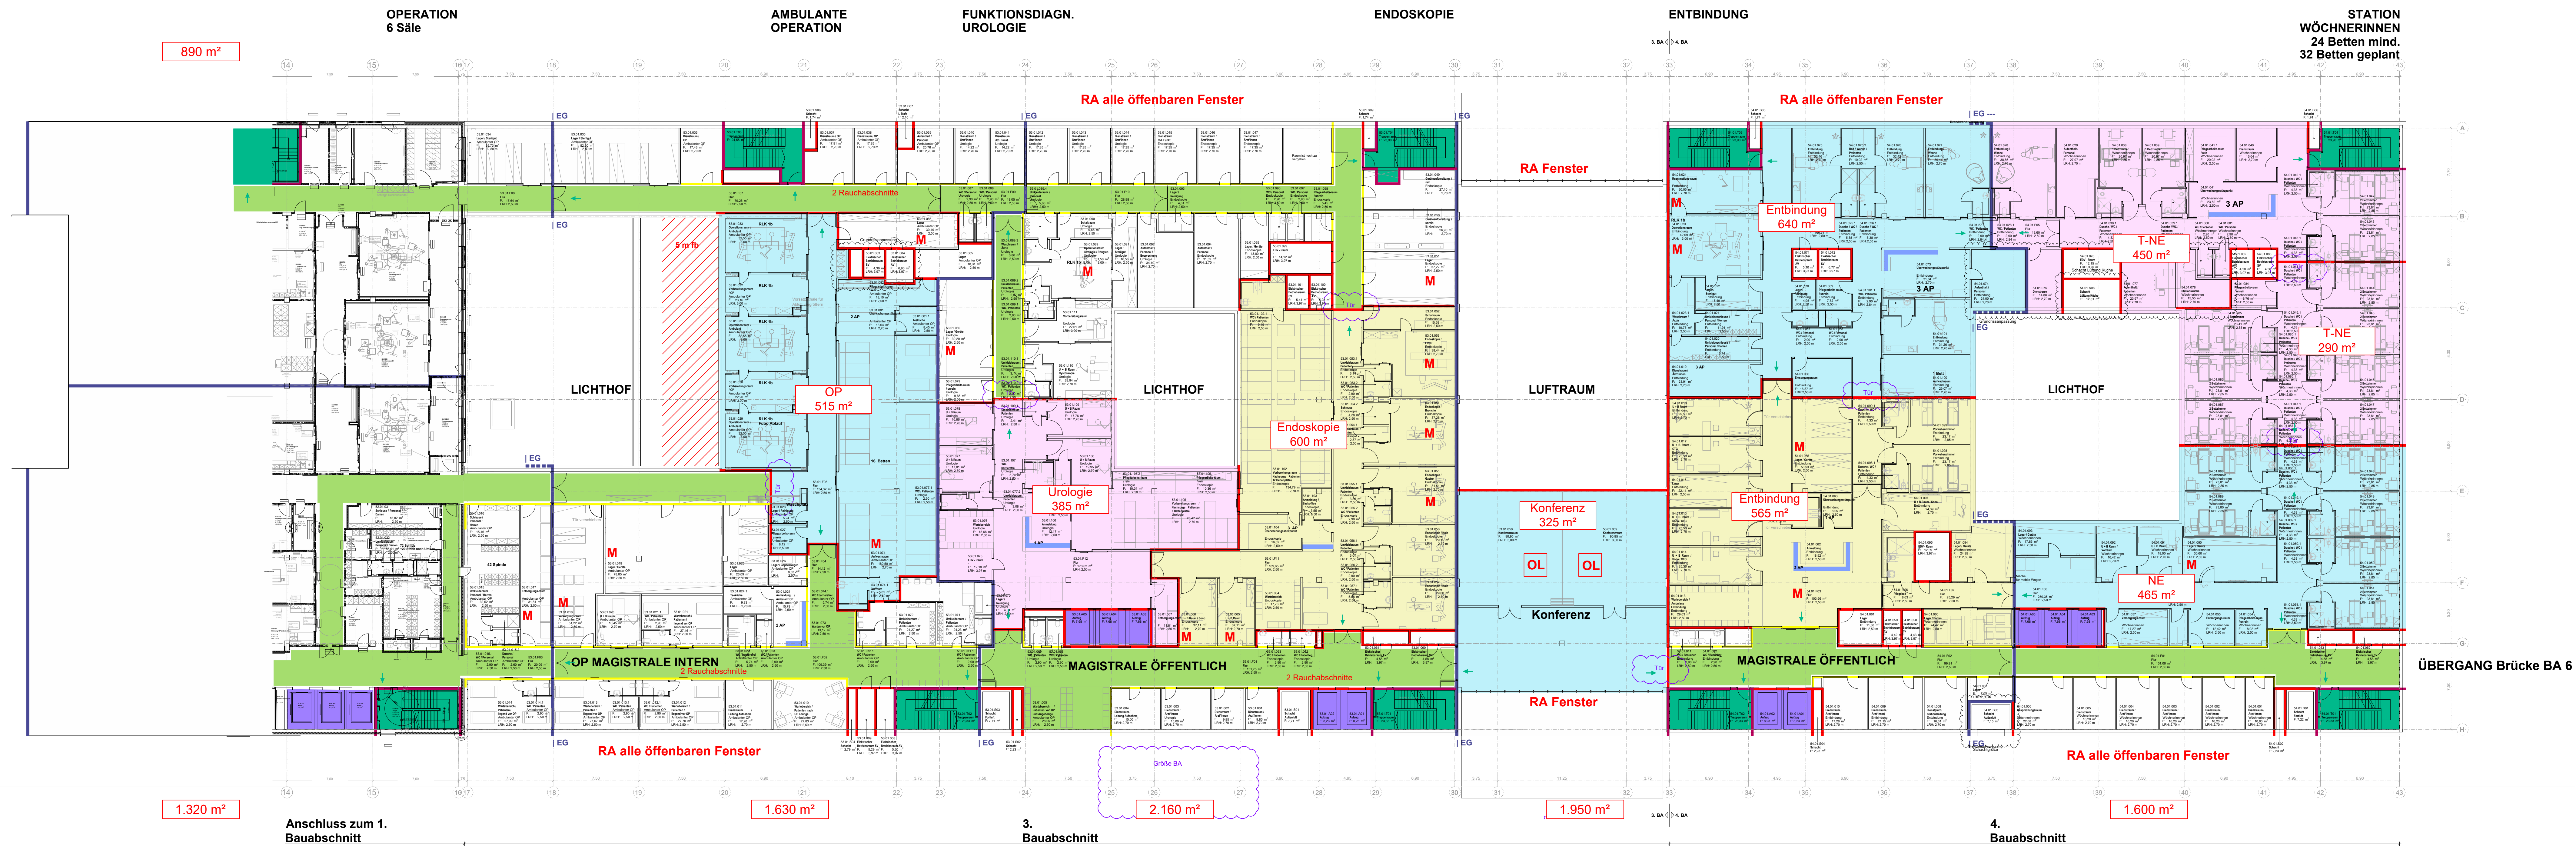

- LEGENDE**
- notwendiger Treppenraum/notwendige Treppe
  - notwendiger Flur
  - Nutzungseinheit ohne notwendigen Flur
  - Rettungsweglänge
  - Ausgang
  - Bauteil Brandwand
  - Bauteil in Bauart Brandwand
  - Bauteil feuerbeständig
  - Bauteil feuerhemmend
- ABKÜRZUNGEN**
- fh feuerhemmend
  - fb feuerbeständig
  - BtA Brandabschnitt
  - RA Rauchableitung
  - M Raum mit maschineller Entrauchung
  - OL Oberlicht
  - NE Nutzungseinheit
  - A Aufenthaltsraum Untergeschoss
  - ES Einspeisung trockene Steigleitung
  - STGL Entnahmestelle trockene Steigleitung
  - LÜZ Lüftungszentrale
  - nb nichtbrennbar
  - Text Hinweis zur Abstimmung


Gebäudeklasse 5 / Sonderbau  
tragende und aussteifende Bauteile, Geschossdecken feuerbeständig  
flächendeckende Brandmeldeanlage (BMA K1)

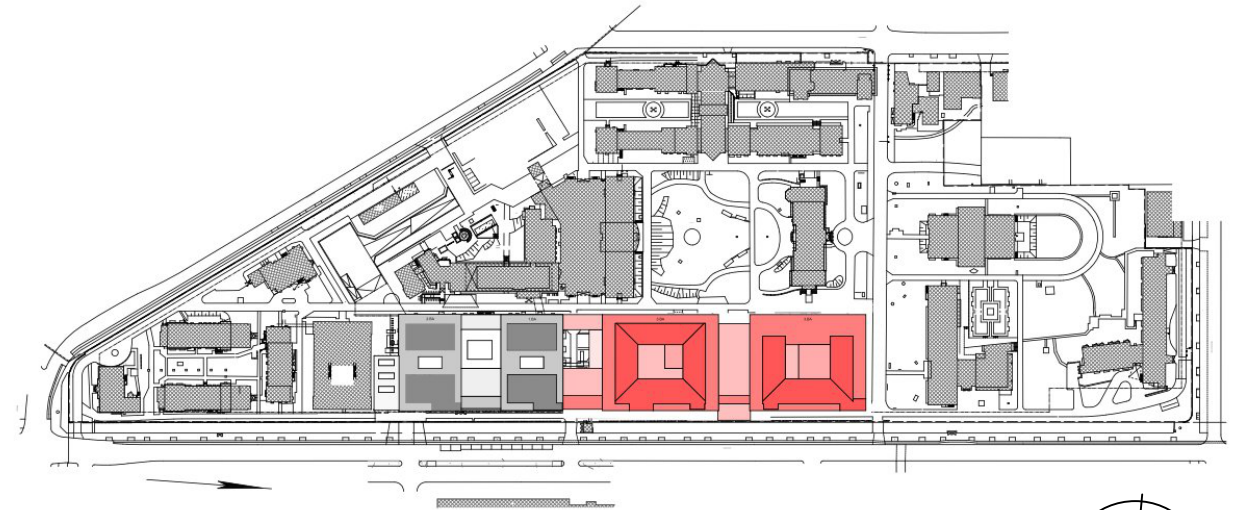

Die Zeichnung stellt schematisch Übersichts- bzw. Prinziplösungen für die Maßnahmen im vorbeugenden Brandschutz dar. Grundlage ist die Planung des Boro MHB GmbH vom 15.08.2025.  
Gilt im Zusammenhang mit Brandschutzvorkonzept vom 19.09.2025.


ÄNDERUNGEN	INDEX	DATUM	BEARBEITER
OBJEKT			BAUHERR/IN
Vivantes Auguste-Viktoria-Klinikum (AVK)			Vivantes GmbH
Neubau OP Funktionsgebäude 3.+4. BA			Ammer-Strasse 12-18 13407 Berlin
ARCHITEKT			PROJEKTNUMMER
MHB GmbH			P_0638-2023
PLANUNG BRANDSCHUTZ			PHASE
bb4			Vorplanung
BS-Plan GR 1. OG			MASSSTAB
1:200			PLAN NR.
2.4			19.09.2025
KS			Blattgröße A



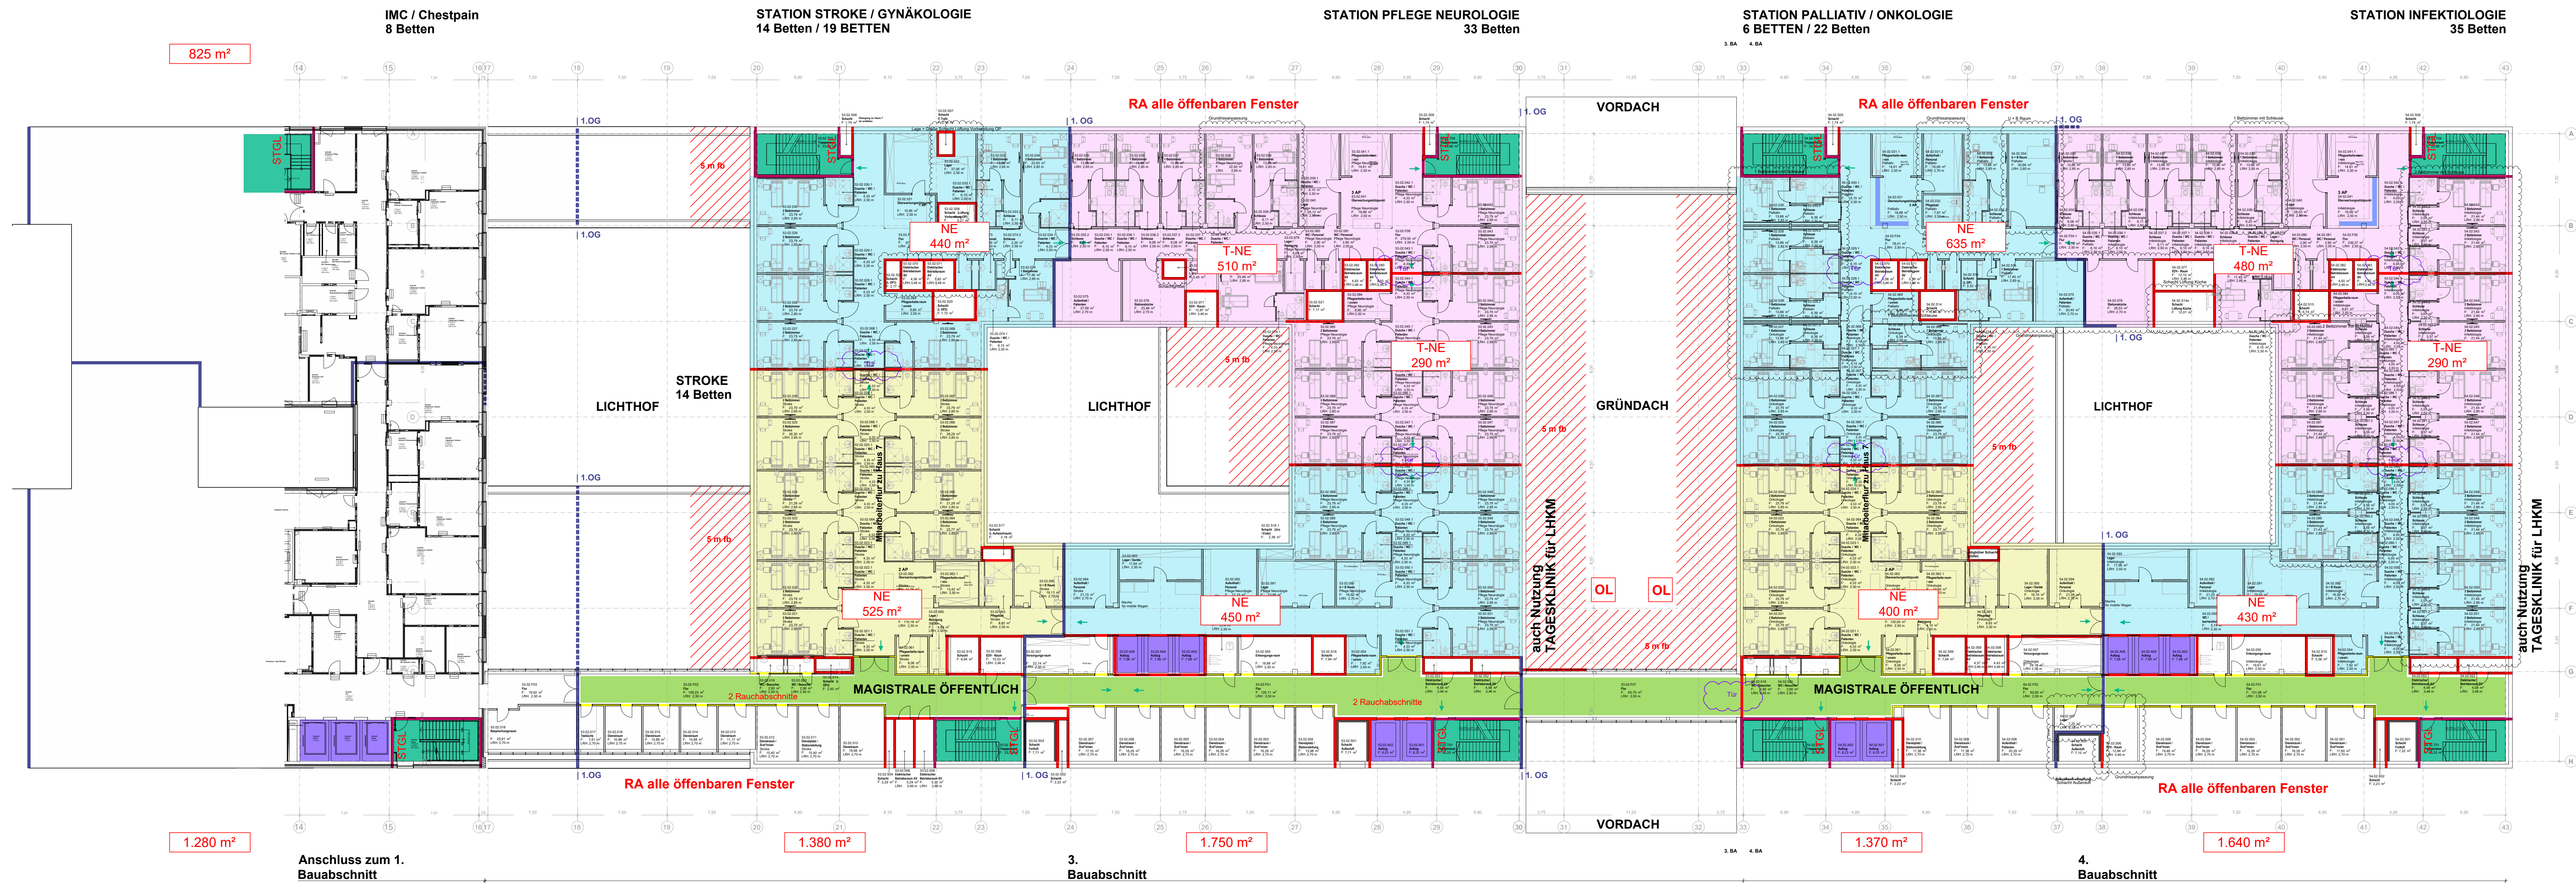

- LEGENDE**
- notwendiger Treppenraum/notwendige Treppe
  - notwendiger Flur
  - Nutzungseinheit ohne notwendigen Flur
  - Rettungsweglänge
  - Ausgang
  - Bauteil Brandwand
  - Bauteil in Bauart Brandwand
  - Bauteil feuerbeständig
  - Bauteil feuerhemmend
- ABKÜRZUNGEN**
- fb feuerhemmend
  - fb feuerbeständig
  - B/A Brandabschnitt
  - RA Rauchableitung
  - M Raum mit maschineller Entrauchung
  - OL Oberlicht
  - NE Nutzungseinheit
  - A Aufenthaltsraum Untergeschoss
  - ES Einspeisung trockene Steigleitung
  - STGL Entnahmestelle trockene Steigleitung
  - LÜZ Lüftungszentrale
  - nb nichtbrennbar
  - Text Hinweis zur Abstimmung

Gebäudeklasse 5 / Sonderbau  
tragende und aussteifende Bauteile, Geschossdecken feuerbeständig  
flächendeckende Brandmeldeanlage (BMA K1)

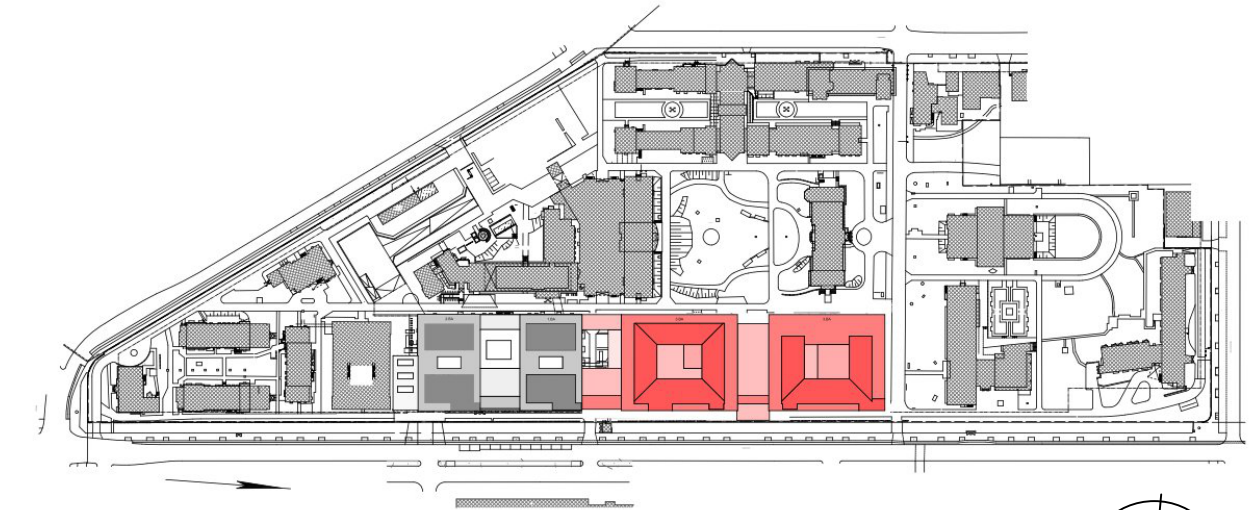

Die Zeichnung stellt schematisch Übersichts- bzw. Prinziplösungen für die Maßnahmen  
im vorbeugenden Brandschutz dar. Grundlage ist die Planung des Boro MHB GmbH  
vom 15.08.2025.  
Gilt im Zusammenhang mit Brandschutzvorkonzept vom 19.09.2025.

ÄNDERUNGEN	INDEX	DATUM	BEARBEITER
OBJEKT	BAUHERR/IN		
Vivantes Auguste-Viktoria-Klinikum (AVK)	Vivantes GmbH		
Neubau OP Funktionsgebäude 3.+4. BA	Acker Allee 72-76		
Ruhensstraße 125, 12457 Berlin	13057 Berlin		
	PROJEKTNUMMER		
	P_0038-2023		
ARCHITEKT	PLANUNG BRANDSCHUTZ	PHASE	
MHB GmbH	bb4	Vorplanung	
Ruhensstraße 4	Kochstrassen GmbH	HEUTE	
10055 Rosock	Am Flughafen Park 35	BS-Plan GR 2. OG	
	10055 Berlin	MASSSTAB	
	Telefon: +49 30 2191 2010	1:200	
	Fax: +49 30 2191 2019	PLAN NR.	
	www.mhb-berlin.de	2.5	
		ZEICHNER/IN	
		ks	
		DATUM	
		19.09.2025	

DATEI: 25-08-19 Vivantes AVK Neubau BA 3+4 BSP 2020-2.dwg

Blattgröße A






- LEGENDE**
- notwendiger Treppenraum/notwendige Treppe
  - notwendiger Flur
  - Nutzungseinheit ohne notwendigen Flur
  - Rettungsweglänge
  - Ausgang
  - Bauteil Brandwand
  - Bauteil in Bauart Brandwand
  - Bauteil feuerbeständig
  - Bauteil feuerhemmend

- ABKÜRZUNGEN**
- fh feuerhemmend
  - fb feuerbeständig
  - B/A Brandabschnitt
  - RA Rauchableitung
  - M Raum mit maschineller Entrauchung
  - OL Oberlicht
  - NE Nutzungseinheit
  - A Aufenthaltsraum Untergeschoss
  - ES Einspeisung trockene Steigleitung
  - STGL Entnahmestelle trockene Steigleitung
  - LÜZ Lüftungszentrale
  - nb nichtbrennbar
  - Text Hinweis zur Abstimmung


Gebäudeklasse 5 / Sonderbau  
tragende und aussteifende Bauteile, Geschossdecken feuerbeständig  
flächendeckende Brandmeldeanlage (BMA K1)

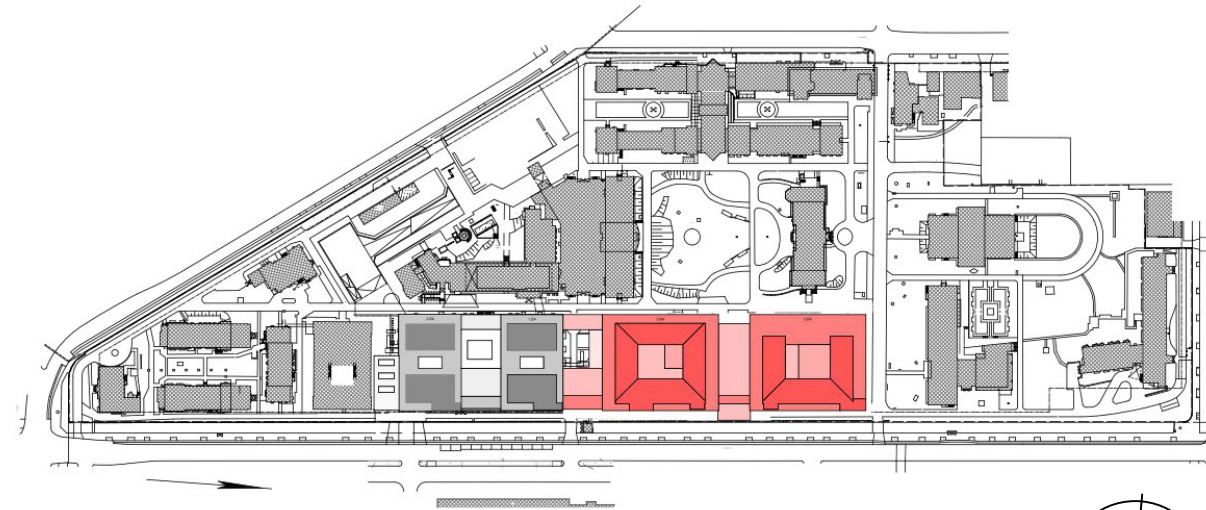

Die Zeichnung stellt schematisch Übersichts- bzw. Prinziplösungen für die Maßnahmen  
im vorbeugenden Brandschutz dar. Grundlage ist die Planung des Boro MHB GmbH  
Vom 15.08.2025.  
Gilt im Zusammenhang mit Brandschutzvorkonzept vom 19.09.2025.

ÄNDERUNGEN	INDEX	DATUM	BEARBEITER
OBJEKT	BAUHERR/IN		
Vivantes Auguste-Viktoria-Klinikum (AVK)	Vivantes GmbH		
Neubau OP Funktionsgebäude 3.+4. BA	Astrar Allee 75-76		
Ruhensstraße 125, 12457 Berlin	13407 Berlin		
	PROJEKTNUMMER	P_0038-2023	
ARCHITEKT	PLANUNG BRANDSCHUTZ	PHASE	
MHB GmbH	bb4	Vorplanung	
Rosa-Luxemburg-Straße 4 10555 Rosbach	Architekten GmbH Am Tegelsee Park 35 13405 Berlin Tel: 030 - 2219 2010 Fax: 030 - 2219 2019 info@architekten.de	INHALT	BS-Plan GR 3. OG
		MASSSTAB	PLAN NR.
		1:200	2.6
		GEPRÜFTER/IN	DATUM
		ks	19.09.2025




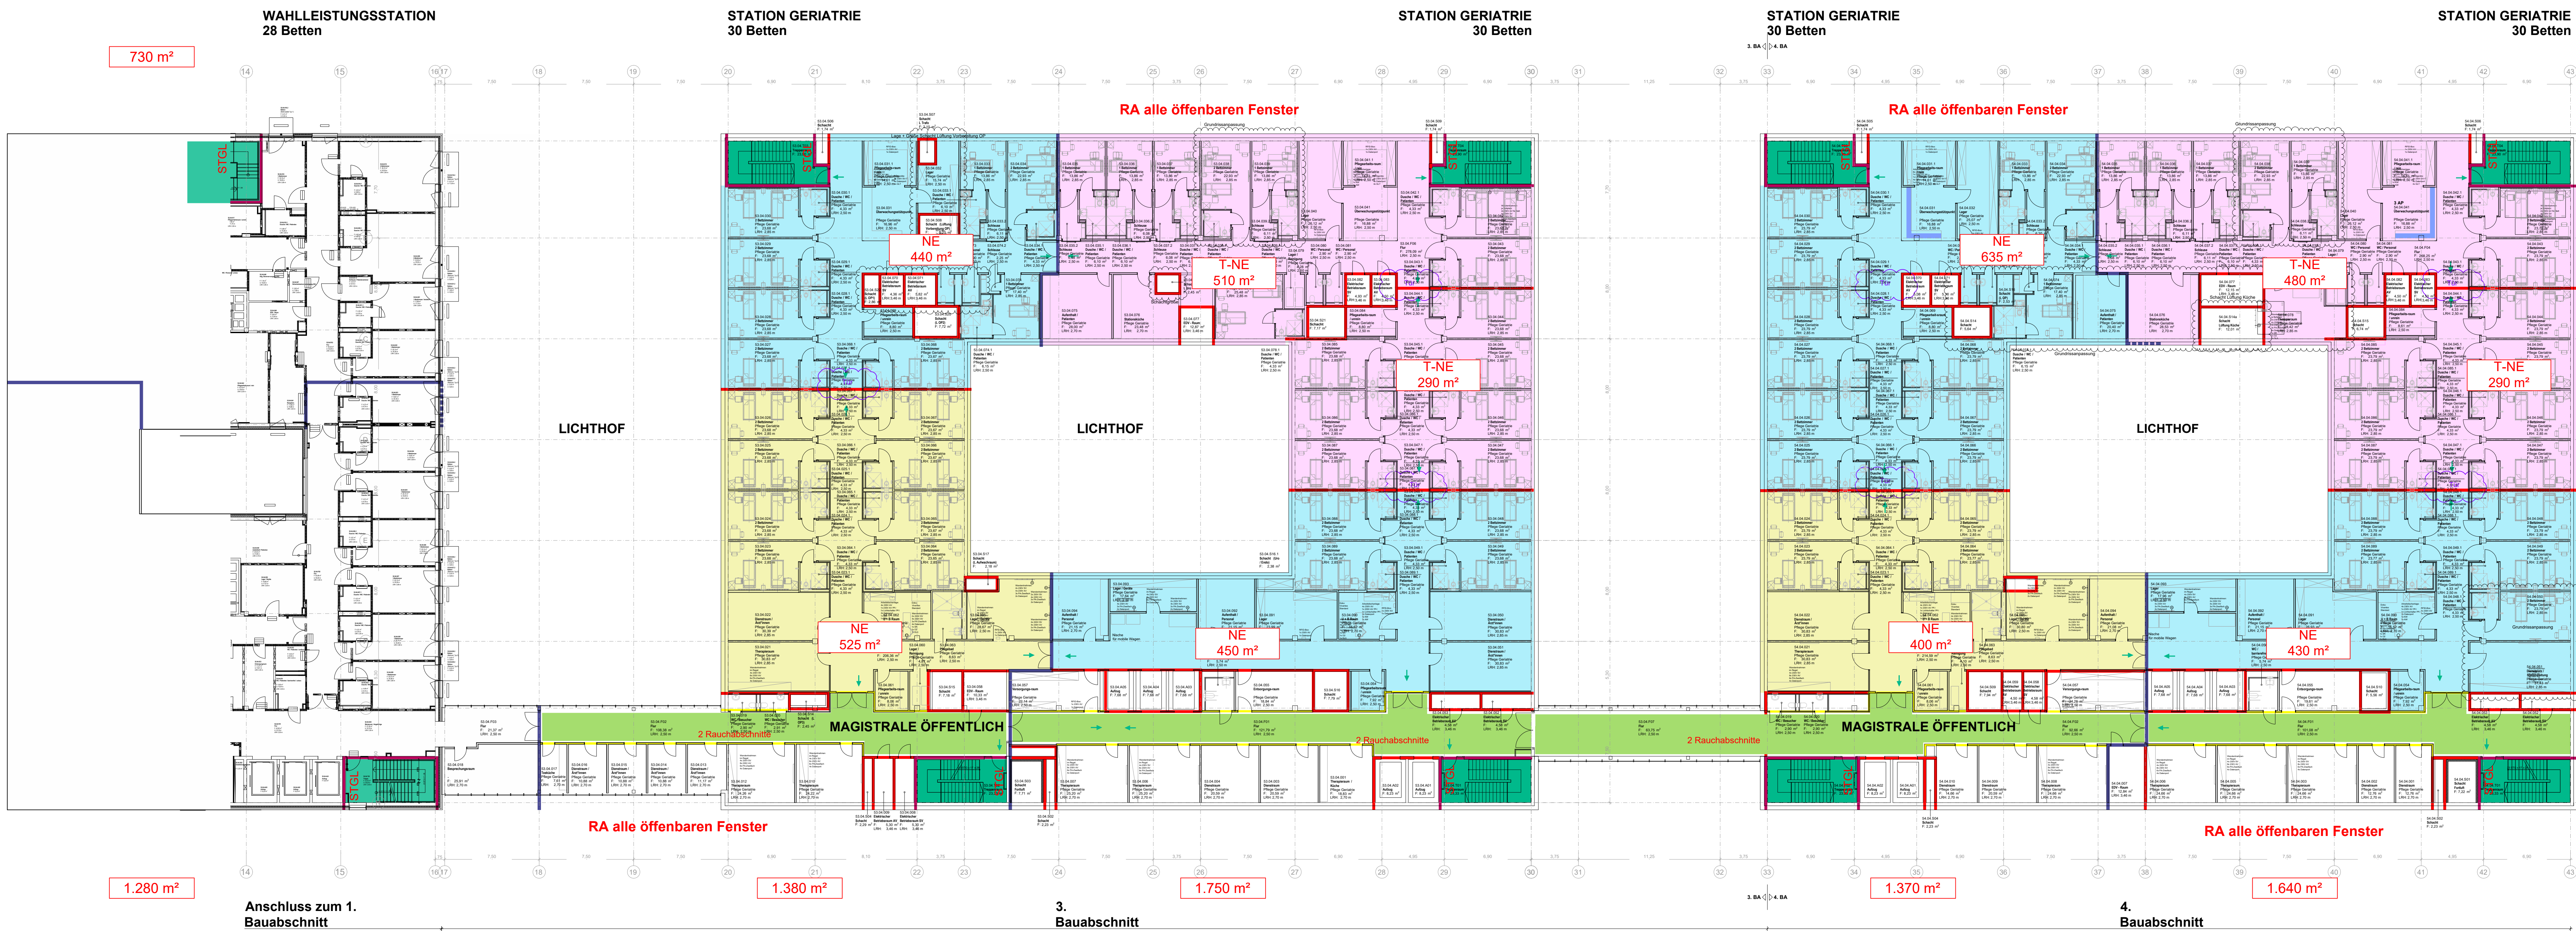

- LEGENDE**
- notwendiger Treppenraum/notwendige Treppe
  - notwendiger Flur
  - Nutzungseinheit ohne notwendigen Flur
  - Rettungsweglänge
  - Ausgang
  - Bauteil Brandwand
  - Bauteil in Bauart Brandwand
  - Bauteil feuerbeständig
  - Bauteil feuerhemmend

- ABKÜRZUNGEN**
- fh feuerhemmend
  - fb feuerbeständig
  - B/A Brandabschnitt
  - RA Rauchableitung
  - M Raum mit maschineller Entrauchung
  - OL Oberlicht
  - NE Nutzungseinheit
  - A Aufenthaltsraum Untergeschoss
  - ES Einspeisung trockene Steigleitung
  - STGL Entnahmestelle trockene Steigleitung
  - LÜZ Lüftungszentrale
  - nb nichtbrennbar
  - Text Hinweis zur Abstimmung


Gebäudeklasse 5 / Sonderbau  
tragende und aussteifende Bauteile, Geschossdecken feuerbeständig  
flächendeckende Brandmeldeanlage (BMA K1)

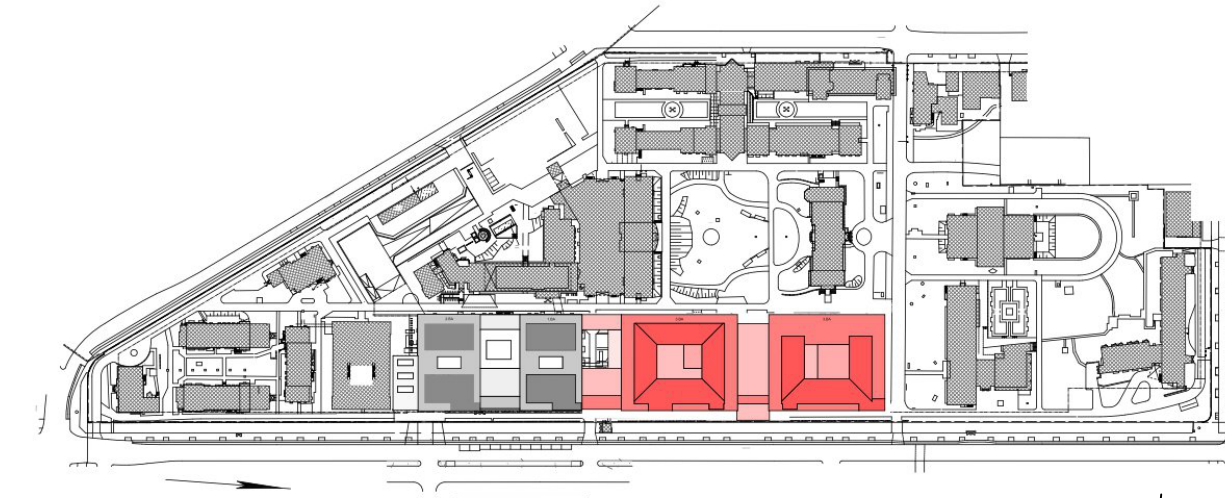

Die Zeichnung stellt schematisch Übersichts- bzw. Prinziplösungen für die Maßnahmen  
im vorbeugenden Brandschutz dar. Grundlage ist die Planung des Boro MHB GmbH  
vom 15.08.2025.  
Gilt im Zusammenhang mit Brandschutzvorkonzept vom 19.09.2025.

ÄNDERUNGEN	INDEX	DATUM	BEARBEITER
OBJEKT	BAUHERR/IN		
Vivantes Auguste-Viktoria-Klinikum (AVK)		Vivantes GmbH	
Neubau OP Funktionsgebäude 3.+4. BA		Ammer-Strasse 12-18	
13407 Berlin		PROJEKTNUMMER	
P_0638-2023		PHASE	
ARCHITEKT		Vorplanung	
MHB GmbH		bb4	
Roxa-Lorenz-Strasse 4		Fischelstr. 100/101	
10555 Berlin		Ammer-Strasse 12-18	
Tel: 030-2119 2010		13407 Berlin	
Fax: 030-2119 2019		PROJEKTNUMMER	
bb4-architekten.de		P_0638-2023	
MASSSTAB		PLAN NR.	
1:200		2.7	
ZEICHNER/IN		DATUM	
ks		19.09.2025	




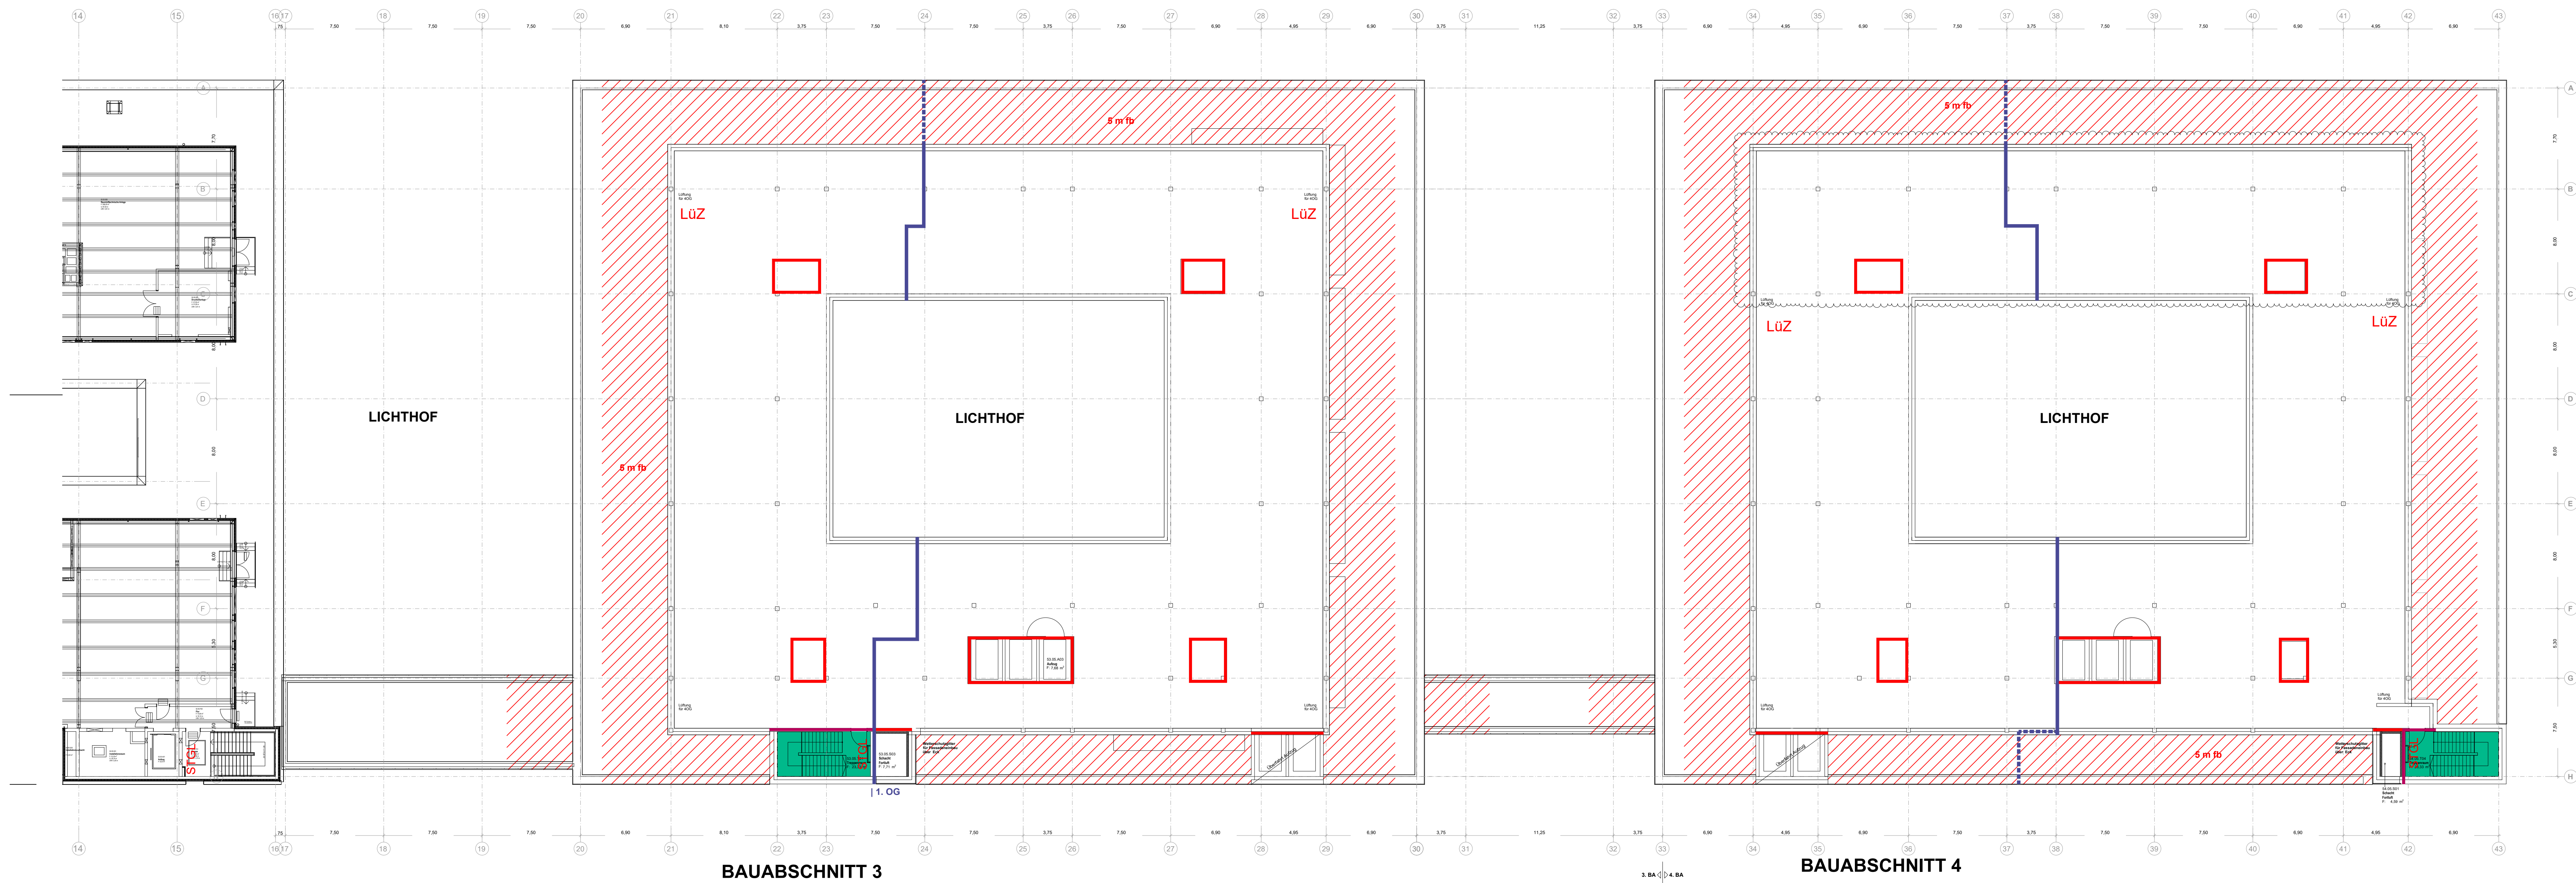

- LEGENDE**
- notwendiger Treppenraum/notwendige Treppe
  - notwendiger Flur
  - Nutzungseinheit ohne notwendigen Flur
  - Rettungsweglänge
  - Ausgang
  - Bauteil Brandwand
  - Bauteil in Bauart Brandwand
  - Bauteil feuerbeständig
  - Bauteil feuerhemmend

- ABKÜRZUNGEN**
- fh feuerhemmend
  - fb feuerbeständig
  - B/A Brandabschnitt
  - RA Rauchableitung
  - M Raum mit maschineller Entrauchung
  - OL Oberlicht
  - NE Nutzungseinheit
  - A Aufenthaltsraum Untergeschoss
  - ES Einspeisung trockene Steigleitung
  - STGL Entnahmestelle trockene Steigleitung
  - LÜZ Lüftungszentrale
  - nb nichtbrennbar
  - Text Hinweis zur Abstimmung

Gebäudeklasse 5 / Sonderbau  
tragende und aussteifende Bauteile, Geschossdecken feuerbeständig  
flächendeckende Brandmeldeanlage (BMA K1)

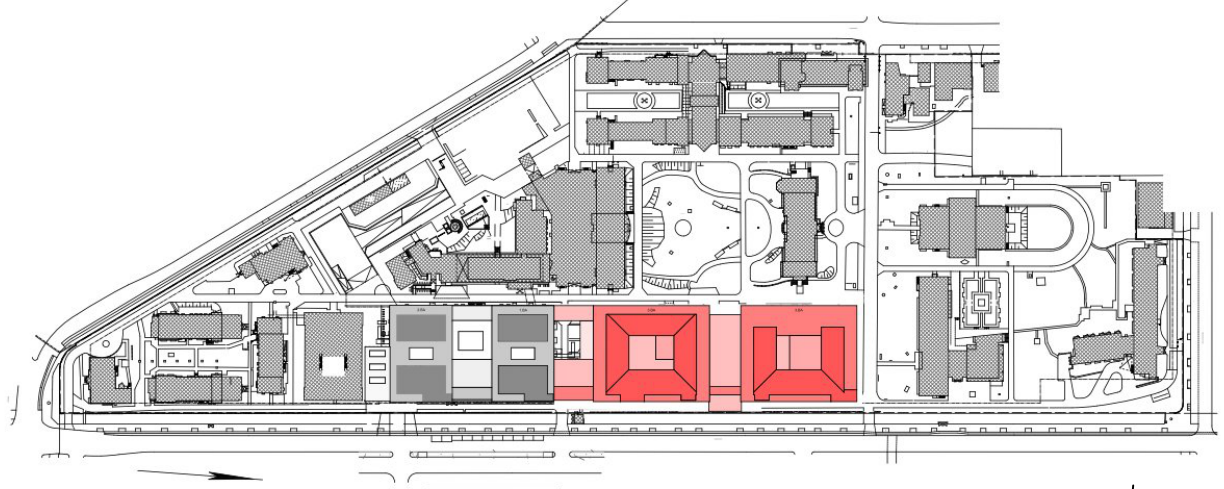

Die Zeichnung stellt schematisch Übersichts- bzw. Prinziplösungen für die Maßnahmen im vorbeugenden Brandschutz dar. Grundlage ist die Planung des Boro MHB GmbH vom 15.08.2025.  
Gilt im Zusammenhang mit Brandschutzvorkonzept vom 19.09.2025.

ÄNDERUNGEN	INDEX	DATUM	BEARBEITER
OBJEKT	BAUHERR/IN		
Vivantes Auguste-Viktoria-Klinikum (AVK)		Vivantes GmbH	
Neubau OP Funktionsgebäude 3.+4. BA		Ammer Allee 72-78 13407 Berlin	
PROJEKTNUMMER		P_0638-2023	
ARCHITEKT	PLANUNG BRANDSCHUTZ	PHASE	
MHB GmbH	bb4	Vorplanung	
Rosse, Losenburg-Strasse 4 10555 Rosdorf	Fachstellen GmbH Am Trudewitz Park 35 13407 Berlin Tel: 030-2119 2010 Fax: 030-2119 2019 info@fachstellen.de	BS-Plan GR 5. OG	
MASSSTAB		1:200	PLAN NR. 2.8
GEPRÜFTER/IN		ks	DATUM 19.09.2025

DATEI: 25-09-19 Vivantes AVK Neubau BA 3+4 BSP 23030-2.dwg

Blattgröße A1