




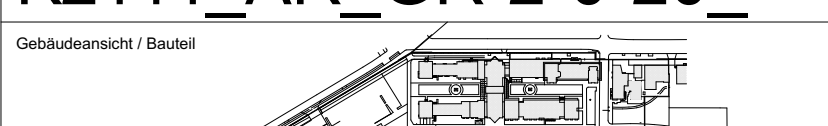

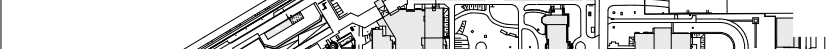

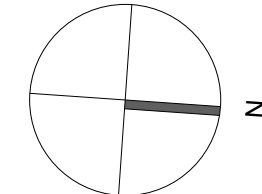


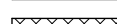





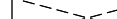
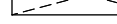












<p>Projektnummer - Vorleser - Blatt-Nr.  <b>K2111_AR_GR-2-0-20</b></p> <p>Gebäuderecht / Bauteil</p> 	<p>Index  <b>0</b></p> <p>Indextatum  <b>19.09.2025</b></p>
 <p>OK FFB ±0,00 EG = 45.45m NHN</p>	<p>Ausrichtung Planschnitt</p>



PROJEKT	Projekt-Nr.: P_0838_2023 Auguste-Viktoria-Klinikum Neubau OP Funktionsgebäude 3.+4.BA Rubensstraße 125, 12157 Berlin
---------	---

**MHB**  
ARCHITEKTEN + INGENIEURE

VORPLANUNG		GRUNDRISS 2.OBERGESCHOSS	
Blattgröße: 1.189 x 594	Bearb. Stefan Juenß Maren Ahner	Maßstab 1:200	PLOTDATUM 19.09.2025
		DATEI K_2111_Neubau_AVK Berlin BA 3 und BA 4_AC28	ERSTELLDATUM 28.06.2023

ZEICHNERISCHE DARSTELLUNG				
	BESTAND		INSTALLATIONSWAND	AK AUSSENKANTE
	NEUBAU		DÄMMUNG HART	BE BODENEINFALL
	ABBRUCH		ABGEHÄNGTE DECKE	BF BAUTEILFUGE
	MAUERWERK			BR BRUSTUNGSHOHE
	STAHLBETON			BT BETURFUGUNGSBOHRE
	BETON, FERTIGTEIL			CK KERNKANTE
	TROCKENBAU			LK LEISTE RAUMHÖHE
				ME MASCHINENFUNDAMENT
				OK ORKANTE
				R / F ROHBAU FERTIGMASS
				RB ROHBAU
				RO ROHBAU OEFFN BIS UKRD
				RO RODENCKE
				RSB ROHBAUSCHÜBSE
				RF REGENFALLROHR
				UK UNTERBAU
				UZ UNTERZUG
				OK RFB
				OR ORKANTE
				VR VORDERKANTE