


Grundriss UTW

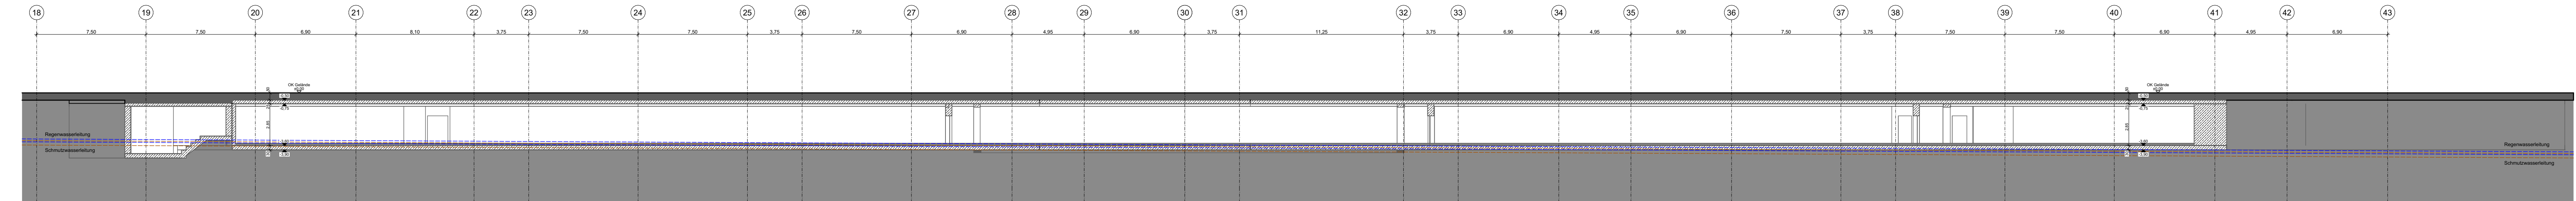

Schnitt J-J

ZEICHNERISCHE DARSTELLUNG			
	BESTAND		INSTALLATIONSWAND
	NEUBAU		DÄMMUNG HART
	ABBRUCH		ABGEHANGTE DECKE
	MAUERWERK		BODEN
	STAHLBETON		DECKE
	BETON, FERTIGTEIL		WAND
	TROCKENBAU		DURCHBRÜCHE
			ROHBAUKANTE
			AUSBAUKANTE
			OK FFB
			OK RFB

Index	Datum	Bearbeiter	Abgabe Vorplanung	Änderungsbemerkungen
0	19.09.2025	MA / SJ	Abgabe Vorplanung	

Projektnummer - Verfasser - Blatt-Nr.
K2111_AR_SN-2-0-JJ

Gebäudeansicht / Bauteil

Index
0

Indexdatum
19.09.2025

Ausrichtung Planinhalt

OK FFB ±0,00 EG = 45.45m NHN



BAUHERR	NETZWERK FÜR GESUNDHEIT GmbH vertreten durch VIVANTES SERVICE GmbH Abteilung Bau Aroser Allee 72-76, 13407 Berlin		
PROJEKT	Projekt-Nr.: P_0838_2023 Auguste-Viktoria-Klinikum Neubau OP Funktionsgebäude 3.+4.BA Rubensstraße 125, 12157 Berlin		
PLANUNG	MHB GmbH Rosa-Luxemburg-Straße 4 18055 Rostock Tel. 0381 81709-0 Fax. 0381 81709-11		
VORPLANUNG		SCHNITT J-J MIT GRUNDRISS UTW	
Blattgröße: 1.189 x 420	Bearb. Stefan Juerß Marion Ahner	Maßstab 1:200	PLOTDATUM 19.09.2025
		DATEI K_2111_Neubau_AVK Berlin BA 3 und BA 4_AC28	ERSTELLDATUM 14.08.2024