

Medienangaben - 4.Obergeschoss (4.BA)

Raumübergreifend

Medienangaben (bei Mehrfachnennung jeweils):

ELT-Einspeisungen

- N Normschiene, wandmontiert:  
- 1x PA - Festanschluss

Untersuchungs-/ Behandlungsraum

Medienangaben (bei Mehrfachnennung jeweils):

ELT-Einspeisungen

- E1 Untersuchungsleuchte, wandmontiert:  
- 1x 230V AV - Festanschluss  
- 1x PA - Festanschluss

WAHLEISTUNGSSTATION  
28 Betten

STATION GERIATRIE  
30 Betten

STATION GERIATRIE  
30 Betten

STATION GERIATRIE  
30 Betten

STATION GERIATRIE  
30 Betten

Medienangaben - 4.Obergeschoss (4.BA)

Raumübergreifend

Medienangaben (bei Mehrfachnennung jeweils):

ELT-Einspeisungen

- N Normschiene, wandmontiert:  
- 1x PA - Festanschluss

Untersuchungs-/ Behandlungsraum

Medienangaben (bei Mehrfachnennung jeweils):


ELT-Einspeisungen

- E1 Untersuchungsleuchte, wandmontiert:  
- 1x 230V AV - Festanschluss  
- 1x PA - Festanschluss



Anschluss zum 1.  
Bauabschnitt

3.  
Bauabschnitt

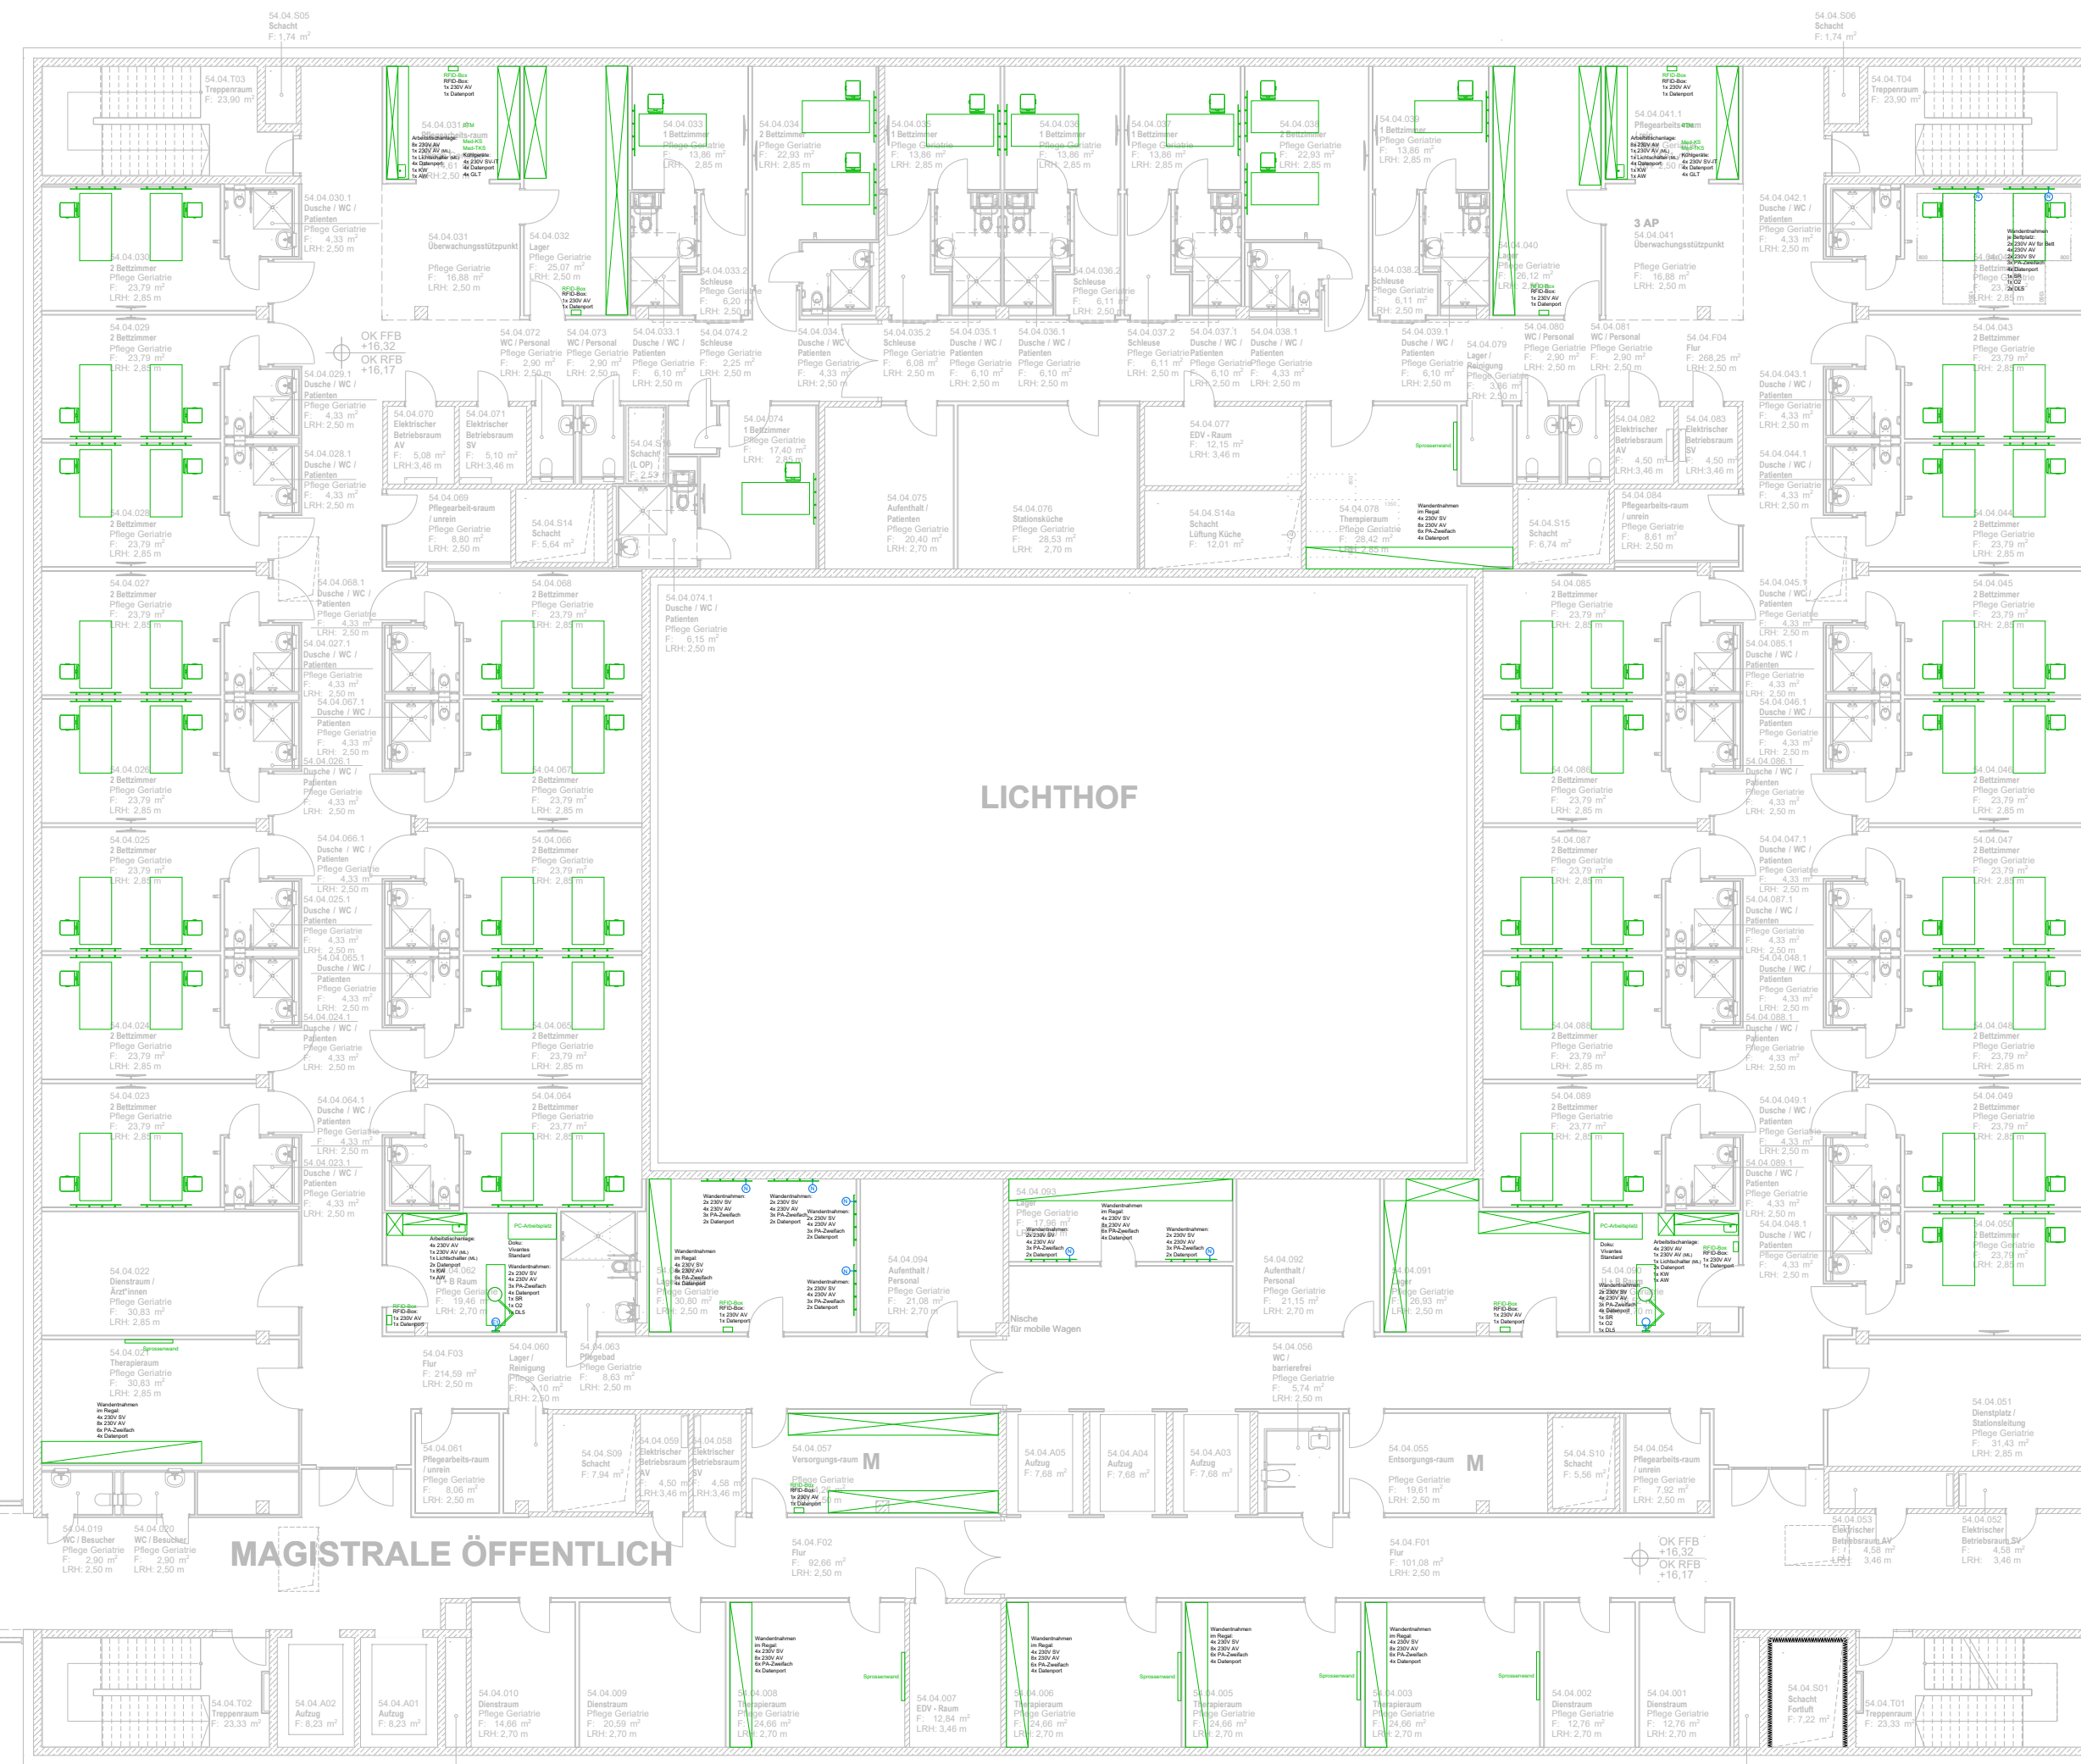

4.  
Bauabschnitt

Index	Datum	Bearbeiter	Änderungsbemerkungen
D	19.09.2025	ml/dk	Neuer Planstand Architektur vom 15.08.2025
C	14.03.2025	ml/dk	Neuer Planstand Architektur vom 28.02.2025
B	18.01.2024	mn/dk	Neuer Planstand Architektur vom 21.12.2023
A	08.12.2023	mn/dk	Neuer Planstand Architektur vom 23.02.2023

Projektnummer - Verfasser - Blatt-Nr. <b>K2111_ME_GR-2-0-40_</b>	Index <b>D</b>	Indextatum <b>19.09.2025</b>
Gebäudeansicht / Bauteil	Ausrichtung Planinhalt 	

OK FFB ±0,00 EG = 45.45m NHN

FACH-  
PLANUNG  
Ingenieurbüro für Gesundheitswesen GmbH  
Mozartstraße 3  
D-04107 Leipzig  
Telefon +49 341 45327-0  
Telefax +49 341 45327-11  
avk3-4@ifg-ingenieure.de

**Vivantes**  
NETZWERK FÜR GESUNDHEIT GmbH  
vertreten durch  
VIVANTES SERVICE GmbH  
Abteilung Bau  
Arosier Allee 72-76, 13407 Berlin

PROJEKT  
Projekt-Nr.: P\_0838\_2023  
Auguste-Viktoria-Klinikum  
Neubau OP Funktionsgebäude 3.+4.BA  
Rubensstraße 125, 12157 Berlin

PLANUNG  
MHB GmbH  
Rosa-Luxemburg-Straße 4  
18055 Rostock  
Tel. 0381 81709-0  
Fax. 0381 81709-33

**MHB**  
ARCHITEKTEN+INGENIEURE

VORPLANUNG		GRUNDRISS 4.OBERGESCHOSS	
Blattgröße: 1.527 mm x 410 mm	Bearb. Dietmar Koopmann Melike Lehnert	Maßstab 1:200 DATEI ME_2_0304-0_XX_GR_40_000_D	PLOTDATUM 19.09.2025 ERSTELLDATUM 08.12.2023