



ALLE HÖHENANGABEN BEZOGEN AUF OKFF EG BESTAND = +0.00 = 37.20m üNNH

LEGENDE

FARBliche KENNZEICHNUNG GRUNDRISS

BAUKONSTRUKTION BESTAND

BAUKONSTRUKTION ABRUCH

BAUKONSTRUKTION NEUBAU

FARBliche KENNZEICHNUNG LAGEPLAN

BAUKONSTRUKTION BESTAND

BAUKONSTRUKTION ABRUCH

BAUKONSTRUKTION NEUBAU

FARBliche KENNZEICHNUNG ABSTANDSFLÄCHEN

BAUKONSTRUKTION BESTAND

BAUKONSTRUKTION NEUBAU

ABSTANDSFLÄCHE NEUBAU / PLANUNG

ABSTANDSFLÄCHE BESTAND

BAUGRENZE

GRENZE BAUGRUNDSTÜCK

HAUSEINGANGSPFEIL

OKFF IM GRUNDRISS

OKRD IM SCHNITT

OKFF IM SCHNITT

M MASSIVBAU

V1 ANFANG VOLLESGESCHOSSE

OK OBERKANTE

UK UNTERKANTE


FL FLACHDACH

Sa SATTELDACH

Pg PAPPE

Ls LICHTSCHICHT

Der Entwurf ist geistiges Eigentum des Planers und urheberrechtlich geschützt. Vervielfältigungen und Weitergabe an Dritte erfolgt nur mit ausdrücklicher Genehmigung des Planverfassers. Bei Mißbrauch bleiben rechtliche Schritte vorbehalten.

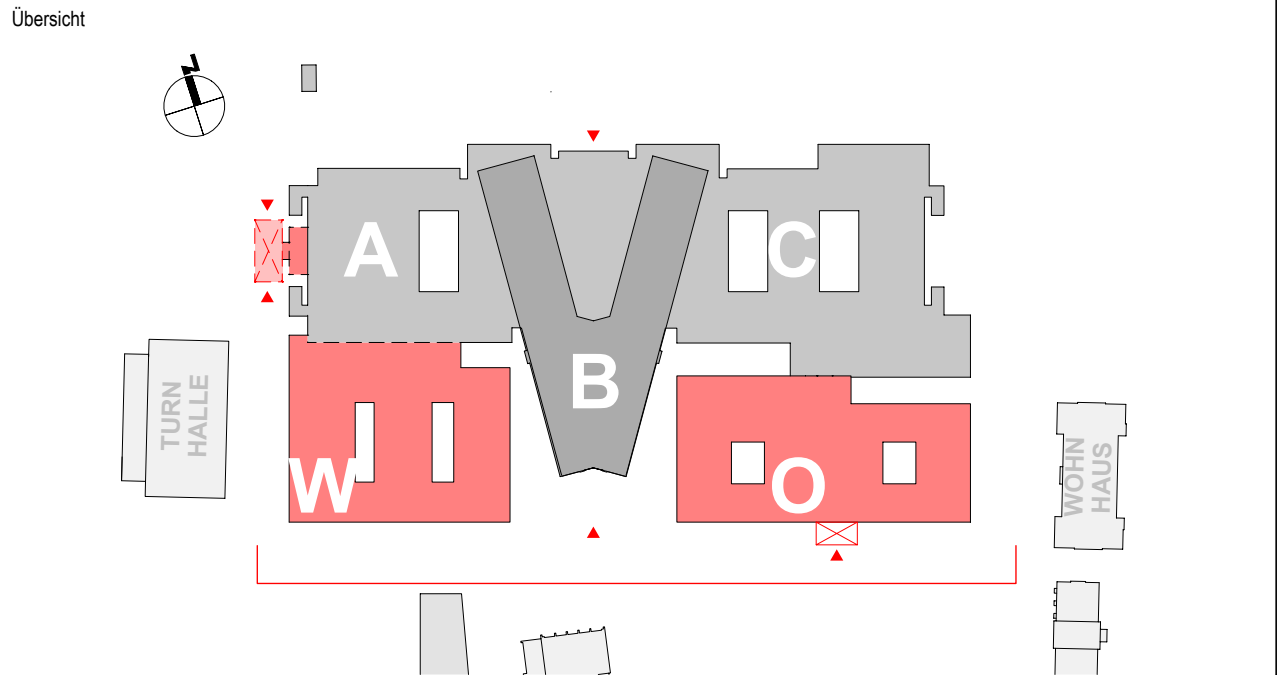

BAUHERR  
NETZWERK FÜR GESUNDHEIT GmbH  
13407 Berlin, Arosor Allee 72-76

VERTRETEN DURCH:  
**VIVANTES Service GmbH**  
Facility Management und Bau  
Arosor Allee 72-76, 13407 Berlin  
Tel.: 030/130 11 51 80

PROJEKT  
**P-0502-2016**  
Vivantes Klinikum am Urban  
Diefenbachstraße 1, Urbanstraße 150/166, 10967 Berlin  
Neubau Psychatrie  
Neubau Funktionsgebäude Nord-West  
**- VORENTWURF -**

PLANUNG:  
**GA GERBER ARCHITEKTEN GMBH**  
PLANUNGSABTEILUNG MÜNSTER  
Alte Dammweg 36 48142 Münster  
Tel.: 0251 481089-0  
Email: kornel@gerberarchitekten.de  
HAUPTSTUZZ RECHNUNGSANSCHRIFT  
Tennisdamm 12 48149 Dortmund  
Tel.: 0231 9005-0  
Email: kornel@gerberarchitekten.de

GEZEICHNET LÜ	MAßSTAB 1:200	ANSICHT SÜD	DATUM 12.05.2021
------------------	------------------	-------------	---------------------

DATUM	BAUHERR	DATUM	ARCHITEKT
-------	---------	-------	-----------