



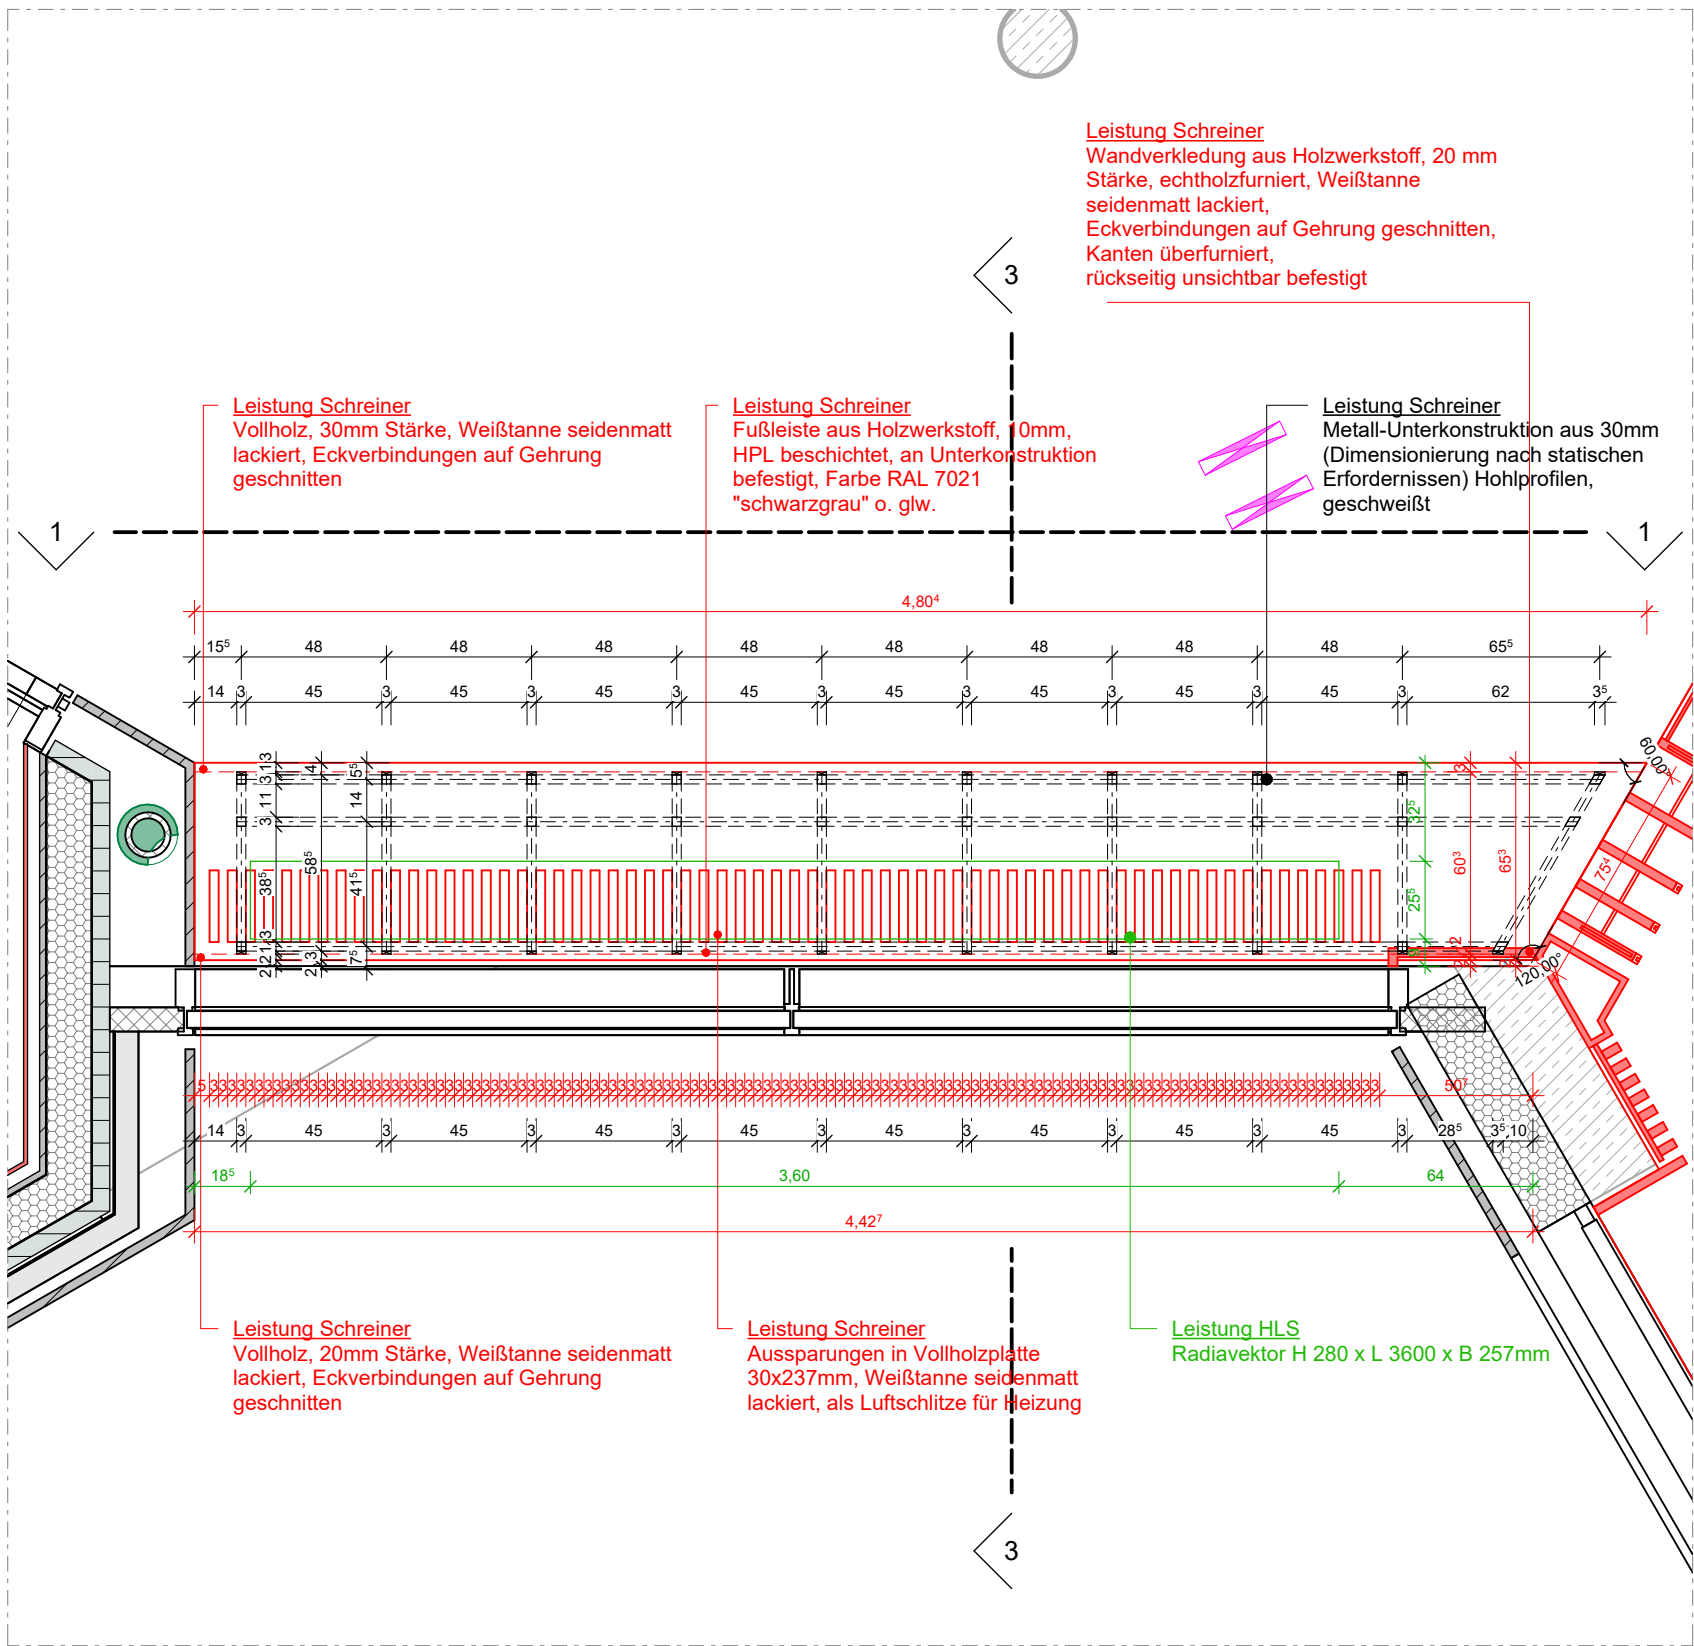

A.7.8.002 Grundriss - Sitzbank Eingang

M 1 : 25

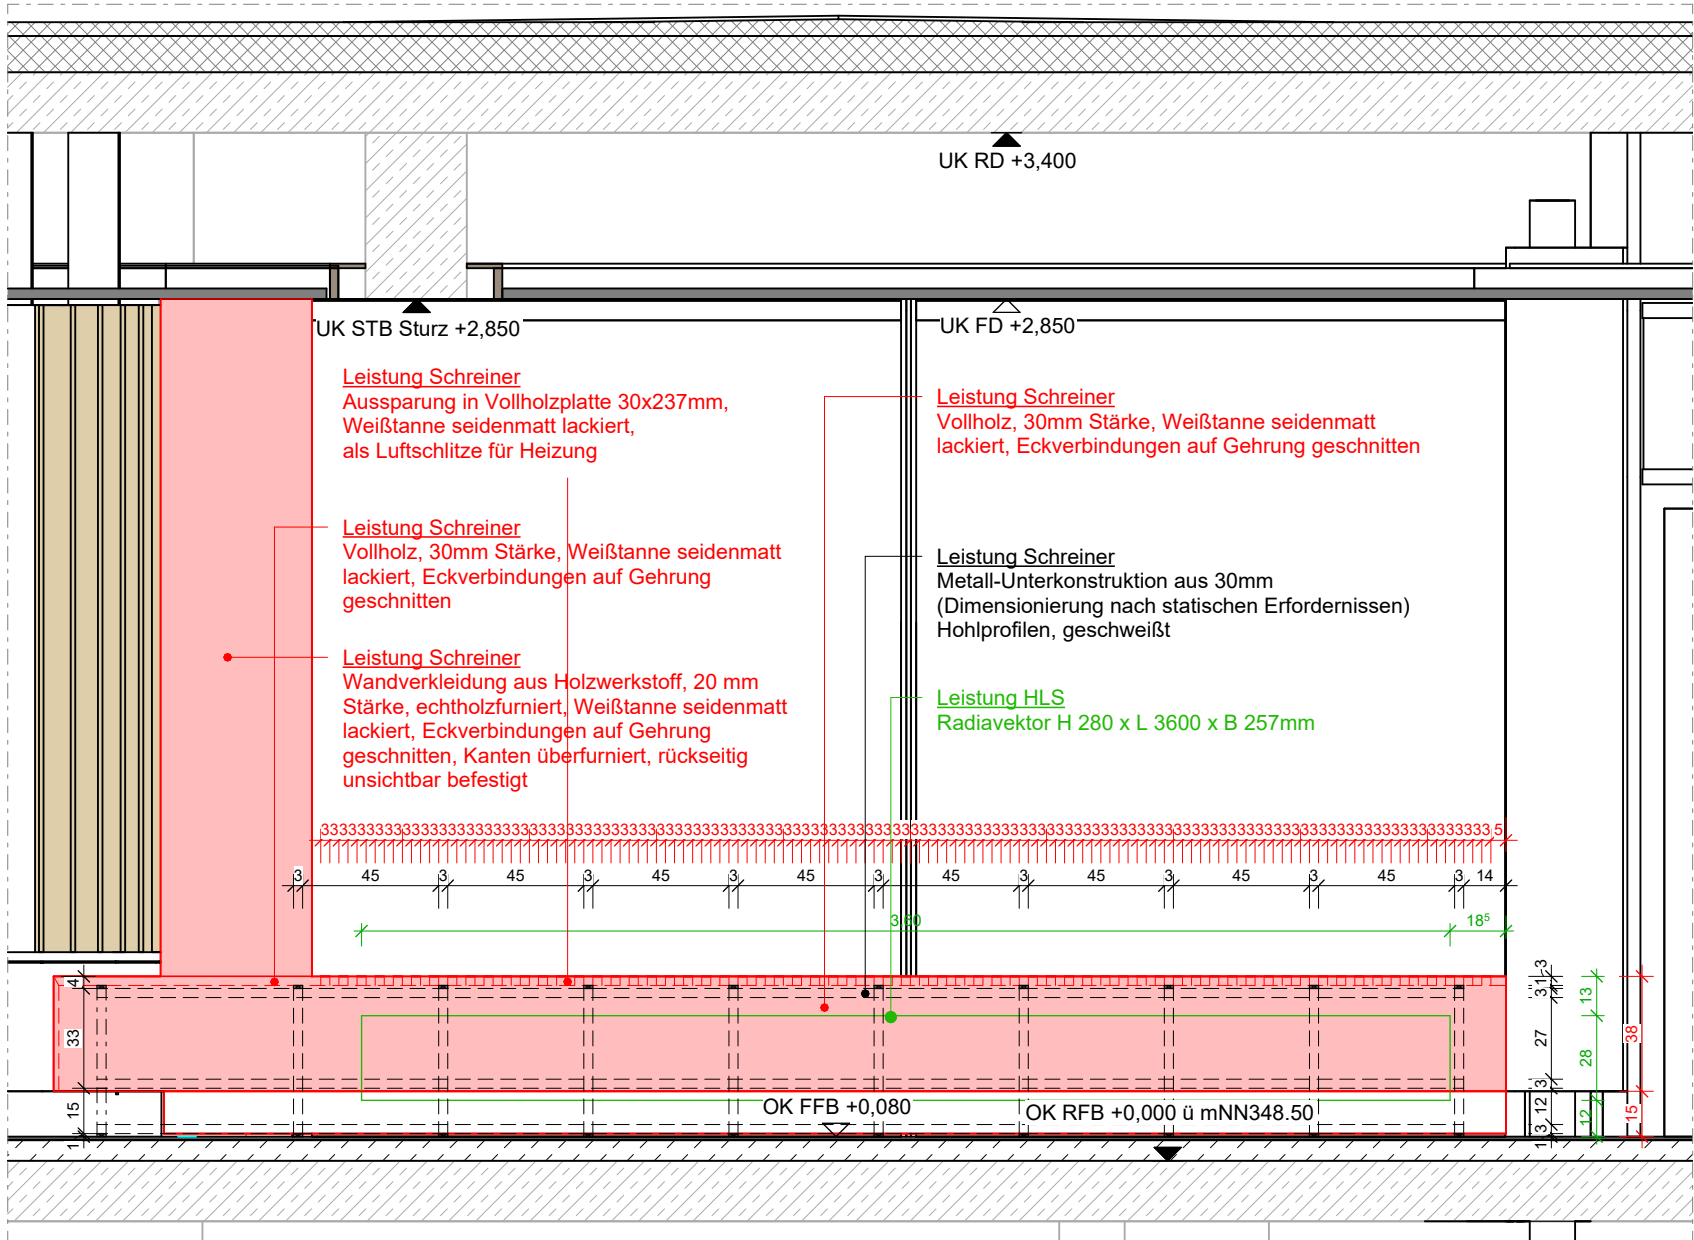

A.7.8.002 Ansicht - Sitzbank Eingang


M 1 : 25



A.7.8.002 Visualisierung - Sitzbak Eingang im Foyer



A.7.8.002 Visualisierung - Sitzbak Eingang von Außen

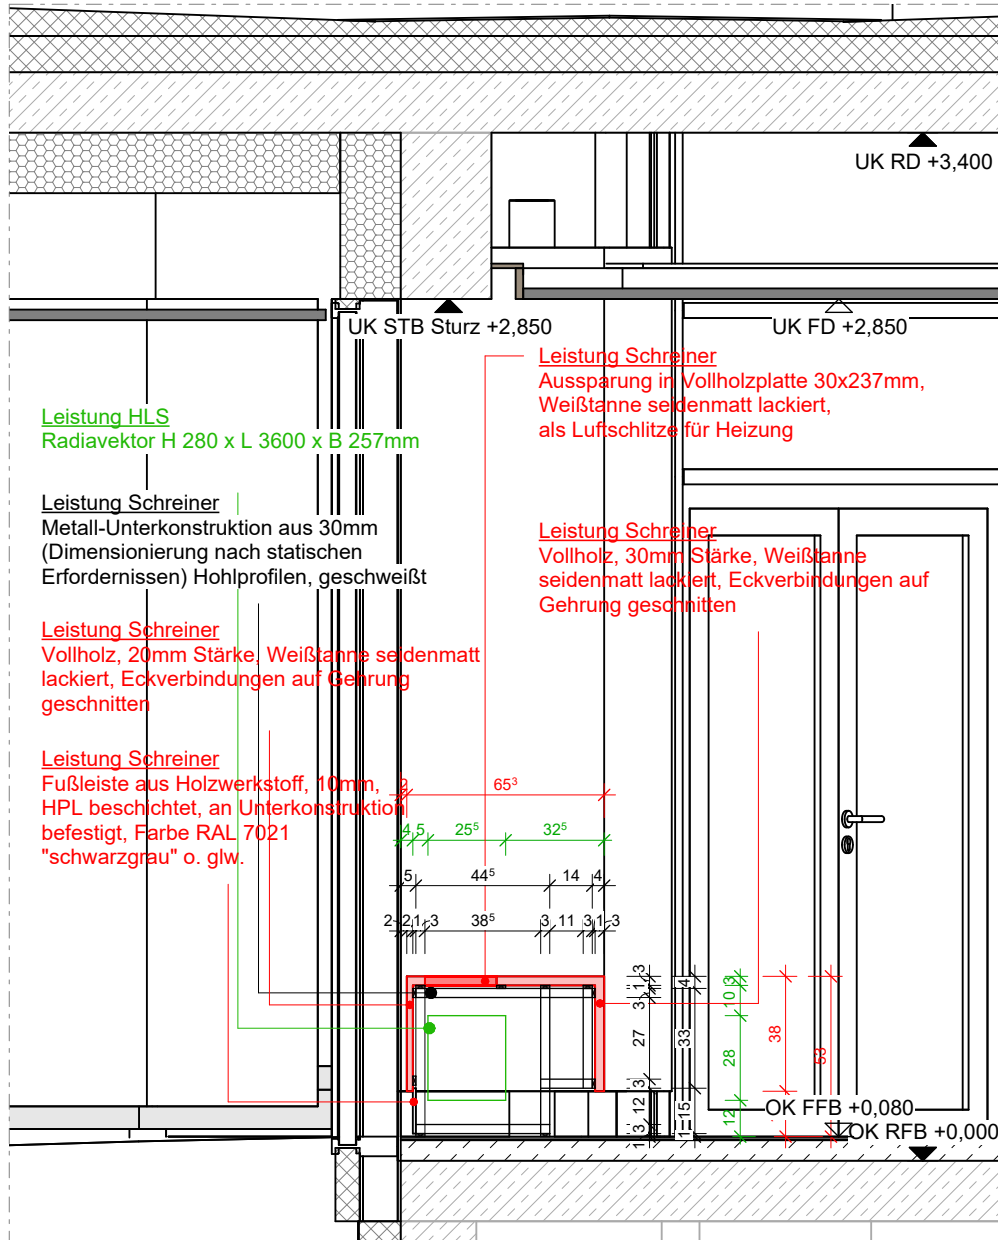

A.7.8.002 Schnitt - Sitzbank Eingang

M 1 : 25

Anmerkungen


DER AUSFÜHRENDE IST VERPFLICHTET, DEN AUFTRAGGEBER AUF ETWAIGE UNSTIMMIGKEITEN DER AUSFÜHRUNGSUNTERLAGEN HINZUWEISEN (VOB/B,§3.3)

- Die Werkpläne sind nur im Zusammenhang mit den Plänen der beteiligten Fachingenieure gültig.
- Alle Maße sind auf der Baustelle verantwortlich zu prüfen und Differenzen der Bauleitung zu melden.
- Rohbautoleranzen sind zu berücksichtigen
- Die Maße sind in folgender Reihenfolge angegeben: Breite/ Höhe (B/H) sowie Breite/ Tiefe/ Höhe B/T/H)
- Türhöhen beziehen sich auf OK FFB
- Wandöffnungen, OK/UK UZ/-RD/-FD, UK Stahl-Träger, OK Brüstung, OK/UK WD beziehen sich auf OK RFB=+0.00=348.50
- Details sind nur nach Erteilung der Freigabe der jeweiligen Fachplaner gültig.

Index Datum Bearb. Änderungen / Ergänzungen

PLANBEZEICHNUNG Planserver:

ARC-DT-EG-8002-5y00-A.7.8.002 Sitzbank Eingang

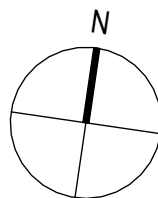

OK RFB = 0.000 = 348,50 m ü. NN

Ausschreibung

Projekt:

Siebertalertherme Herrenalb

Bauteil:

Sitzbank Eingang

Plan Nr.:

A.7.8.002

Index:

00

Maßstab:

1:25

Datum:

12.09.2025

Größe:

594 x 420 mm

Gezeichnet:

ld

Bauherr:

Stadtwerke Bad Herrenalb GmbH
Bahnhofstraße 12
76332 Bad Herrenalb

4a Architekten GmbH
Hallstrasse 25
70376 Stuttgart
www.4a-architekten.de - kontakt@4a-architekten.de
Telefon +49-0711-3893000-0
Telefax +49-0711-389300-99

4a