



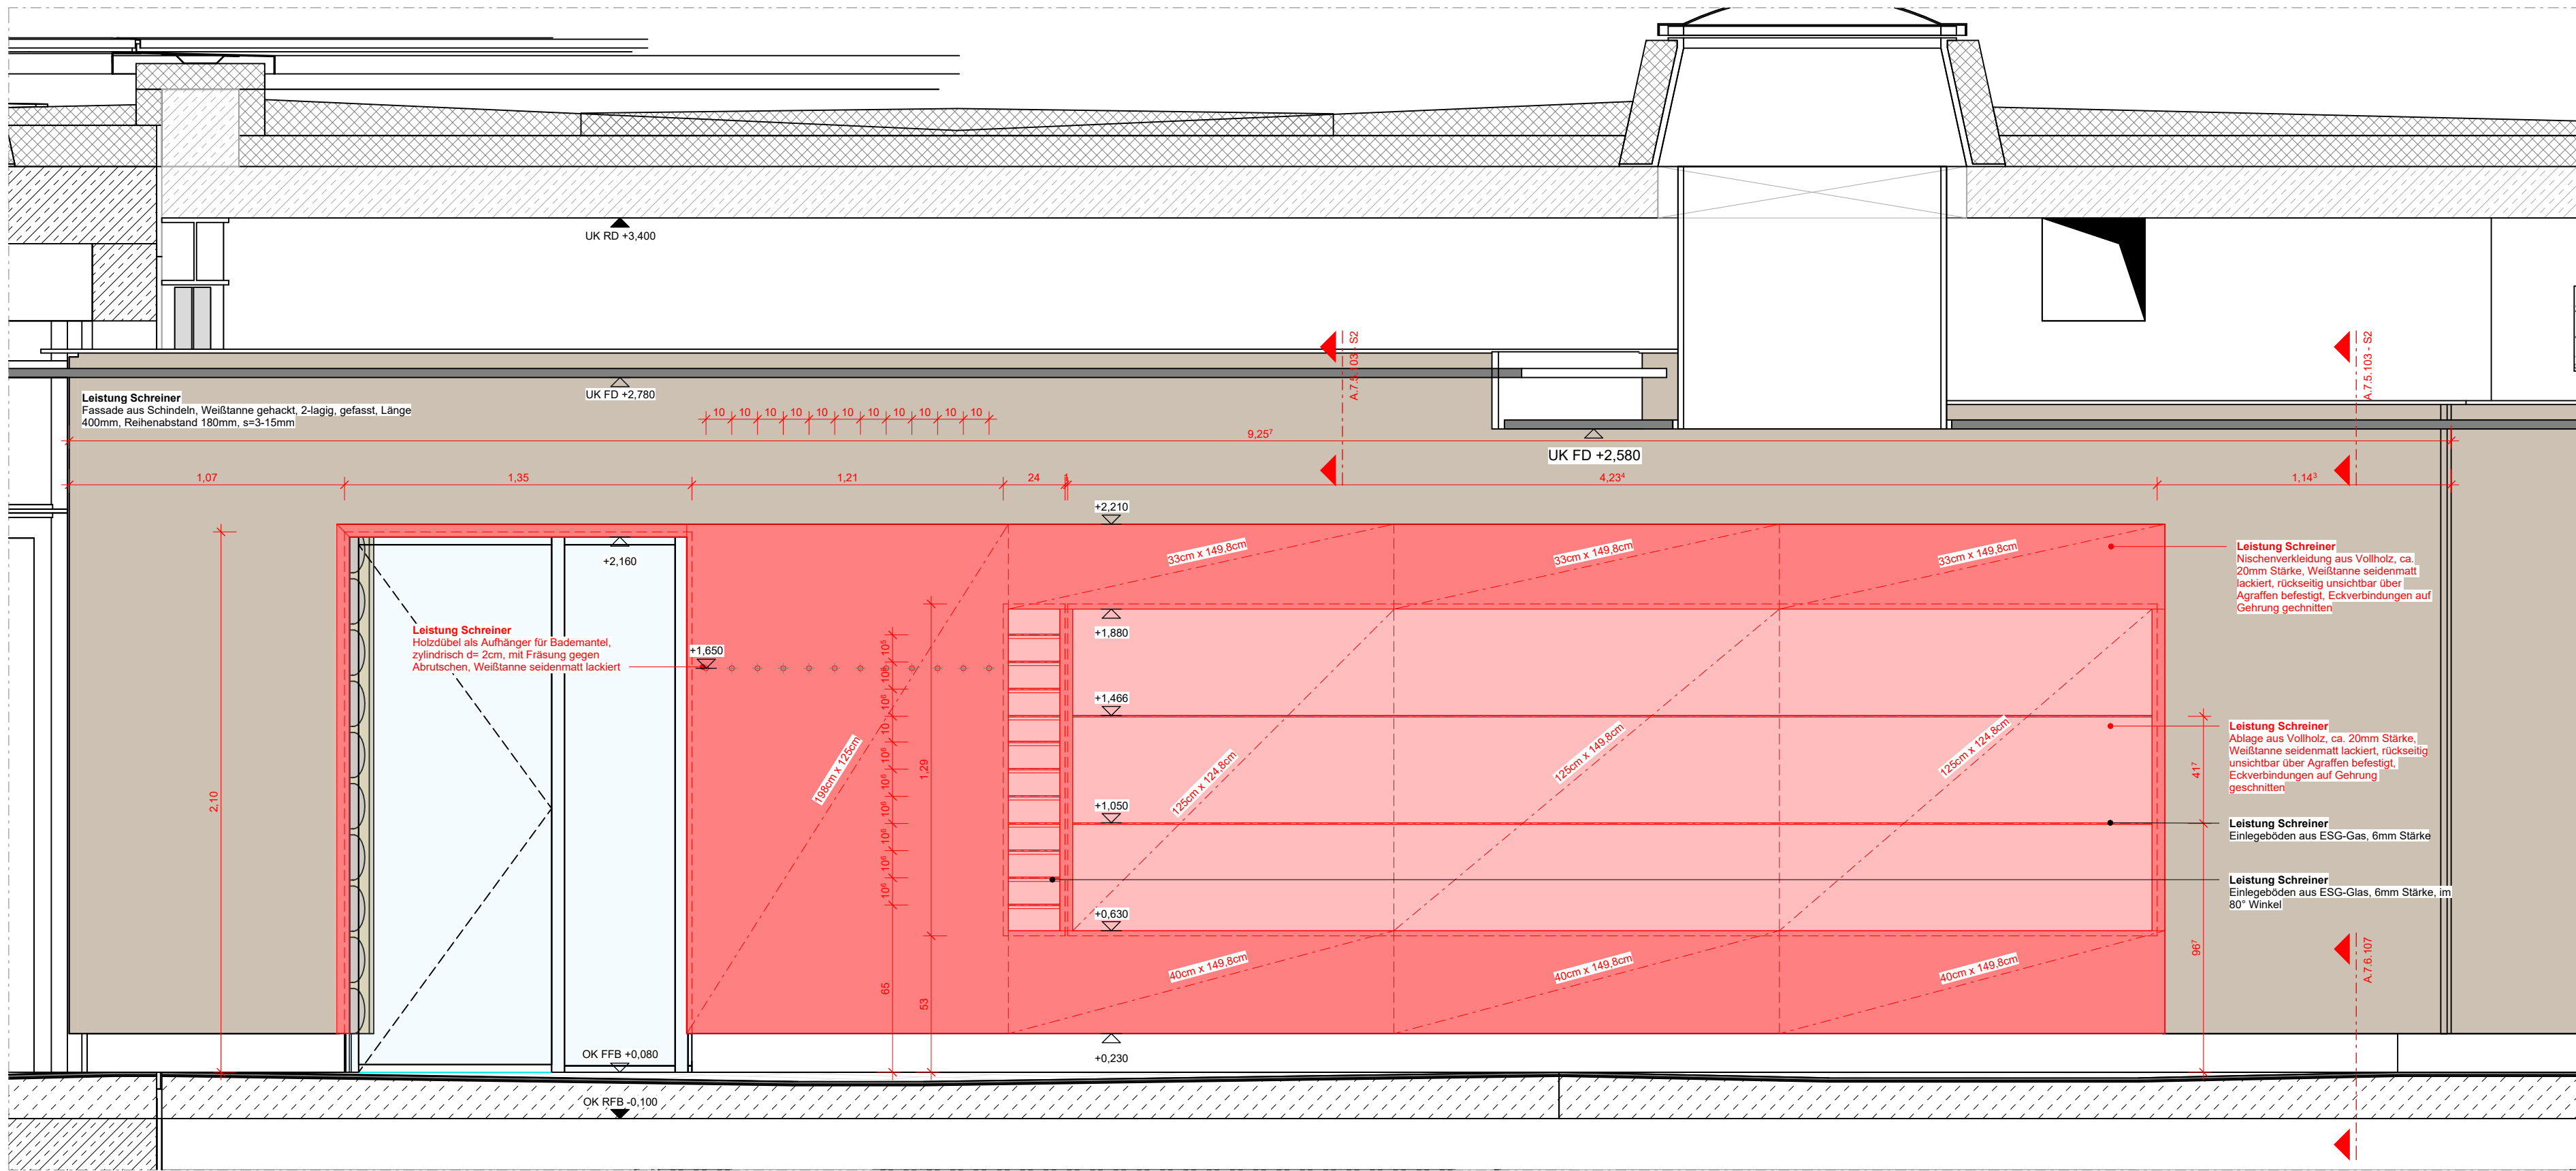

A.7.8.003 - Ansicht Ablage Sauna

M 1 : 20

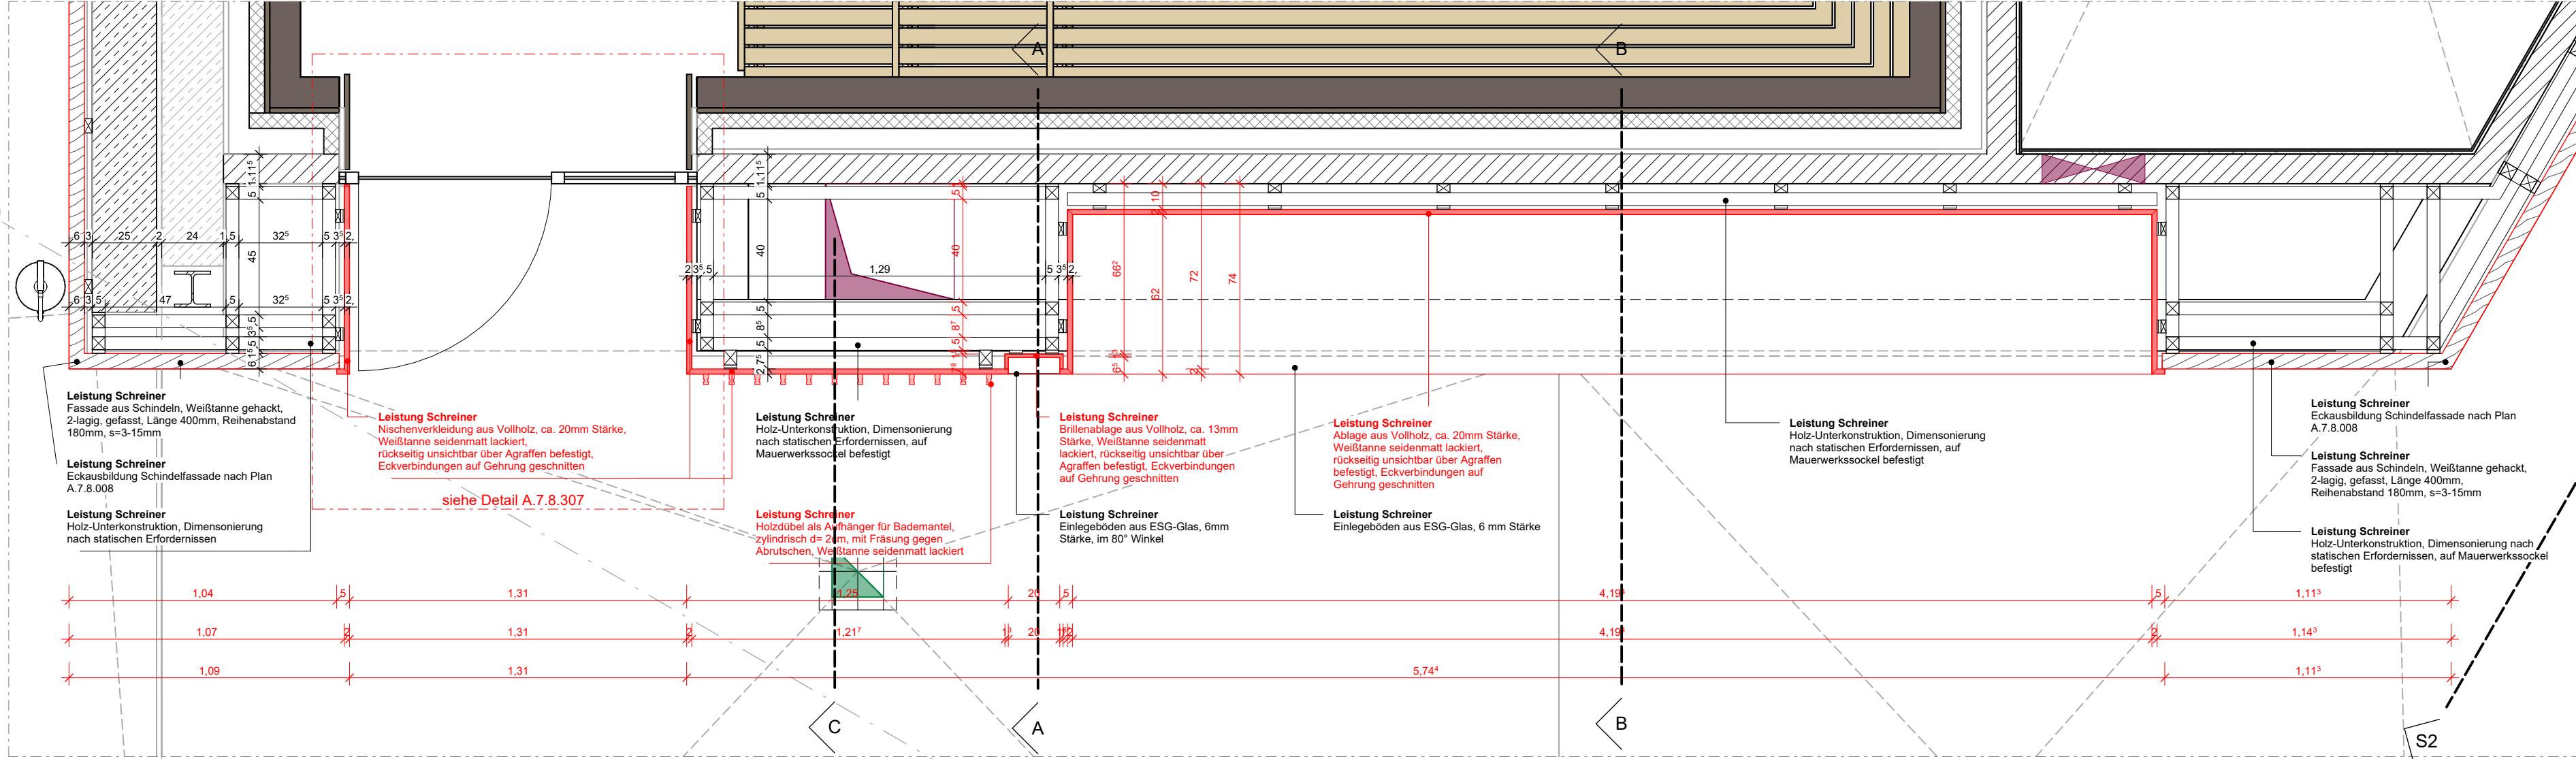


A.7.8.003 Grundriss Ablage Sauna

M 1 : 20




A.7.8.003 Visualisierung Ablage Sauna

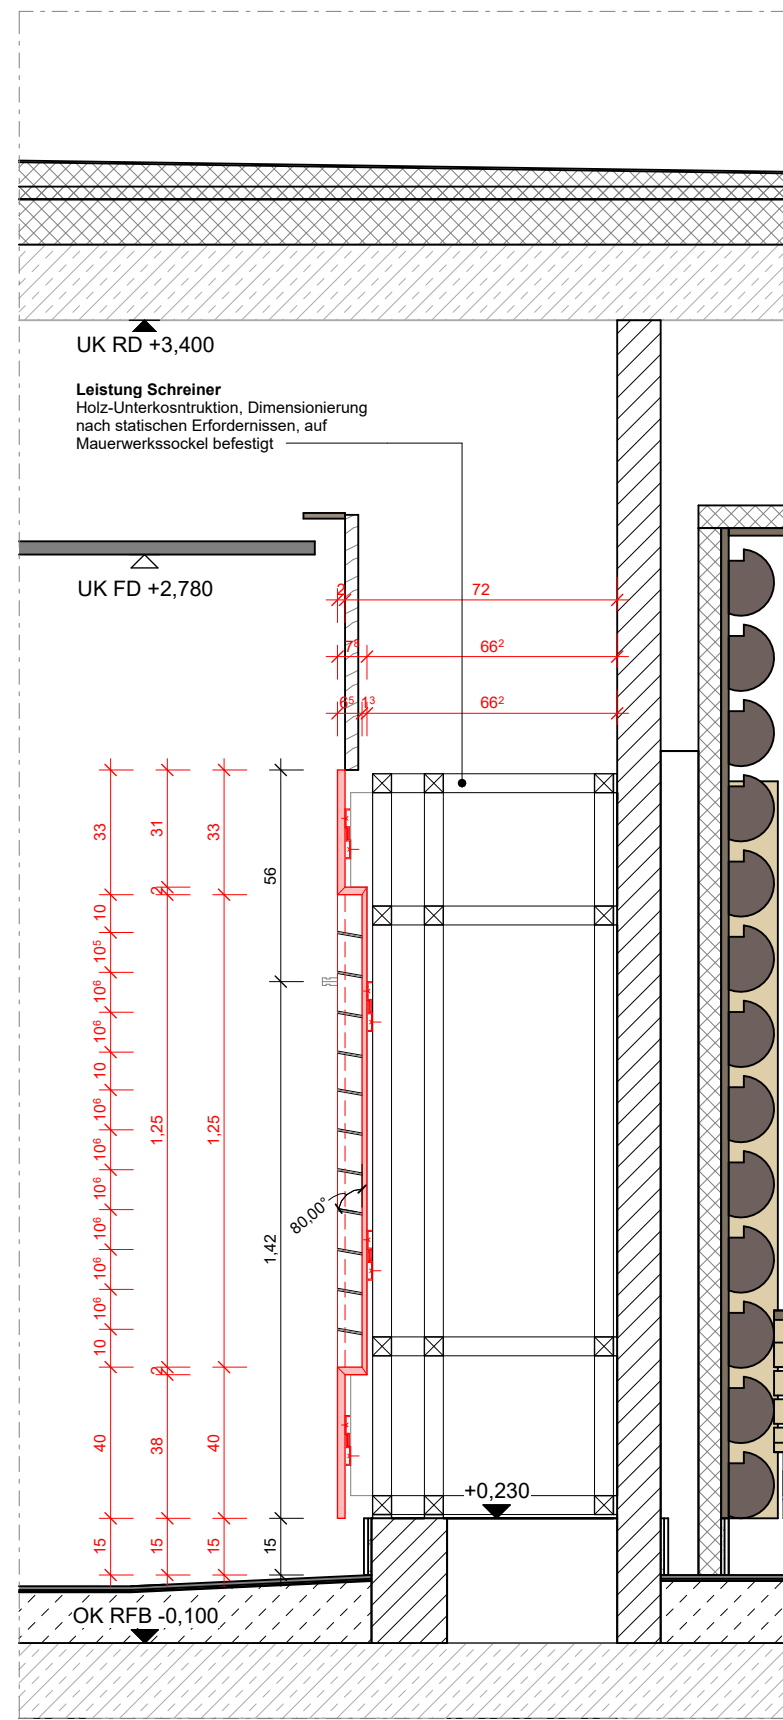


A.7.8.003 Schnitt A-A Ablage Sauna

M 1 : 20

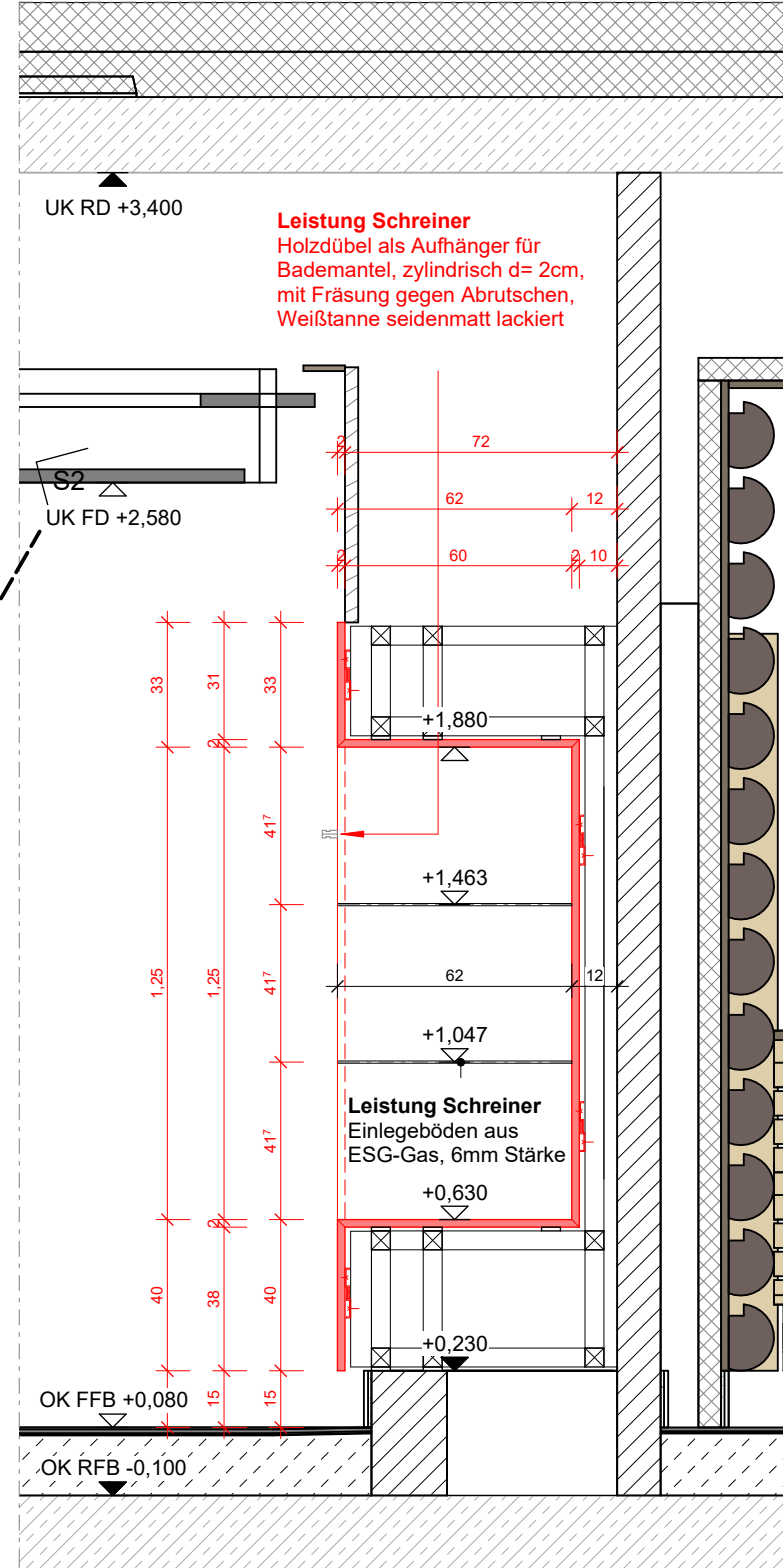

A.7.8.003 Schnitt B-B Ablage Sauna

M 1 : 20

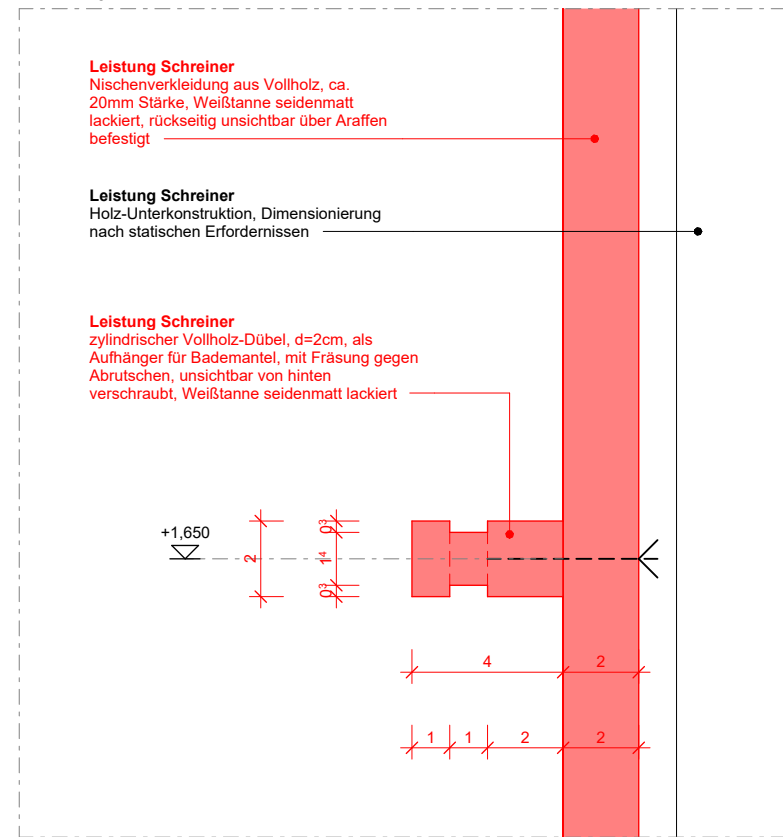

A.7.8.003 Detail C-C Aufhänger

M 1 : 2

Anmerkungen


DER AUSFÜHRENDE IST VERPFLICHTET, DEN AUFTRAGGEBER AUF ETWAIGE UNSTIMMIGKEITEN DER AUSFÜHRUNGSUNTERLAGEN HINZUWEISEN (VOB/B.3.3)

- Die Werkpläne sind nur im Zusammenhang mit den Plänen der beteiligten Fachingenieure gültig.
- Alle Masse sind auf der Baustelle verantwortlich zu prüfen und Differenzen der Bauleitung zu melden.
- Rohbaulöcher sind zu berücksichtigen
- Die Masse sind in folgender Reihenfolge angegeben: Breite/ Höhe (B/H) sowie Breite/ Tiefe/ Höhe (B/T/H)
- Türschwellen beziehen sich auf OK FFB
- Wandöffnungen, OK/UK UZ-RD-FD, UK Stahl-Träger, OK Brüstung, OK/UK WD beziehen sich auf OK RFB+0.00=348.50
- Details sind nur nach Erteilung der Freigabe der jeweiligen Fachplaner gültig.

Index Datum Bearb. Änderungen / Ergänzungen

PLANBEZEICHNUNG Planserver:

ARC-DT-EG-8003-5v00-A.7.8.003 Ablage Sauna

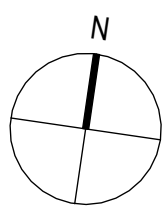

OK RFB = 0.000 = 348,50 m ü. NN

Ausschreibung

Projekt: Siebentälertherme Herrenal

Bauteil: Ablage Sauna

Plan Nr.: A.7.8.003 Index: 00

Maßstab: 1:20 / 1:2 Datum: 12.09.2025

Größe: 841 x 594 mm Gezeichnet: Id

Bauherr: Stadwerke Bad Herrenal GmbH
Bahnhofstraße 12
76332 Bad Herrenal

4a Architekten GmbH
Hallerstraße 25
70376 Stuttgart
www.4a-architekten.de - kontakt@4a-architekten.de
Telefon +49-0711-3893000-0
Telefax +49-0711-3893000-99

Vorabzug 4a