




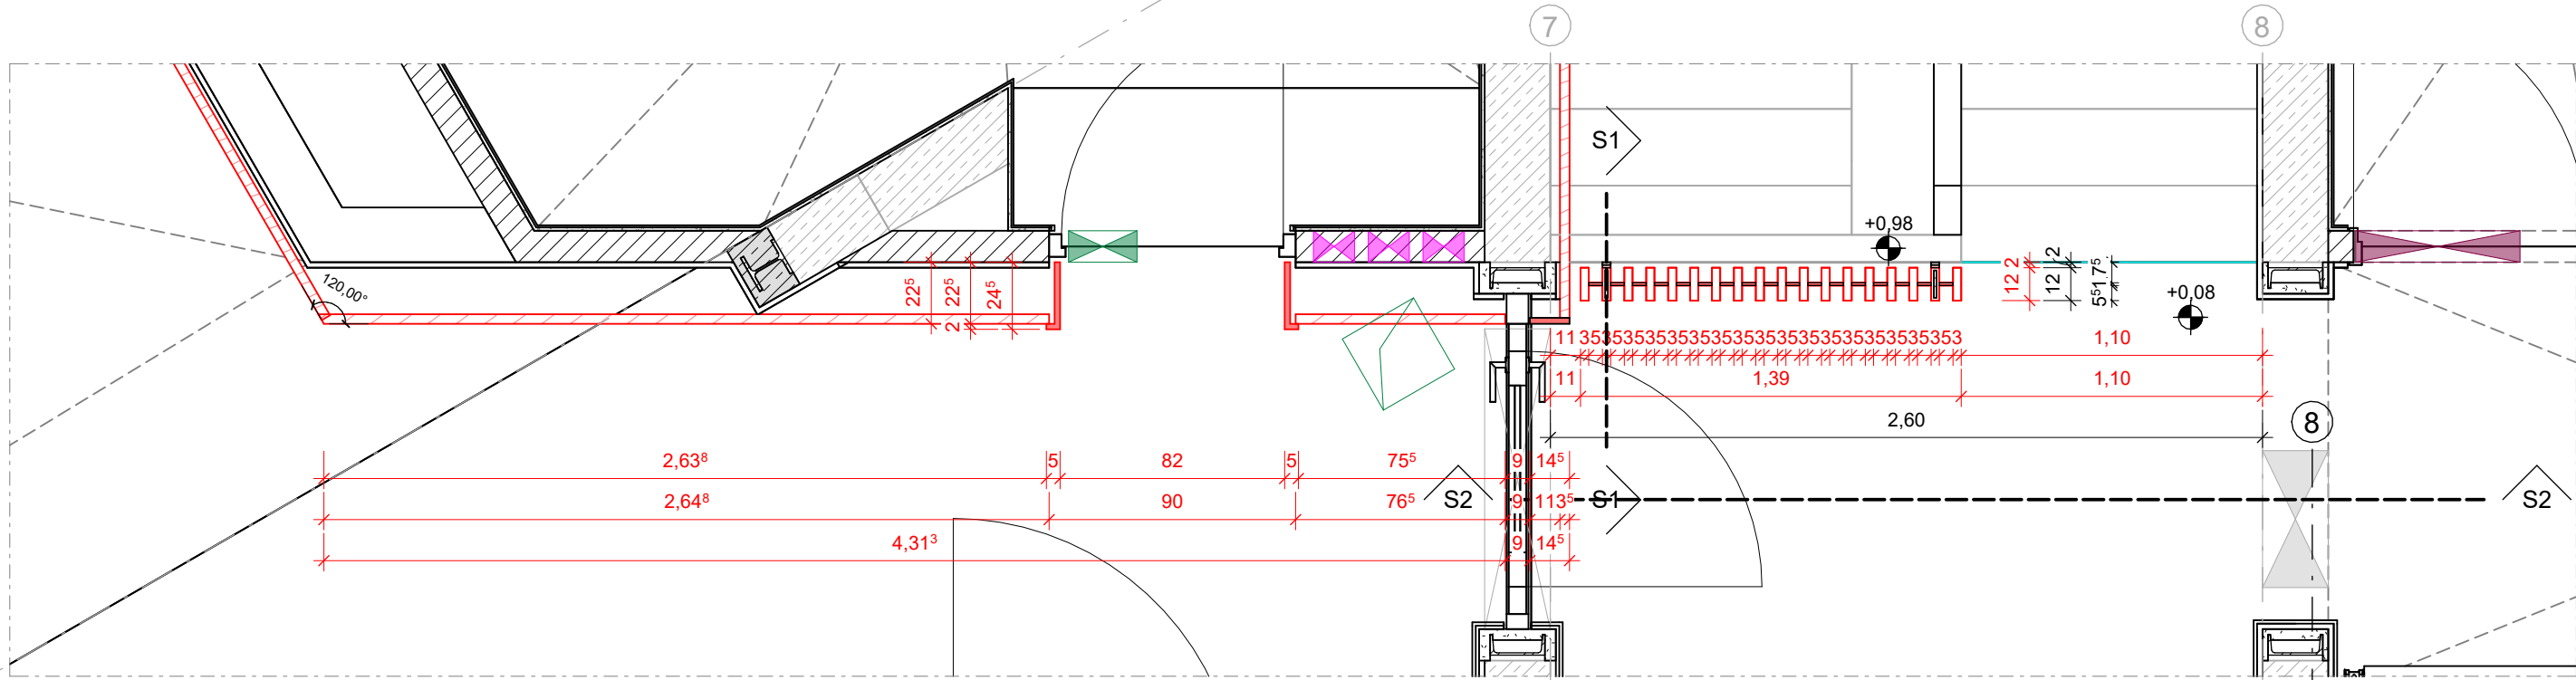



A.7.8.006 Grundriss - Sichtschutz Treppe Personal
M 1 : 25

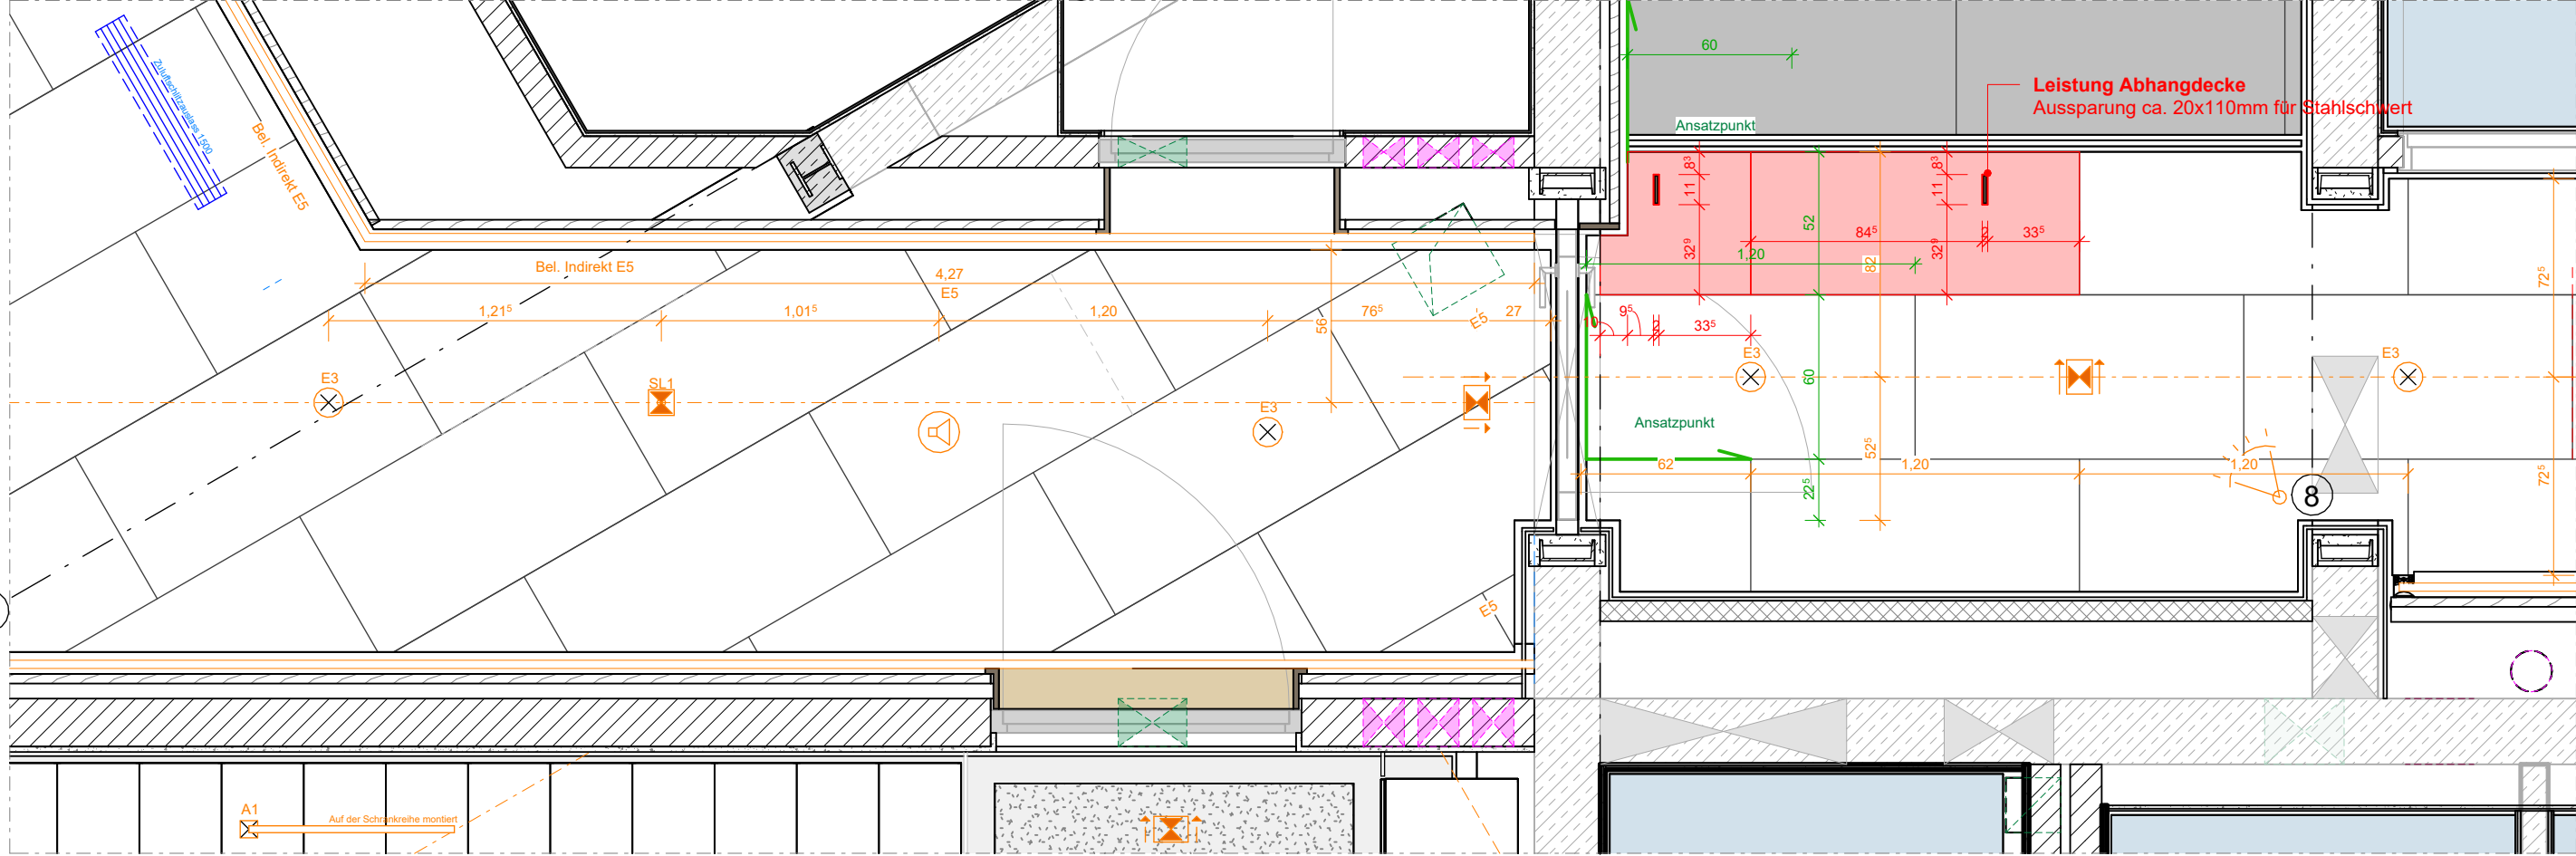

A.7.8.006 Deckenspiegel - Aussparungen für Stahlschwerter
M 1 : 25

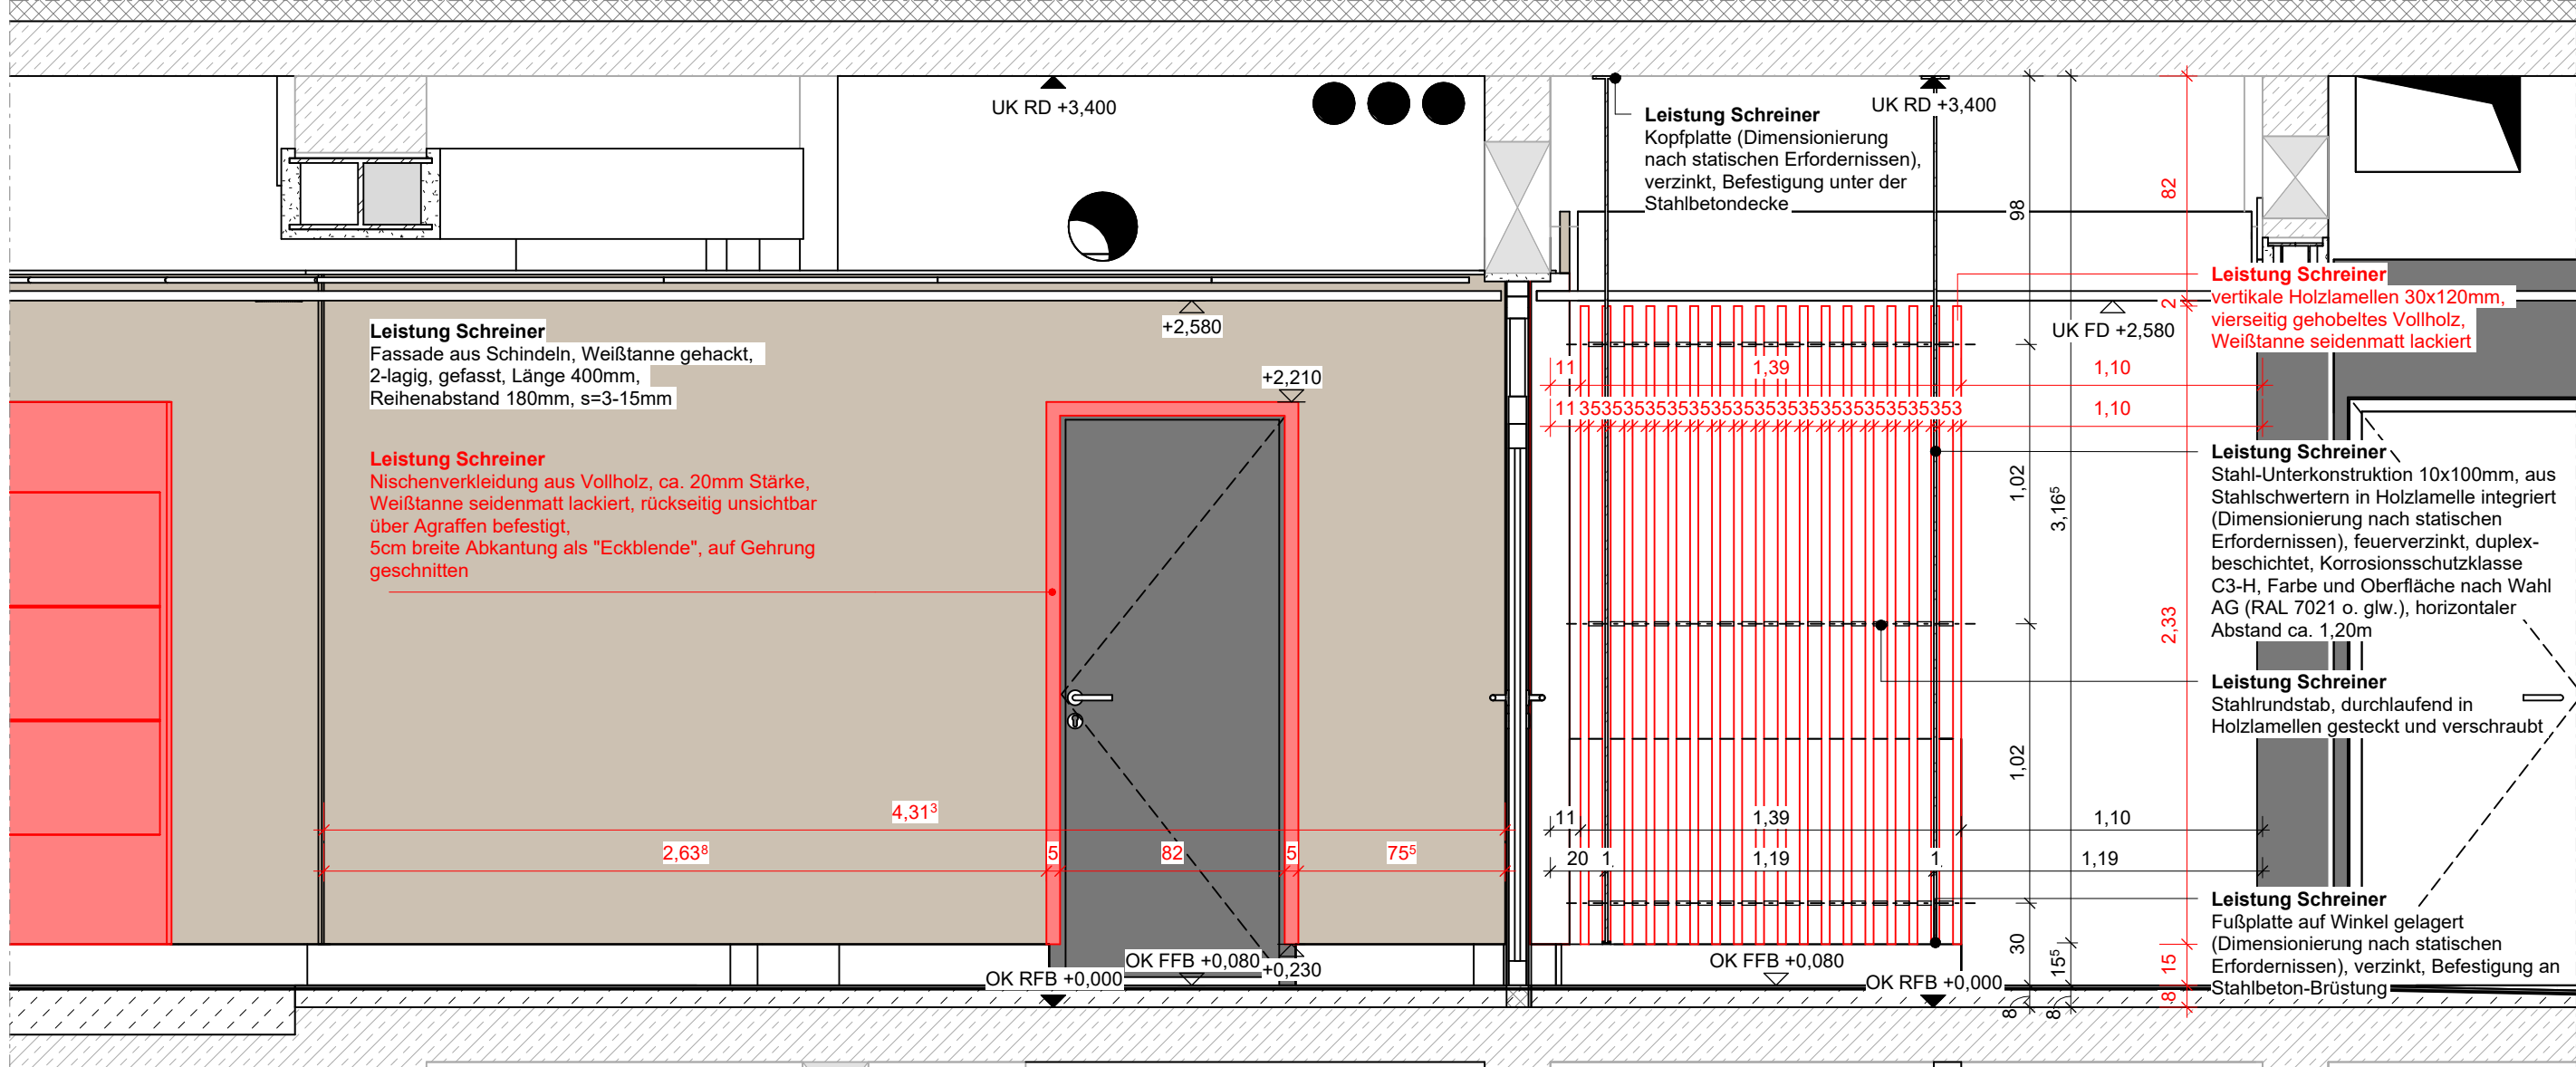

A.7.8.006 Längsschnitt - Treppe Personal
M 1 : 25

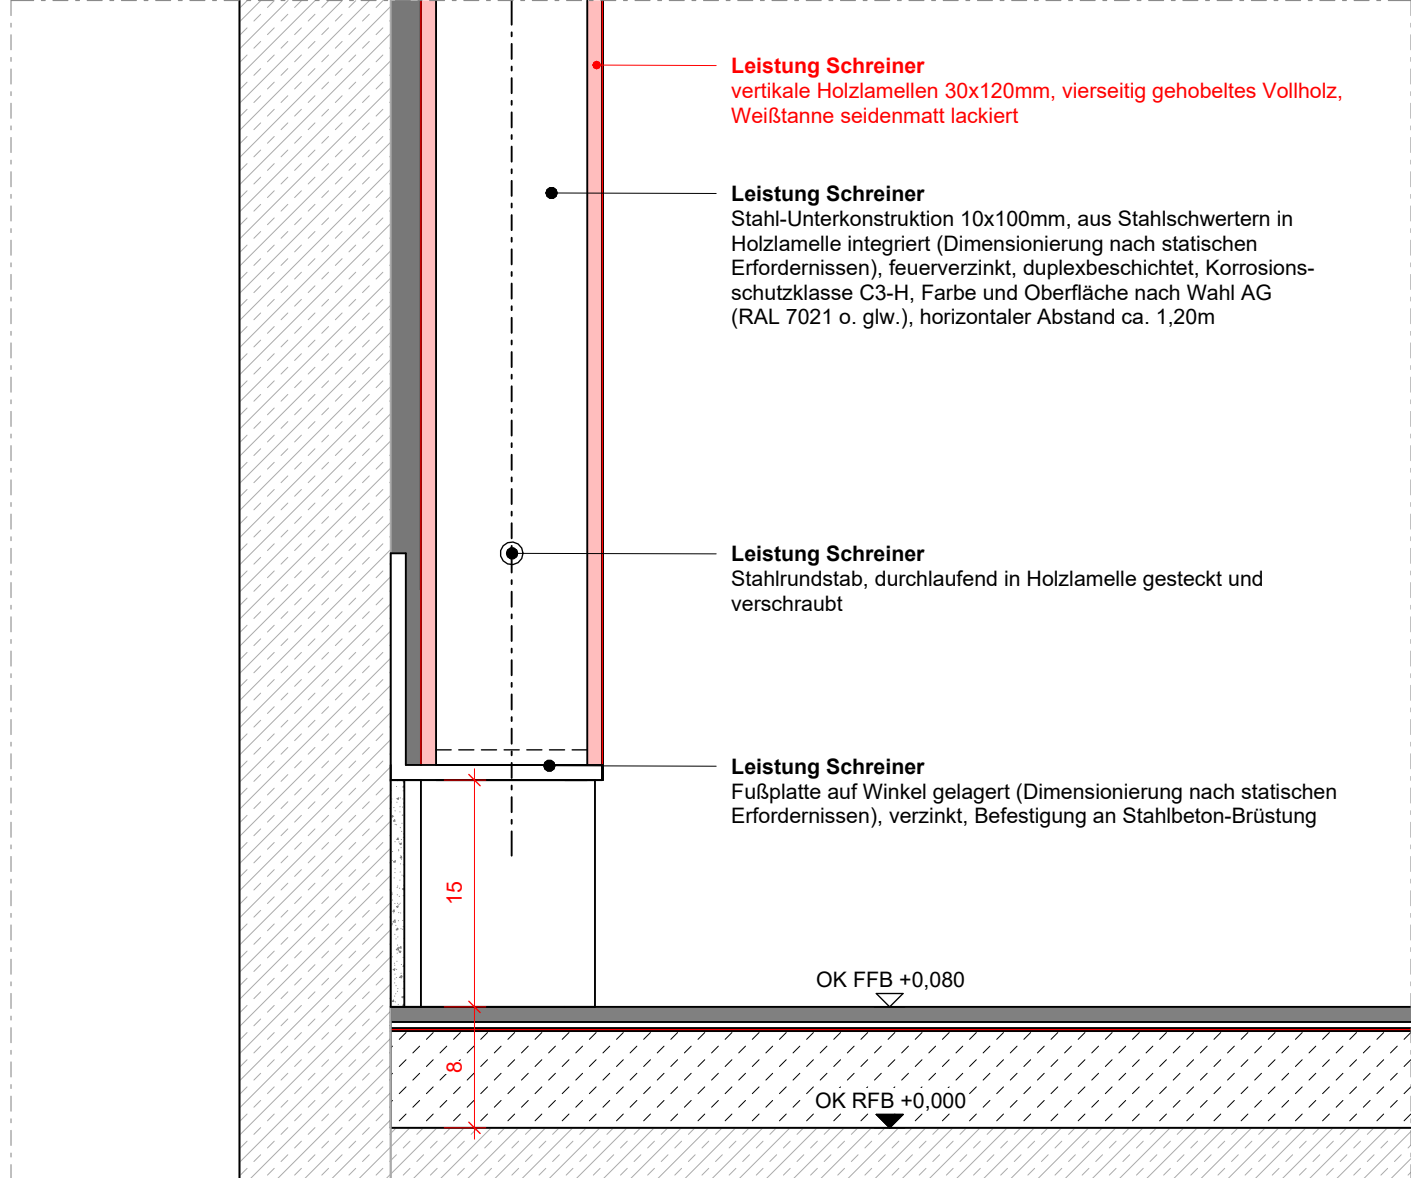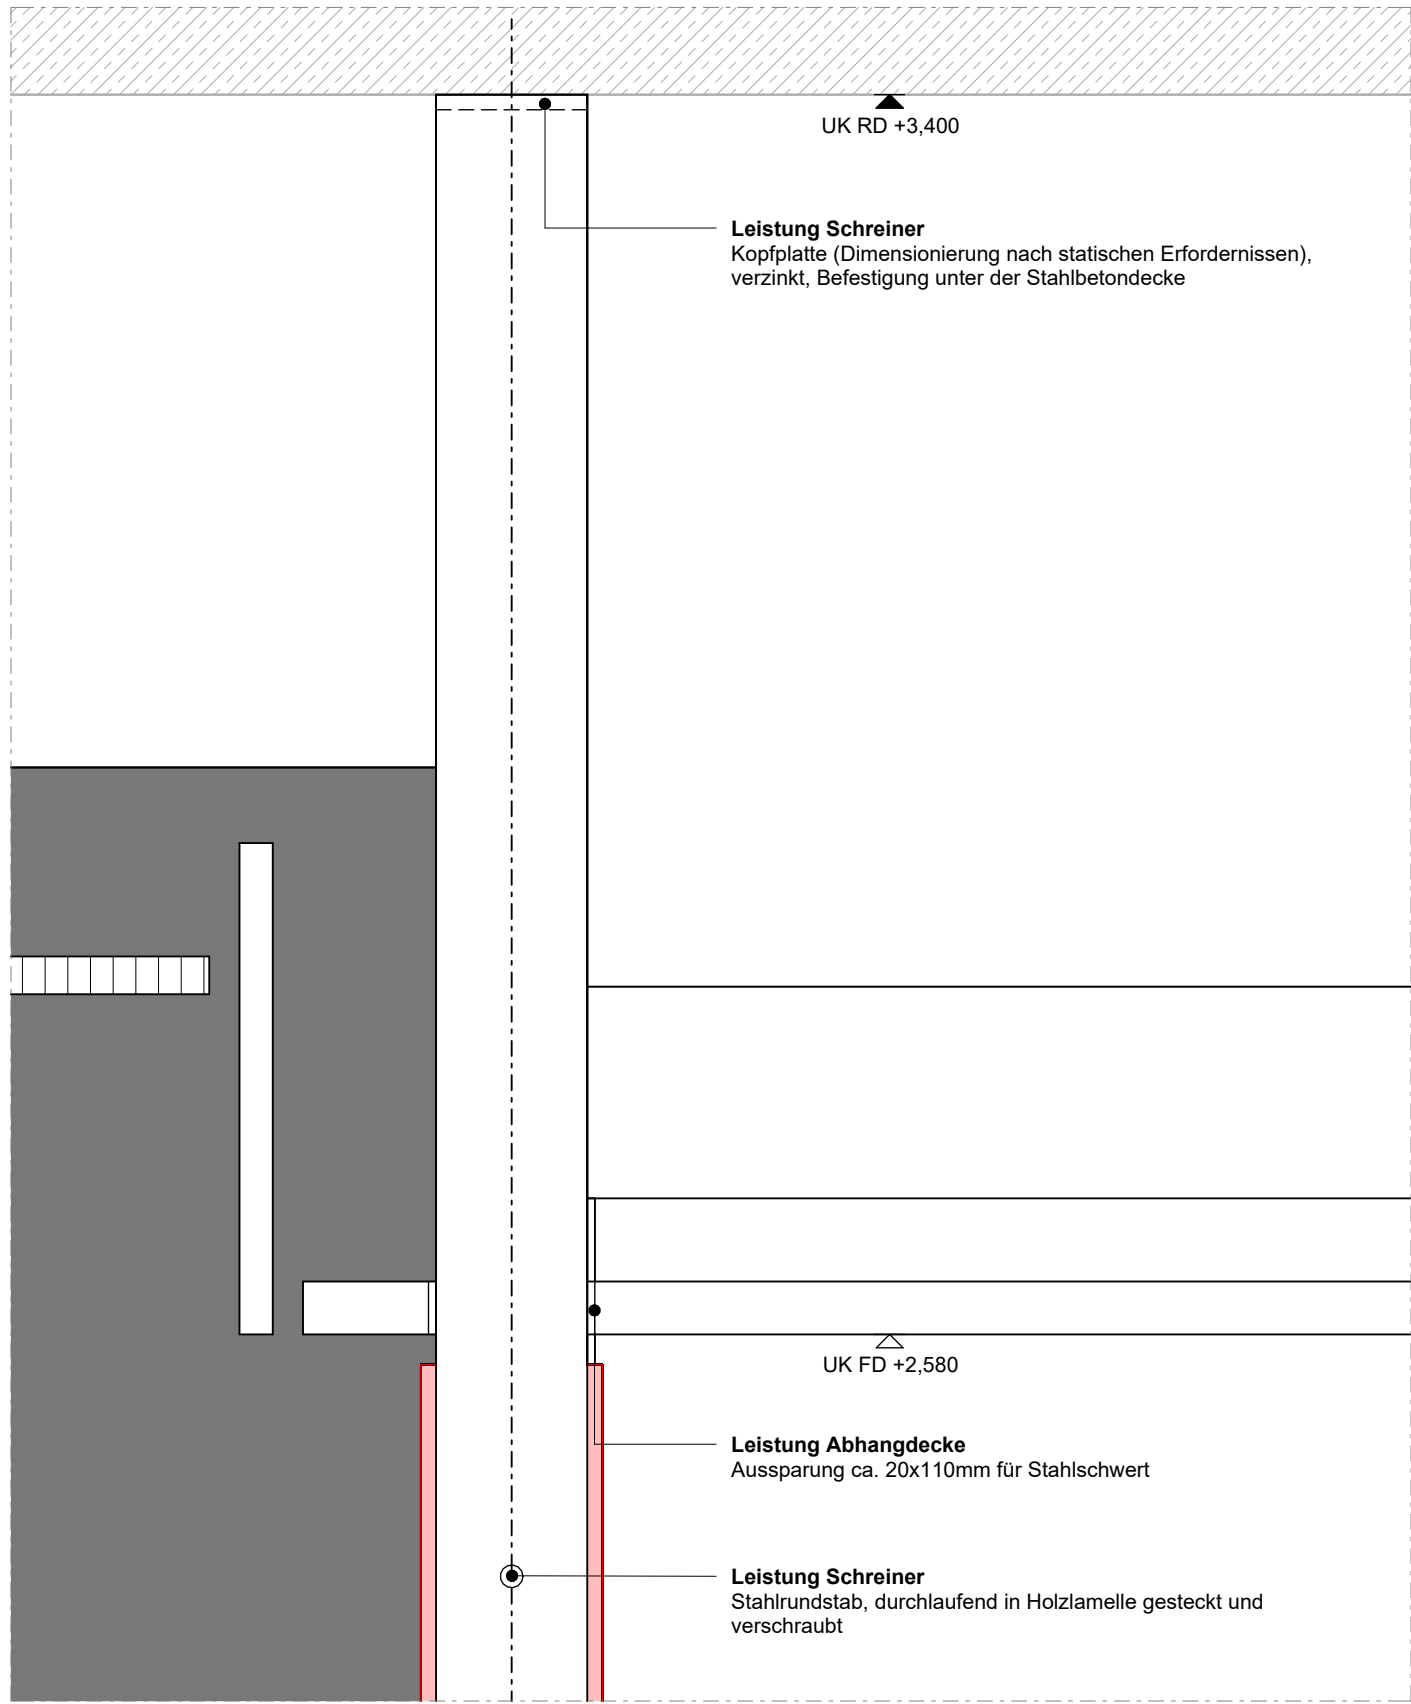

A.7.8.006 Schnitt 1 - Sichtschutz Treppe Personal
M 1 : 5

Anmerkungen


DER AUSFÜHRENDE IST VERPFLICHTET, DEN AUFTRAGGEBER AUF ETWAIGE UNSTIMMIGKEITEN DER AUSFÜHRUNGSUNTERLAGEN HINZUWEISEN (VOB/B,§3.3)

- Die Werkpläne sind nur im Zusammenhang mit den Plänen der beteiligten Fachingenieure gültig.
- Alle Masse sind auf der Baustelle verantwortlich zu prüfen und Differenzen der Bauleitung zu melden.
- Rohbautoleranzen sind zu berücksichtigen
- Die Masse sind in folgender Reihenfolge angegeben: Breite/ Hoehe (B/H) sowie Breite/ Tiefe/ Hoehe B/T/H)
- Türhöhen beziehen sich auf OK FFB
- Wandöffnungen: OK/UK UZ-RD-FD, UK Stahl-Träger, OK Brüstung, OK/UK WD beziehen sich auf OK RFB=+0.00=348.50
- Details sind nur nach Erteilung der Freigabe der jeweiligen Fachplaner gültig.

00	25/10/01	Id	Planstand Vorabzug
Index	Datum	Bearb.	Änderungen / Ergänzungen

PLANBEZEICHNUNG Planserver:

ARC-DT-EG-8004-5v00-A.7.8.006 Sichtschutz Treppe Personal

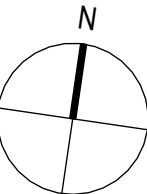

OK RFB =0.000=348,50 m ü.NN

Ausschreibung

Projekt: Siebentälertherme Herrenalb

Bau teil: Sichtschutz Treppe Personal

Plan Nr.: A.7.8.006 Index: 00

Maßstab: 1:25 / 1:5 Datum: 12.09.2025

Größe: 800 x 420 mm Gezeichnet: Id

Bauherr: Stadtwerke Bad Herrenalb GmbH
Bahnhofstraße 12
76332 Bad Herrenalb

4a Architekten GmbH
Hallsstrasse 25
70376 Stuttgart
www.4a-architekten.de - kontakt@4a-architekten.de
Telefon +49-0711-3893000-0
Telefax +49-0711-3893000-99