




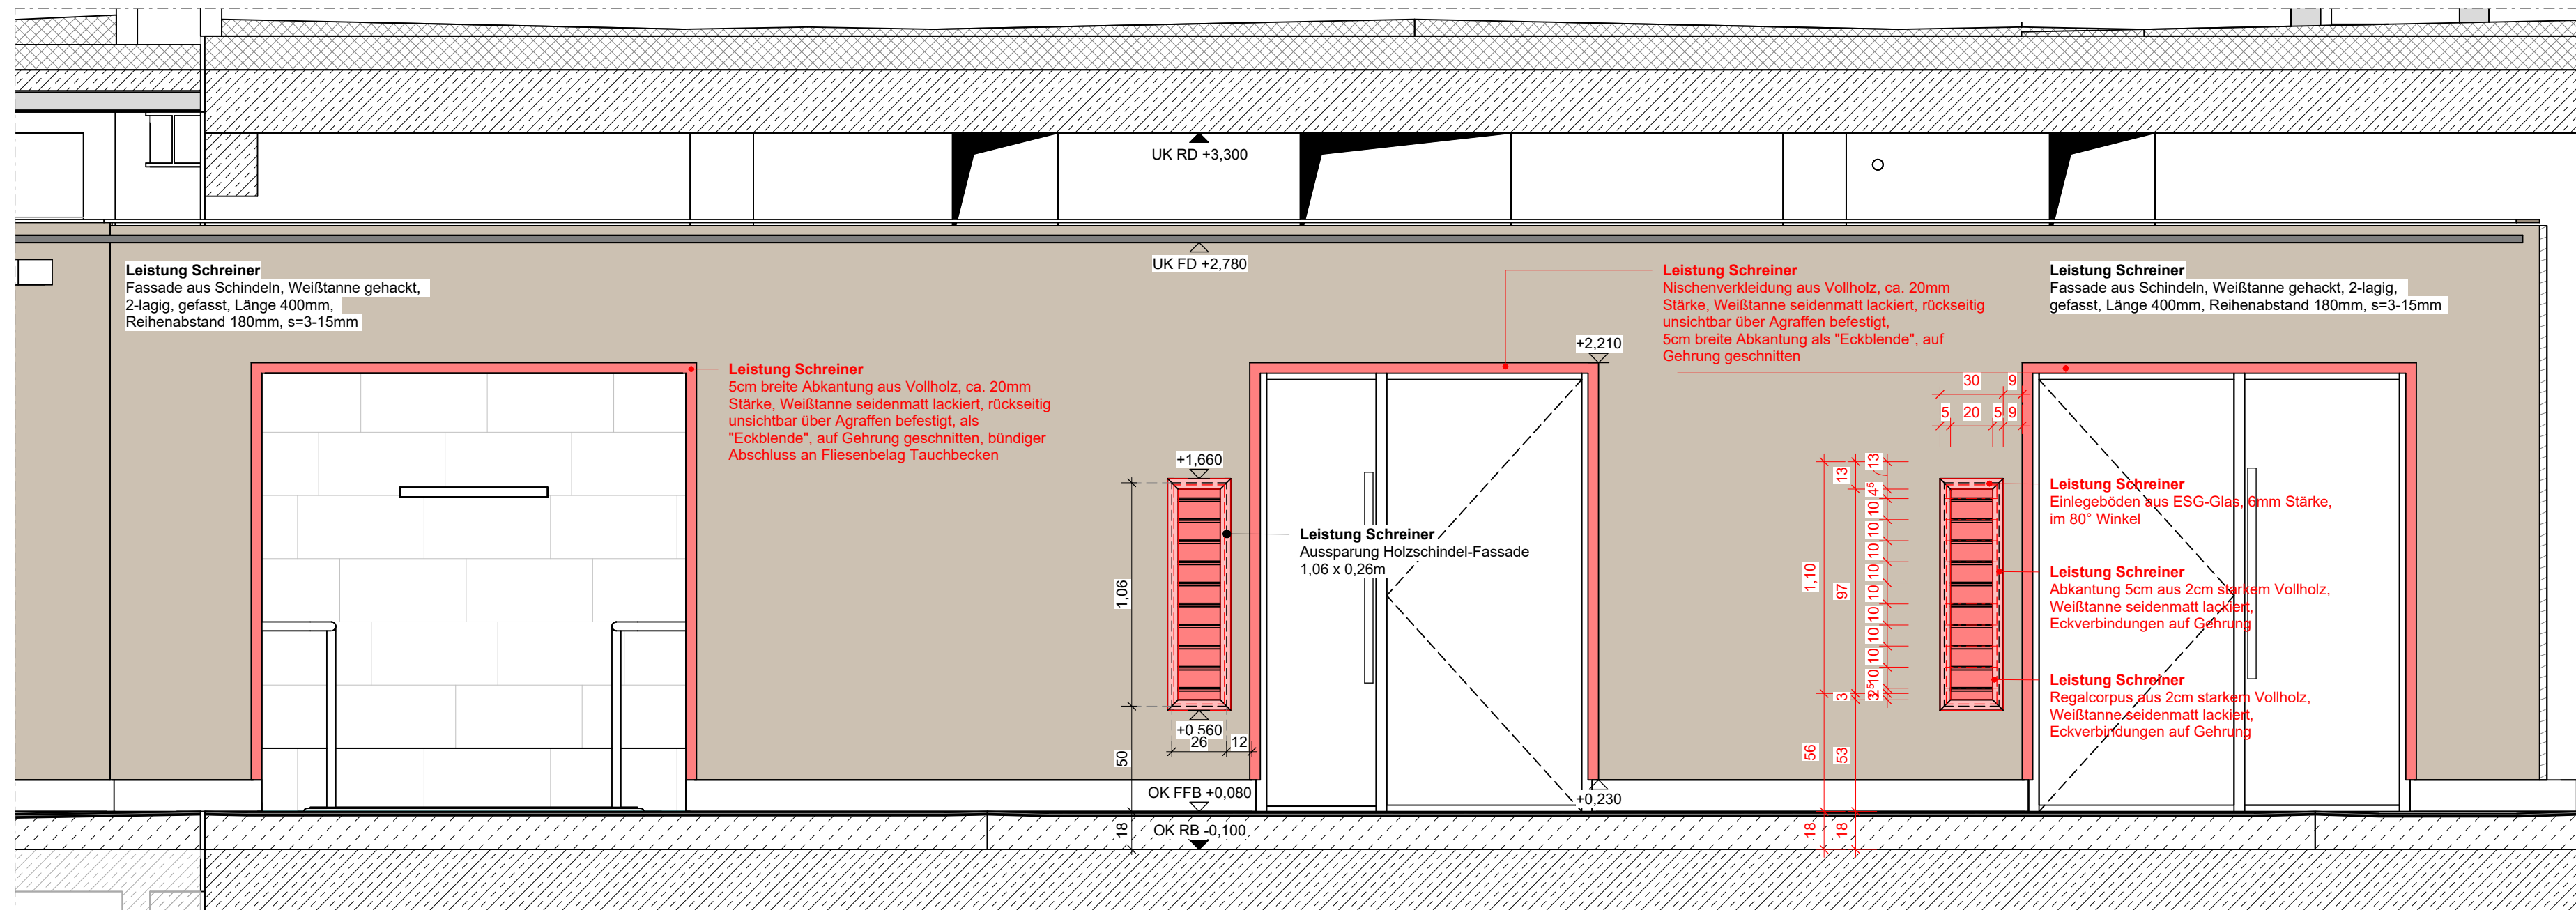

A.7.8.005 Ansicht - Brillenablage Sauna
M 1 : 25

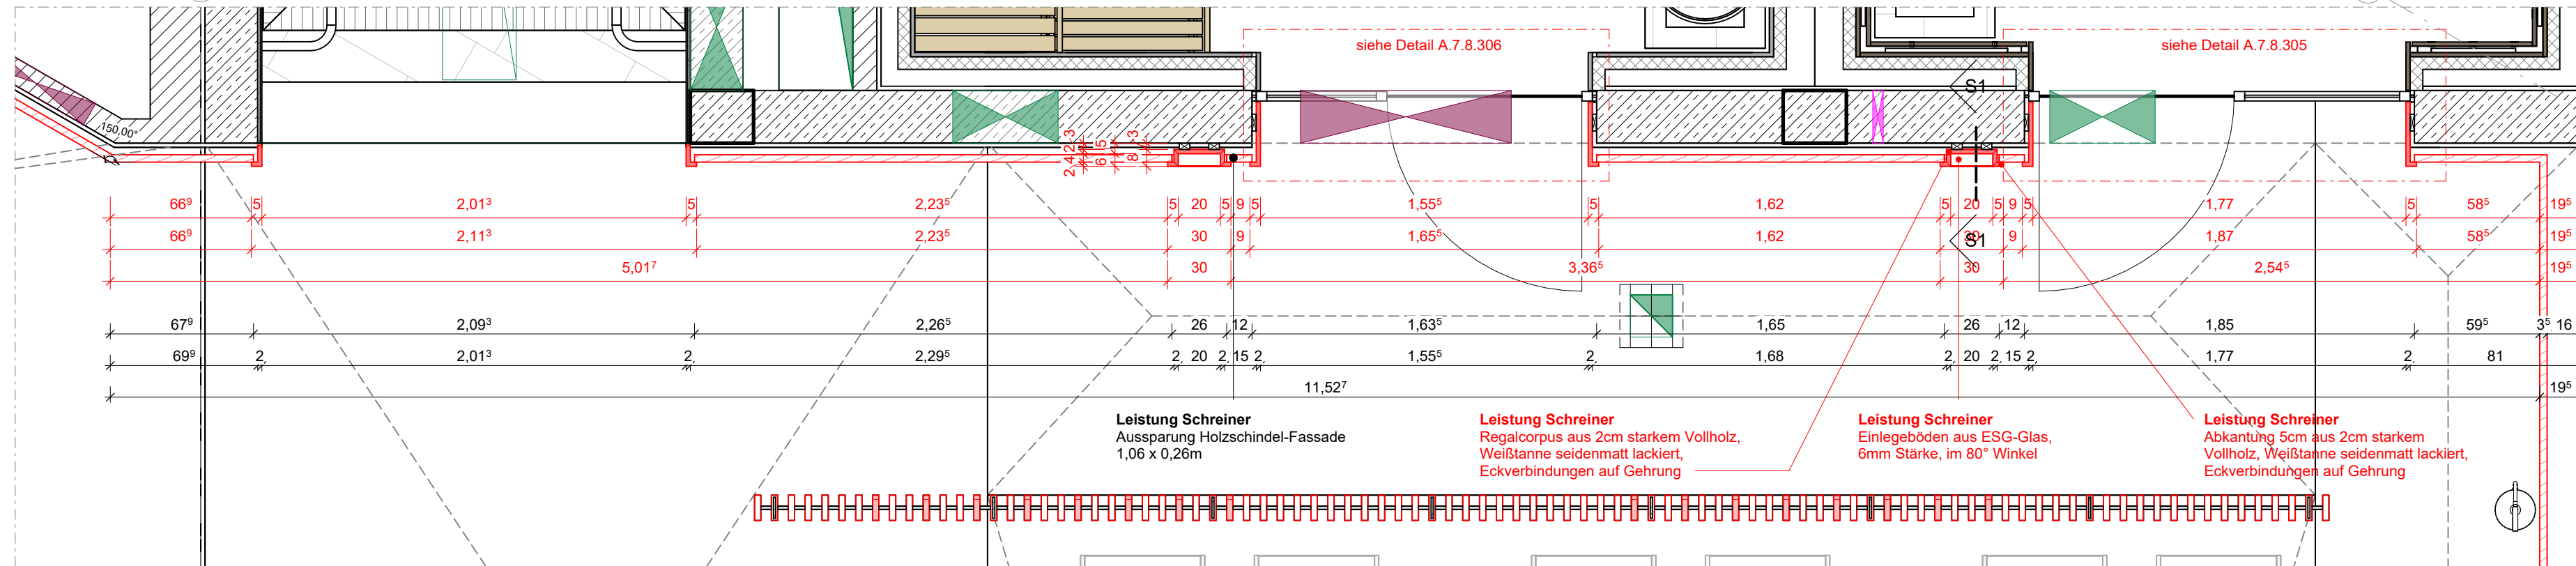

A.7.8.005 Grundriss - Brillenablage Sauna
M 1 : 25

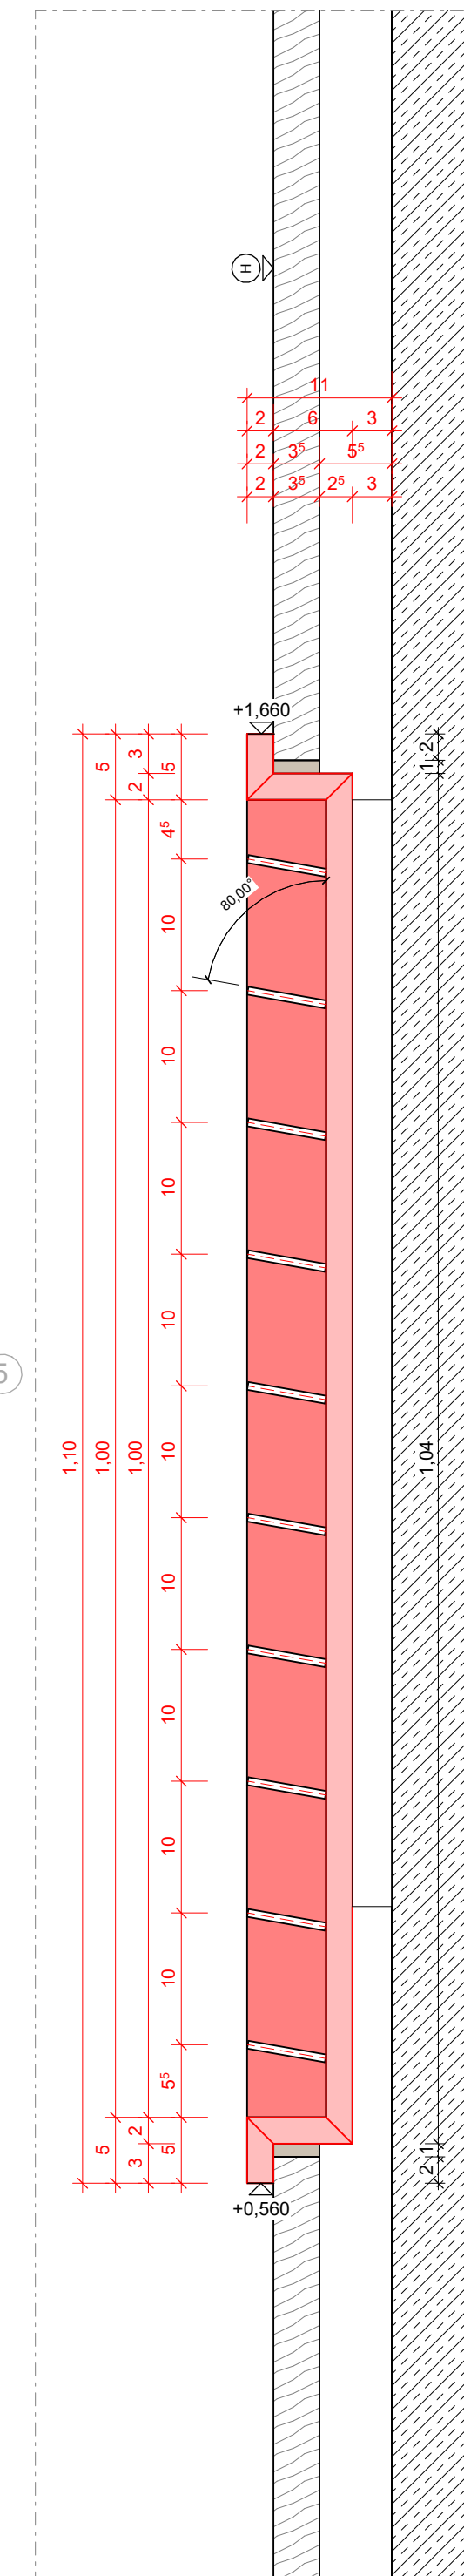

A.7.8.005 S1 - Brillenablage
M 1:5

Anmerkungen


DER AUSFÜHRENDE IST VERPFLICHTET, DEN AUFTRAGGEBER AUF ETWAIGE UNSTIMMIGKEITEN DER AUSFÜHRUNGSUNTERLAGEN HINZUWEISEN (VOB/B,§3.3)

- Die Werkpläne sind nur im Zusammenhang mit den Plänen der beteiligten Fachingenieure gültig.
- Alle Masse sind auf der Baustelle verantwortlich zu prüfen und Differenzen der Bauleitung zu melden.
- Rohbautoleranzen sind zu berücksichtigen
- Die Masse sind in folgender Reihenfolge angegeben: Breite/ Höhe (B/H) sowie Breite/ Tiefe/ Höhe B/T/H)
 - Türhohen beziehen sich auf OK FFB
 - Wandöffnungen, OK/UK UZ-RD-FF, OK Stahl-Träger, OK Brüstung, OK/UK WD beziehen sich auf OK RFB=+0,00=348,50
- Details sind nur nach Erteilung der Freigabe der jeweiligen Fachplaner gültig

Index	Datum	Bearb.	Änderungen / Ergänzungen
-------	-------	--------	--------------------------

PLANBEZEICHNUNG Planserver:

ARC-DT-EG-8005-5v00-A.7.8.005 Brillenablage Sauna

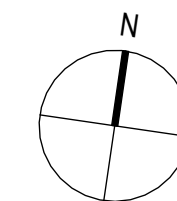

OK RFB = 0.000 = 348,50 m ü.NN

Ausschreibung

Projekt: Siebentälertherme Herrenalb

Bauteil: **Brillenablage Sauna**

Plan Nr.: **A.7.8.005** Index: **00**

Maßstab: 1:25 / 1:5 Datum: 12.09.2025

Größe: 800 x 420 mm Gezeichnet: 1

Bauherr: **Stadtwerke Bad Herrenalb GmbH**
Bahnhofstraße 12
76332 Bad Herrenalb

4a Architekten GmbH
Hallstrasse 25
70376 Stuttgart
www.4a-architekten.de - kontakt@4a-architekten.de
Telefon +49-0711-3893000-0
Telefax +49-0711-389300-99

4a